

PORTFOLIO

MCA Architecture

SOMMAIRE

Résidentiel	04
Hôtellerie	28
Tertiaire	48
Santé + Sciences & Technologies	56
Sport & Loisirs	62
Concours	70

Résidentiel

Immeuble résidentiel + Intermarché
Clermont-Ferrand, France
SOHO ARCHITECTURE

Immeuble résidentiel
Bourgoin-Jallieu, France
SOHO ARCHITECTURE

Immeuble résidentiel
Saint-Cyr-au-Mont-d'Or, France
SOHO ARCHITECTURE

Immeuble résidentiel
Le Monétier-les-Bains, France
SOHO ARCHITECTURE





Immeuble résidentiel et public à haute performance énergétique
Bollate (MI), Italie
STUDIO LGL



Immeuble résidentiel à haute performance énergétique
Mariano C.se (CO), Italie
STUDIO LGL

Réhabilitation d'un immeuble résidentiel/bureau du XIXe siècle
Monza, Italie
STUDIO LGL

Réhabilitation d'un immeuble résidentiel du XIXe siècle
Cinisello Balsamo (MI), Italie
STUDIO LGL


Architecture d'intérieur d'une villa
Krasnodar, Russie
STUDIO ROSSI CATTANEO

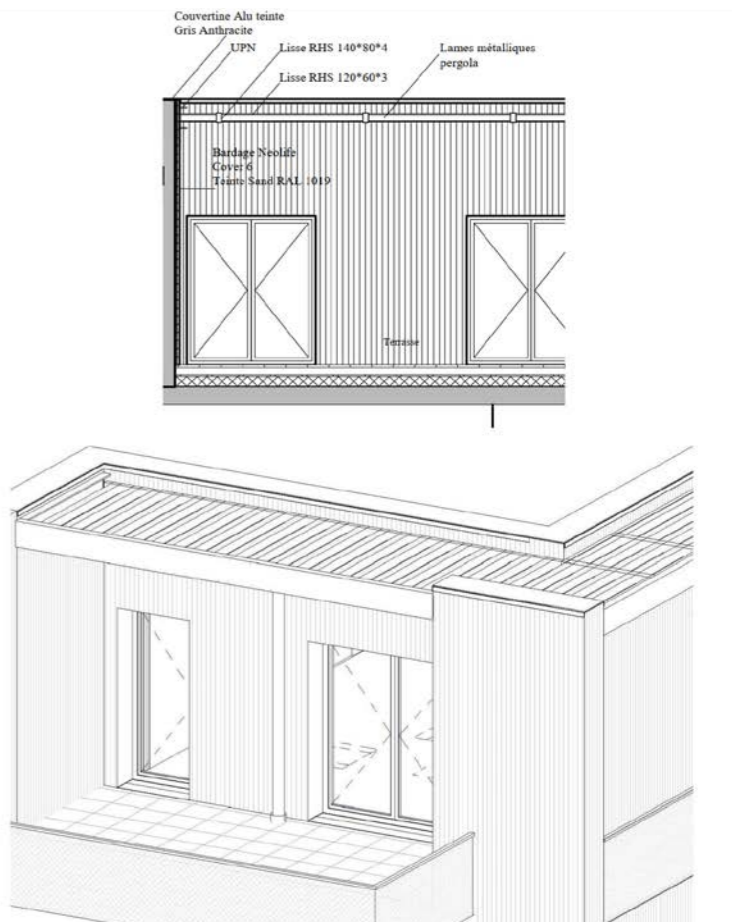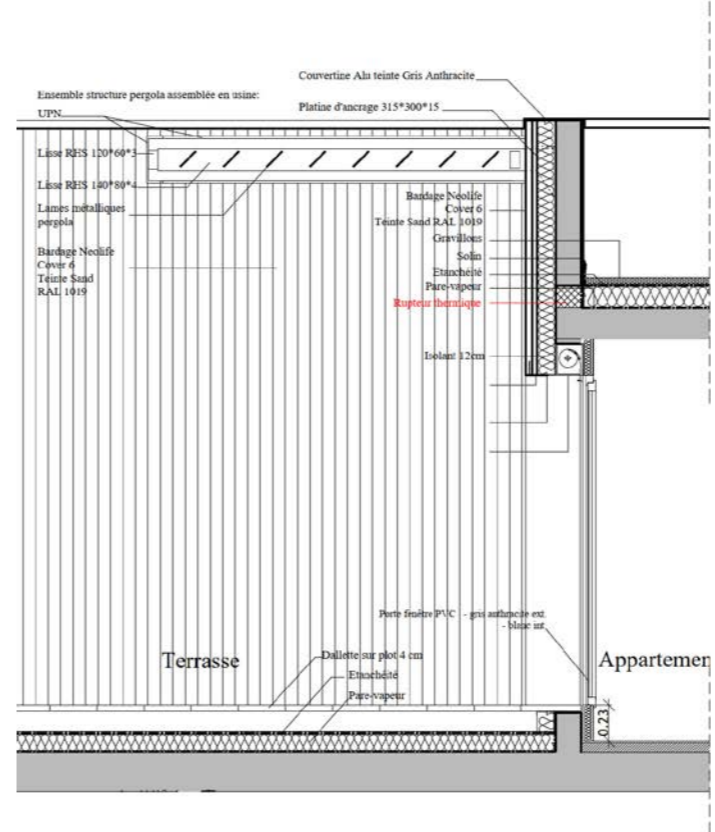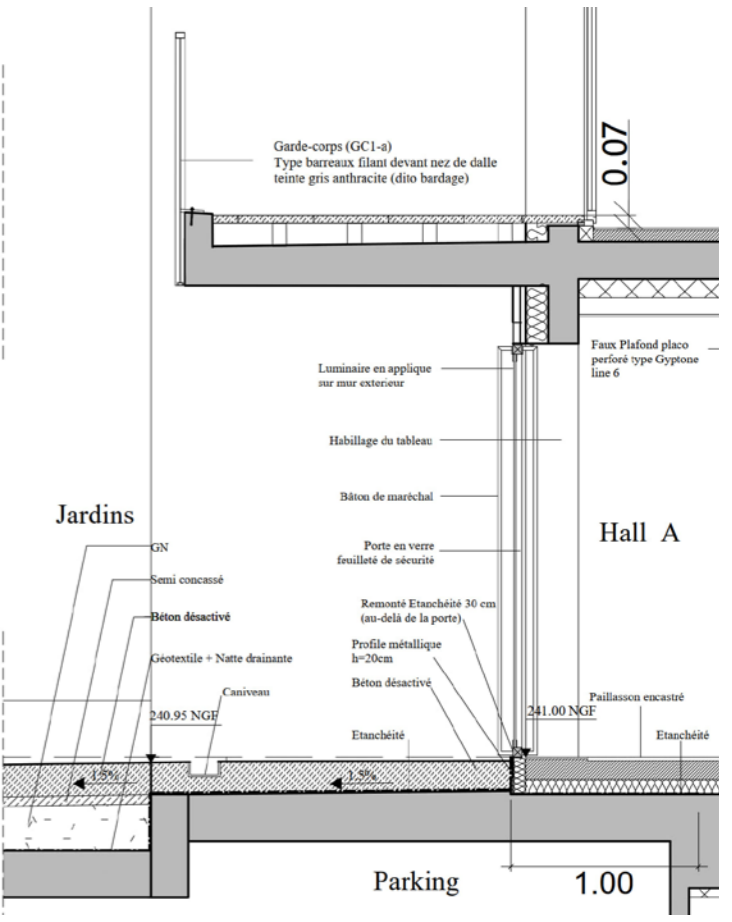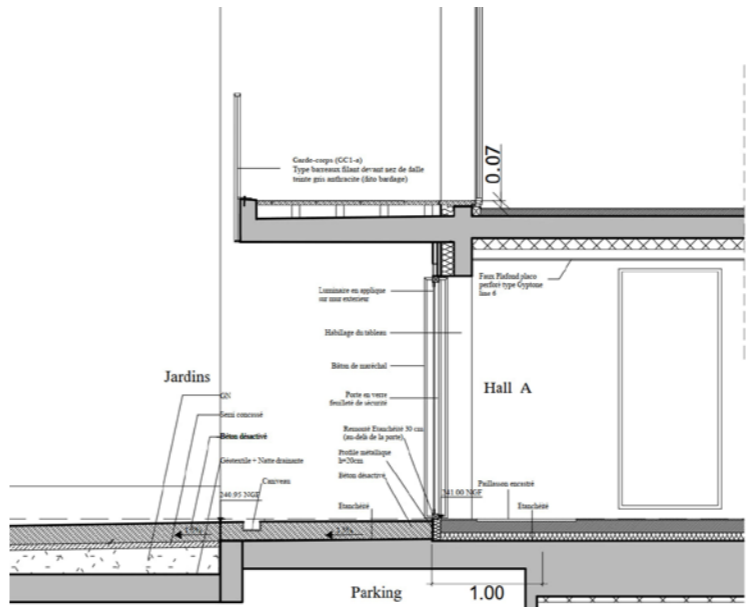

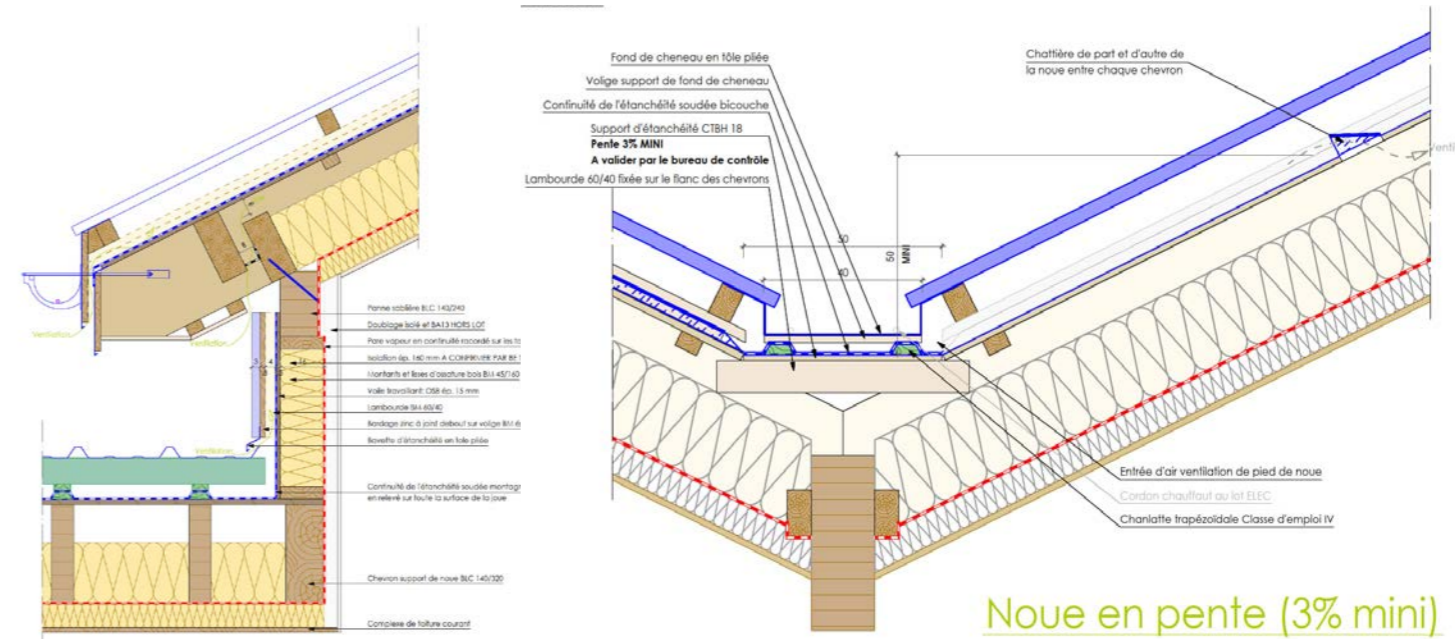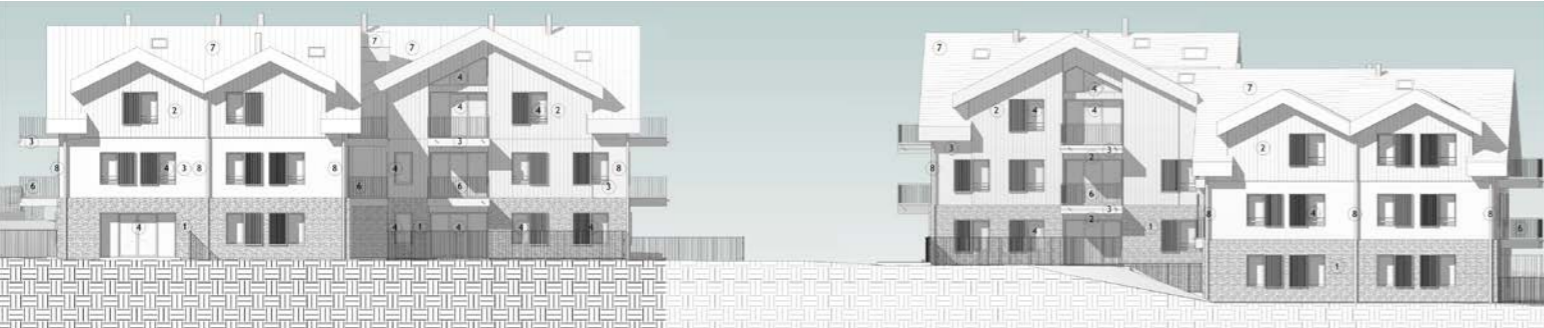

Noue en pente (3% mini)



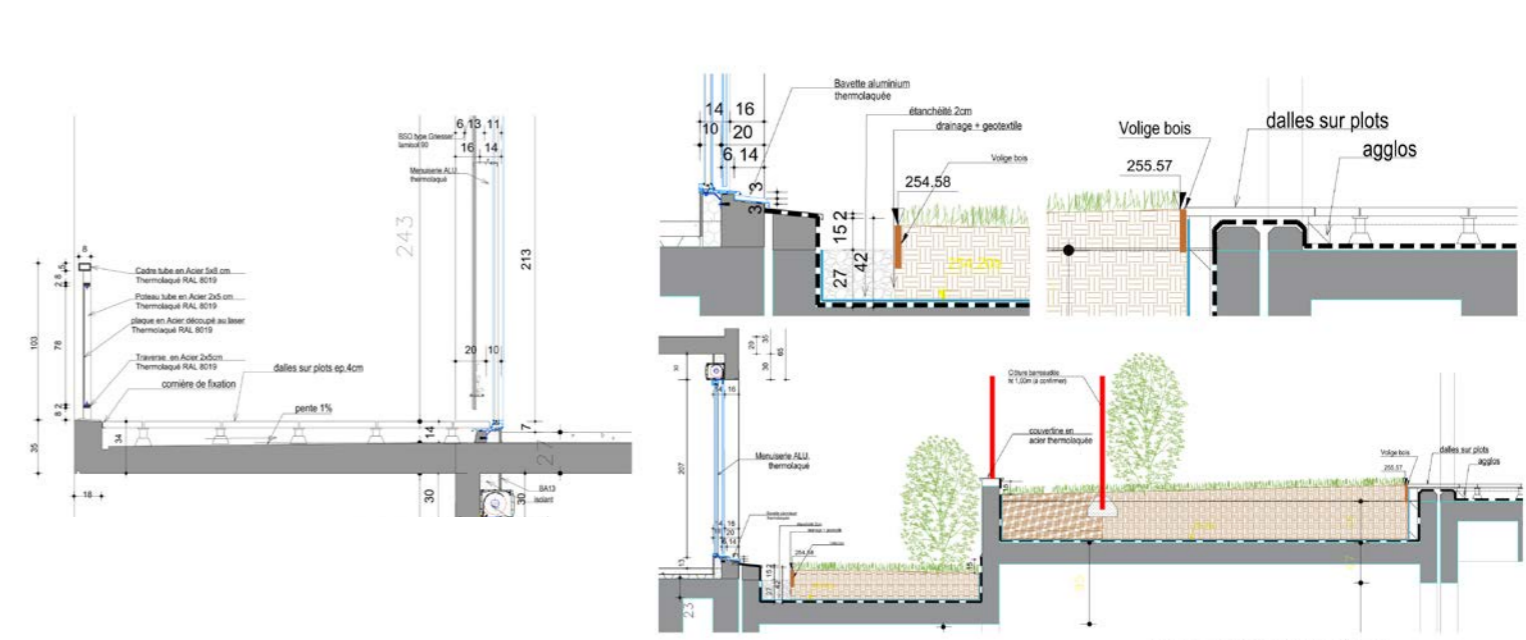


5 - FACADE Ouest BAT E & F




6 - FACADE Est BAT. E & F





P5B - Copertura con particolare parete pietra

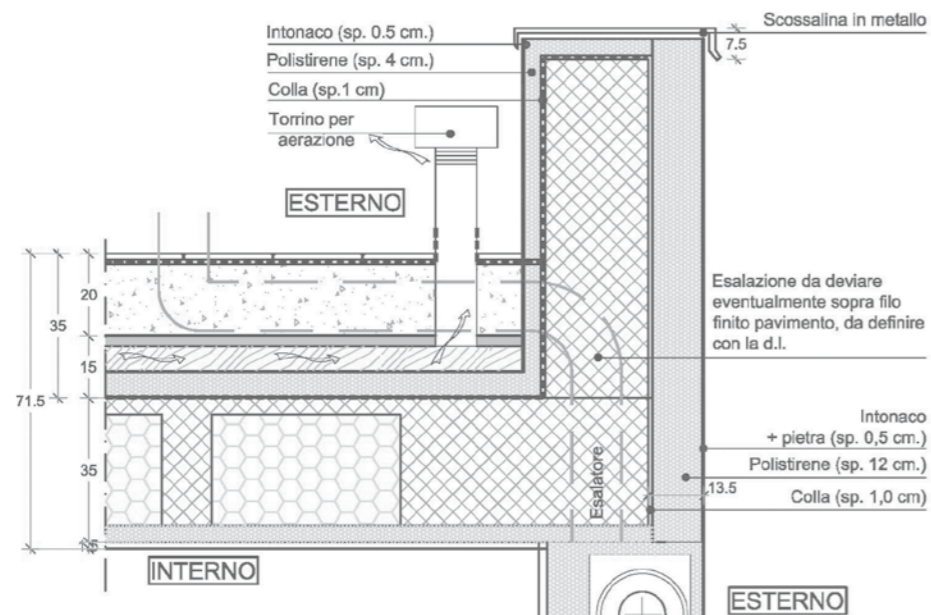











P3 - Soletta Interpiano PT-Box

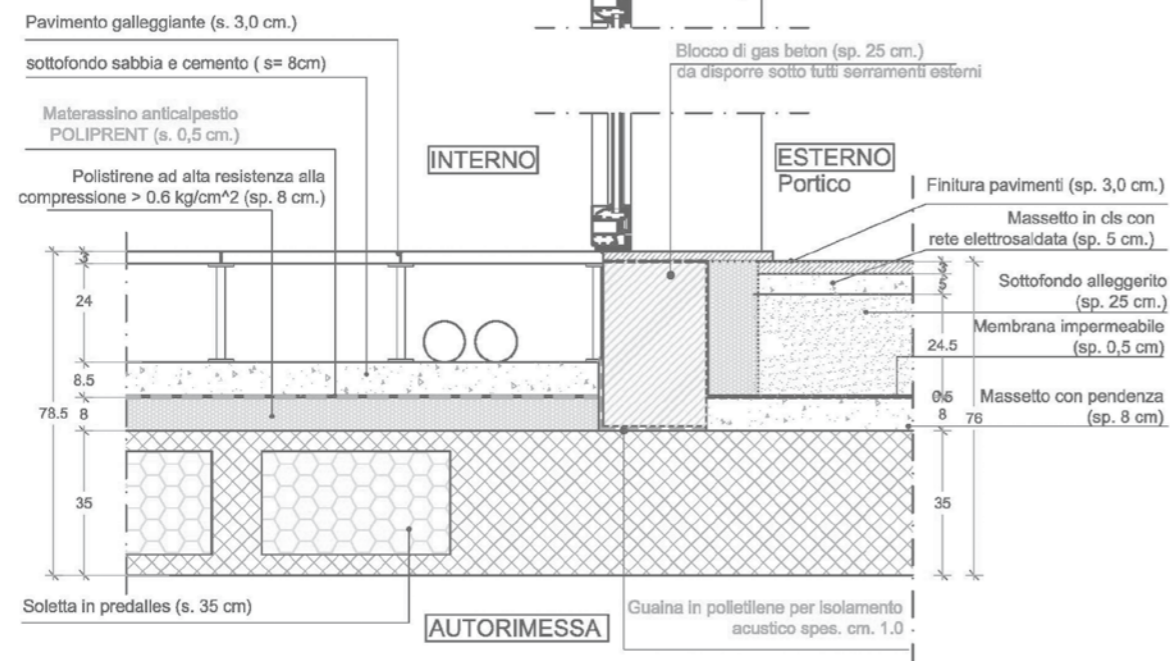


M5 - Muro divisorio tra appartamenti con pilastro (sp. 37 cm.)



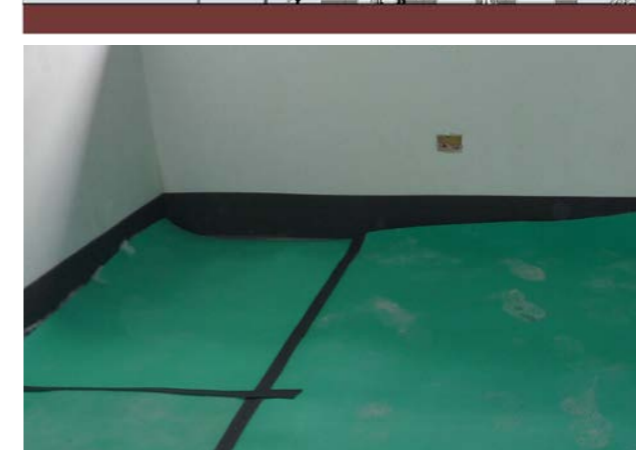
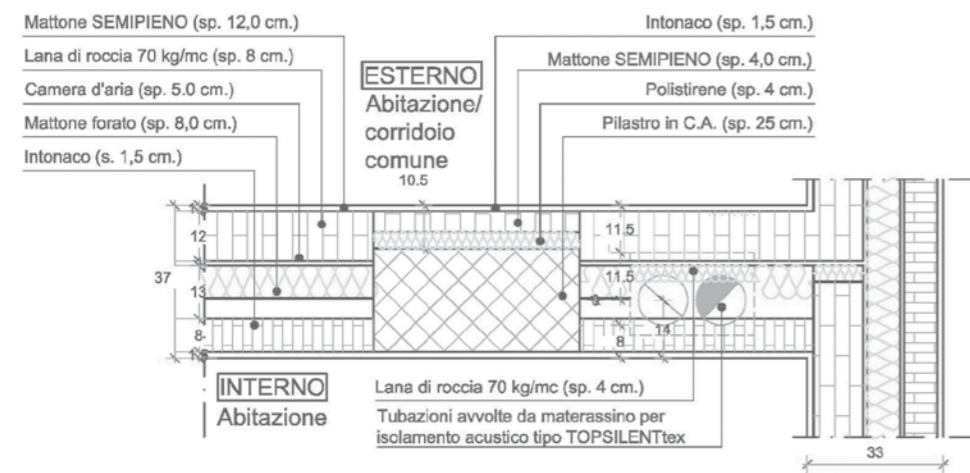


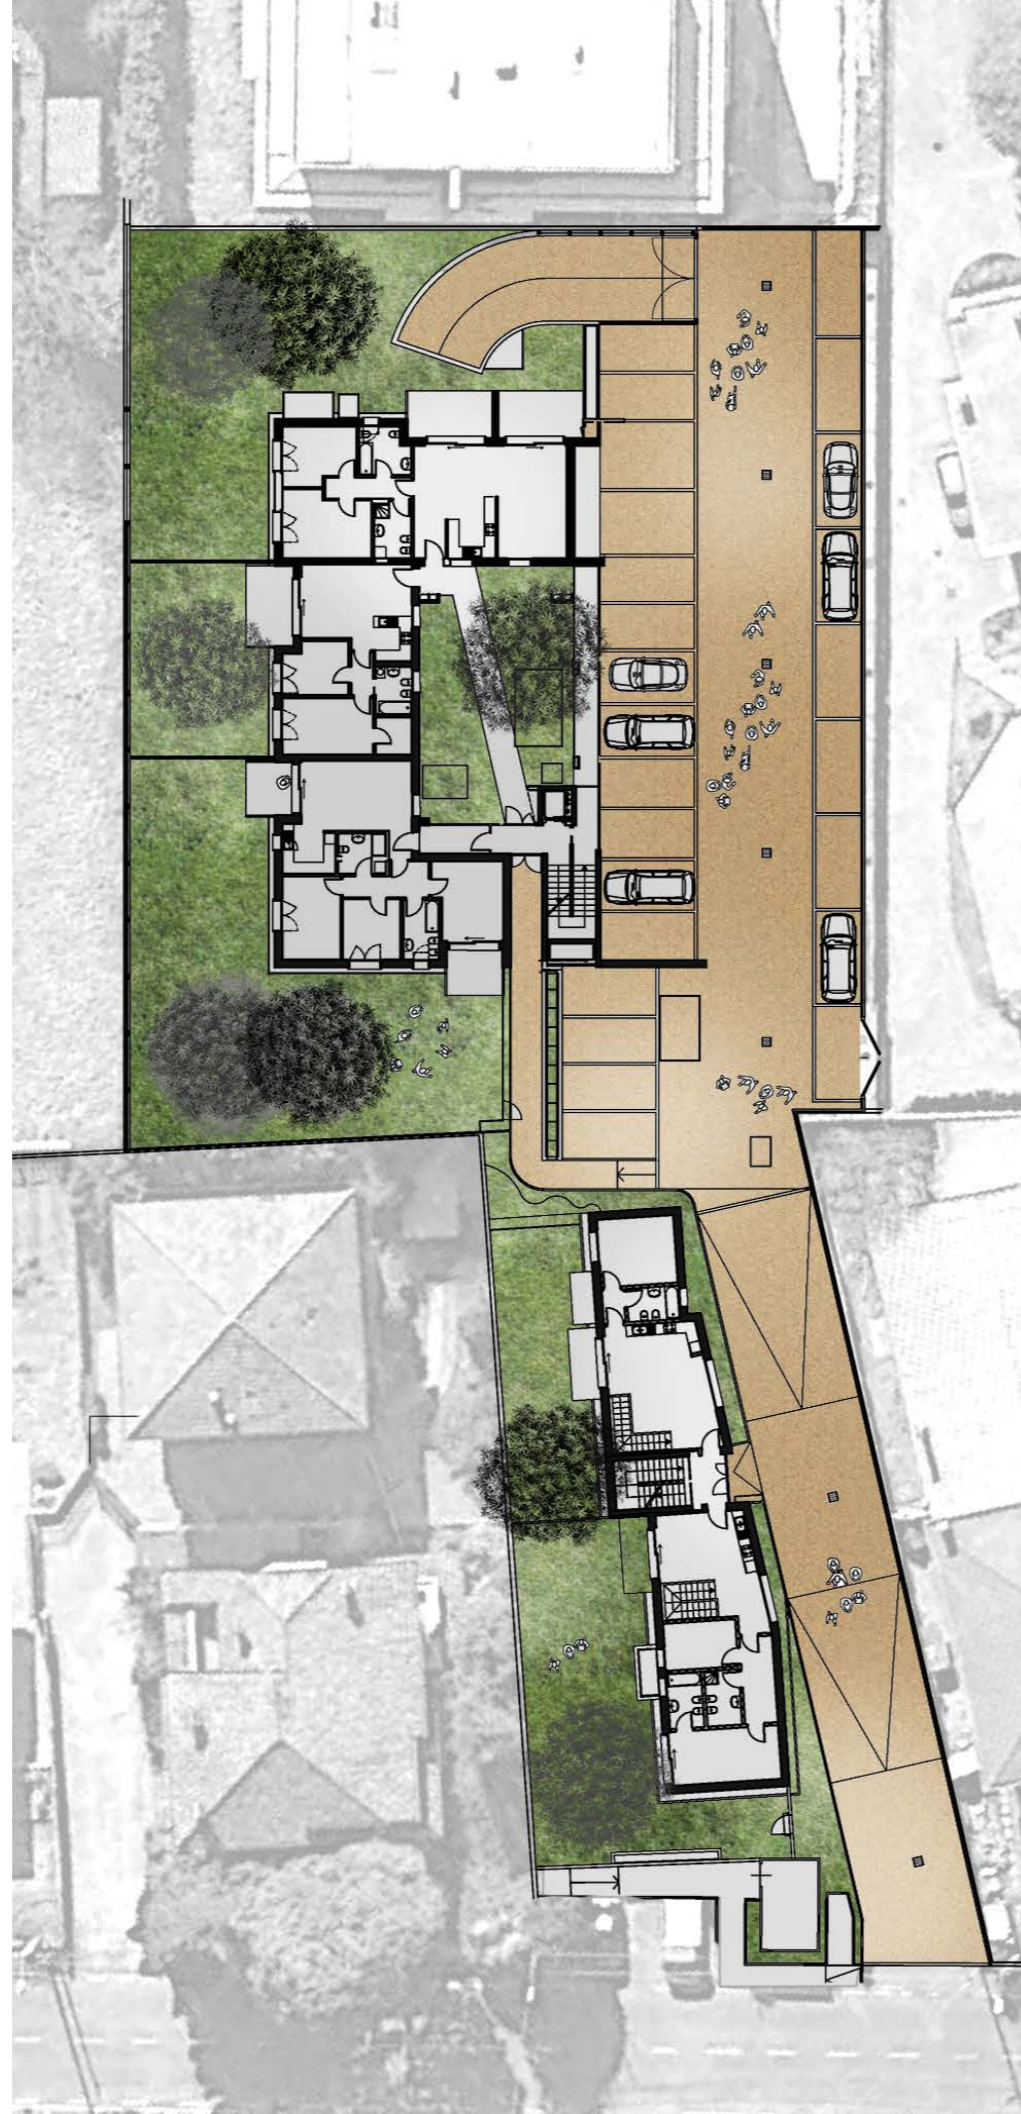

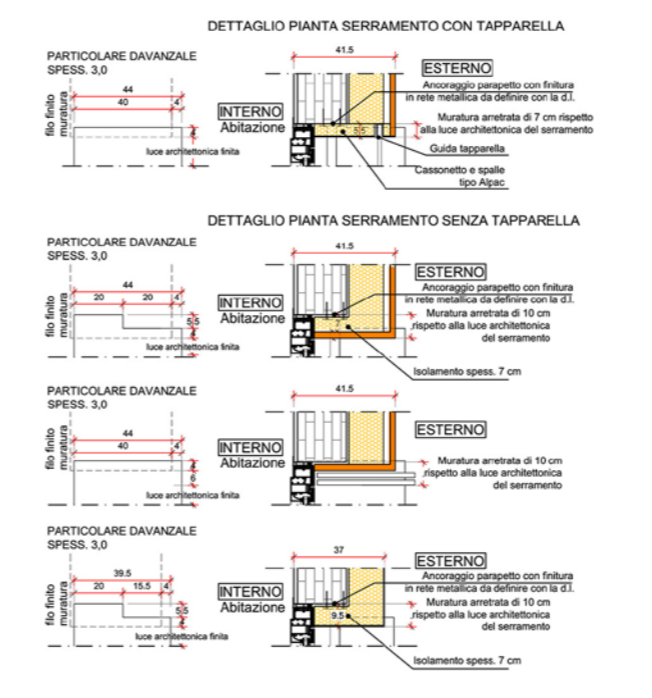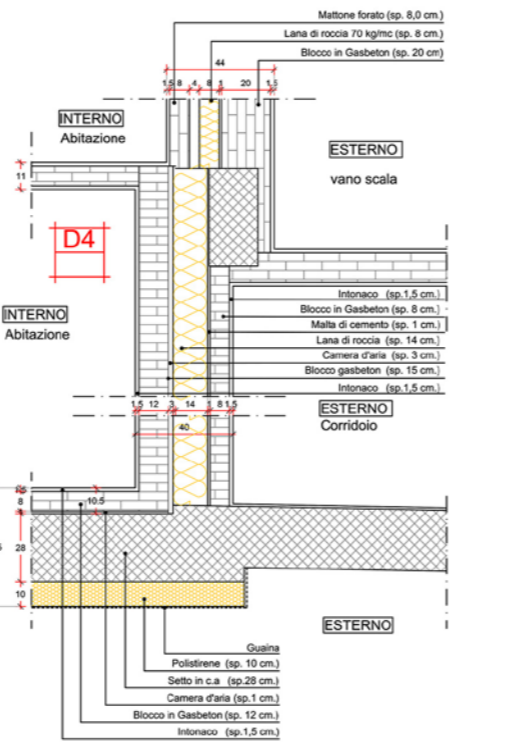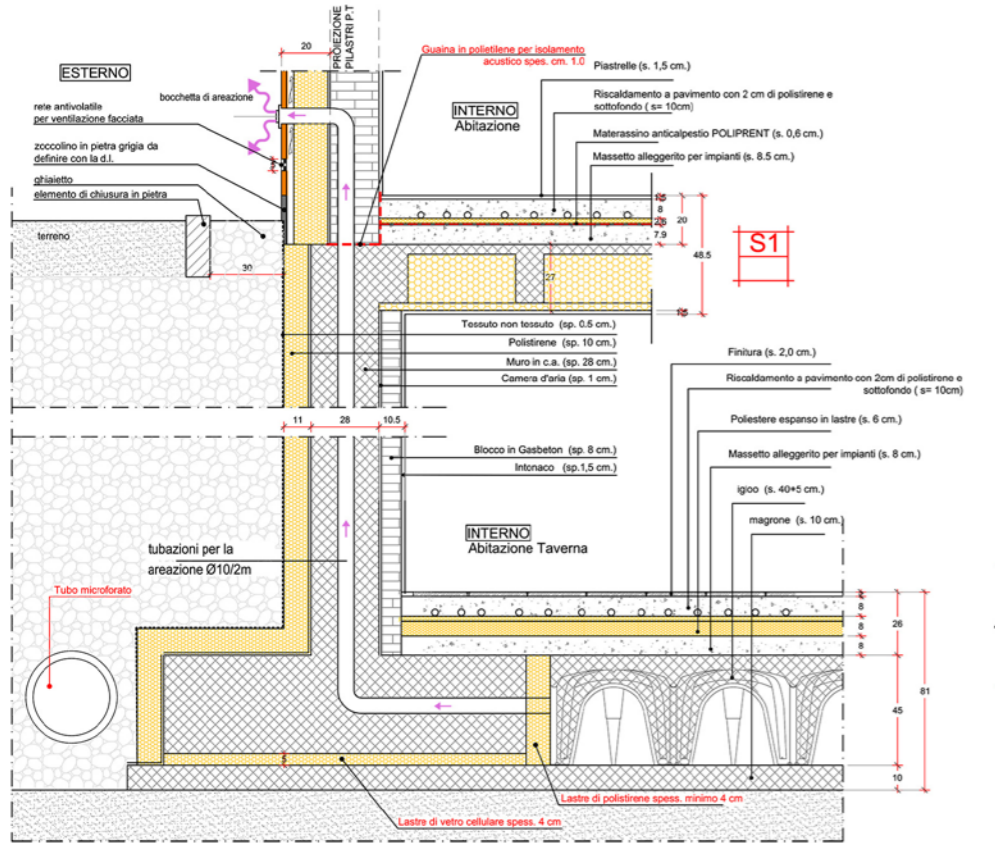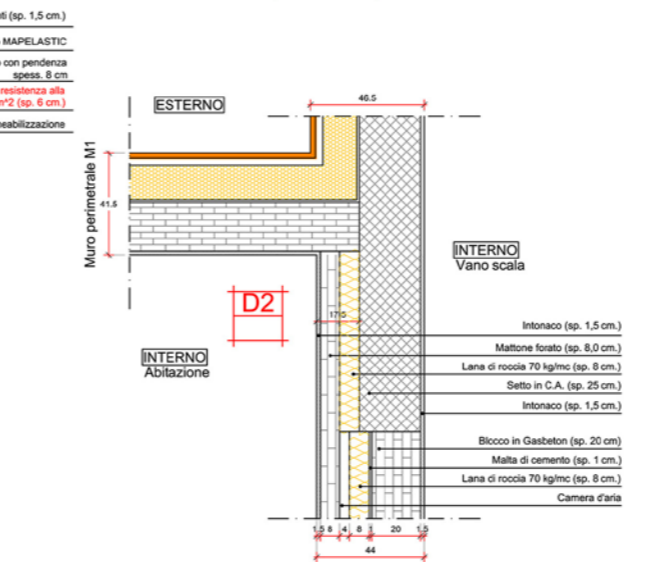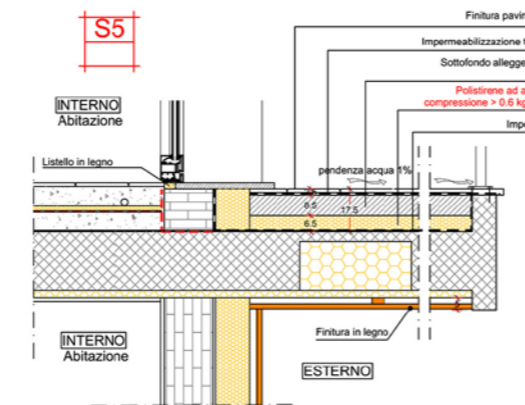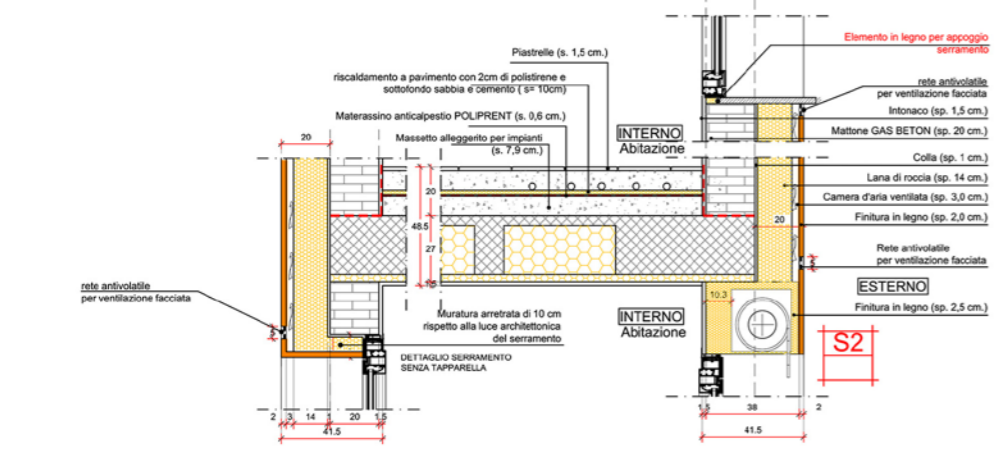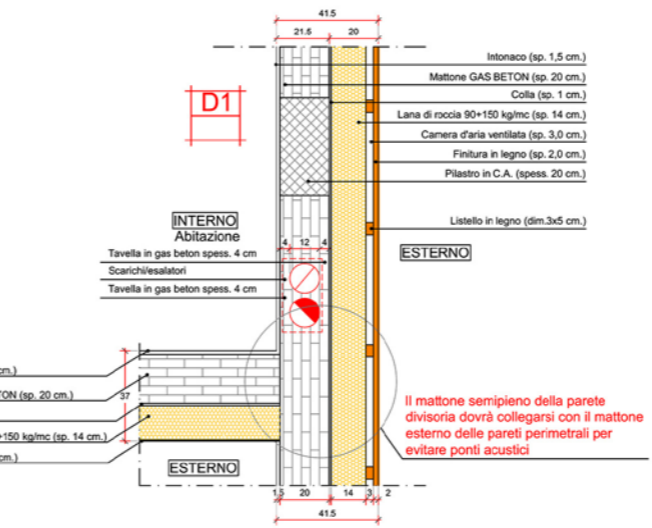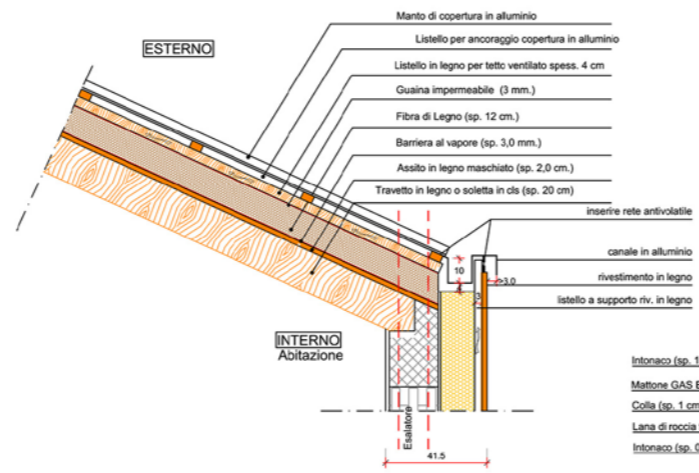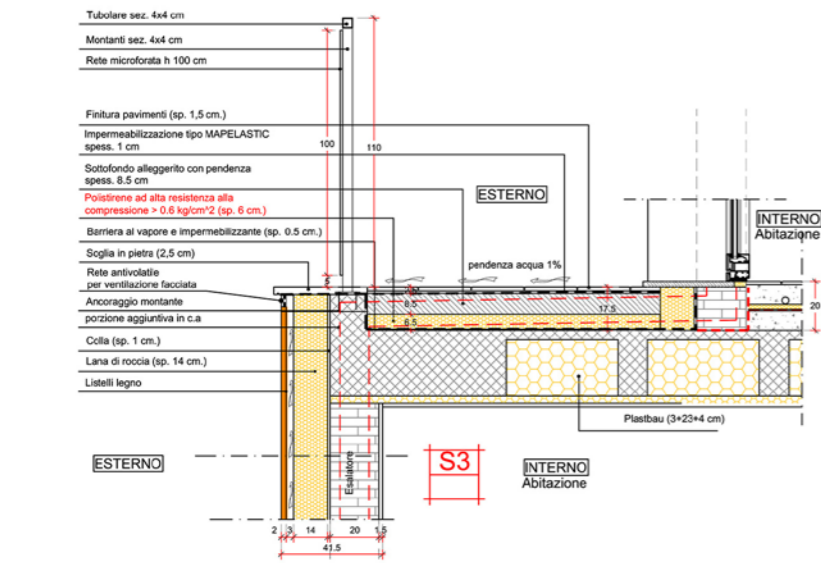



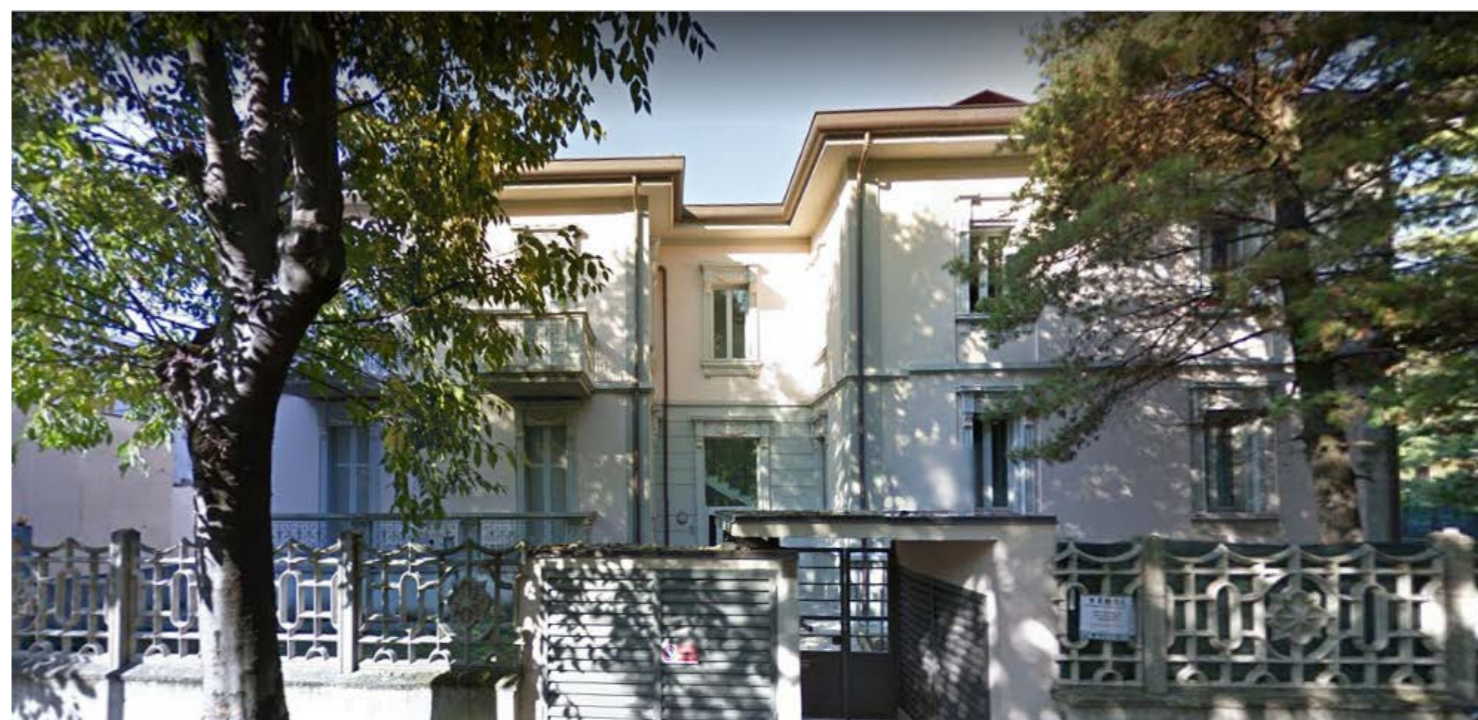

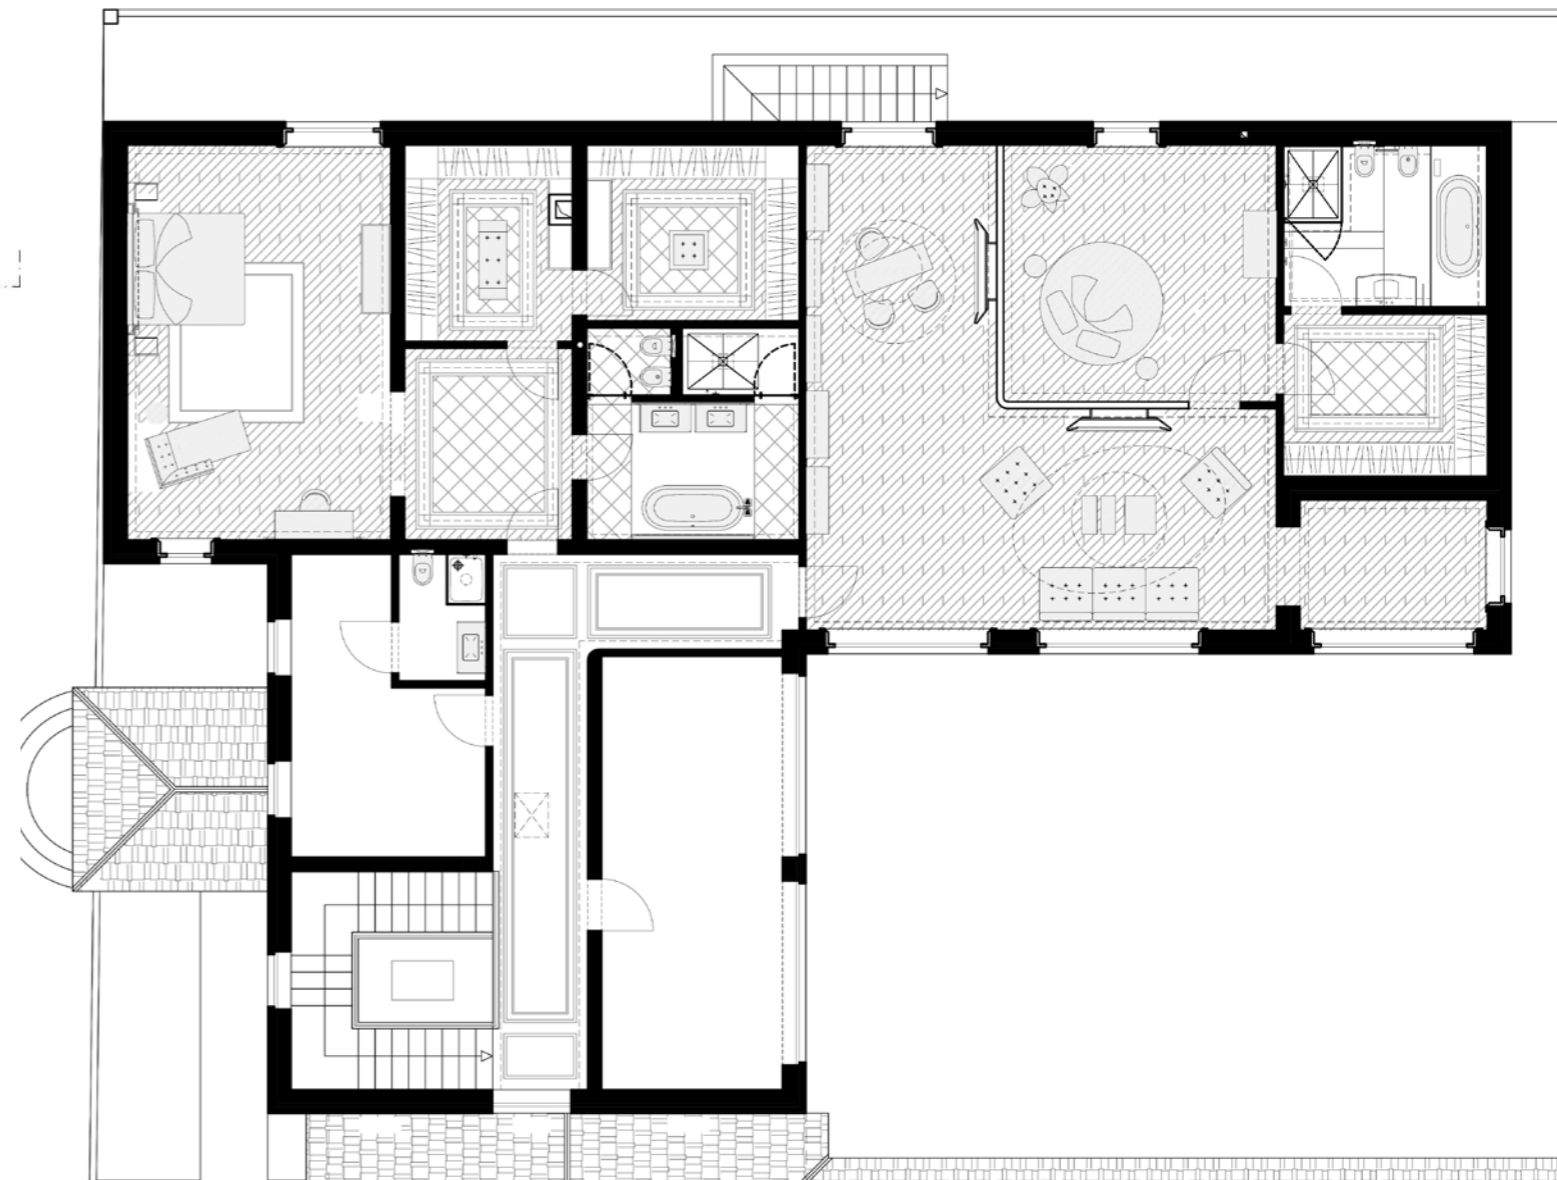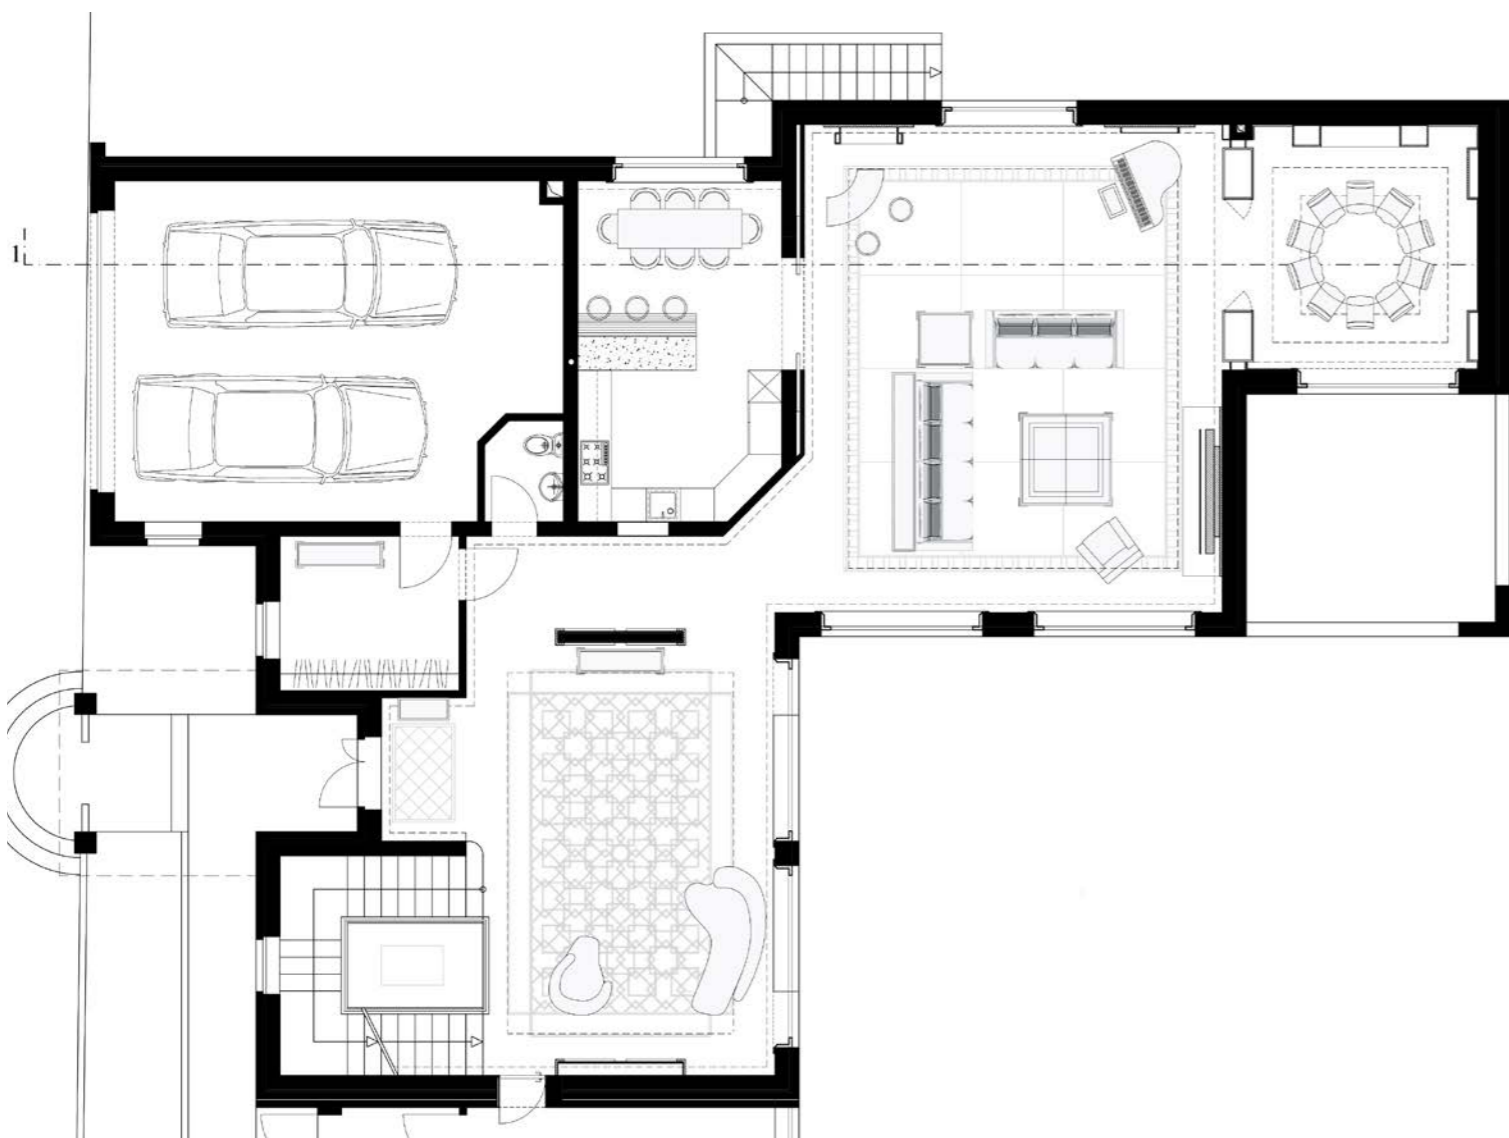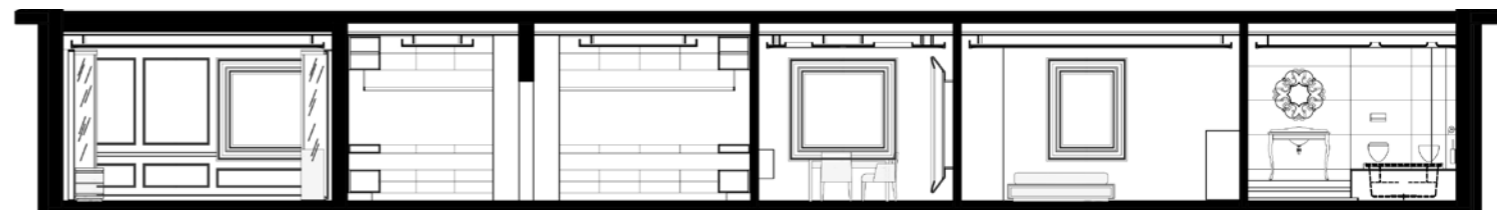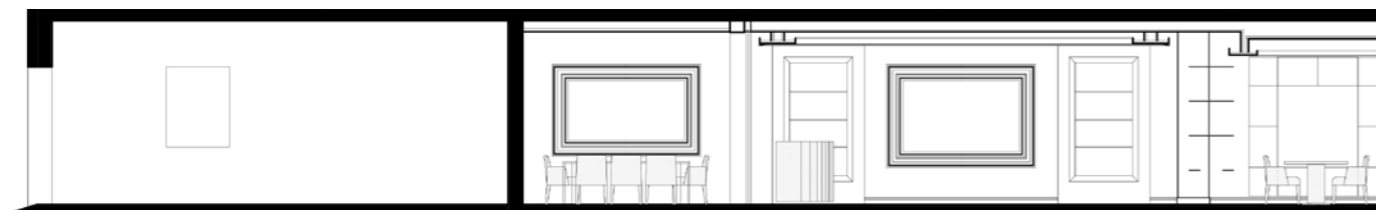

Hôtellerie

Grand Hôtel Couttet
Chamonix-Mont-Blanc, France
SOHO ARCHITECTURE





Hilton Garden Inn
Accra, Ghana
TEDC




Hilton Resort & Spa
Ada Foah, Ghana
TEDC






Réhabilitation du Château Cacciaconti
Trequanda (SI), Italie
STUDIO ARCH. L. W. PIROVANO

Hôtel Imperiale
Forte dei Marmi (LU), Italie
STUDIO LGL



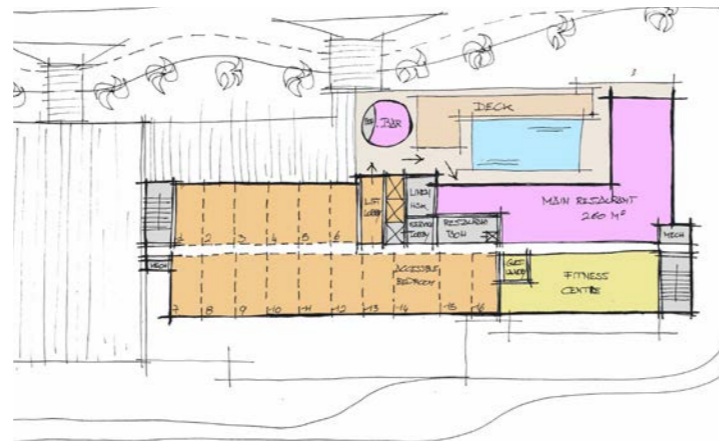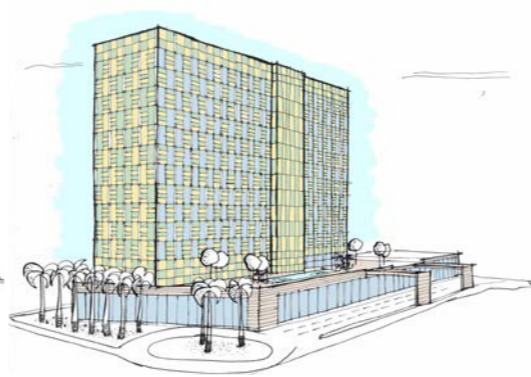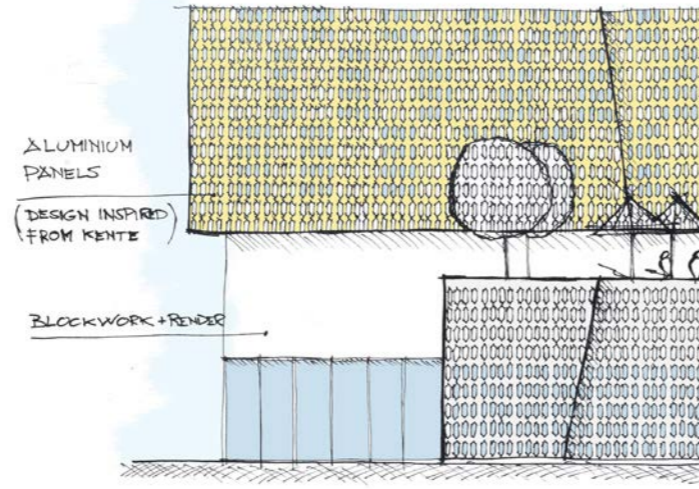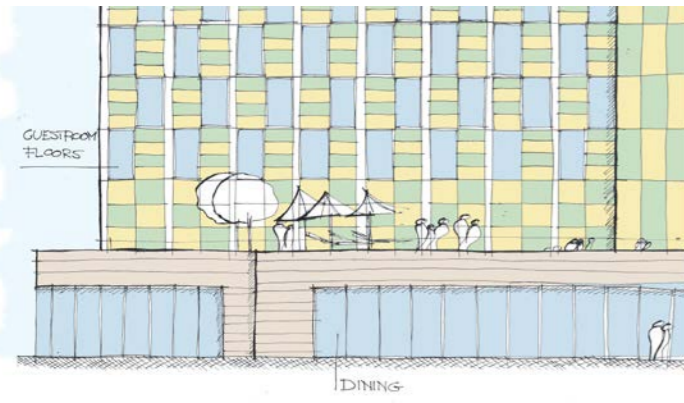


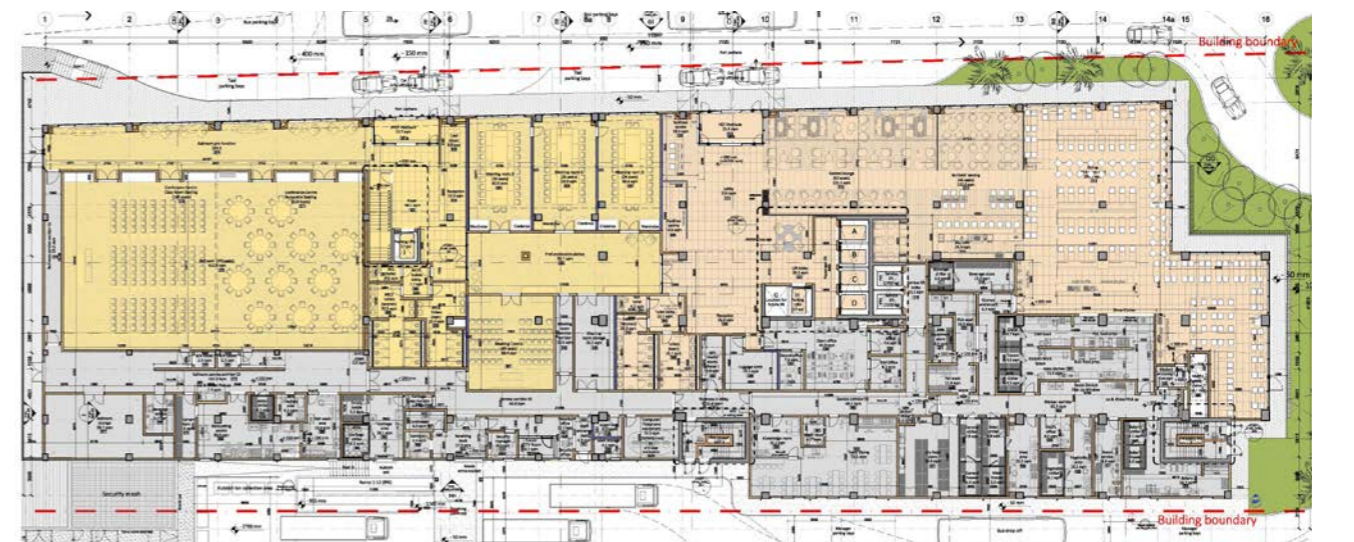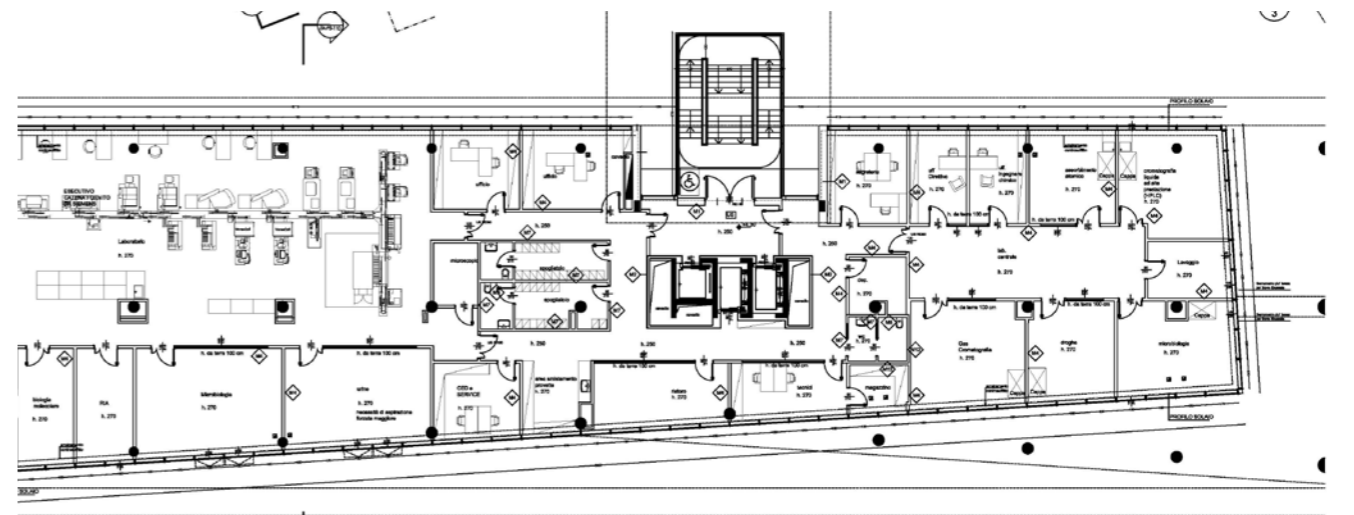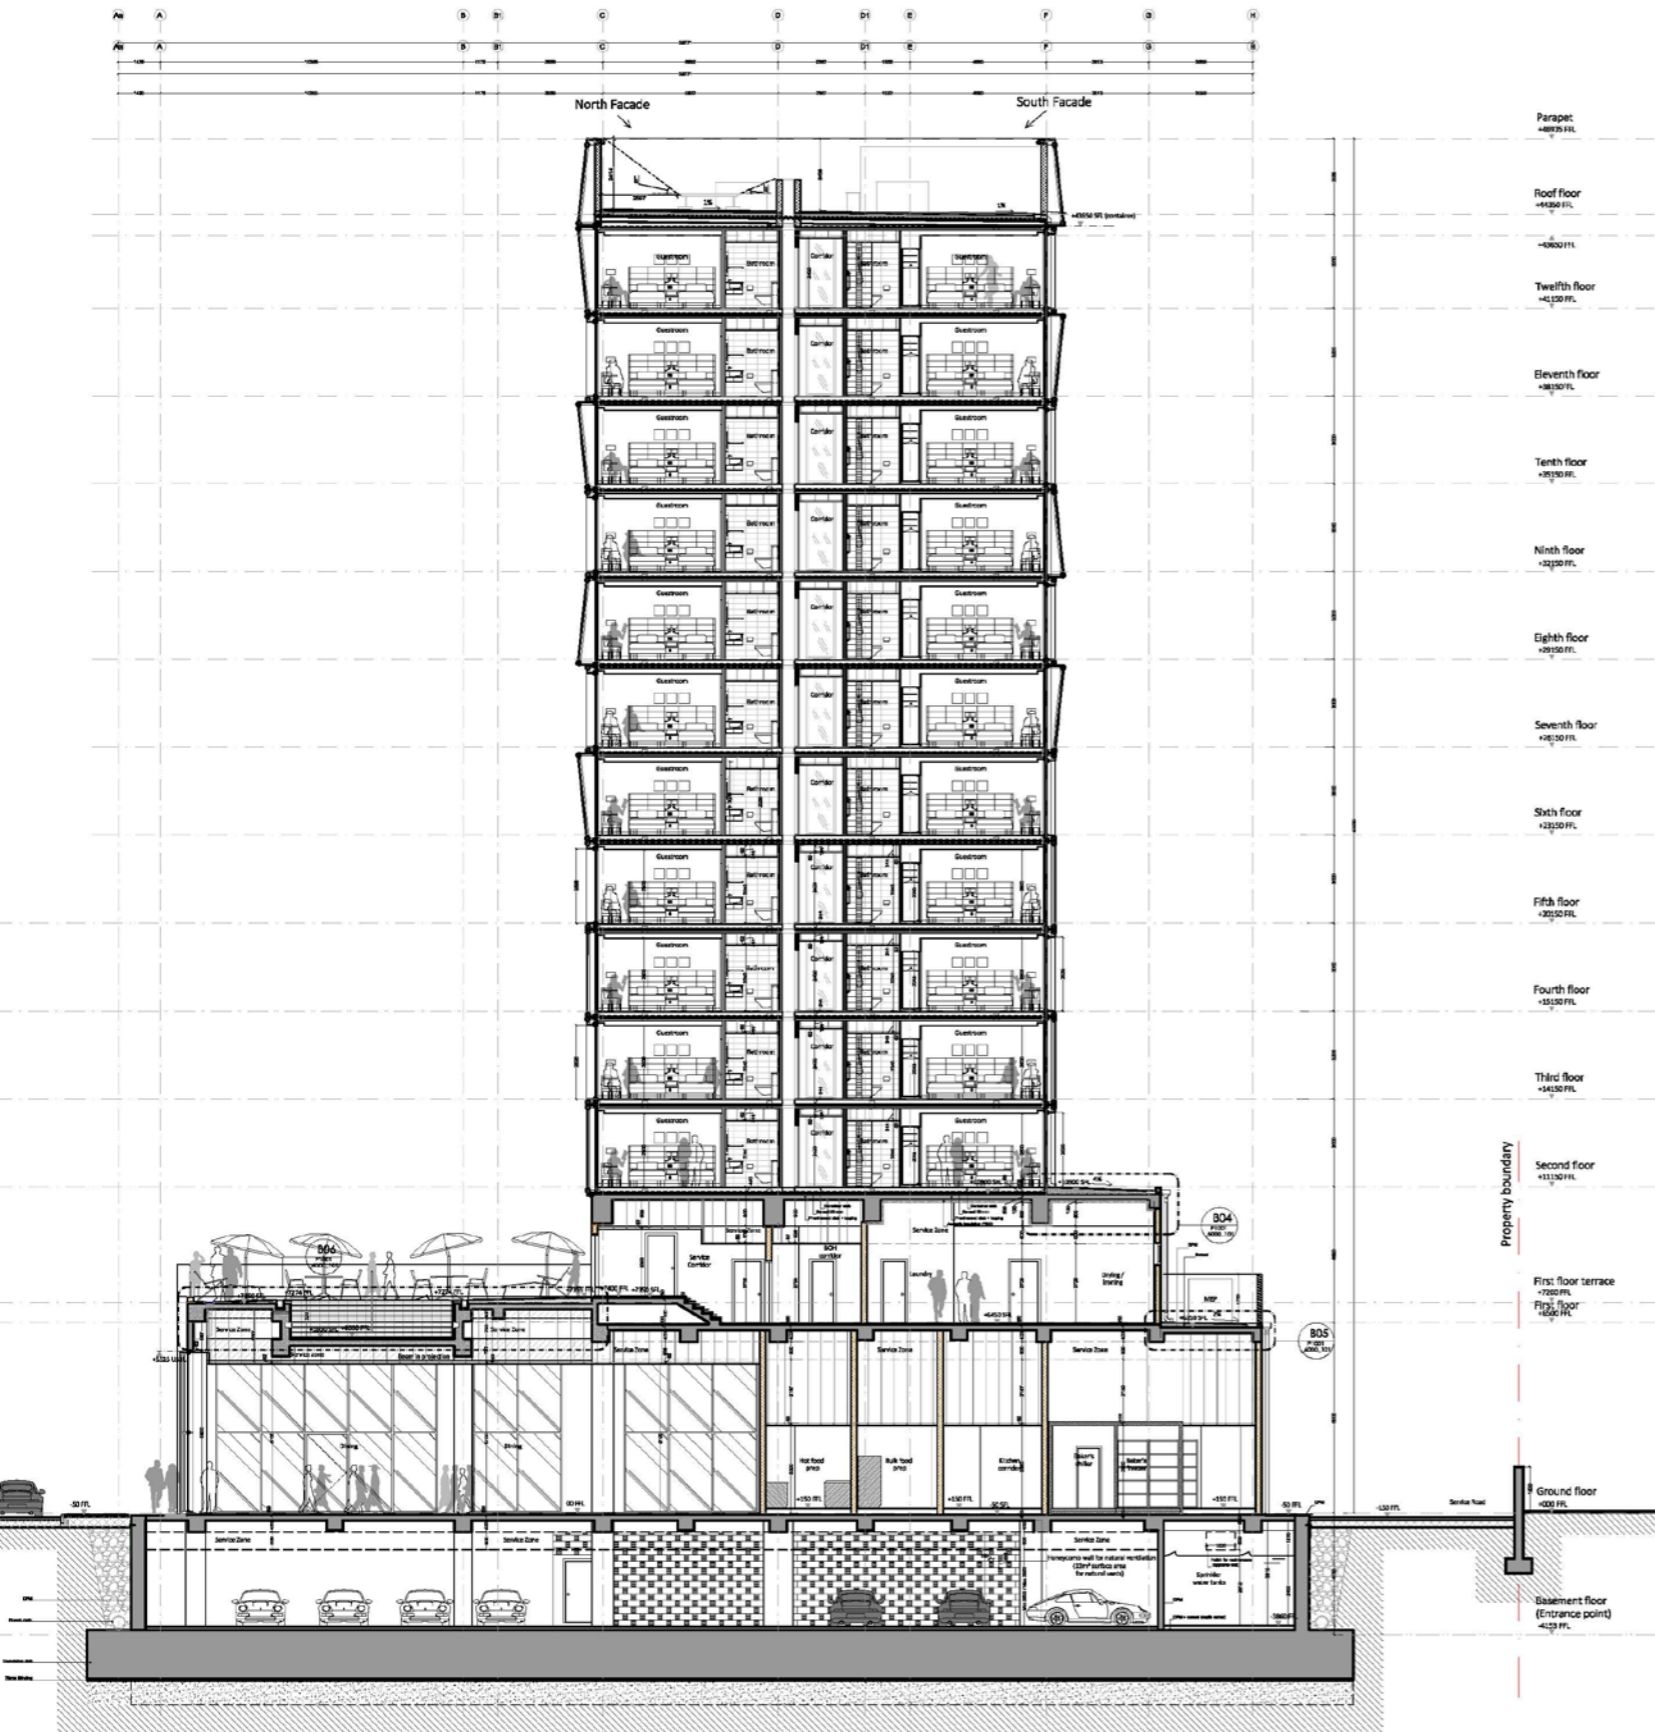

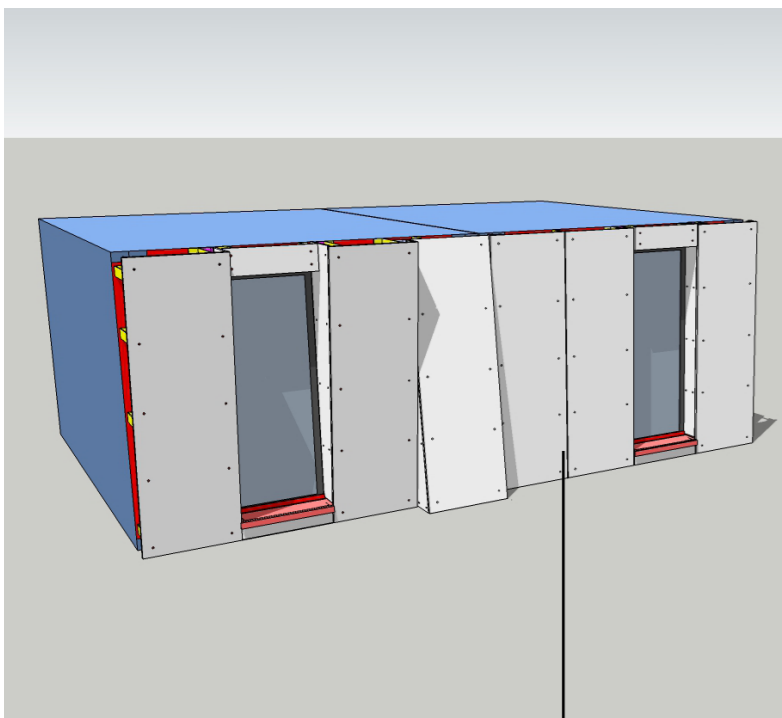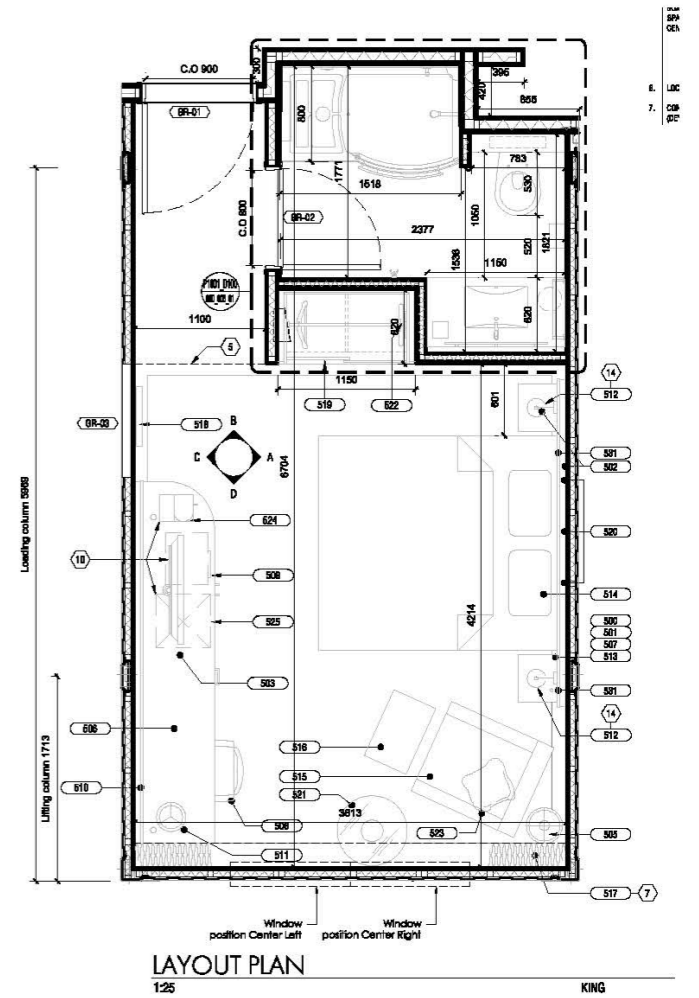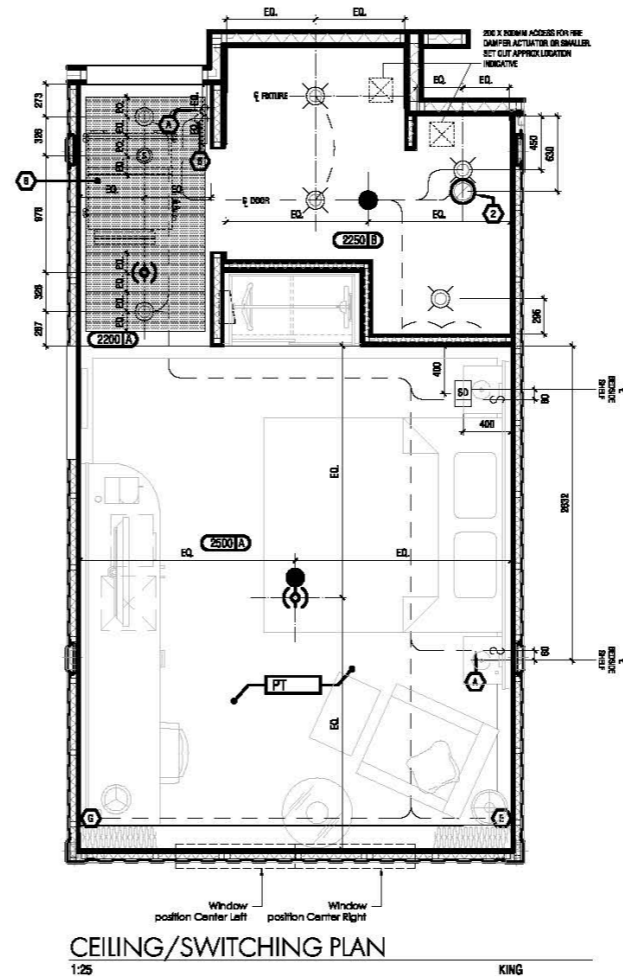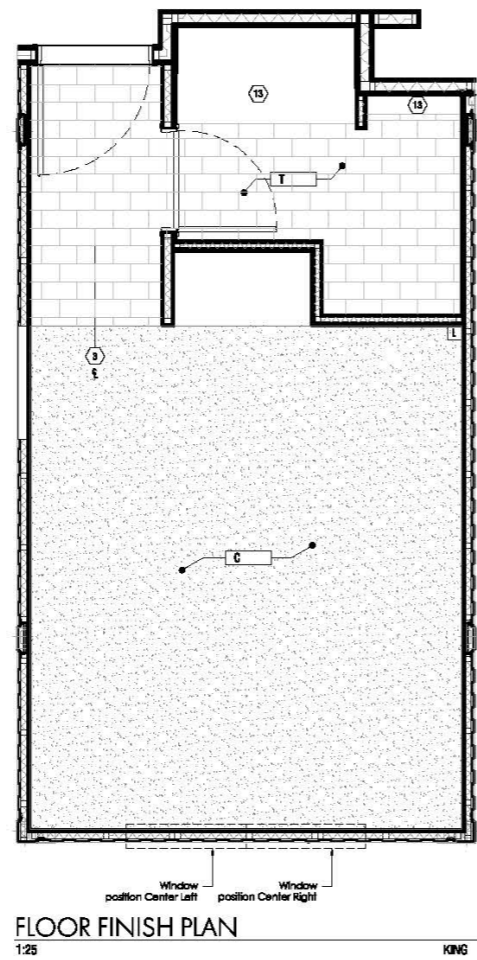
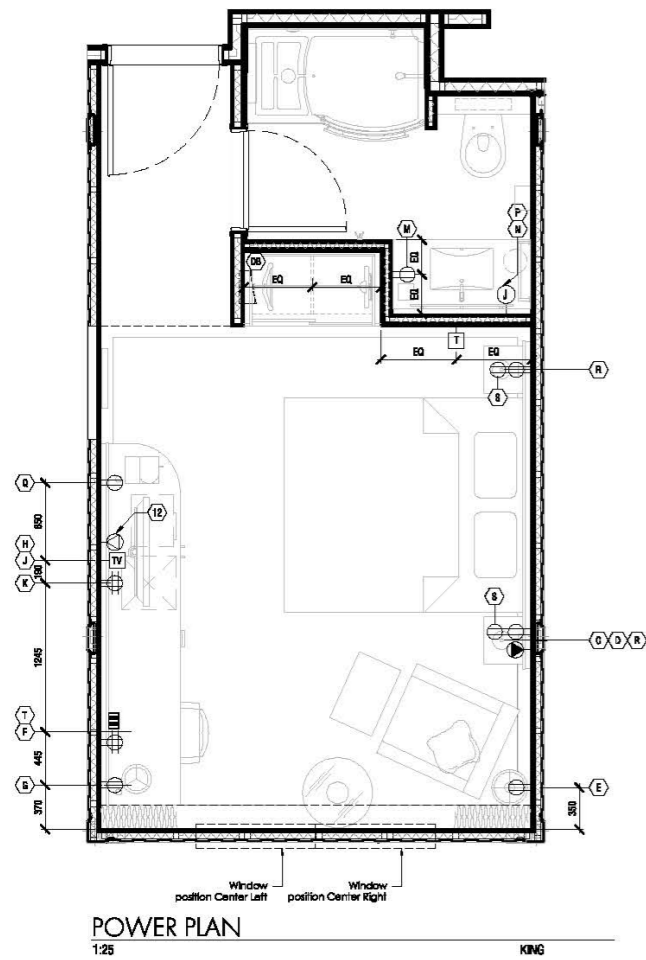


FACADE STUDY




TRESPA cladding

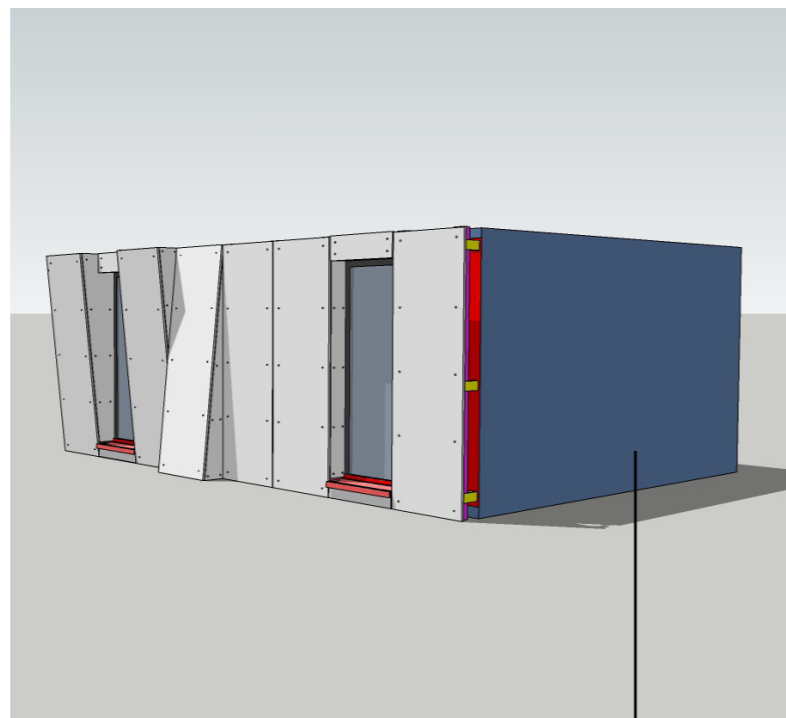



Prefab modular container

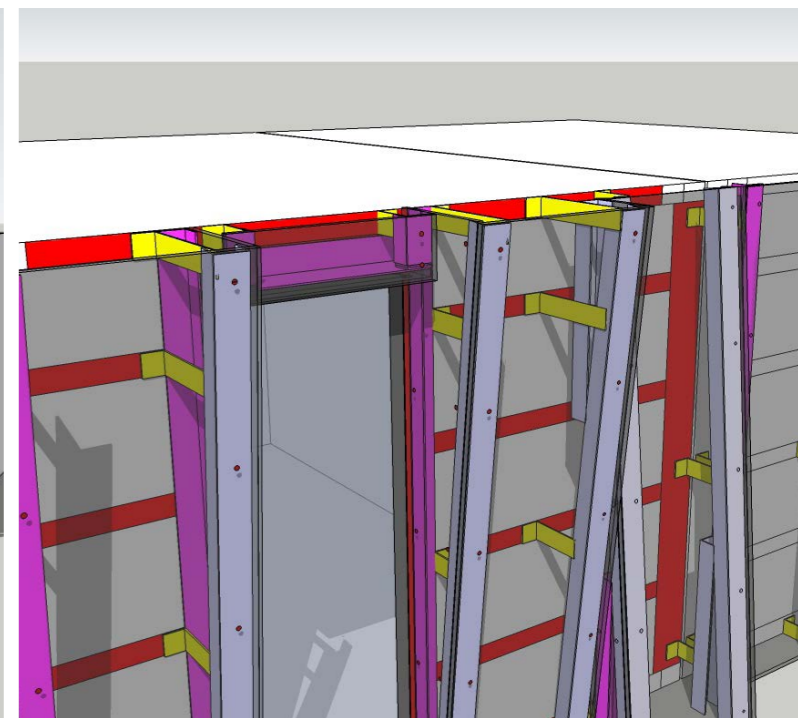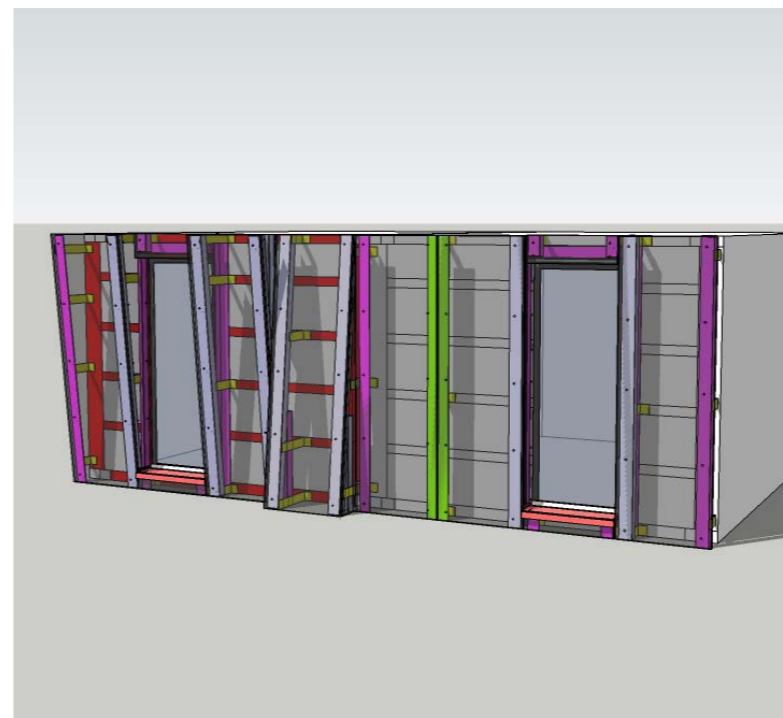



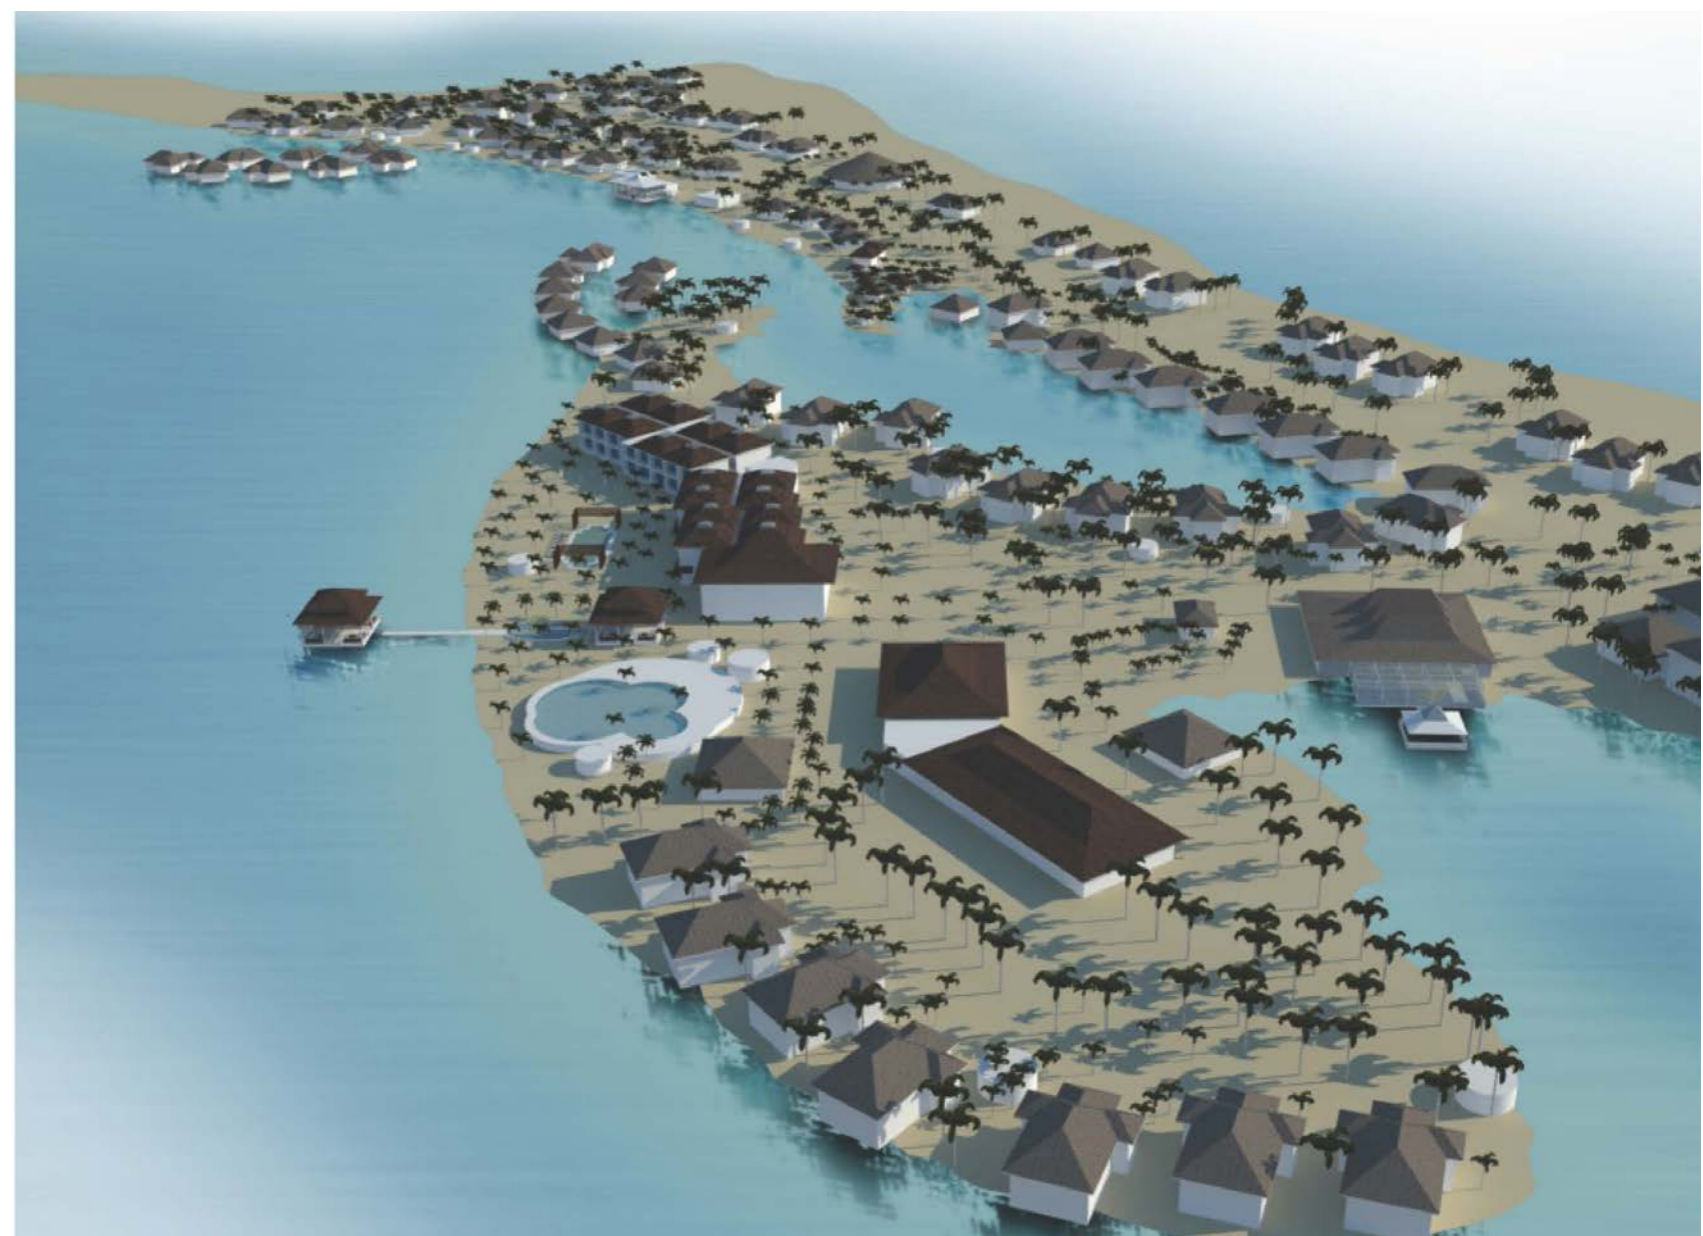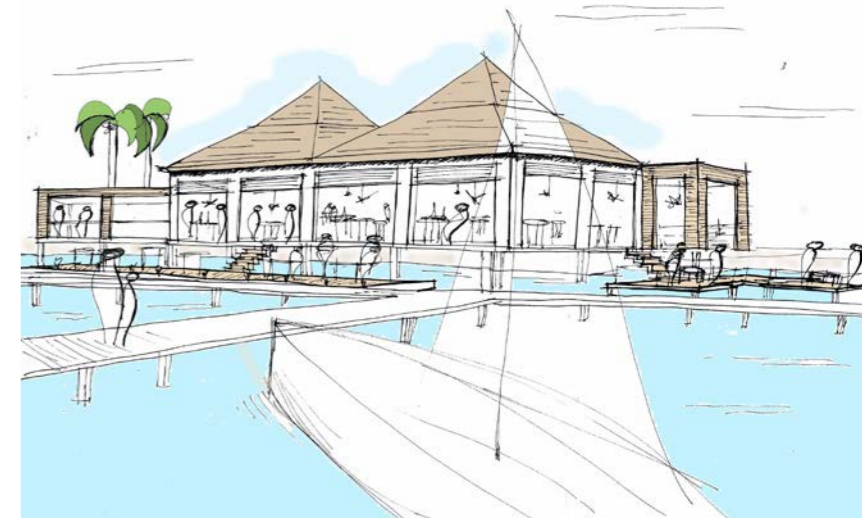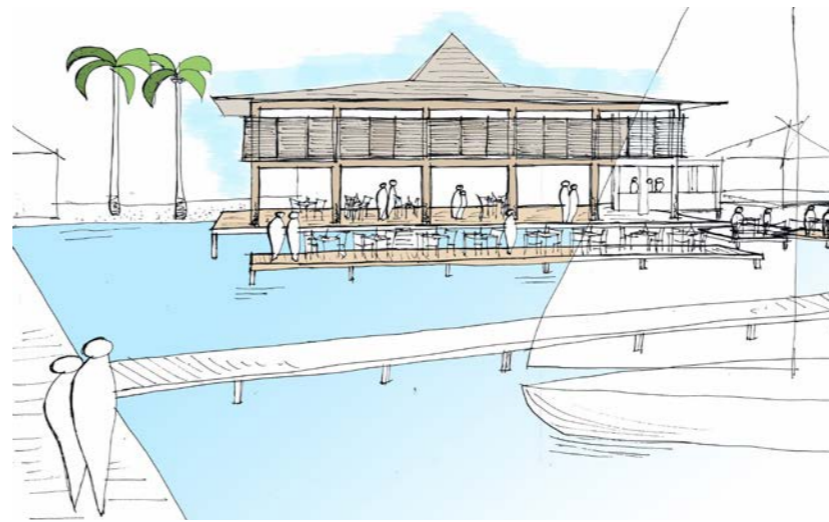

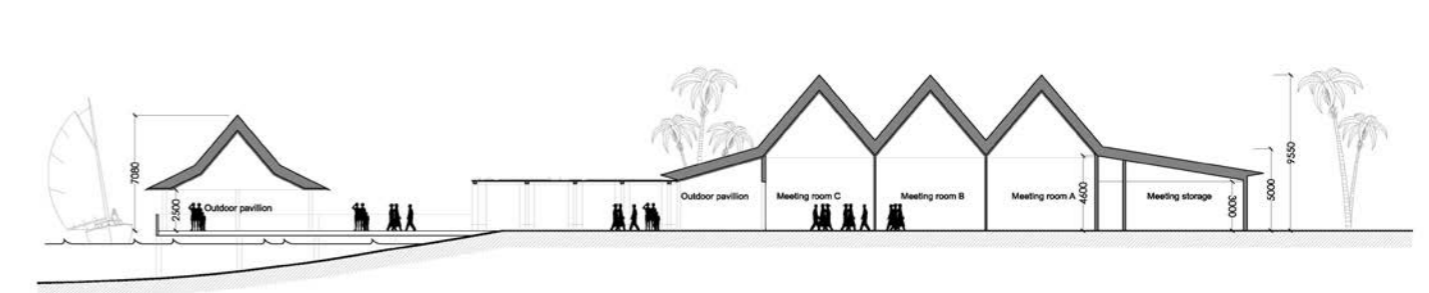


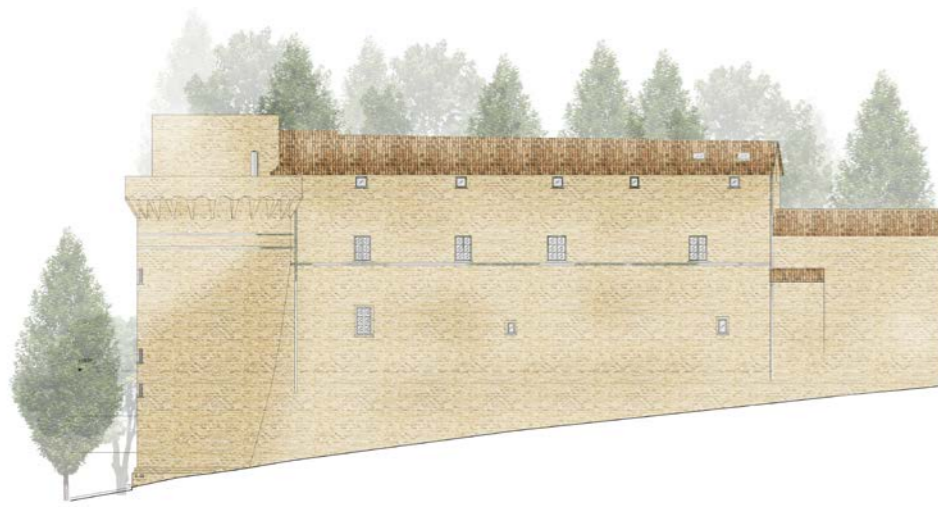


PROSPETTO L-L - (verso Via Cacciaconti)




SEZIONE P-P (verso Piazza Garibaldi e via 28 Ottobre)

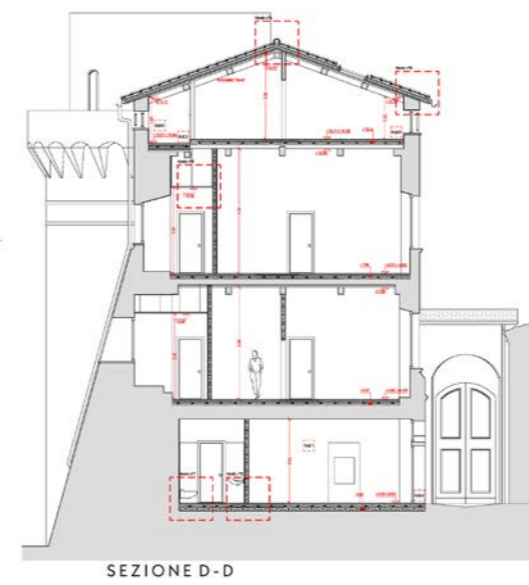


SEZIONE D-D

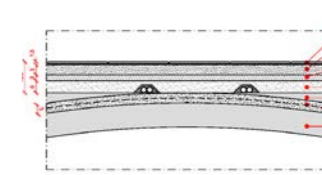


NODO N°5

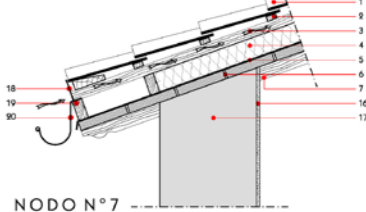


NODO N°7

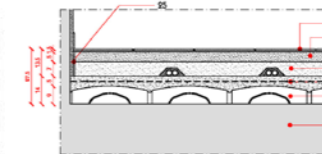

NODO N°1

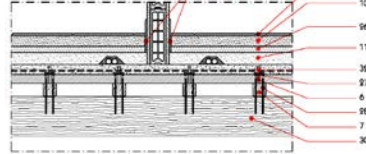

NODO N°3

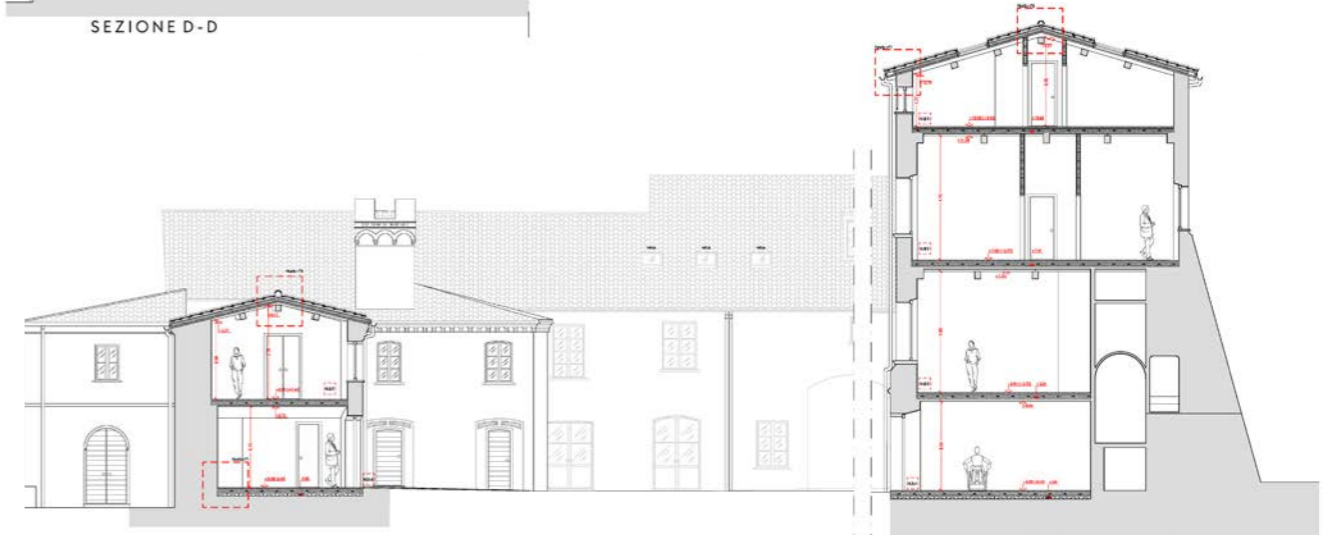





Tertiaire


Masterplan Via Lincoln, Immeuble de bureaux
Cinisello Balsamo (MI), Italie
STUDIO LGL

Siège social Interedil, bureaux & commerces
Monza (MB), Italie
STUDIO LGL

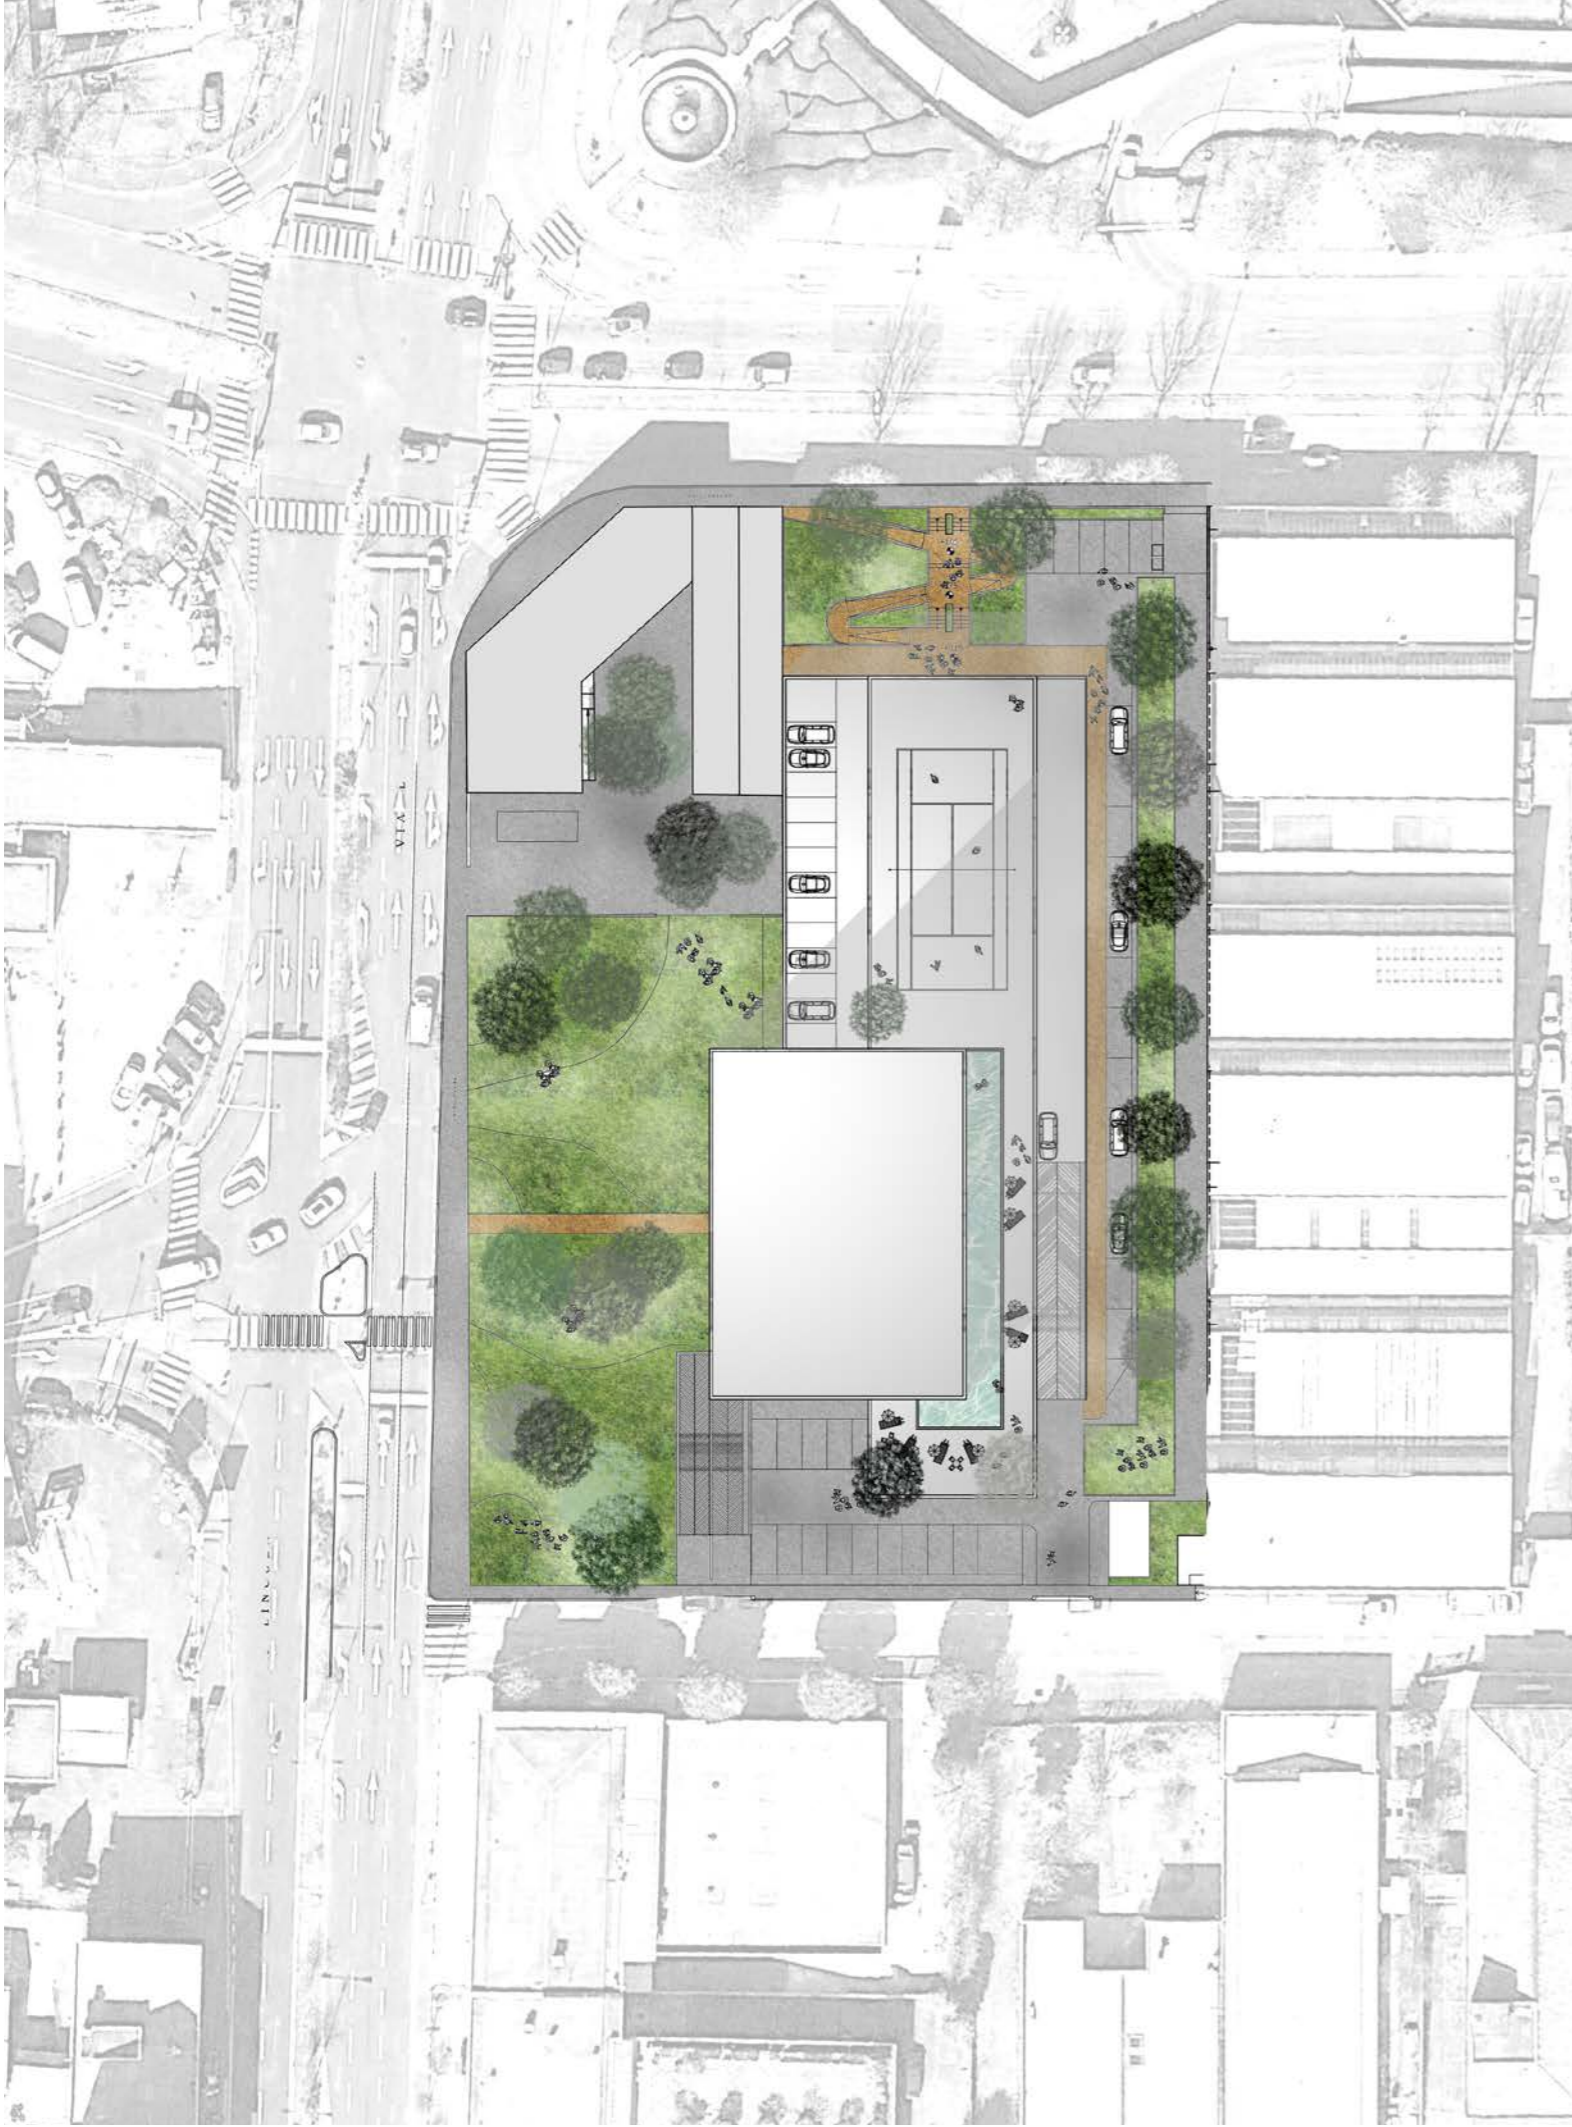



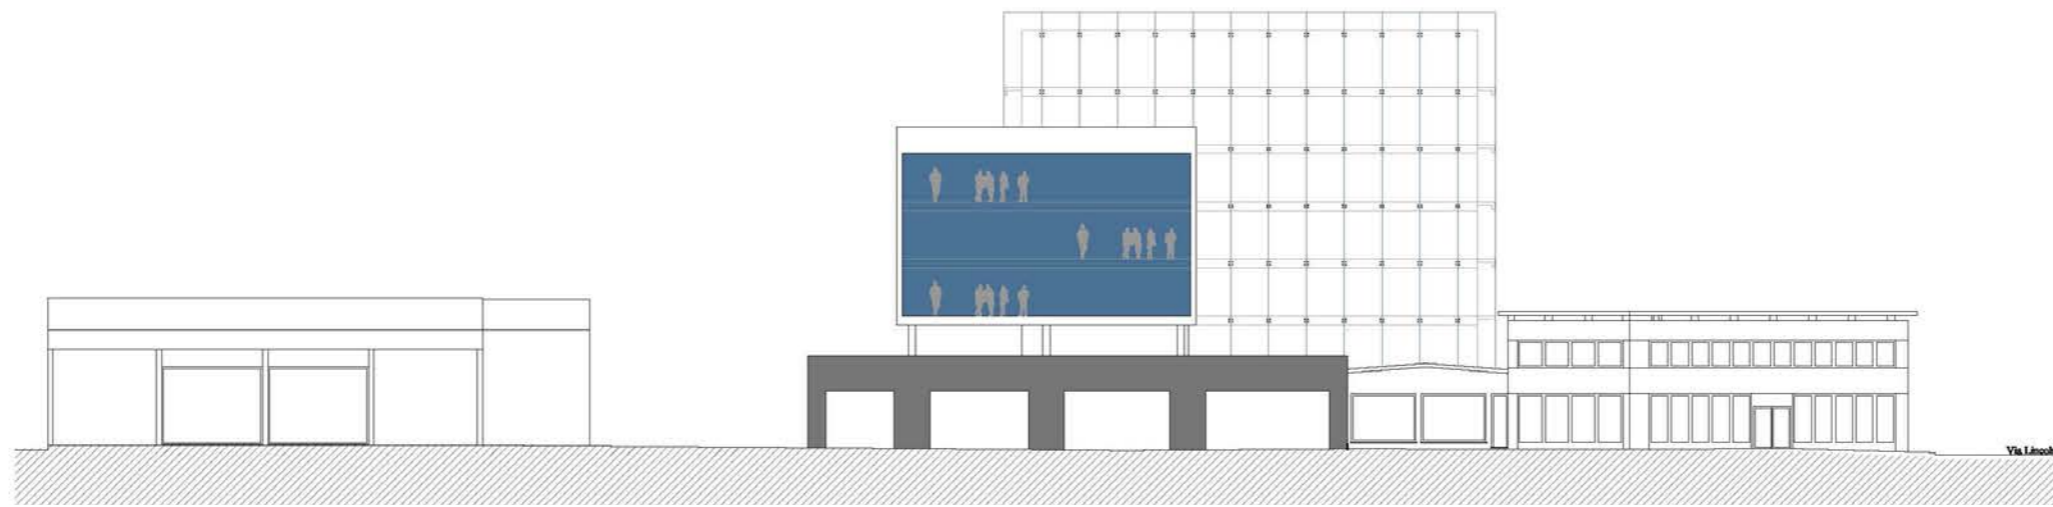


PROSPETTO SU VIA DE VIZZI

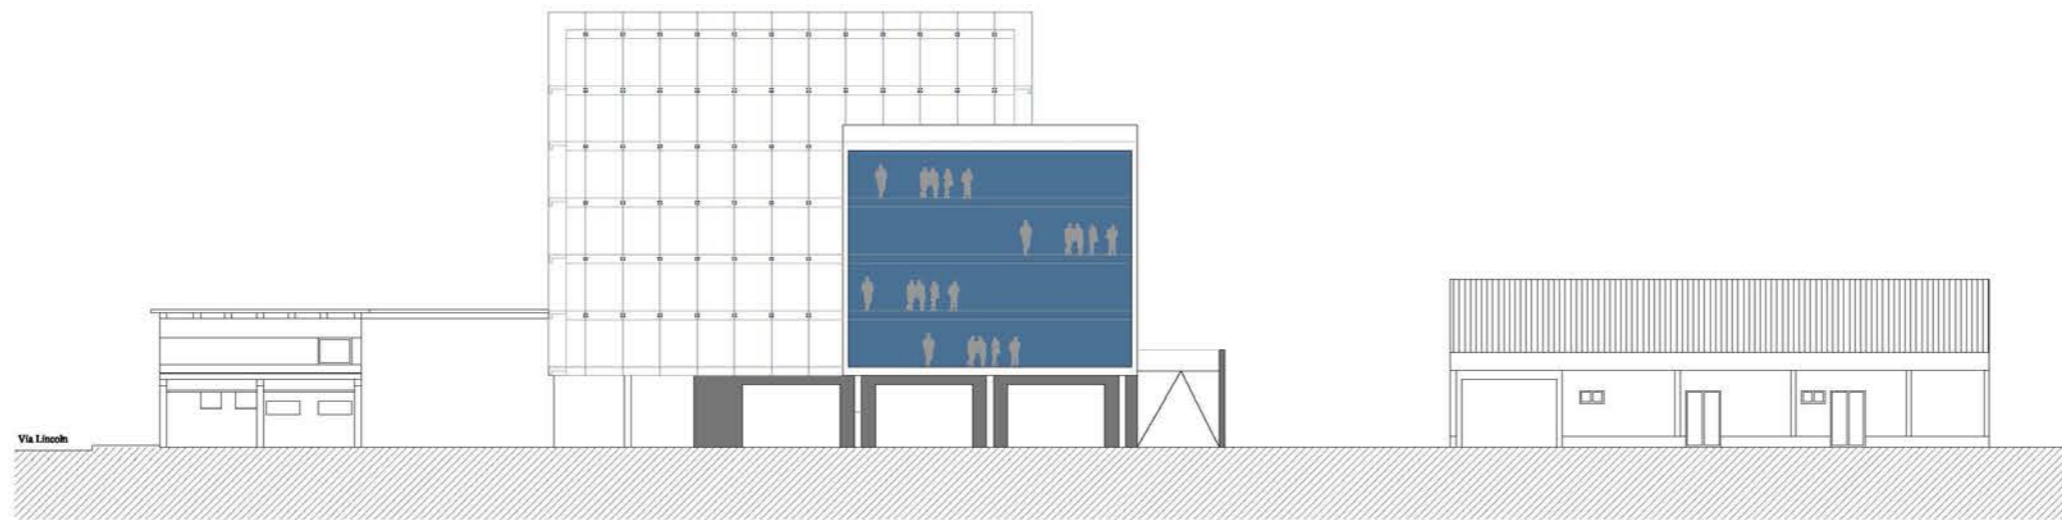


PROSPETTO SU VIA CREMONA




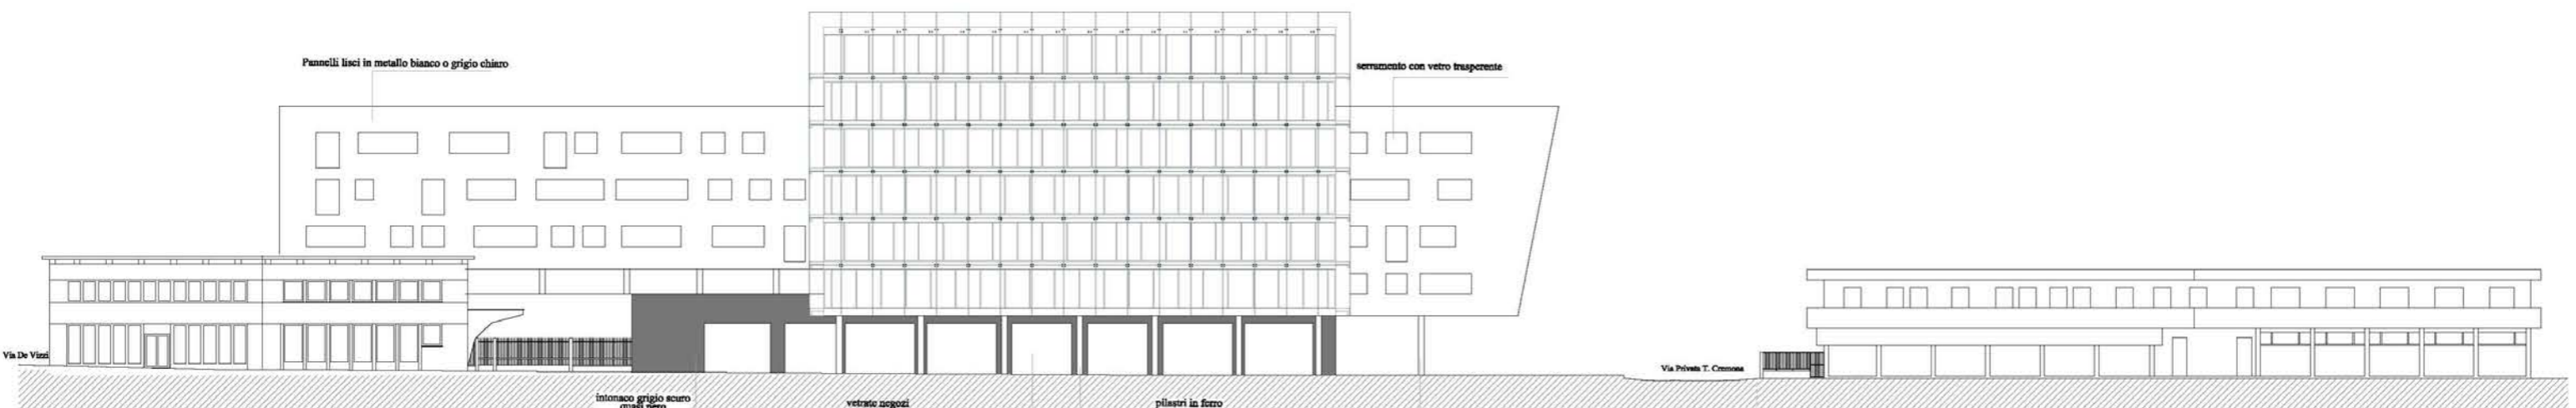


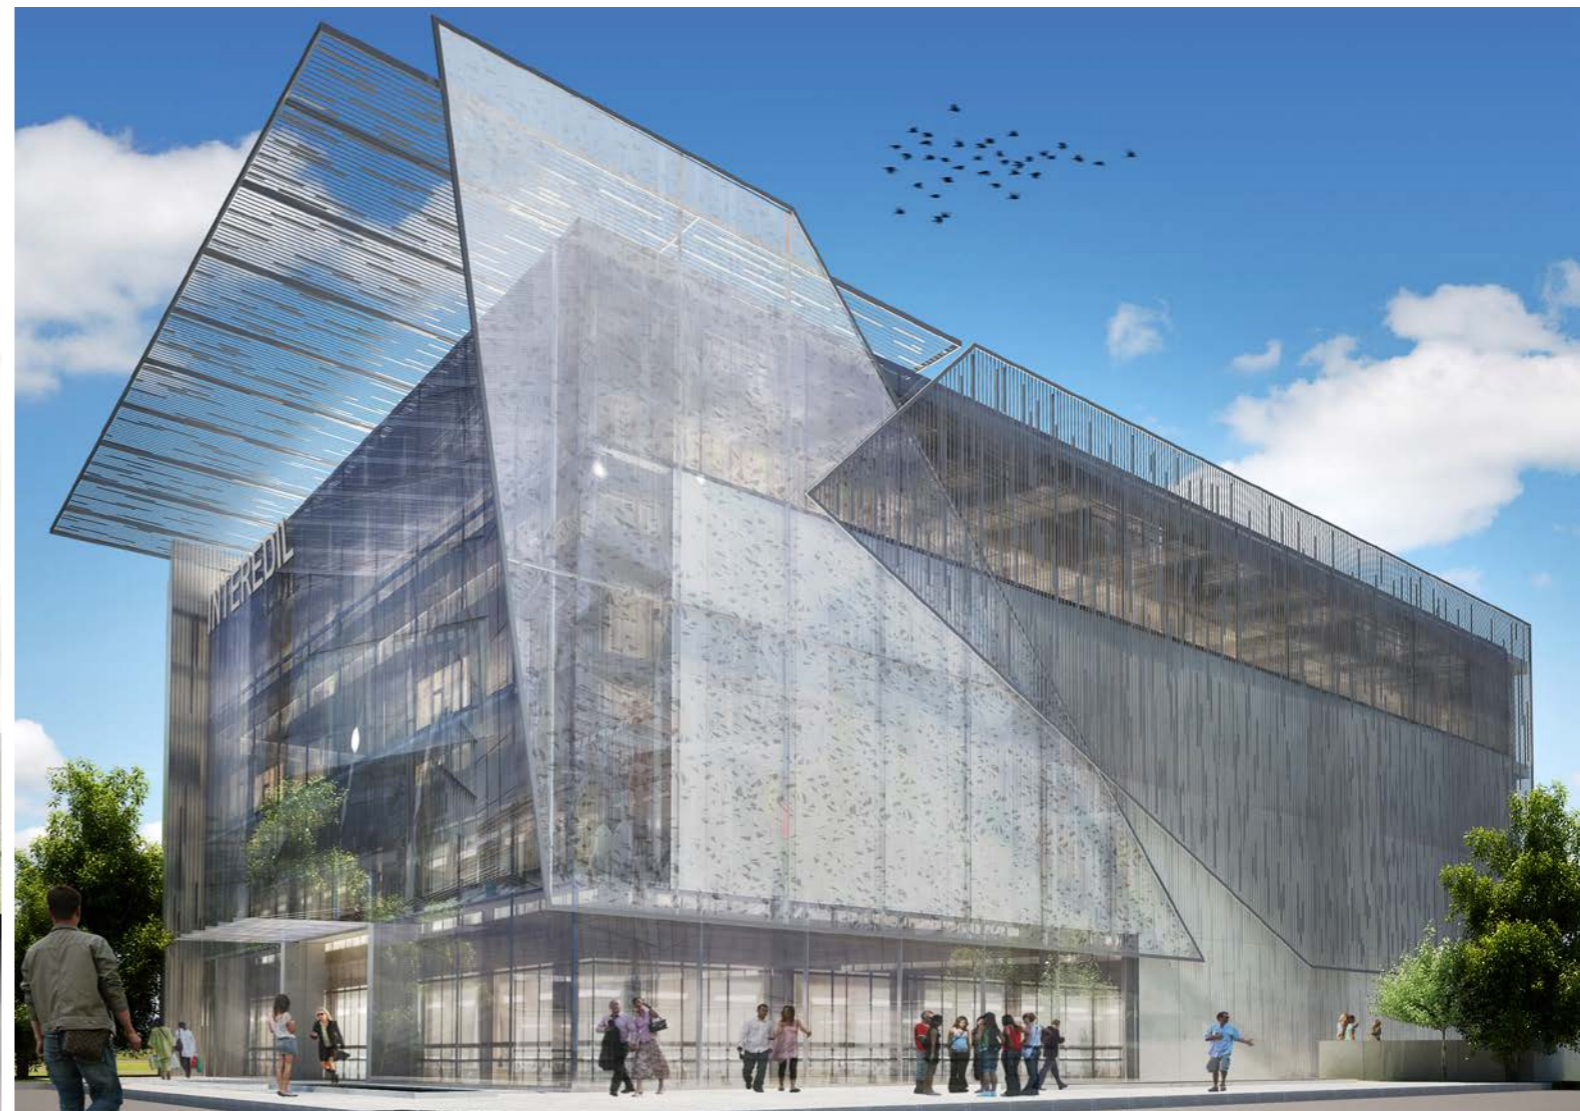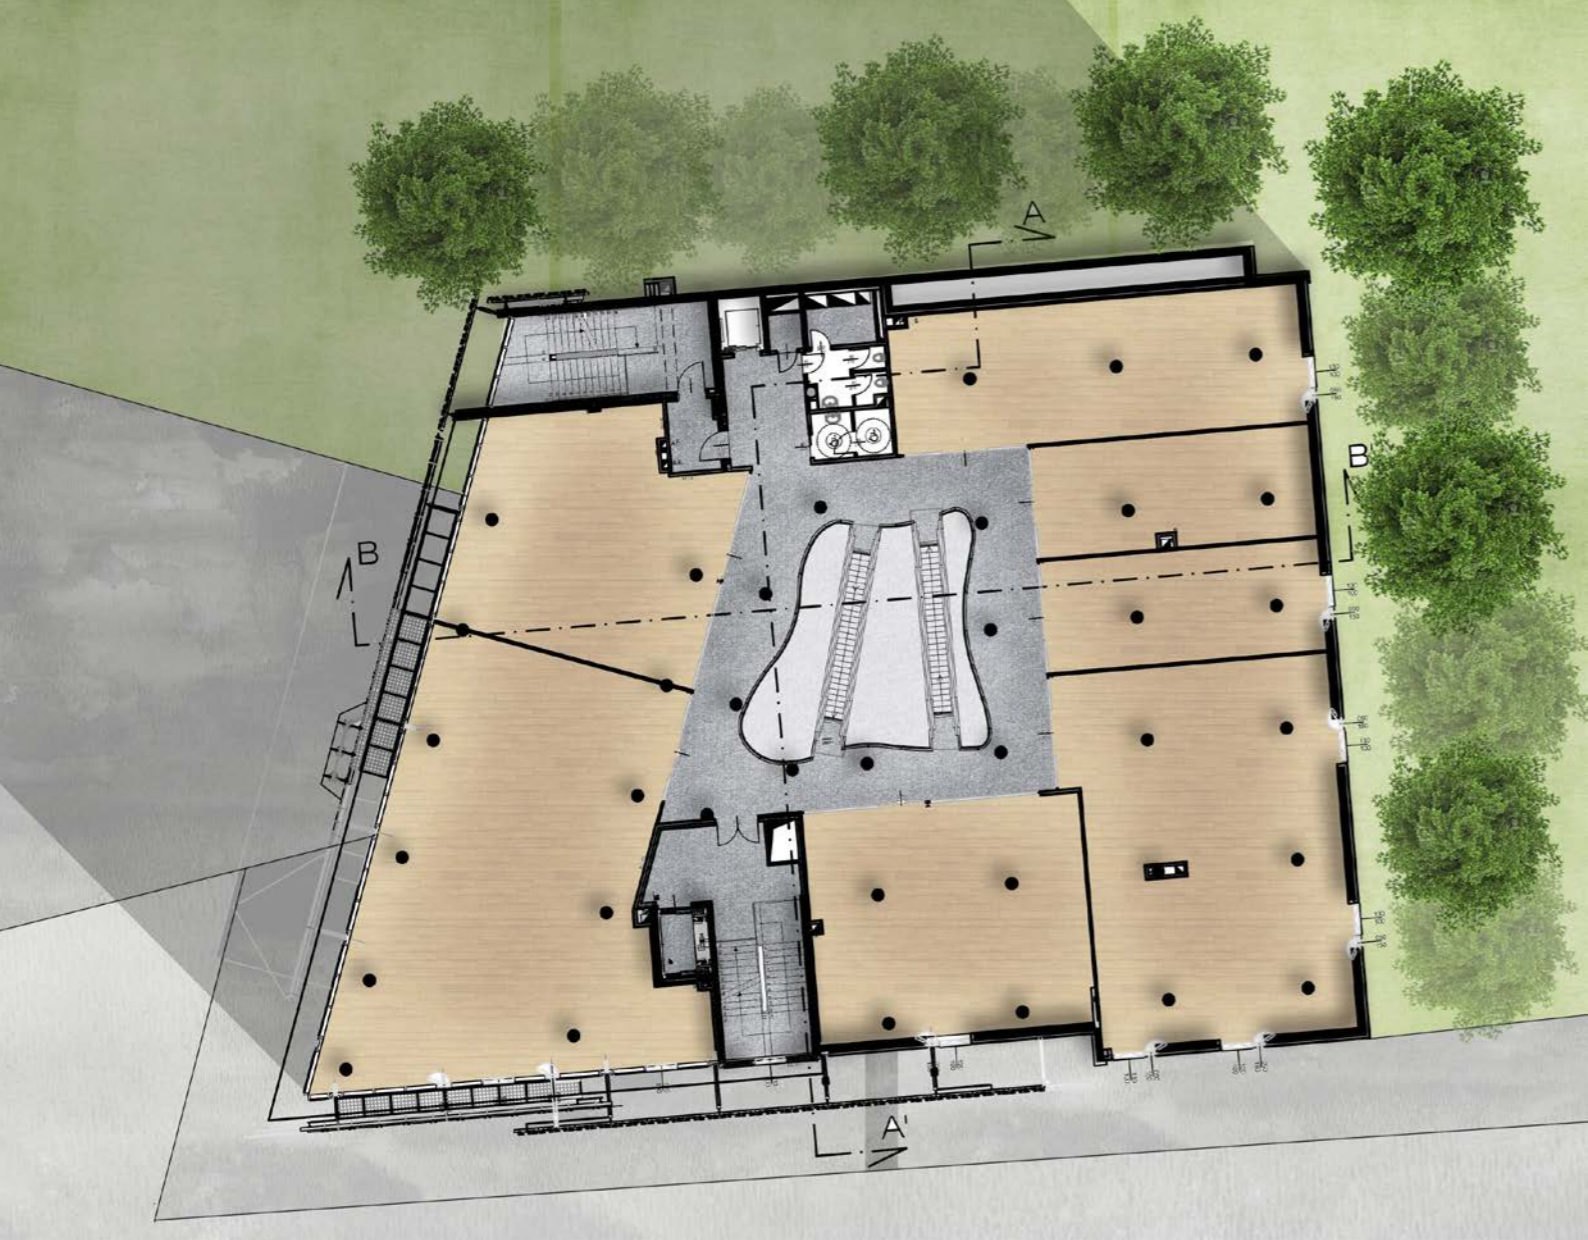

Santé + Sciences & Technologies

Centre d'analyses médicales, de recherche et bureaux
Monza (MB), Italie
STUDIO LGL

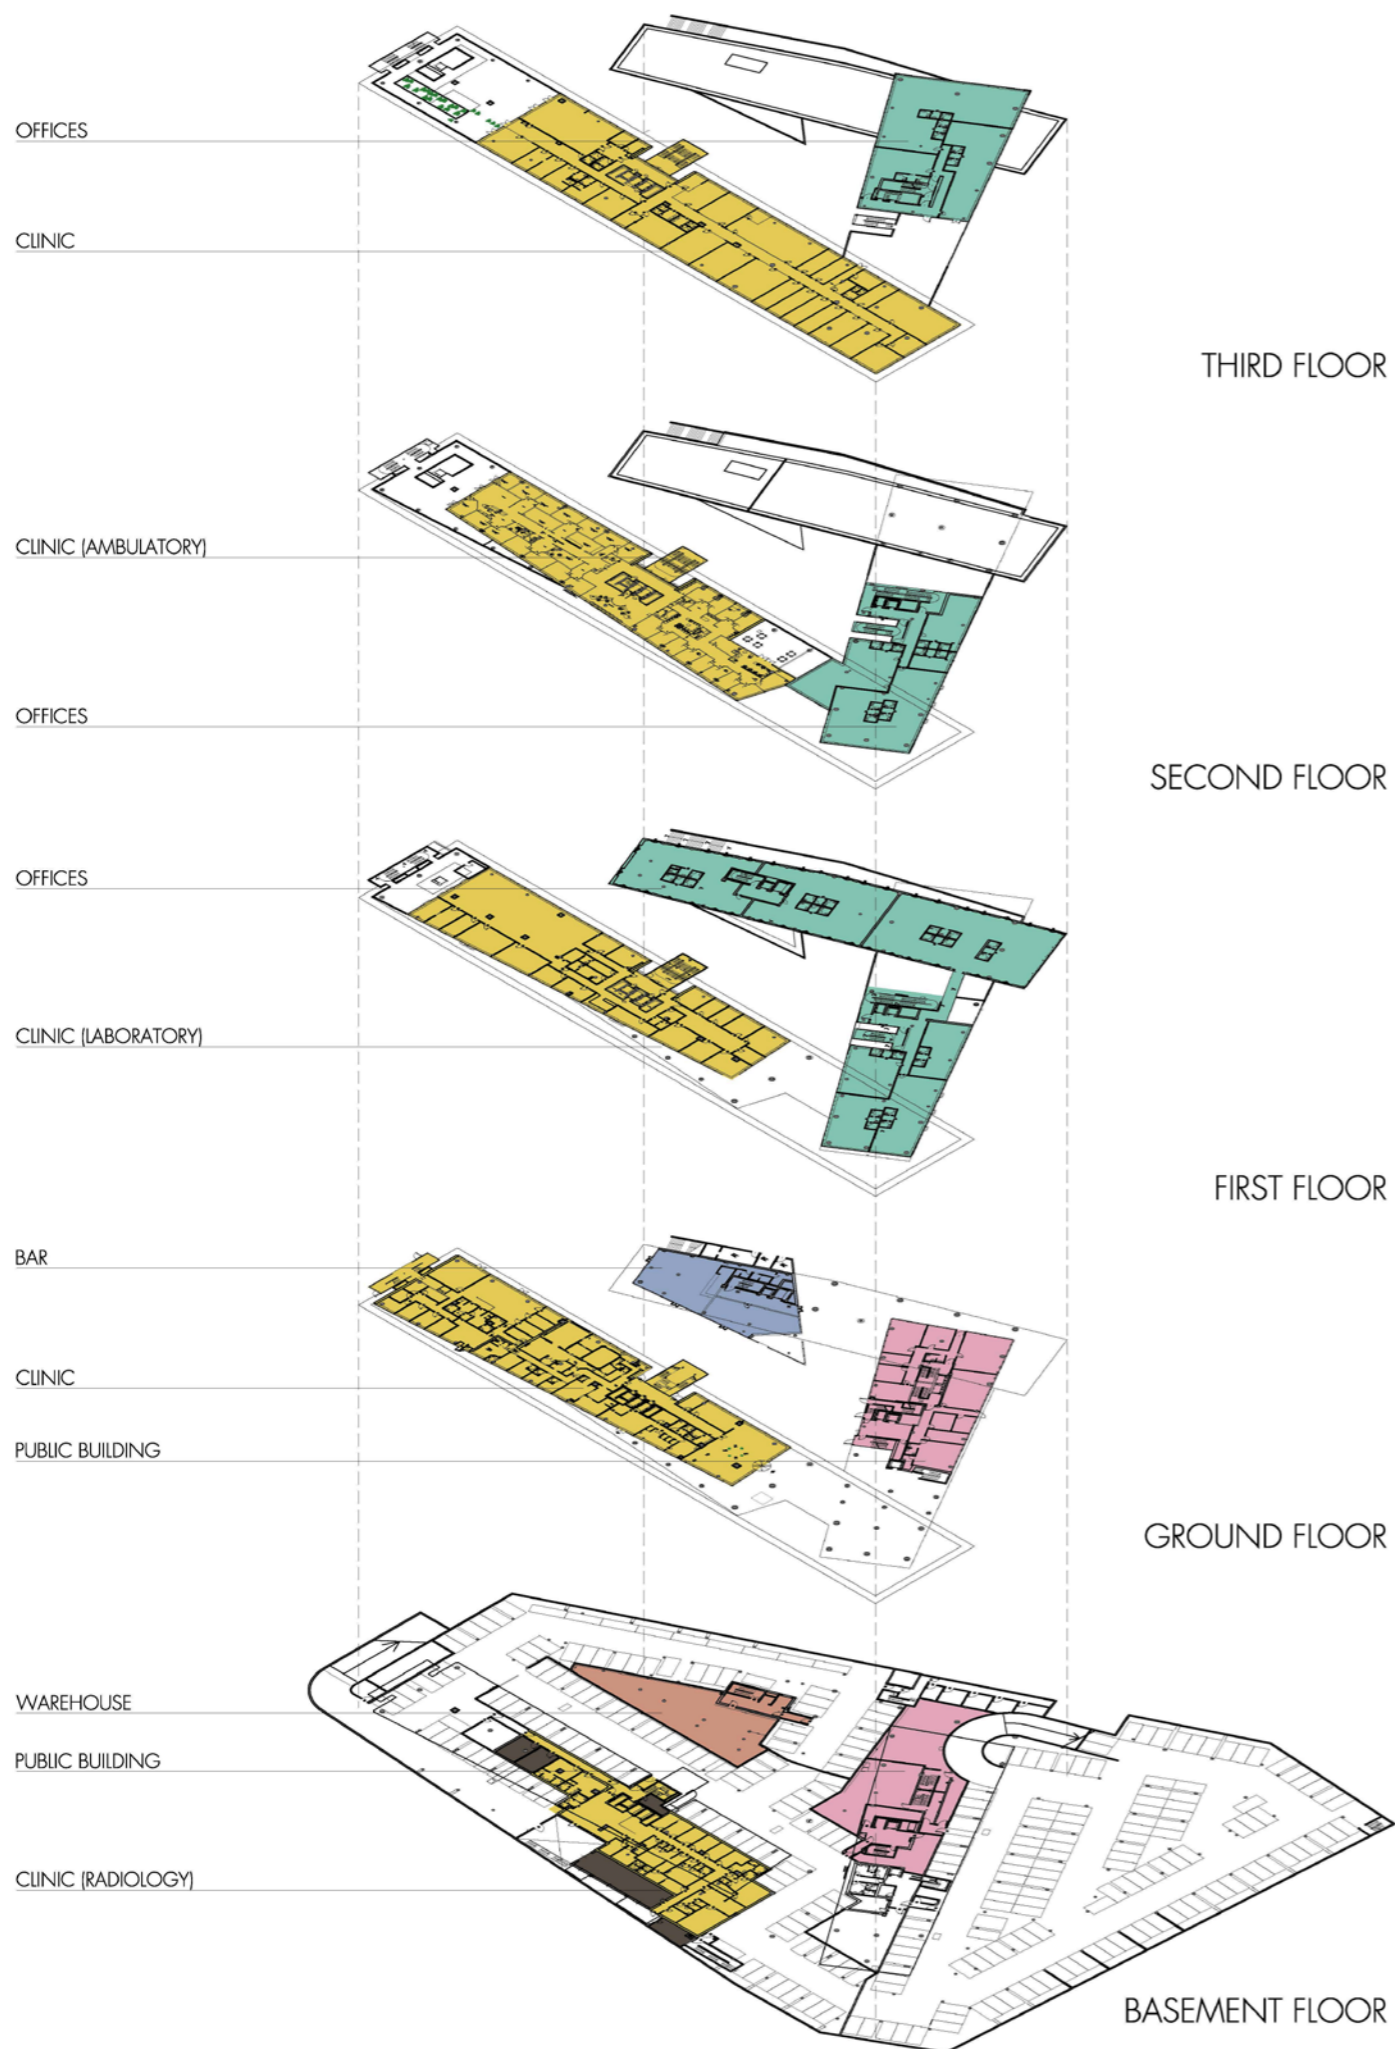

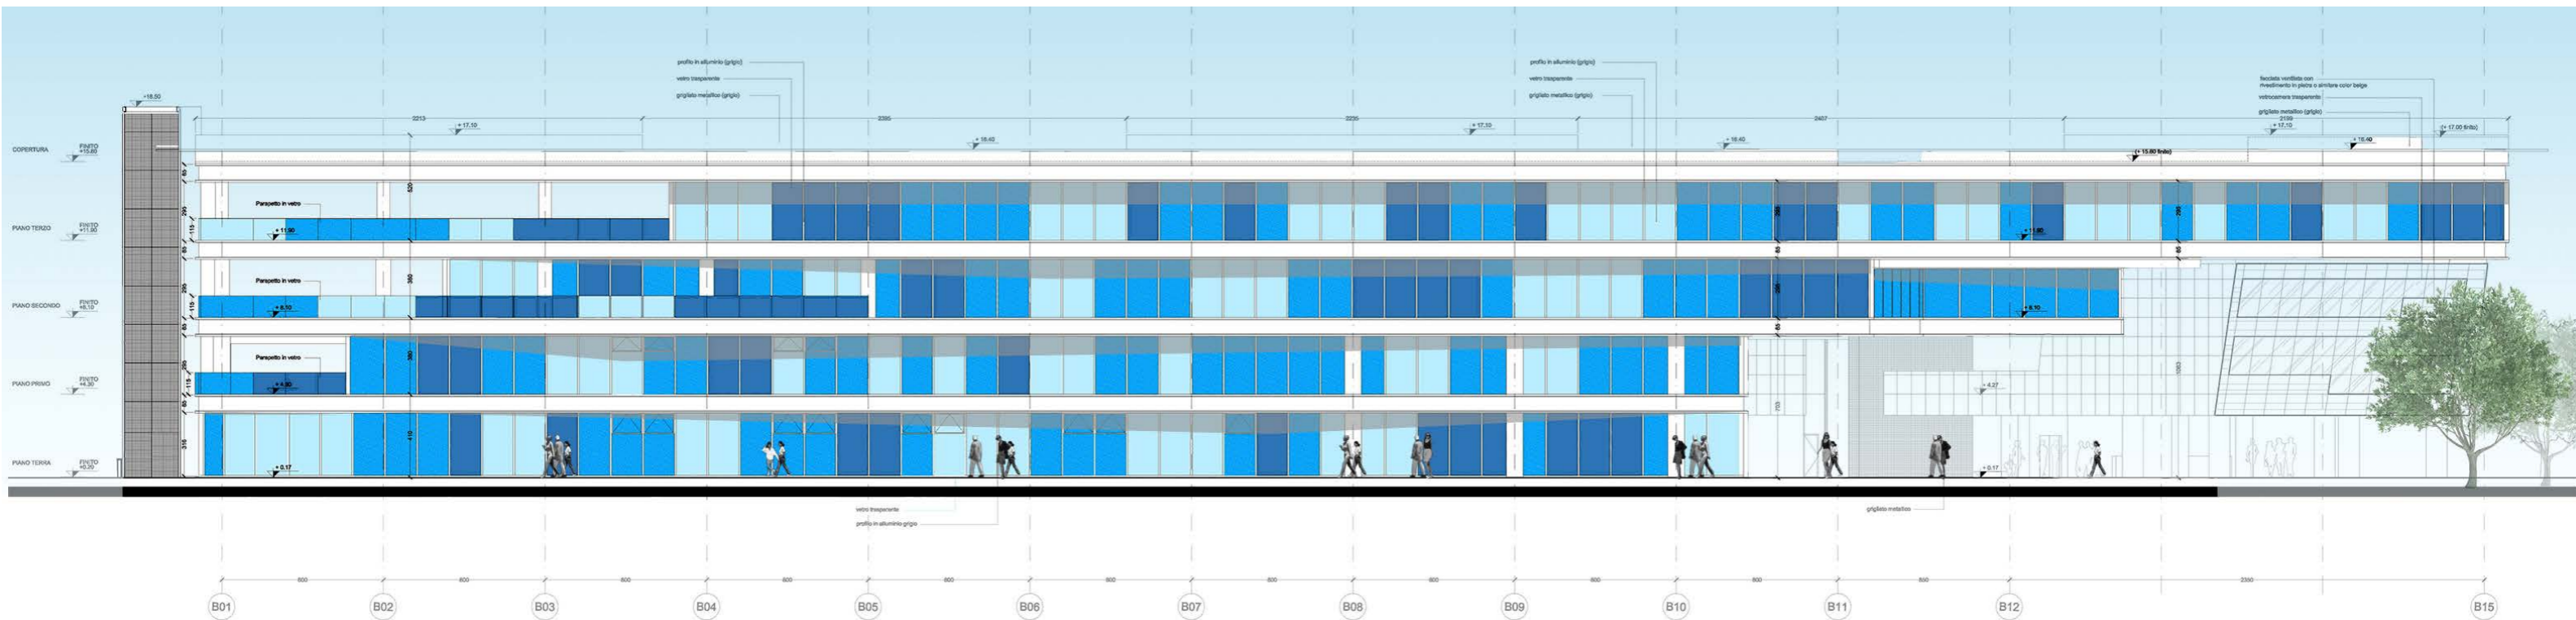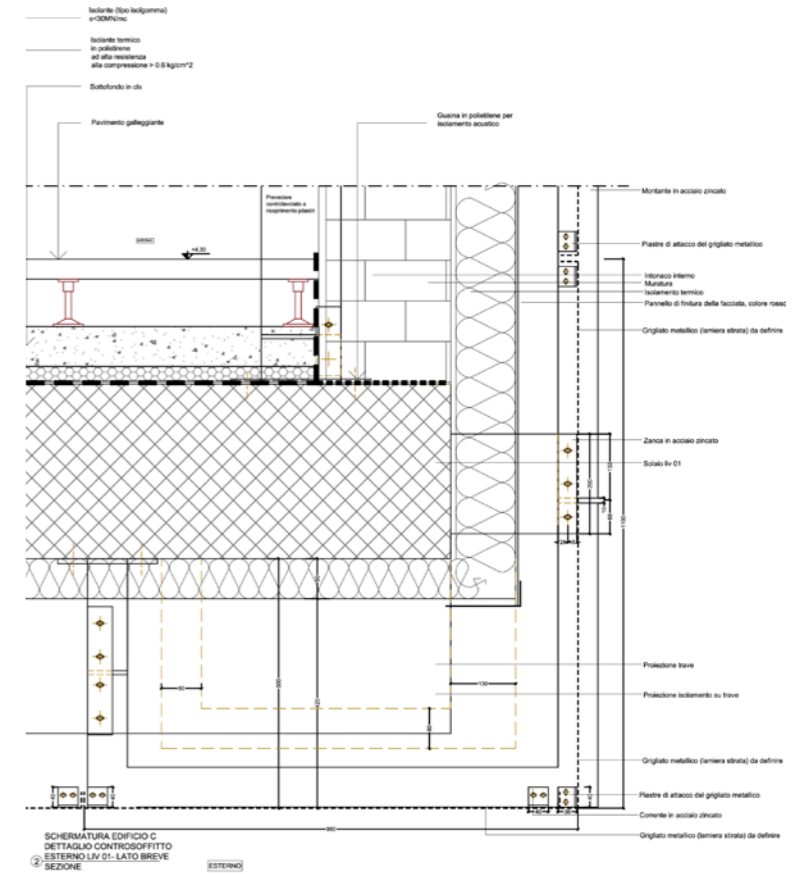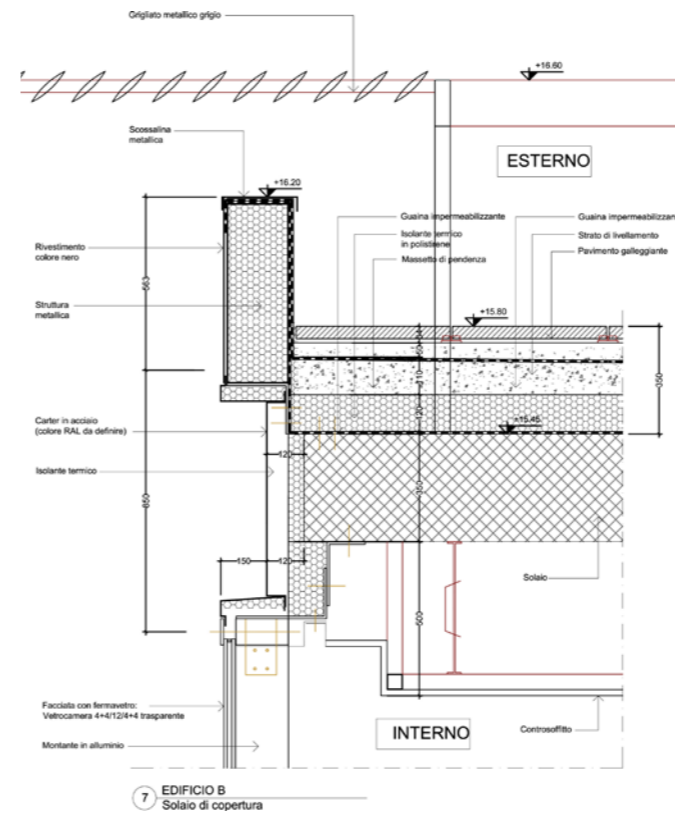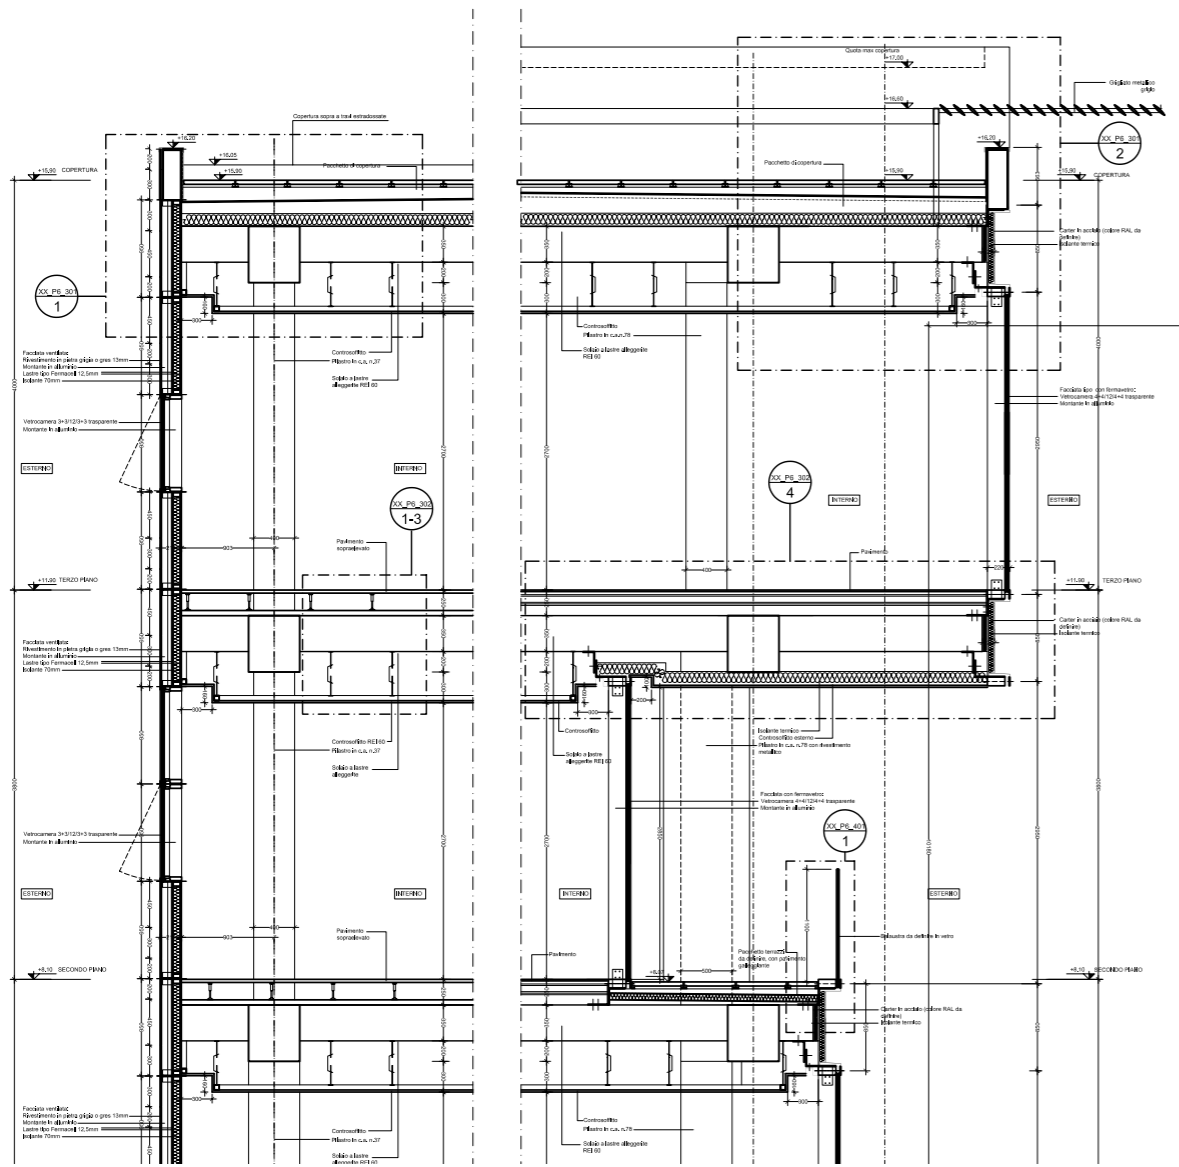

Sport & Loisirs

Réhabilitation et extension du Palais des sports et des congrès




Alpe d'Huez, France

SOHO ARCHITECTURE

Réhabilitation et extension du Grand Nancy Thermal






Nancy, France

CHABANNE

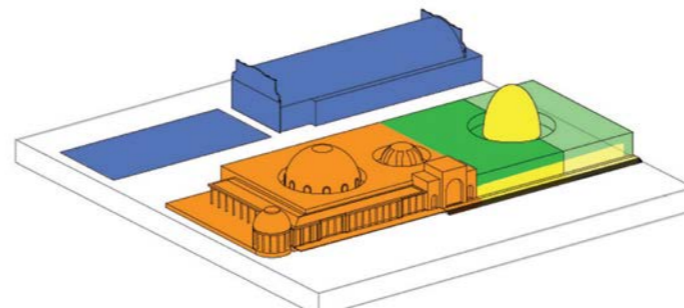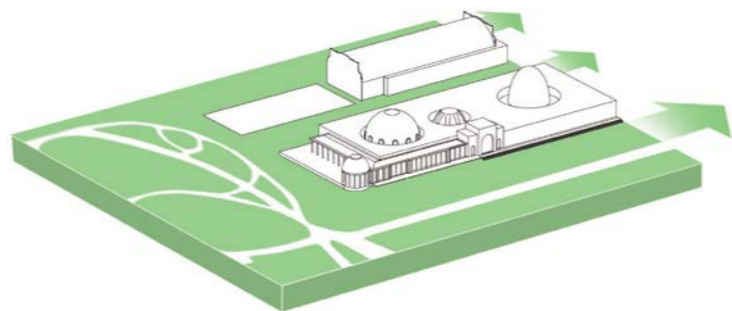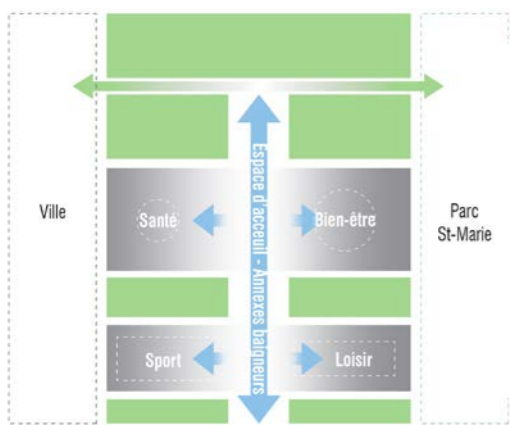

● Bien-être ● SPORT ET LOISIR ● Santé ● Hôtel



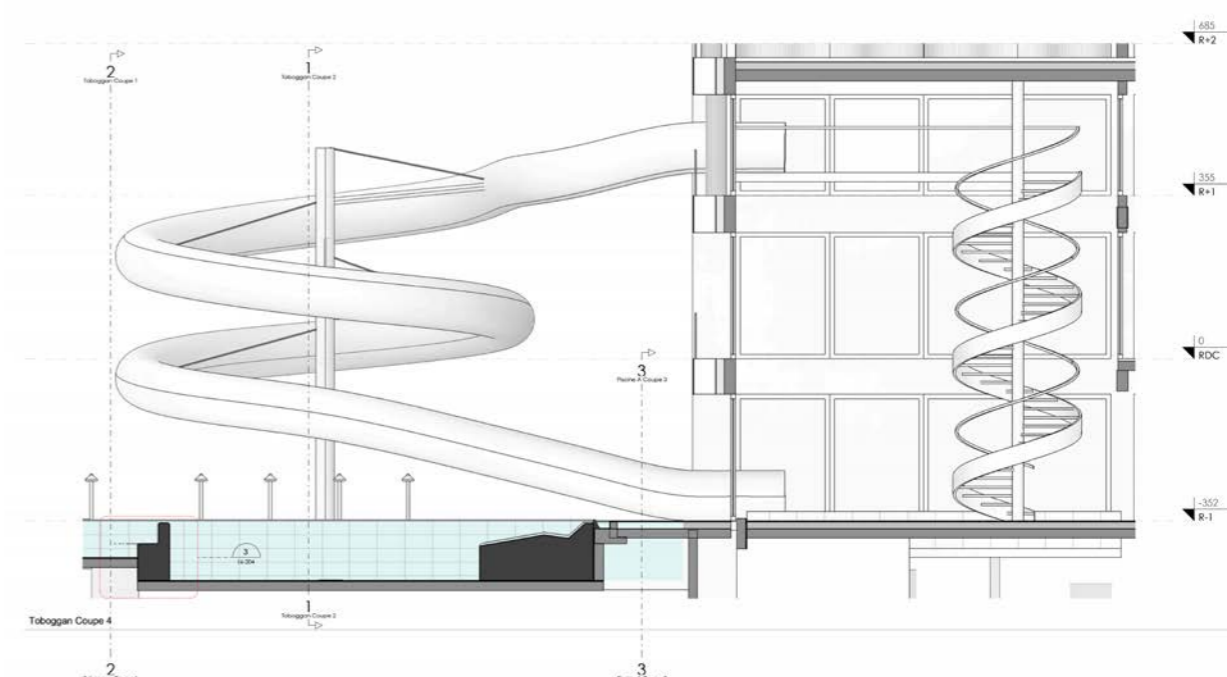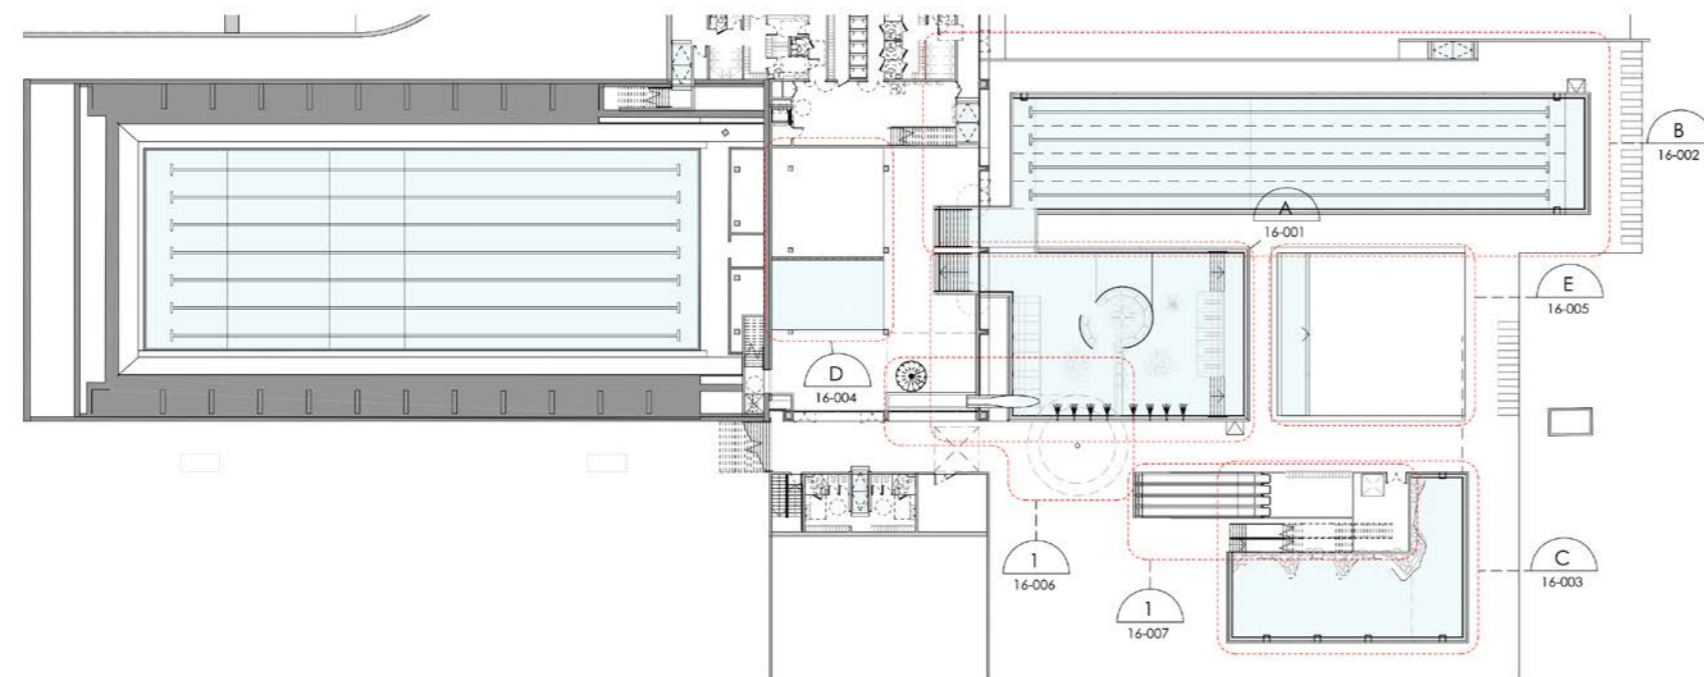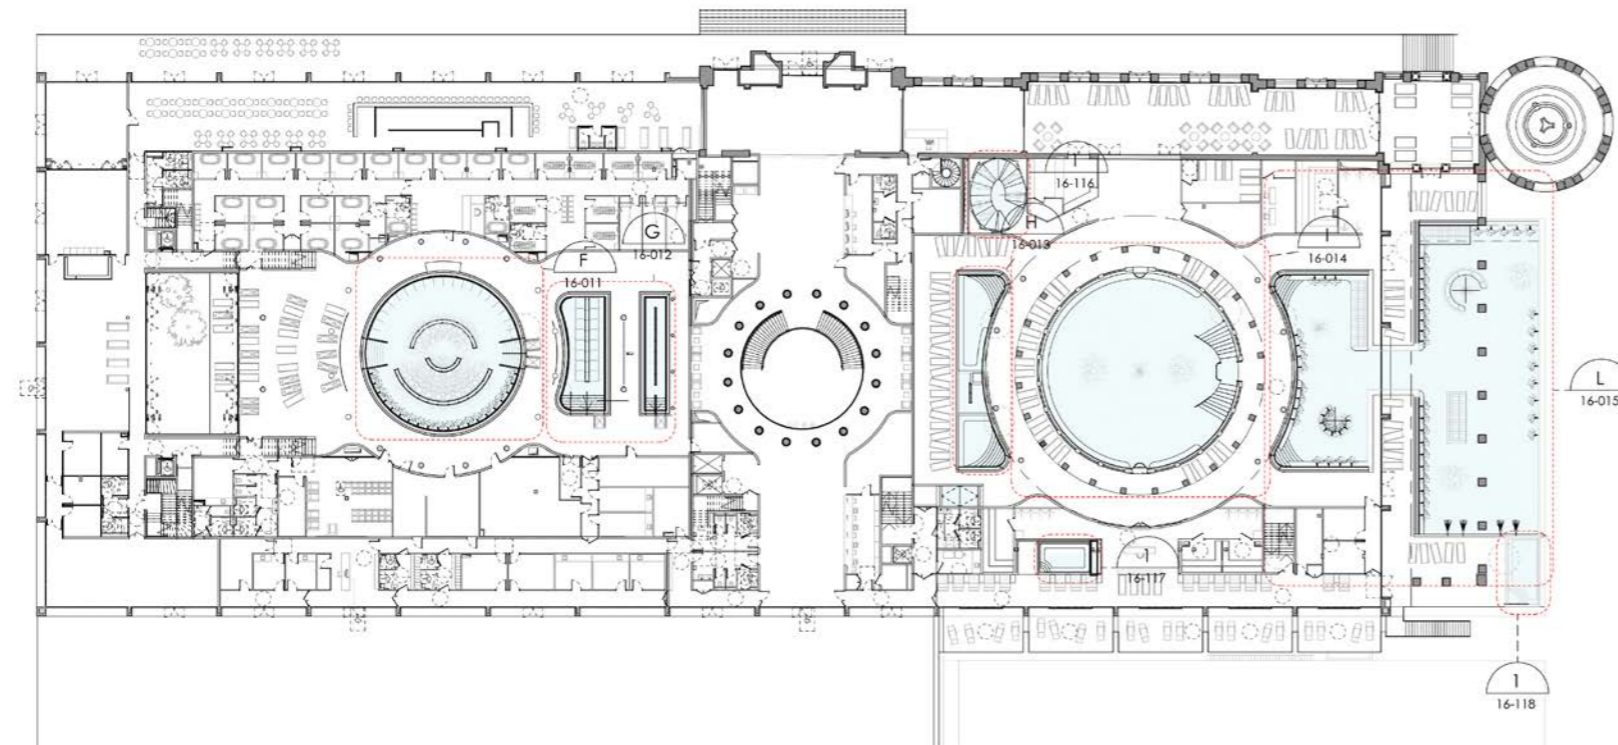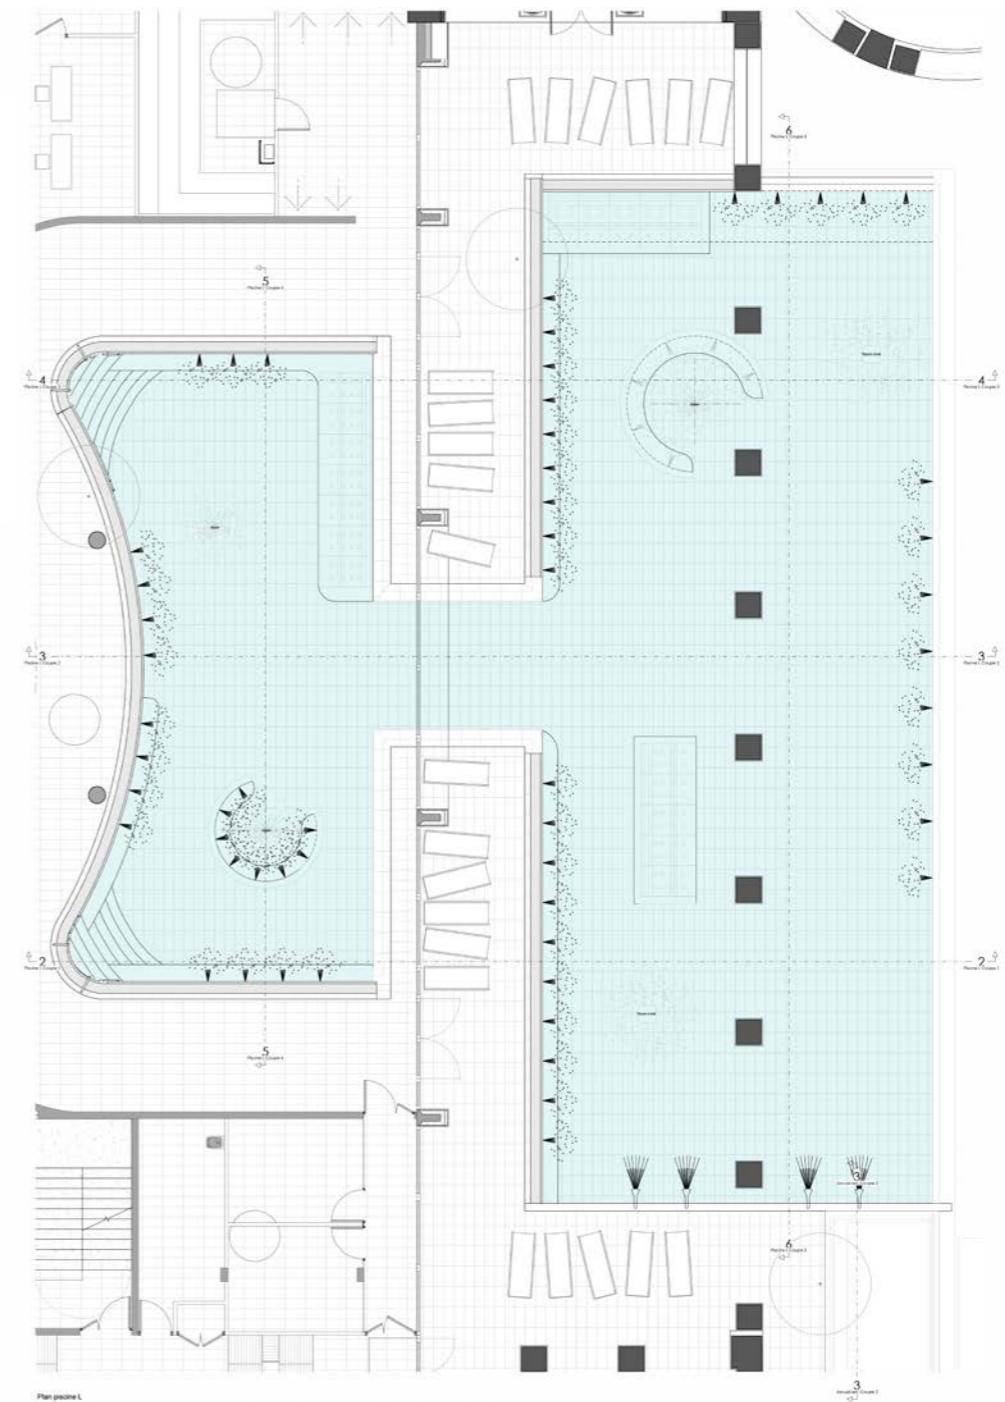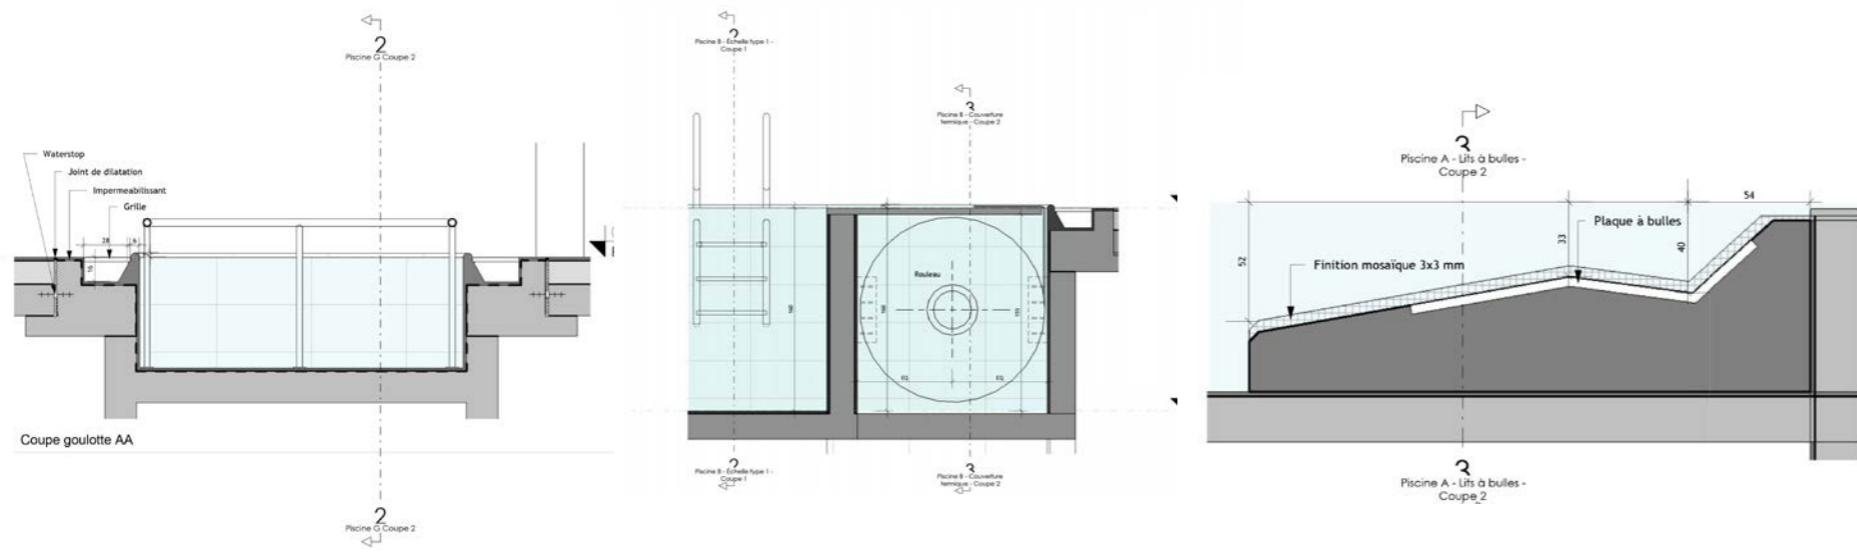

Concours

Centre aquatique
Thiers dore et montagne, France
SOHO ARCHITECTURE

Réhabilitation et extension de la piscine Béatrice Hess
Riom, France
SOHO ARCHITECTURE

Réhabilitation et extension d'un centre aquatique
Sainte Maxime, France
SOHO ARCHITECTURE

Lycée
Ambérieu-en-Bugey, France
SOHO ARCHITECTURE

Salle polyvalente et tribune pour terrain de football
Ormesson-sur-Marne, France
SOHO ARCHITECTURE




1 - PERSPECTIVE PIETONNE SUD




2 - PERSPECTIVE PIETONNE NORD




3 - PERSPECTIVE INTERNE HALLE BASSINS

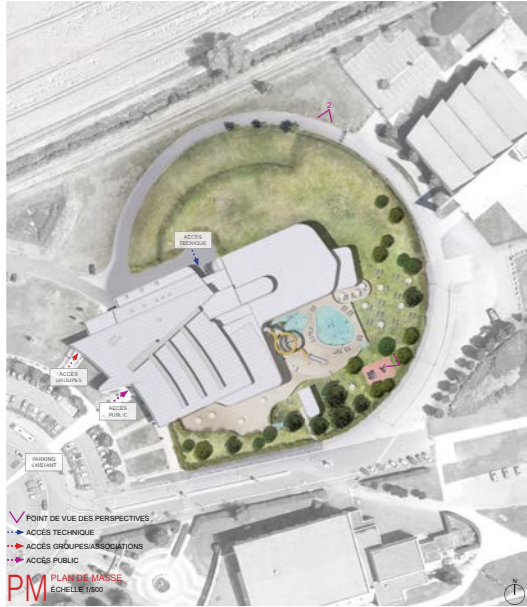


PM PLAN DE MASSIF
ÉCHELLE 1:500

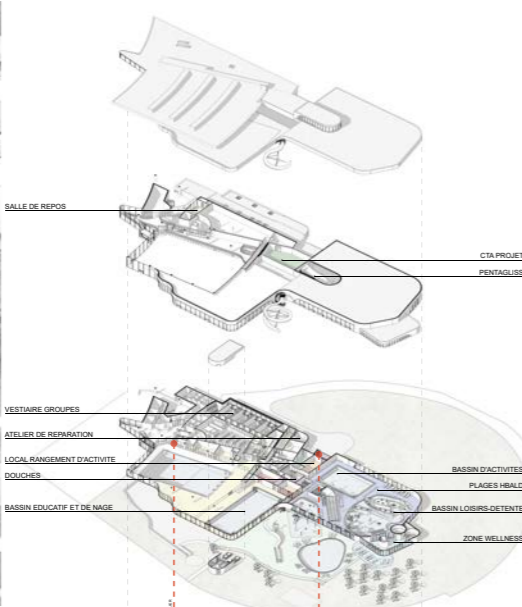

AX AXONOMETRIE FONCTIONNELLE

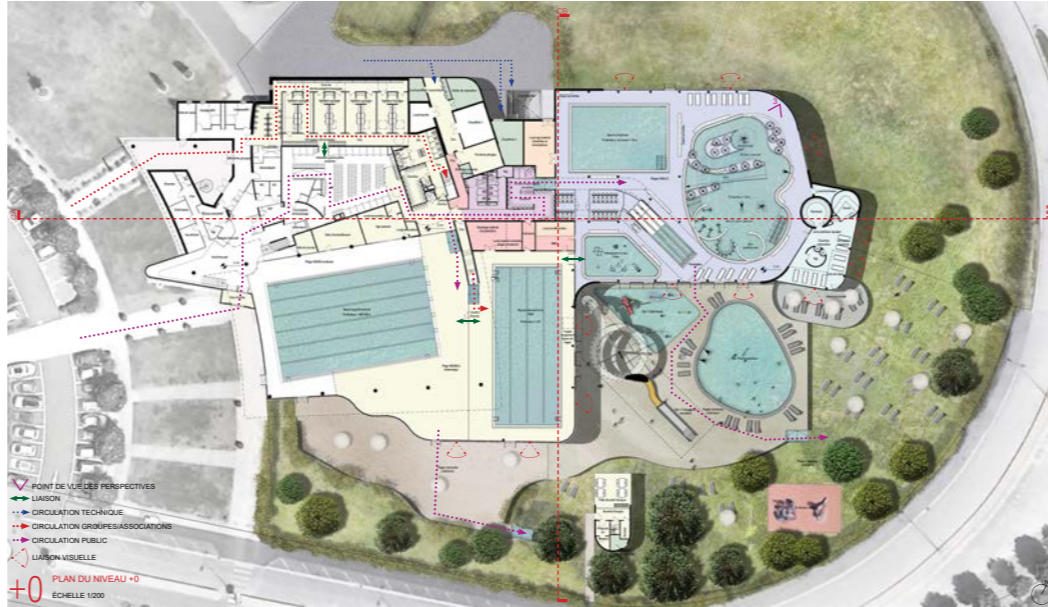

+0 PLAN DU NIVEAU +0
ÉCHELLE 1:200

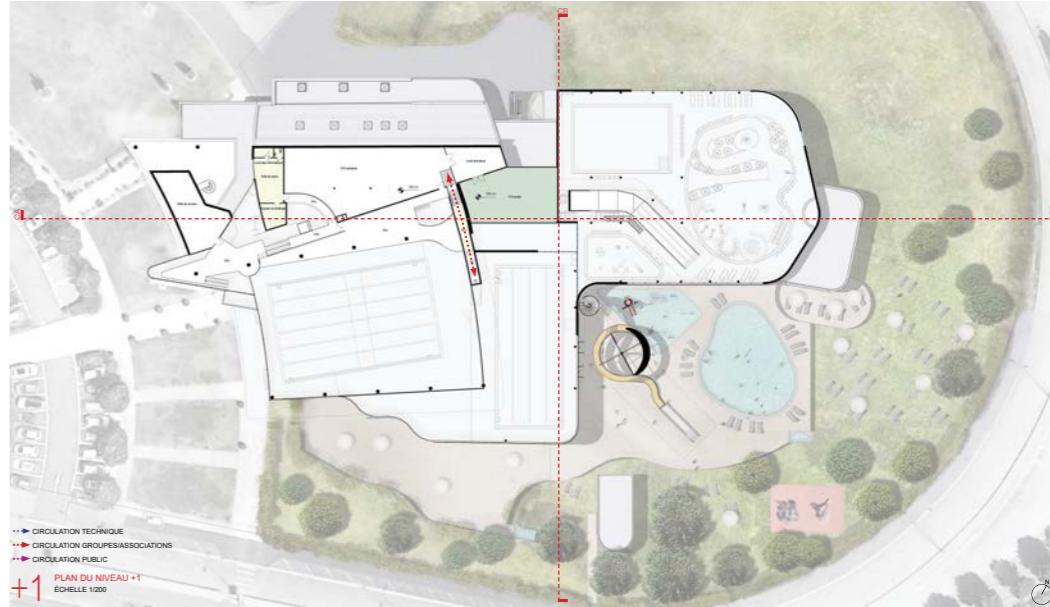

+1 PLAN DU NIVEAU +1
ÉCHELLE 1:200




CB COUPE CB
ÉCHELLE 1:200



AX AXONOMETRIE FONCTIONNELLE



FS FAÇADE SUD
ÉCHELLE 1:200

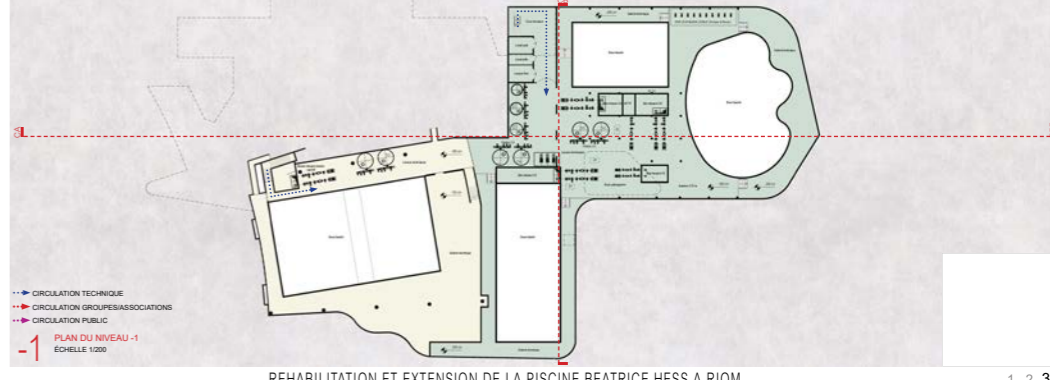

-1 PLAN DU NIVEAU -1
ÉCHELLE 1:200



CA COUPE AA
ÉCHELLE 1:200



FN FAÇADE NORD
ÉCHELLE 1:200

REHABILITATION ET EXTENSION DE LA PISCINE BEATRICE HESS A RIOM

1 2 3

REHABILITATION ET EXTENSION DE LA PISCINE BEATRICE HESS A RIOM



1 2 3

REHABILITATION ET EXTENSION DE LA PISCINE BEATRICE HESS A RIOM

1 2 3






MARCHÉ PUBLIC GLOBAL DE PERFORMANCE POUR L'EXTENSION DU LYCÉE DE LA PLAINE DE L'AIN À AMBÉRIEU-EN-BUGEY 1 2 3 4

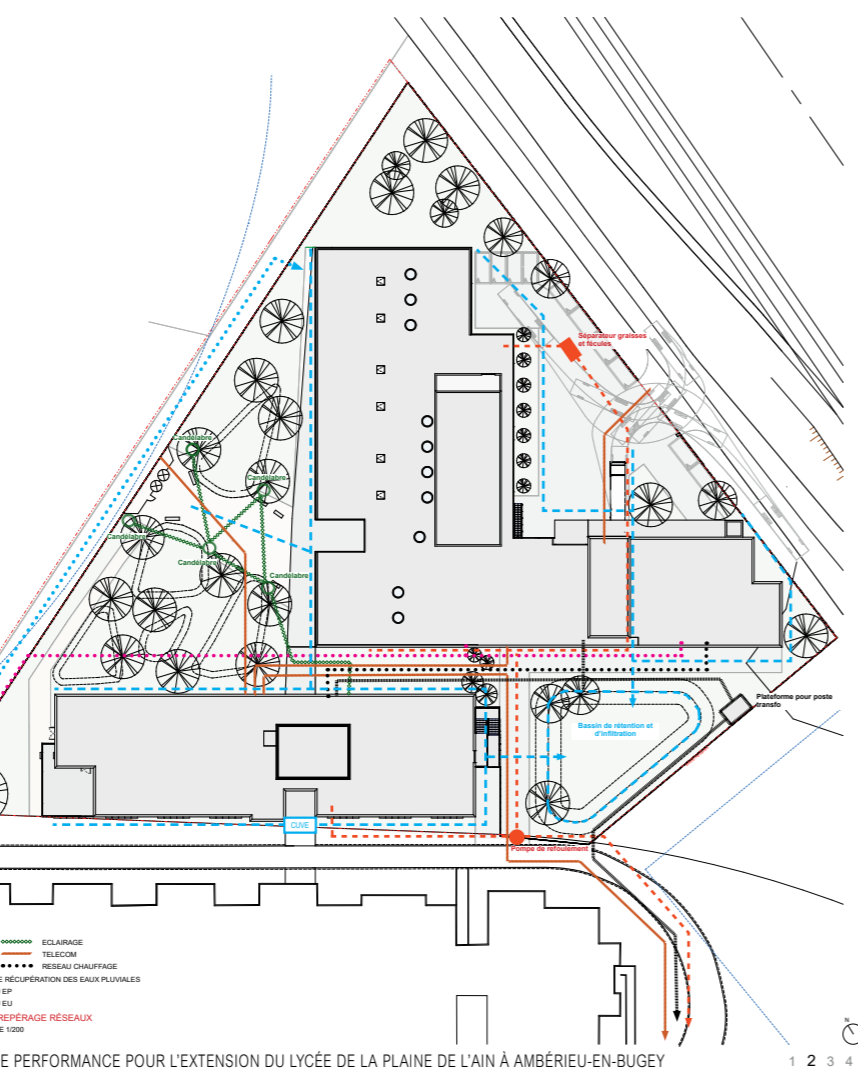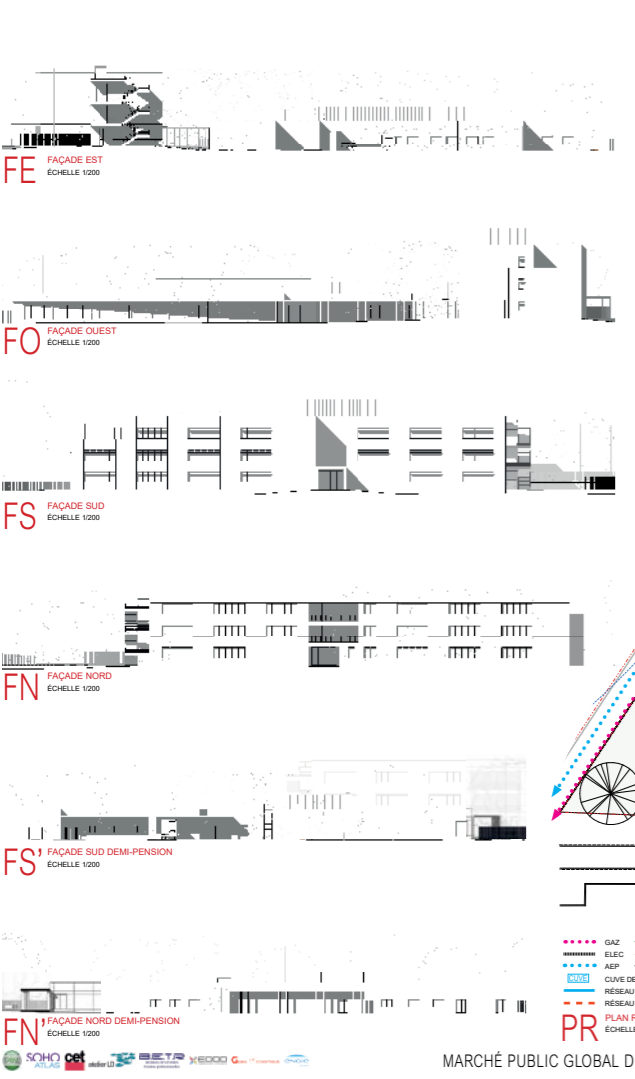


MARCHÉ PUBLIC GLOBAL DE PERFORMANCE POUR L'EXTENSION DU LYCÉE DE LA PLAINE DE L'AIN À AMBÉRIEU-EN-BUGEY 1 2 3 4



MARCHÉ PUBLIC GLOBAL DE PERFORMANCE POUR L'EXTENSION DU LYCÉE DE LA PLAINE DE L'AIN À AMBÉRIEU-EN-BUGEY 1 2 3 4

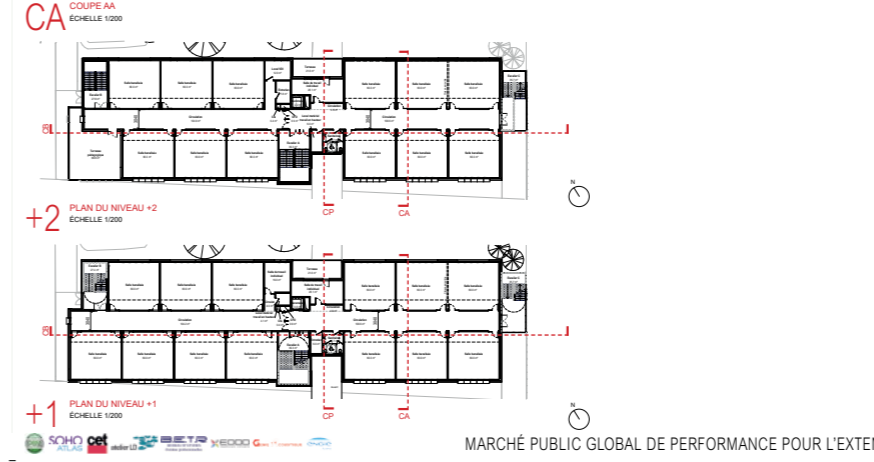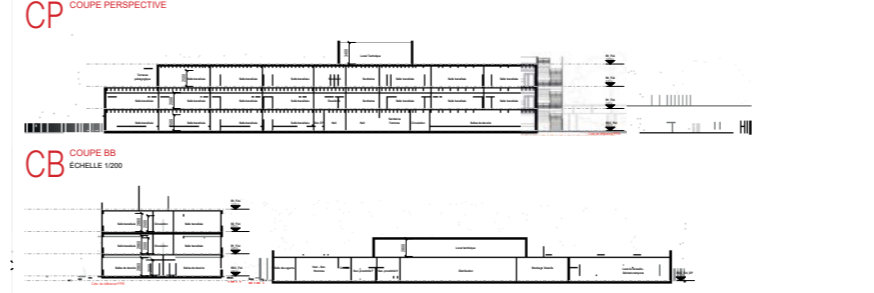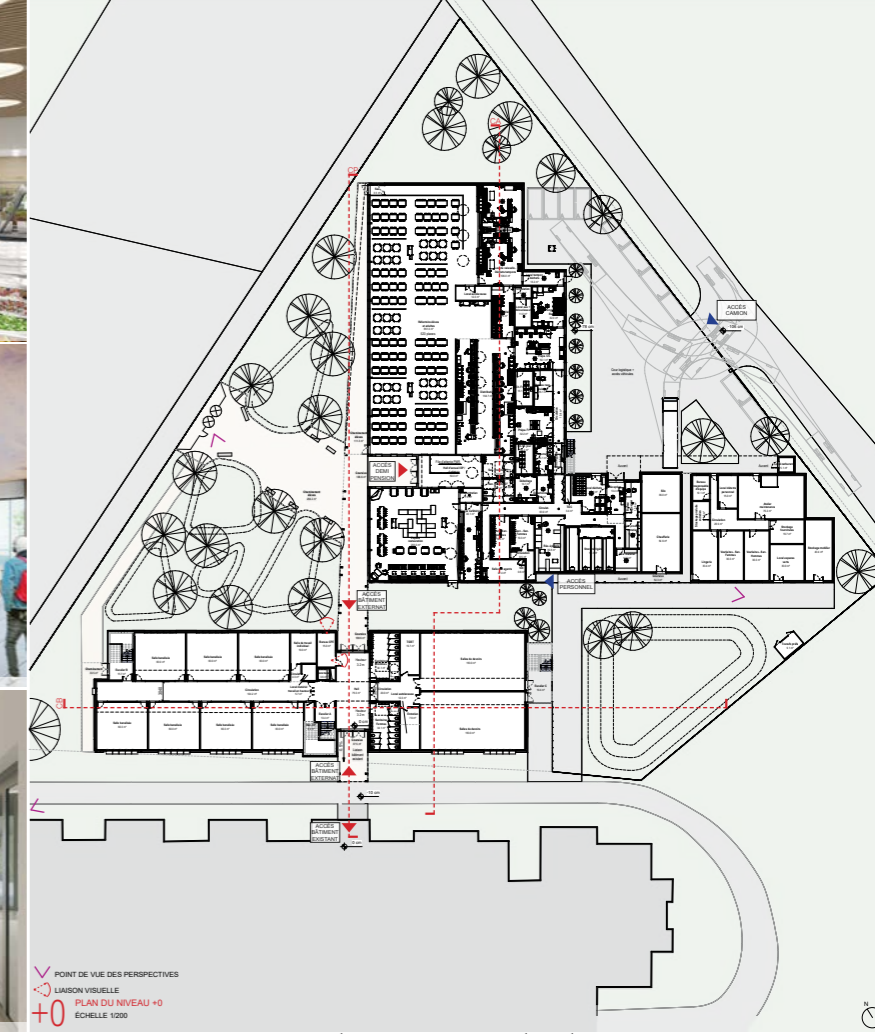

MARCHÉ PUBLIC GLOBAL DE PERFORMANCE POUR L'EXTENSION DU LYCÉE DE LA PLAINE DE L'AIN À AMBÉRIEU-EN-BUGEY 1 2 3 4

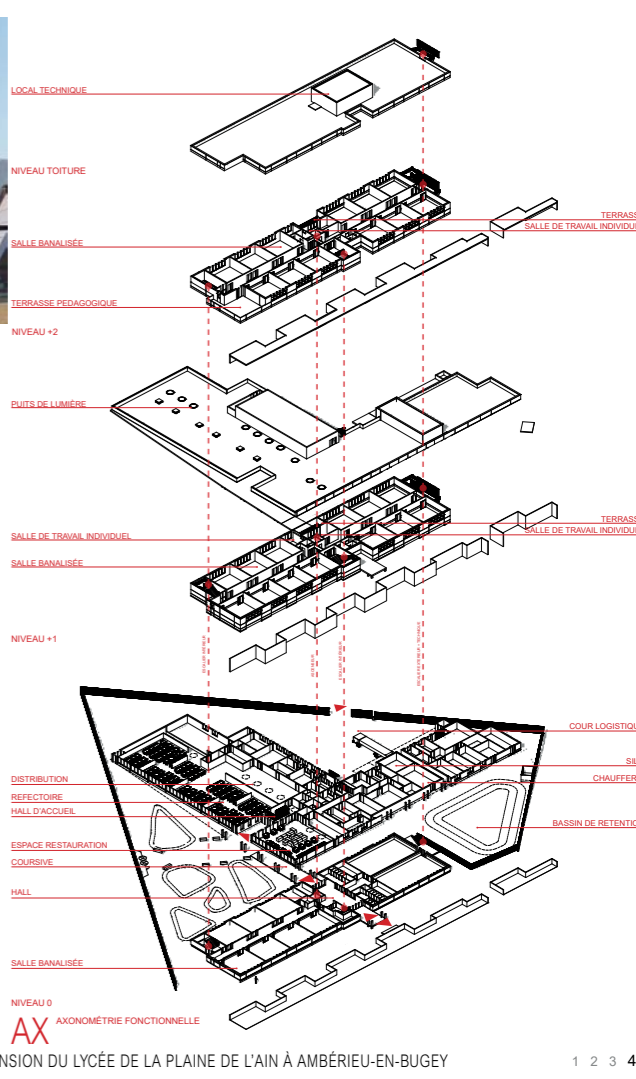



PERSPECTIVE N°01 : PÔLE VESTIAIRES / TRIBUNE




PERSPECTIVE N°02 : SALLE POLYVALENTE




PERSPECTIVE N°03 : AIRE D'EVOLUTION DE LA SALLE POLYVALENTE



PM PLAN DE MASSE ÉCHELLE 1/200

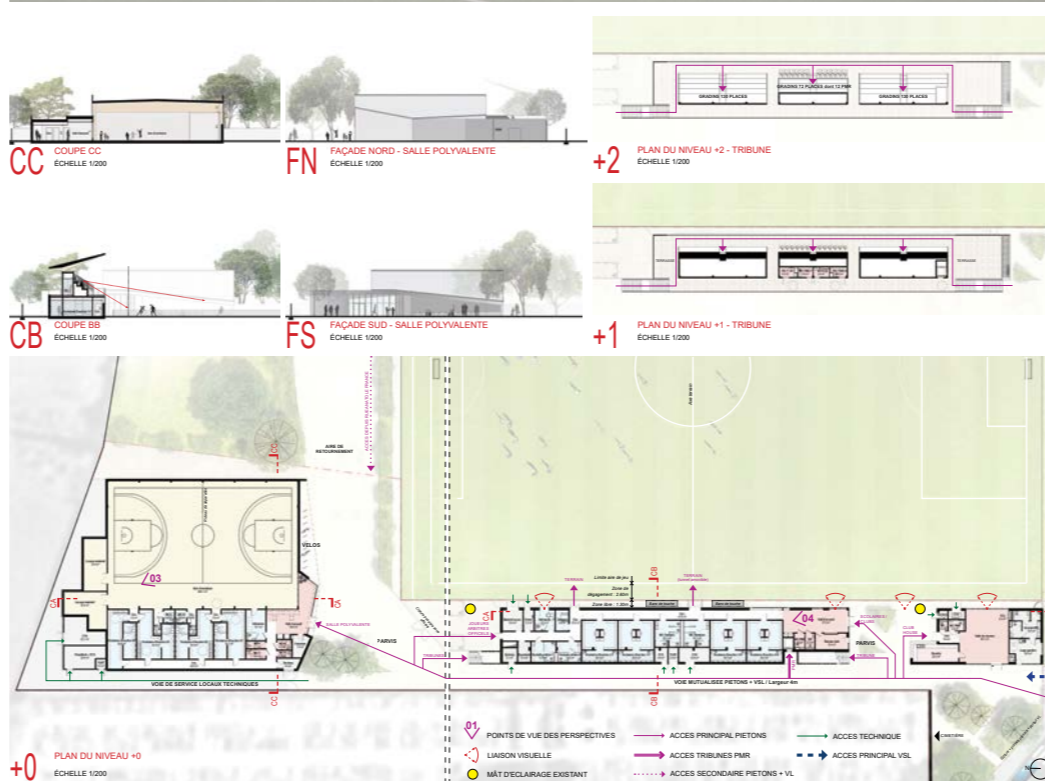

+0 PLAN DU NIVEAU +0 ÉCHELLE 1/200

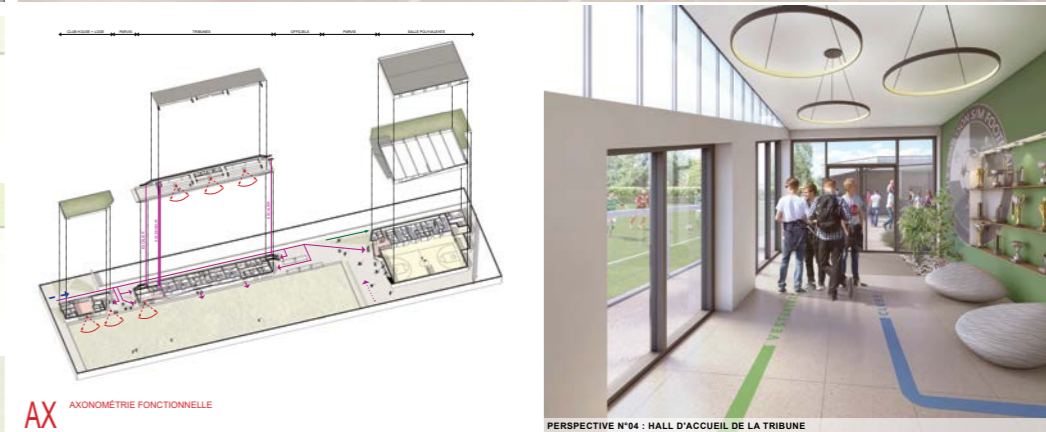

AX AXONOMETRIE FONCTIONNELLE


PERSPECTIVE N°04 : HALL D'ACCUEIL DE LA TRIBUNE



FE FAÇADE EST ÉCHELLE 1/200



CA COUPE AA ÉCHELLE 1/200

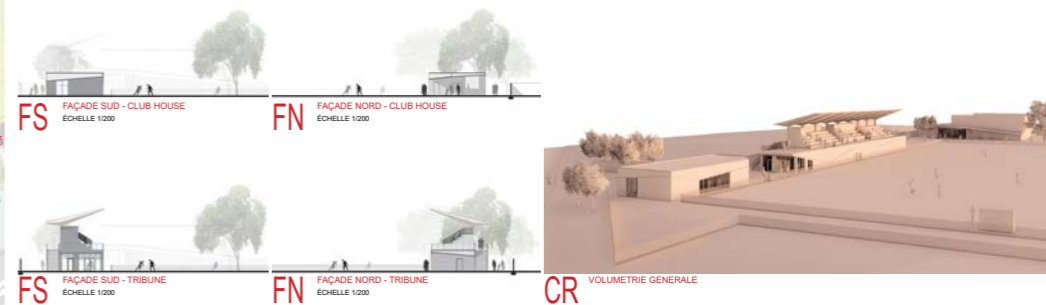

FS FAÇADE SUD - CLUB HOUSE ÉCHELLE 1/200

FN FAÇADE NORD - CLUB HOUSE ÉCHELLE 1/200

CR VOLUMETRIE GENERALE



FO FAÇADE OUEST ÉCHELLE 1/200

CONSTRUCTION D'UNE SALLE POLYVALENTE ET D'UN POLE VESTIAIRES / TRIBUNE AU COMPLEXE SPORTIF DU BELVEDERE À ORMESSON-SUR-MARNE 1 2 3

CONSTRUCTION D'UNE SALLE POLYVALENTE ET D'UN POLE VESTIAIRES / TRIBUNE AU COMPLEXE SPORTIF DU BELVEDERE À ORMESSON-SUR-MARNE 1 2 3

CONSTRUCTION D'UNE SALLE POLYVALENTE ET D'UN POLE VESTIAIRES / TRIBUNE AU COMPLEXE SPORTIF DU BELVEDERE À ORMESSON-SUR-MARNE 1 2 3

MERCI