

FX2B

société d'Architecture

François Xavier de Broucker architecte D.P.L.G.

Architecte Expert Judiciaire membre du CNEAF



[Accès au site](#)

[Accès au site en passant par quelques projets en cours](#)

Venez nous rendre visite dans notre agence virtuelle et découvrir nos projets comme si vous y étiez grâce à nos simulateurs d'espaces en Immersion Virtuelle Architecturale, [SITE3D](#) Monde 3D Virtuel Synchron.



[localisation - Itinéraire - coordonnées](#)

PRESENTATION DE LA SOCIETE D'ARCHITECTURE FX2B

WWW.FX2B.FR

SOCIETE D' ARCHITECTURE **FX2B** 719 – François Xavier De Broucker Architecte D.P.L.G.

719 bis, route de Bourbourg – RUBROUCK -59285 Tel 03 28 48 16 95 - Fax 09 70 62 07 02

Email : architectes@fx2b.fr Site : http://www.FX2B.fr/

## Architecture – Expertise – Urbanisme - Design

fx2b@lafabrique.com

**C O N C E P T I O N :** ETUDES.CONCOURS.PERMIS.PRO.AMT.DCE.EXE.DQE  
**R E A L I S A T I O N :** IMPACT, CHANTIER.RELEVÉ.MODELISATION. SYNTHÈSE.

FAISABILITE.EML.DIAGNOSTICS  
GRAPHISME.RENDUS.EXPERTISE

### Projets urbains et paysagés

- Halle de marchés couverts à Halluin – **Ville d'Halluin.**
- Pont Léonard de Vinci. La Défense. **SEMCODAN**
- Tour radar aéroport de Bâle-Mulhouse – **Dir.Gen. de l'Aviation civile.**
- Viaduc autoroutier et échangeurs paysagés - **DDE des Vosges .**
- Ouvrages d'art de Nantes à Saint-Nazaire - **DDE de Loire Atlantique .**
- Requalification des boulevards circulaires de la défense- **EPAD.**
- Projet urbain « Grand Axe » à Paris-La Défense - **EPAD.**
- Projet paysagé de La Défense à l'île de Chatou - **EPAD**  
(jardins des éléments - monuments de nature fragmentés -  
promenade des prix Nobels)

c/o Paindavoine

c/o Chemetov & Huidobro

c/o G.Clement

### Projets d' équipements publics

- Collège Descartes – Mons en Baroeul - **Conseil général du Nord.**
- Lycée Louis Blériot à Cambrai. **Conseil Régional du Nord Pas de Calais.**
- Lycée P. Courtoy à Haumont. **Conseil Régional du Nord Pas de Calais.**
- Hôpital à Château-Gontier - **Centre Hospitalier du Haut-Anjou.**
- Collège des loges à Nevers. **Conseil général de la Nièvre.**
- Collège - Gonesse - **Conseil général du Val d'Oise.**
- Collège Vitruve à Paris - **Ville de Paris.**
- Extension de l'université d'Amiens – **Université d'Amiens.**
- Stade Charlety – Paris – **Ville de Paris.**
- TGB Très Grande Bibliothèque – Paris - projet finaliste. **Etat Français.**

c/o M Proj & T.Grislain  
c/o B.Coldefy

c/o C+H

c/o Constantini & Regembal

c/o A.Stinco  
c/o H.Gaudin

## Projets industriels, tertiaires et commerciaux

- Extension siège social à Marcq en Barœul - **Lesaffre International** .
- Immeuble de bureaux à Marcq en Barœul – **COGENOR**.
- Hypermarché à Laon. **Groupe Intermarché** .
- Immeuble de bureaux- Noisy - **Ministère de l'économie et des finances**.
- Garage & ateliers - Gennevillier - **M. Jolivet**.
- Magasins – France entière - **Extrapole**.

c/o G.Neveux

c/o B.Coldefy

c/o Constantini & Regembal

## Projets de logements collectifs et de maisons individuelles

- **Réhabilitation HQE de logements à Lumbres – Pas de Calais Habitat**.
- **Immeuble de 20 logements à Lys Lez Lannoy – groupe CMH**.
- **18 logements individuels à Avion – Sci Maisons Individuelles du Nord**.
- **150 logements à Lognes. promotion privée**.
- **Immeubles Haussmanniens – création d'appartements – clientèle privée**

c/o Paindavoine

c/o B.Coldefy

## Projets Internationaux

- **Siège social d'une banque à Amsterdam - ABN-AMRO** .
- **Concours pour le Bundestag à Berlin . Bundes Republik Deutschland**.
- **Complexe hôtelier et immeuble de logement – Berlin – IBA**.
- **Les nouveaux Souks de Beyrouth - Liban** .
- **Hypermarchés « Best » - New York - USA – Best**.

c/o Chemetov & Huidobro

c/o C+H

c/o H.Kollhof (Berlin)

c/o Site (New York)

## Expertises Judiciaires

- 20 expertises en cours auprès de :
- La cour d'Appel de DOUAI
- Le Tribunal de Grande Instance de LILLE
- Le Tribunal d' Instance de ROUBAIX
- Le Tribunal de Grande Instance de DOUAI
- Le Tribunal d' Instance de DUNKERQUE

### **Missions Institutionnelles & administratives**

- Enseignant de projet assisté par ordinateur - **Ecole d'architecture Paris-Tolbiac**
- Chargé d'opération immobilières – **Ministère de l'Intérieur – Paris.**
- Fondateur de **La Fabrique d'architecture d'urbanisme de paysage – Paris**

### **Direction Artistique**

- Conception du site Internet du journal **Le Monde** Interactif.

### **Moyens & compétences**

- 6 PC PIII sous Windows en réseau IP – HTTP - FTP - IIS (html – asp – java – xml)
- Logiciels de bureautique - CAO DAO PAO – 2D – 3D – Infographie -
- 3 imprimantes en réseau.
- Anglais & Allemand parlés et lus.

accueil/présentation

Bienvenue

projets/réalisations >v

quelques réalisations de 1> 5

projets/réalisations >x

quelques projets de 5>10

concours

les concours sur La Fabrique

chantiers/ateliers

& collaborations

annonces

les annonces

infos/liens

les dernières nouvelles

nous contacter

nous contacter

<< a r >>

En cours de mise à jour

Téléchargez & installez



pour visualiser le site à 100%



FX2B  
REALISATION  
CONCEPTION


c.v.  
moyens  
références >



Quelques Projets en cours



L'accessibilité en jeu !

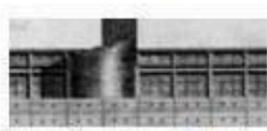

Une ville, une cathedrale

FX2B - François Xavier de Broucker - architecte D.P.L.G.

architecte

site Internet

719bis, route de Bourbourg

59285

tel: 0328481695

fax: 0970620702

RUBROUCK

Mieux que des mots, pour me présenter, je vous propose de regarder quelques un des projets sur lesquels j'ai eu la chance de travailler, en cliquant sur la barre de menu à gauche de cet écran. Pour me contacter n'hésitez pas à me laisser un message. Je vous répondrai avec plaisir. Bonne visite !



accueil/présentation

Bienvenue

projets/réalisations >v

quelques réalisations de 1> 5

projets/réalisations >x

quelques projets de 5>10

concours

les concours sur La Fabrique

chantiers/ateliers

& collaborations

annonces

les annonces

infos/liens

les dernières nouvelles

nous contacter

nous contacter

<< a r >>

En cours de mise à jour

Téléchargez & installez



pour visualiser le site à 100%

projets et réalisations de 1 à 5 :

- projet 1
- projet 2
- projet 3
- projet 4
- projet 5

1 projet /réalisation

pays : France

immeuble de bureaux et d'activités

Ville :  
Marcq en  
Baroeul -  
2004

>>>  
Cliquez sur  
l'image

Le projet s'inscrit en point d'orgue à l'aménagement d'une zone d'activité entamée voilà bientôt une dizaine d'année. Cet immeuble a été conçu au sein de l'agence Paindavoine Parmentier architectes et urbanistes, avec un souci de développer une solution adaptée et innovante quant à l'intégration du bâtiment dans un site sensible, avec un potentiel de surfaces modulables de bureaux optimisé, une image architecturale à la fois classique et contemporaine convenant à des entreprises soucieuses de leurs images de marque, avec une économie de construction engendrant un coût final extrêmement compétitif.

Maître d'oeuvre associé 1:

Paindavoine Parmentier  
architectes

site Internet >

Maître d'oeuvre associé 2:

site Internet >

shon : 1500 m²

coût : 602314 € h.t.

>< lien vers le site du projet

mis à  
jour :

Maîtrise  
d'ouvrage 1

COGENOR



adresse :

site Internet >

Maîtrise  
d'ouvrage 2

adresse :

site Internet >

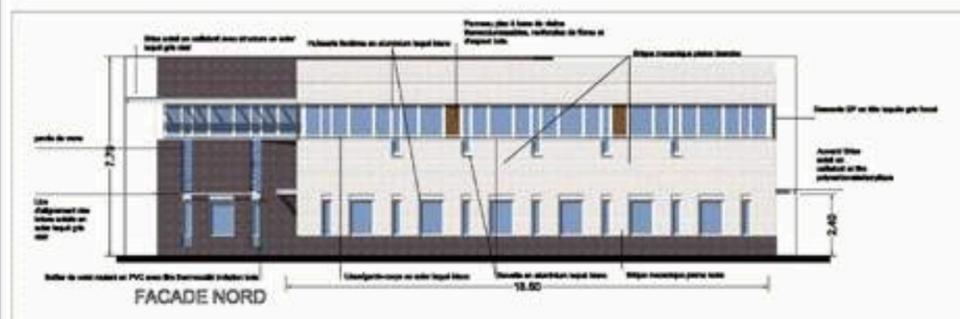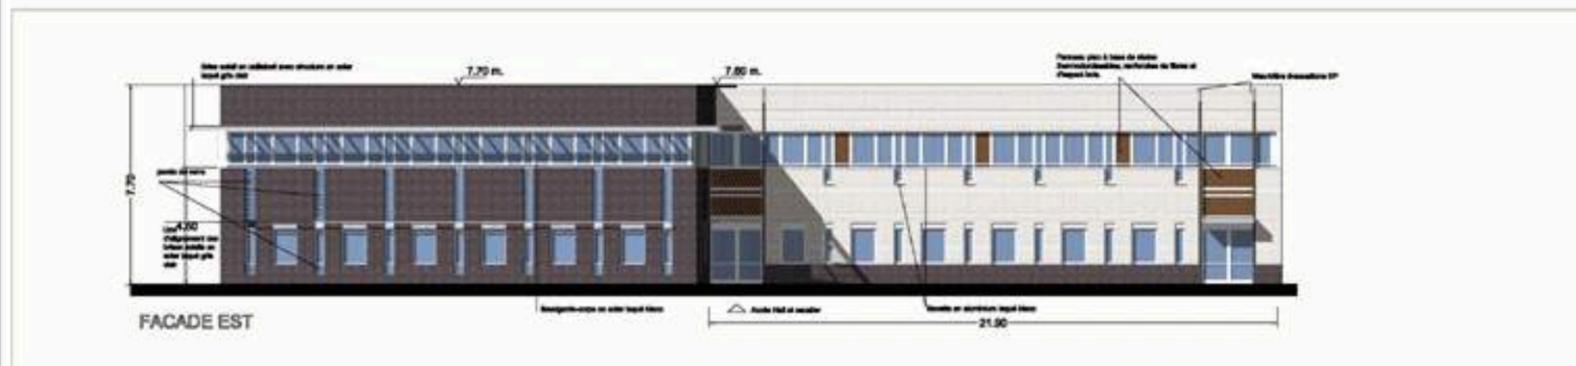

Code de projet	03.22
Client	Ville de MARCQ EN BAROEUL Chemin de la Campagnerie IMMEUBLE DE BUREAUX
Maître d'ouvrage	SCI CAMPAGNERIE 10, rue de Valenciennes, 59500 Valenciennes (France) Tel : 03 20 21 21 21 Fax : 03 20 21 21 21 email : DANL
Architecte	ARCHITECTES ASSOCIÉS 10, rue de Valenciennes, 59500 Valenciennes (France) Tel : 03 20 21 21 21 Fax : 03 20 21 21 21 email : paindavoine@parmentier.fr



Plan	PC
Intitulé	FACADES 02
Échelle	1/50
Date	09/02/04
Matériau	

[accueil/présentation](#)

Bienvenue

[projets/réalisations >v](#)

quelques réalisations de 1 > 5

[projets/réalisations >x](#)

quelques projets de 5 > 10

[concours](#)

[les concours sur La Fabrique](#)

[chantiers/ateliers](#)

[& collaborations](#)

[annonces](#)

[les annonces](#)

[infos/liens](#)

[les dernières nouvelles](#)

[nous contacter](#)

[nous contacter](#)

[<< a r >>](#)

[En cours de mise à jour](#)

Téléchargez & installez



pour visualiser le site à 100%

**projets et réalisations** de 1 à 5 :

- [projet 1](#)
- [projet 2](#)
- [projet 3](#)
- [projet 4](#)
- [projet 5](#)

2 projet /réalisation

pays : France

Lycée Professionnel Louis Blériot

Ville : Cambrai - 2003

[>>>](#)  
Cliquez sur l'image

Le lycée professionnel Louis Blériot répond à une double problématique : celle de construire sur un site occupé et de devenir un élément urbain suffisamment fort pour marquer l'entrée de la ville de Cambrai. Son implantation à la frange de différents quartiers et en limite d'agglomération a été l'occasion de traiter ce projet comme une « pièce urbaine », un « bout de ville », un « quartier » au sein duquel les professeurs comme les élèves allaient se croiser, partager et échanger quotidiennement. Lieu d'apprentissage et de socialisations, le lycée Louis Blériot se structure autour de « rues » à ciel ouvert ou semi couvertes. Ce concept a permis de maintenir un vocabulaire commun entre espace extérieur et intérieur au lycée et ainsi offrir une lecture de l'espace simple et évidente faite de « rues », de « ruelles » de « squares » de « places » et autres « passages »... Le dessin des toitures a été conçu pour accompagner la transition entre ville et campagne, matérialisant par ce changement d'échelle le passage des vastes étendues de champs à densité d'un tissu urbain. Le désir de manifester également par son architecture contemporaine et aérienne l'« envolé » vers le XXI siècle qu'incarne avec force le nom de Louis Blériot par sa conquête du ciel.

Maître d'oeuvre associé 1 :

Coldefy architectes associés

[site Internet >](#)

Maîtrise d'ouvrage 1

Région Nord Pas de Calais

adresse :

[site Internet >](#)

Maître d'oeuvre associé 2 :

OTH

[site Internet >](#)

Maîtrise d'ouvrage 2

adresse :


[site Internet >](#)

shon : 0 m<sup>2</sup>

coût : 0 € h.t.

[>](#) titre du site Internet

mis à jour :

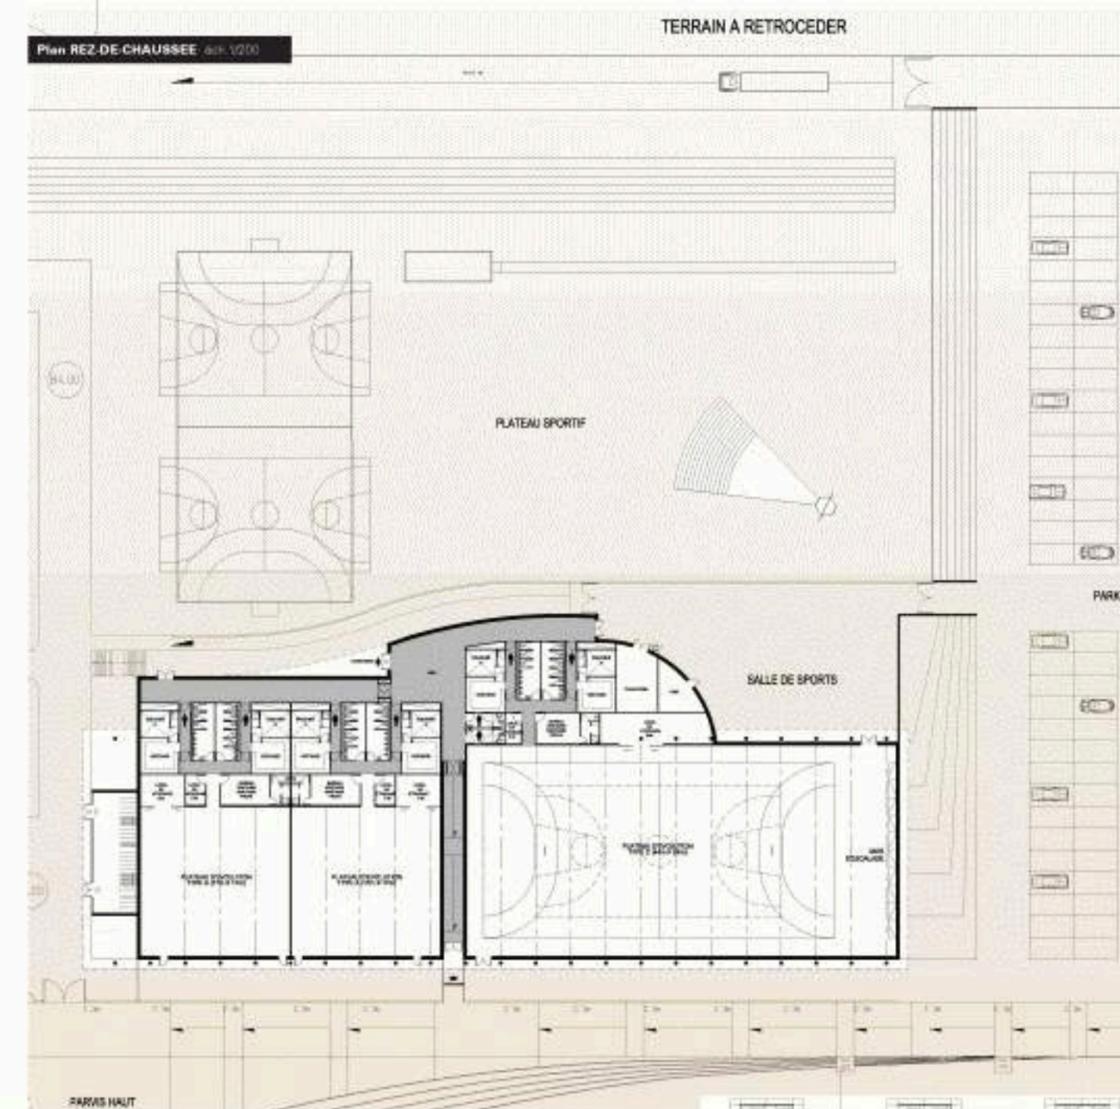

- accueil/présentation  
Bienvenue
- projets/réalisations >v  
quelques réalisations de 1 > 5
- projets/réalisations >x  
quelques projets de 5 > 10
- concours  
les concours sur La Fabrique
- chantiers/ateliers  
& collaborations
- annonces  
les annonces
- infos/liens  
les dernières nouvelles
- nous contacter  
nous contacter

projets et réalisations de 1 à 5 : [projet 1](#) [projet 2](#) [projet 3](#) [projet 4](#) [projet 5](#)

3 projet /réalisation pays : France

Réhabilitation HQE d'une tour de logement Ville : Lumbres

Cliquez sur l'image >>>

Il s'agit de la réhabilitation HQE de l'unique tour de logement d'une petite ville du Pas de Calais : Lumbres. Bâtiment vue de tous les alentours, l'enjeu du projet est de changer son image de bâtiment vétuste de façon pérenne en adéquation avec une réelle amélioration des conditions d'habitat par une meilleure isolation et protection solaire. Le traitement des façades par un bardage bois (mélèze) étudiées chacune de façon unique de façon à répondre aux contraintes des orientations de chaque parois (vents, ensoleillements) s'est révélé être la solution à la fois la plus esthétiquement favorable, économiquement raisonnable, et techniquement performante. Le bâtiment peut durant les travaux continuer à être habité puisque l'intervention s'inscrit en parfaite intelligence avec l'existant et exclut toute démolition lourde. Grâce à ce traitement, l'immeuble retrouve une nouvelle jeunesse et offre à ses habitants comme à ses riverains une qualité d'usage et de voisinage qui n'existait pas auparavant et qui affiche Lumbres comme une ville orientée vers l'avenir, soucieuse de son environnement et de sa qualité de vie.

Maître d'oeuvre associé 1: Maîtrise d'ouvrage 1

site Internet >>> adresse : site Internet >>>


Maître d'oeuvre associé 2: Maîtrise d'ouvrage 2

site Internet >>> adresse : site Internet >>>

shon : 0 m² coût : 0 € h.t.

lien vers le site du projet

mis à jour :

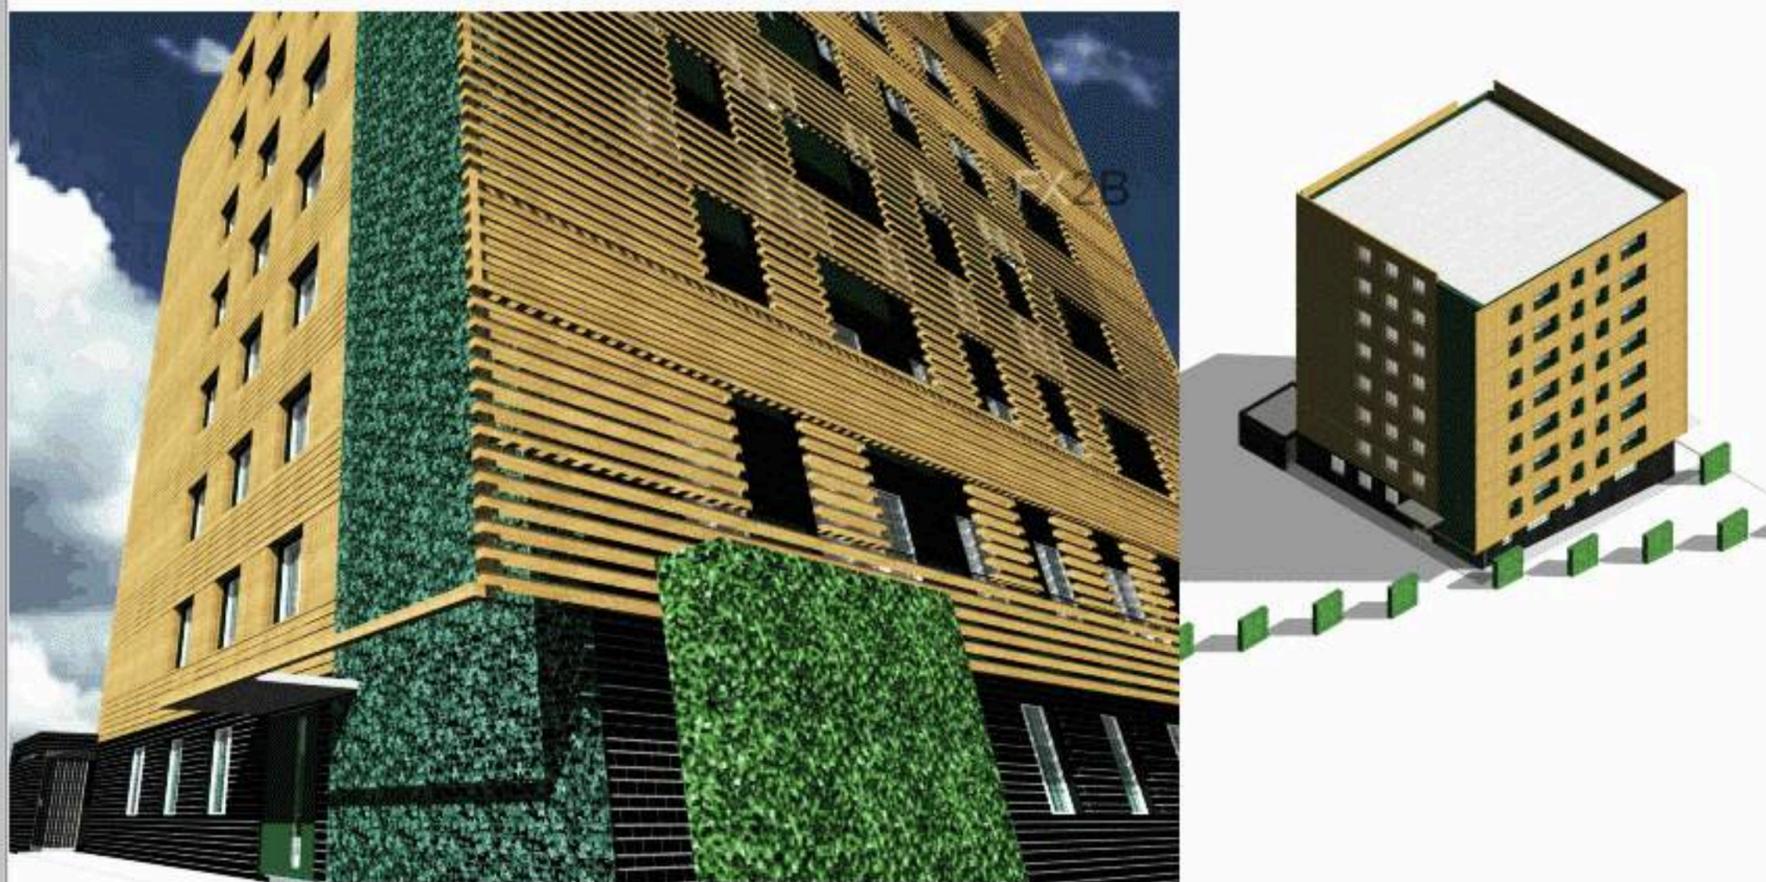

En cours de mise à jour

Téléchargez & installez

pour visualiser le site à 100%

- accueil/présentation  
Bienvenue
- projets/réalisations >v  
quelques réalisations de 1> 5
- projets/réalisations >x  
quelques projets de 5>10
- concours  
les concours sur La Fabrique
- chantiers/ateliers  
& collaborations
- annonces  
les annonces
- infos/liens  
les dernières nouvelles
- nous contacter  
nous contacter

projets et réalisations de 1 à 5 : projet 1 projet 2 projet 3 projet 4 projet 5

4 projet /réalisation

20 logement sociaux collectifs

Ville : Lys lez Lannoy

pays : >>> Cliquez sur l'image

Il s'agit de la construction d'un immeuble de 20 logements sociaux collectifs sur une parcelle située à la limite d'un tissu pavillonnaire, d'un futur parc paysagé et d'un grand ensemble des années 1960. Son implantation dans un quartier en plein devenir à une position charnière a influencé sa conception pour qu'il réponde avec une façade linéaire et rythmée aux barres de logements lui faisant face, une façade fragmentée du côté des pavillons où l'on trouve trois entrées indépendantes menant chacune à 6 logements donne une échelle intermédiaire entre le pavillon et l'immeuble collectif facteur de transition. Les vastes balcons d'angle côté parc orientent le bâtiment avec intelligence et vient l'agrafer à cette vaste étendue paysagère. La destination sociale de ces logements n'affecte pas la qualité des logements qui se voient être traversants, dotés de vastes balcons privatifs et pour certains logements de solarium quant ils sont en duplex.

Maître d'oeuvre associé 1: Maîtrise d'ouvrage 1

adresse : site Internet >


Maître d'oeuvre associé 2: Maîtrise d'ouvrage 2

adresse : site Internet >


shon : 0 m<sup>2</sup> coût : 0 € h.t.

lien vers le site du projet

mis à jour :

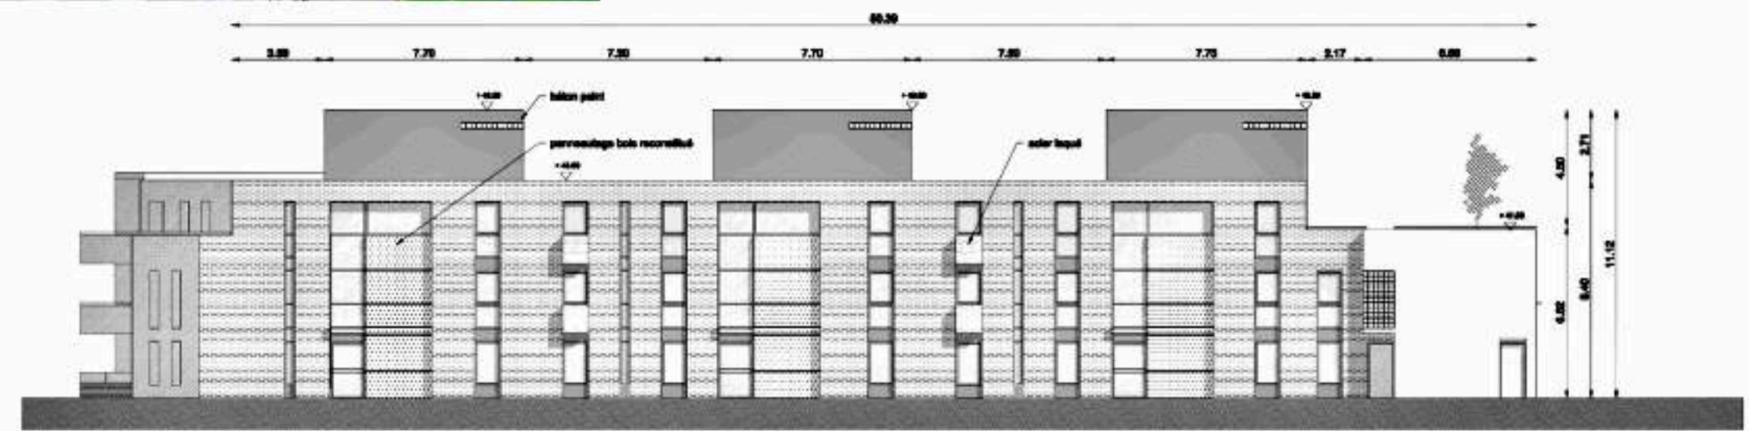

ELEVATION LONGITUDINALE NORD-EST 1/100

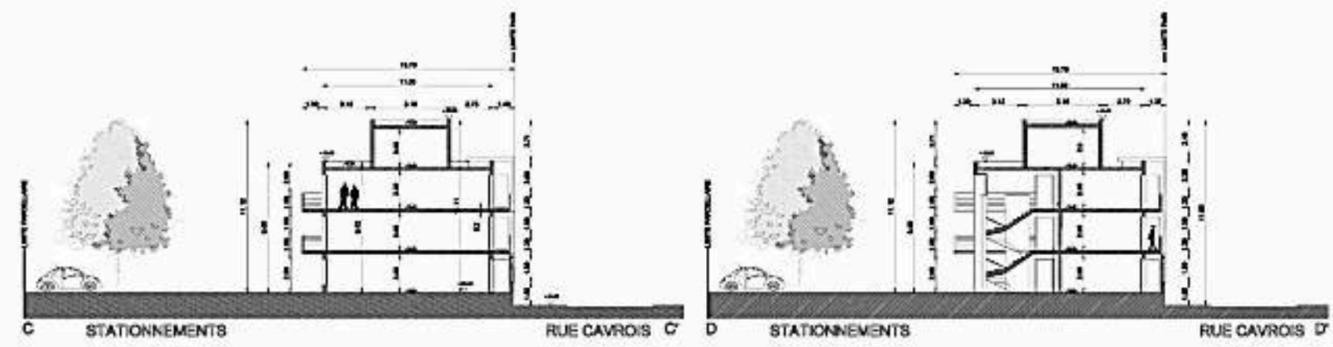

- [accueil/présentation](#)  
Bienvenue
- [projets/réalisations >v](#)  
quelques réalisations de 1> 5
- [projets/réalisations >x](#)  
quelques projets de 5>10
- [concours](#)  
les concours sur La Fabrique
- [chantiers/ateliers](#)  
& collaborations
- [annonces](#)  
les annonces
- [infos/liens](#)  
les dernières nouvelles
- [nous contacter](#)  
nous contacter

**projets et réalisations** de 1 à 5 : [projet 1](#) [projet 2](#) [projet 3](#) [projet 4](#) [projet 5](#)

**5** projet /réalisation pays : >>>  
Cliquez sur l'image


Centre Hospitalier de Château Gontier  
 Ville : Château Gontier

Il s'agit de la construction d'un plateau technique avec une maternité, des urgences, une pharmacie ainsi qu'un pôle chirurgical de haut niveau pour ne citer que les éléments programmatiques principaux. Construction sur le site de l'actuel hôpital et contre ce dernier qui fera l'objet lui même d'une restructuration. Le site étant une zone inondable il a fallu concevoir un bâtiment entièrement sur pilotis. Le bâtiment venant s'implanter sur les jardins de l'hôpital, il nous est apparu nécessaire de trouver un traitement spécifique aux toitures vastes et encombrées d'extracteurs et d'autres éléments techniques peu esthétiques en créant une sur toiture habitée par un jardin intimement lié à sa structure. Véritable cinquième façade, le toit vient offrir à l'ancien hôpital ainsi qu'aux chambres des malades qui émergent au dessus une vue agréable et reposante, avec un coefficient d'absorption des nuisances sonores mécaniques très confortable.

Maître d'oeuvre associé 1: **Chemetov et Huidobro**  
 Maîtrise d'ouvrage 1:   
 adresse : [site Internet >](#)

Maître d'oeuvre associé 2: **Pengat ingenienerie**  
 Maîtrise d'ouvrage 2:   
 adresse : [site Internet >](#)

shon : 0 m<sup>2</sup> coût : 0 € h.t.  
[lien vers le site du projet](#)  
 mis à jour :

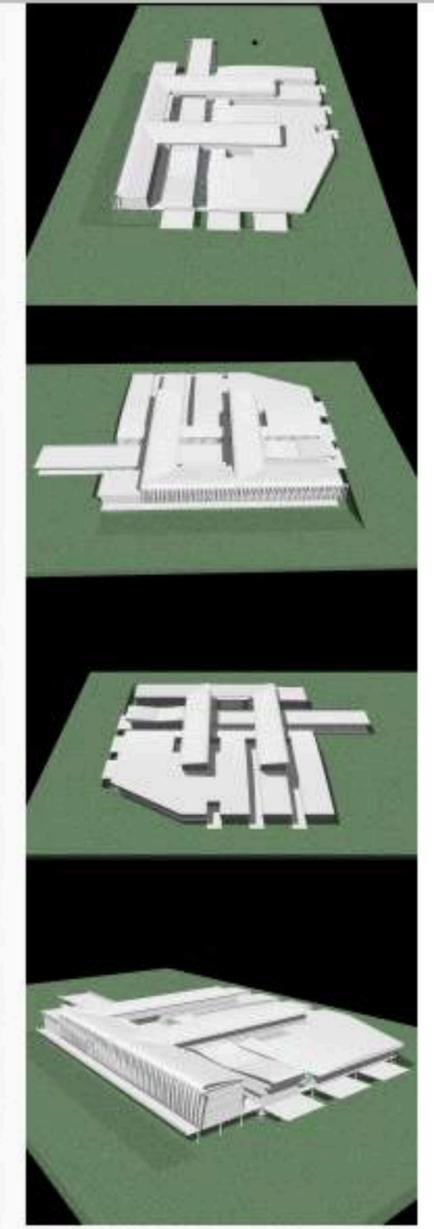

- [accueil/présentation](#)  
Bienvenue
- [projets/réalisations >v](#)  
quelques réalisations de 1> 5
- [projets/réalisations >x](#)  
quelques projets de 5>10
- [concours](#)  
les concours sur La Fabrique
- [chantiers/ateliers](#)  
& collaborations
- [annonces](#)  
les annonces
- [infos/liens](#)  
les dernières nouvelles
- [nous contacter](#)  
nous contacter

projets et réalisations de 6 à 10 : [projet 6](#) [projet 7](#) [projet 8](#) [projet 9](#) [projet 10](#)

6 projet /réalisation pays : France

Rénovation et agrandissement d'une maison de ville Ville : Nantes

>>>  
Cliquez sur l'image

Le projet a été, d'être au service d'une jeune clientèle privée, d'écouter leurs besoins : à partir d'un maison fraîchement acquise des années 1930 sur une parcelle dotée d'un vaste et très agréable jardin. Malheureusement, la maison, très peu ouverte sur son jardin, avait un vrai déficit d'usage et utilisait très peu les potentialités que lui offrait son environnement. le travail a consisté à saisir toutes les occasions pour ouvrir au maximum toutes les pièces dessus. De nouveaux lieux ont même été créés avec un jardin d'hiver, de plein pied, une terrasse couverte dans le prolongement de la cuisine permettant de prendre des repas en balcon sur le jardin. L'aménagement des combles a été l'occasion de repenser l'escalier et d'inventer de nouveaux systèmes d'ouvrant et d'occultation. La volonté de travailler le bois à été dans un soucis de confort et chaleur esthétique, contre balançant une prédominance minérale et un peu froide de la maison existante peu porteuse d'intimité et de convivialité.

Maître d'oeuvre associé 1: Maîtrise d'ouvrage 1 Privée

site Internet >>> adresse : site Internet >>>



Maître d'oeuvre associé 2:

site Internet >>> adresse : site Internet >>>

shon : 0 m<sup>2</sup> coût : 0 € h.t.

[lien vers le site du projet](#)

mis à jour :

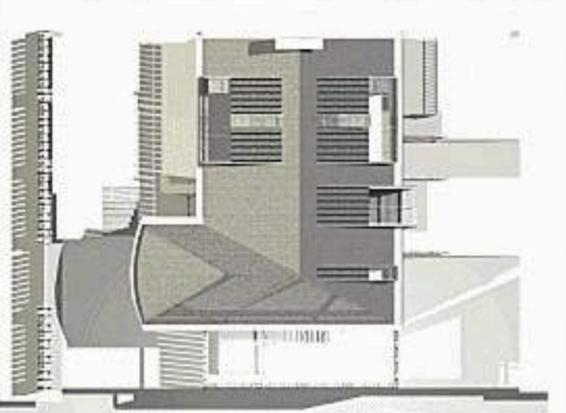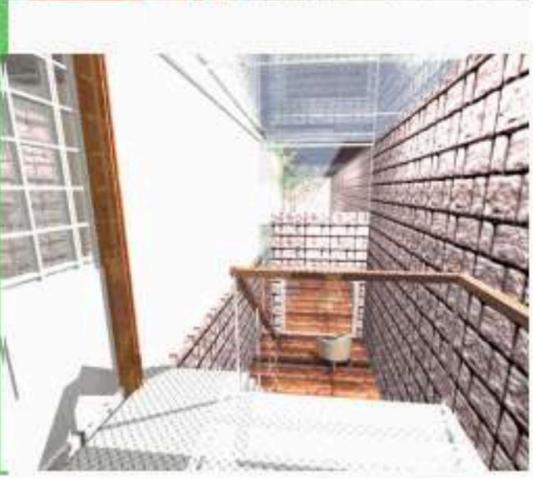

En cours de mise à jour

Téléchargez & installez



pour visualiser le site à 100%

accueil/présentation

Bienvenue

projets/réalisations &gt;v

quelques réalisations de 1&gt; 5

projets/réalisations &gt;x

quelques projets de 5&gt;10

concours

les concours sur La Fabrique

chantiers/ateliers

&amp; collaborations

annonces

les annonces

infos/liens

les dernières nouvelles

nous contacter

nous contacter

&lt;&lt; a | r &gt;&gt;

En cours de mise à jour

Téléchargez &amp; installez

pour visualiser le site  
à 100%

projets et réalisations

de 6 à 10 :

projet 6

projet 7

projet 8

projet 9

projet 10

7 projet /réalisation

pays : France

Pont ferroviaire et place  
urbaineVille : La  
Défense 92

&gt;&gt;&gt;

Cliquez sur  
l'image puis sur  
F11

Situé à la Défense au pied de l'université, le projet du pont Léonard de Vinci est de franchir des voies de chemin de fer situées une dizaine de mètres plus bas, permettant ainsi de désenclaver le quartier du même nom et de le connecter au reste de la défense. A la fois autoroutier et piéton, nous l'avons traité de manière à offrir en plus d'un ouvrage d'art une pièce urbaine, esplanade, belvédère, lieu de convivialité et de rencontre. Le mobilier pour l'occasion spécialement créé et son traitement original et soigné a été pensé pour que tout en délimitant de manière claire et précise les voies de circulation automobile, d'en limiter au maximum les nuisances visuels en terme de qualité spatiale et offrir ainsi un lieu convivial et à part entière, à échelle humaine. Lieu urbain, il nous est apparu important qu'il existe aussi à l'échelle du quartier et qu'il puisse être visible et remarquable de part ses trois « totem » lumineux axés vers la jetée, le « Grand Axe » au quel j'ai par ailleurs activement participé.

Maître d'oeuvre associé 1 :

G.Bignier &amp; S.Memet

site Internet &gt;

Maîtrise  
d'ouvrage 1

SEMCODAN

adresse :

site Internet &gt;

Maître d'oeuvre associé 2 :

Maîtrise  
d'ouvrage 2

adresse :

site Internet &gt;

site Internet &gt;

shon : 0 m<sup>2</sup>

coût : 0 € h.t.

lien vers le site du  
projetmis à  
jour :

- [accueil/présentation](#)  
Bienvenue
- [projets/réalisations >v](#)  
quelques réalisations de 1 > 5
- [projets/réalisations >x](#)  
quelques projets de 5 > 10
- [concours](#)  
les concours sur La Fabrique
- [chantiers/ateliers](#)  
& collaborations
- [annonces](#)  
les annonces
- [infos/liens](#)  
les dernières nouvelles
- [nous contacter](#)  
nous contacter

**projets et réalisations** de 6 à 10 : [projet 6](#) [projet 7](#) [projet 8](#) [projet 9](#) [projet 10](#)

**8** projet /réalisation pays : France

Reconstruction d'un collège  
600

Ville : **Nevers** >>>  
Cliquez sur l'image

Situé à Nevers, le collège des loges est un projet de reconstruction sur site d'un collège de type « pailleron » et pour lequel le phasage prévoit la continuité des cours pendant toute la durée des travaux. La volonté, après le rachat d'une propriété voisine et de son pavillon de chasse, réhabilité en équipement culturel, d'axer le projet vers ce pavillon ; furent les éléments prépondérants à l'élaboration d'un plan d'apparence très formel. La volonté de doter le corps enseignant et les élèves d'un outil d'enseignement et d'apprentissage résolument fonctionnel et moderne m'a amené à travailler avec une grande rigueur les flux, les accès, les limites, les vues, la luminosité des salles de cours, la centralité et la facilité d'accès du CDI, l'administration, les logements... L'architecture désireuse de s'affranchir de son plan masse, prône l'élévation, le décolllement, la légèreté, par un dessin de débords toitures et un façade rideau menuisée de grandes baies et des capotages métalliques industrialisés tramés uniformément avec précision apportant en plus rigueur et lisibilité à ce bâtiment.

Maître d'oeuvre associé 1 : **Maîtrise d'ouvrage 1** Conseil Général de la Nièvre

adresse : [site Internet >](#)


Maître d'oeuvre associé 2 : **Maîtrise d'ouvrage 2**

adresse : [site Internet >](#)

shon : 0 m<sup>2</sup> coût : 0 € h.t.

[lien vers le site du projet](#)

mis à jour :

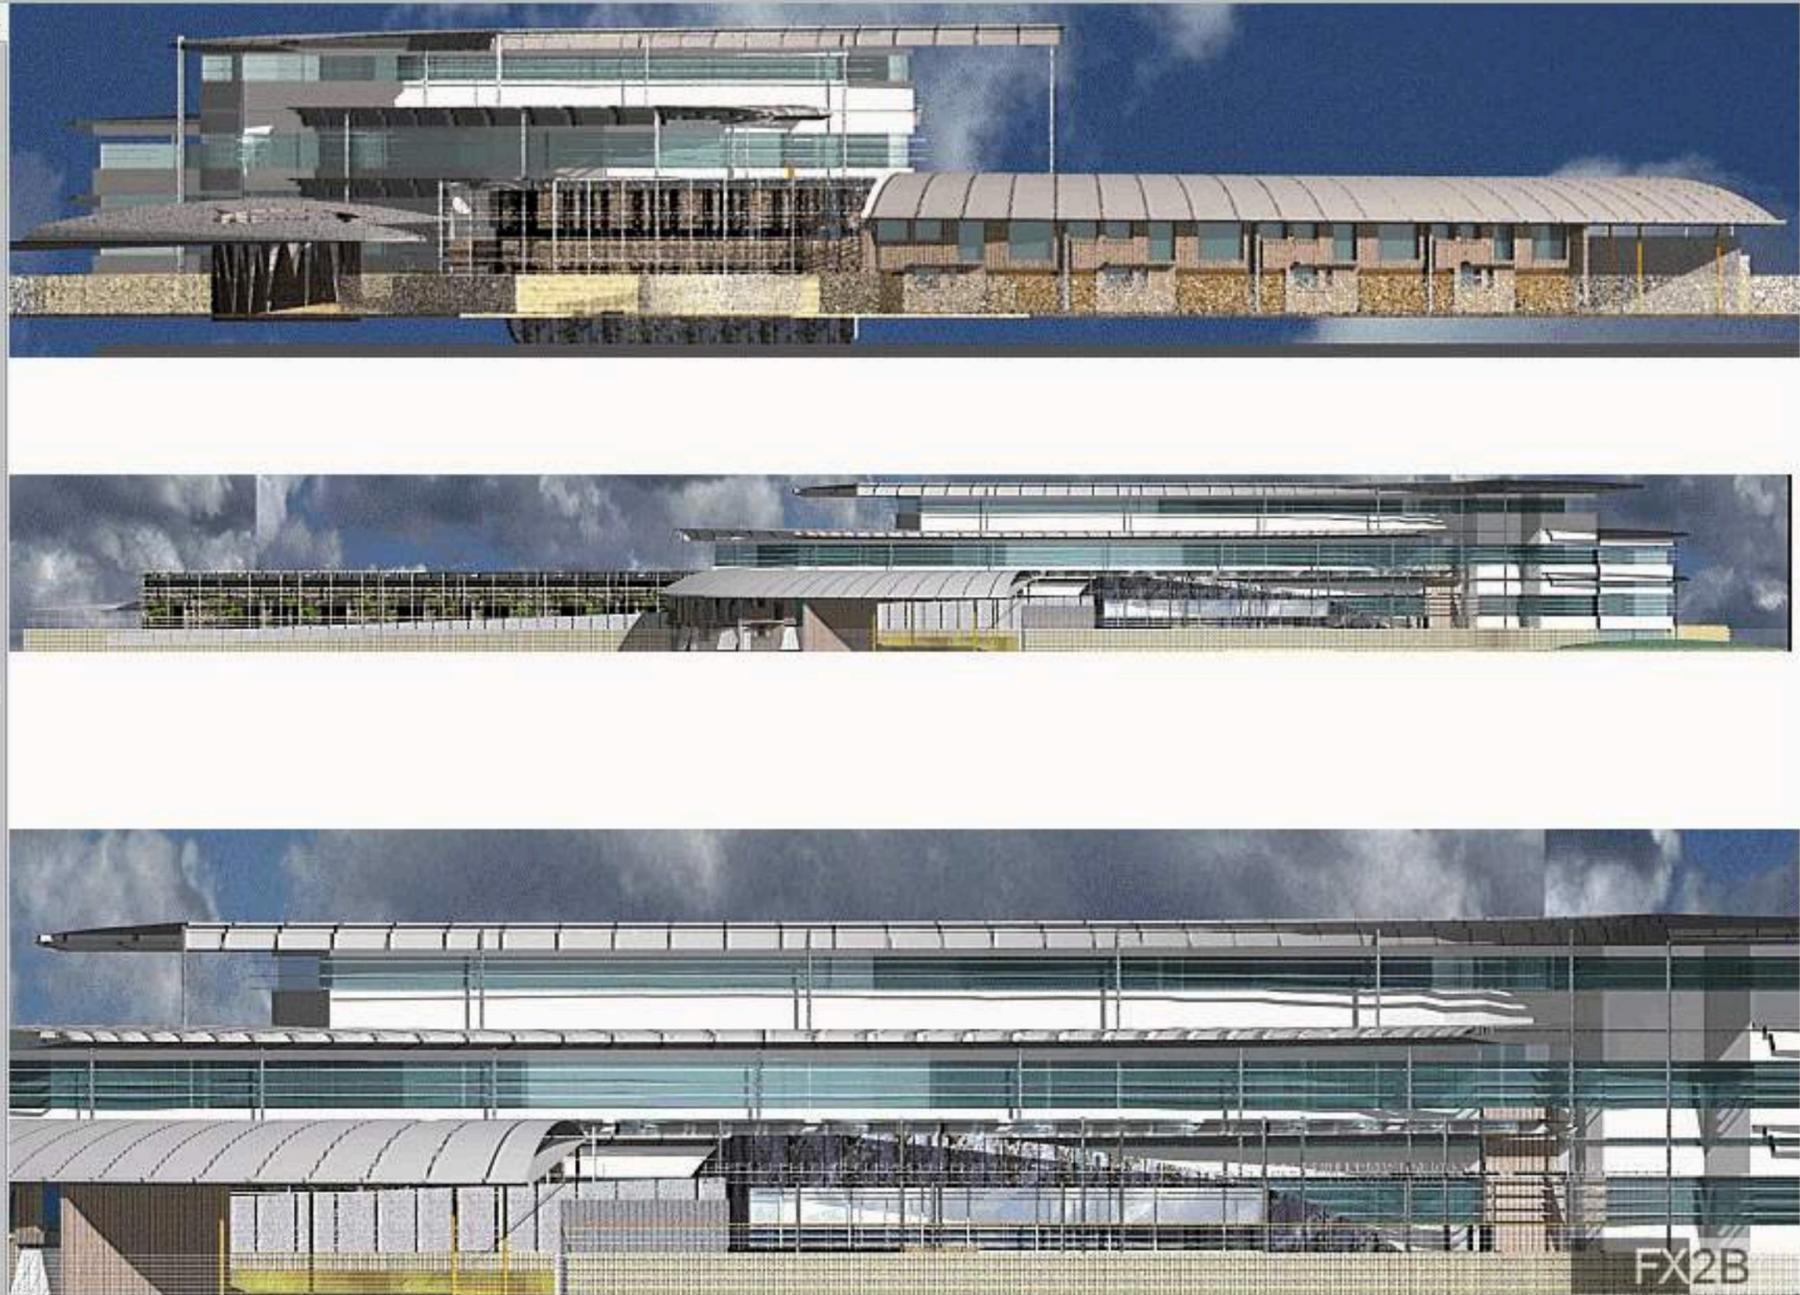

[accueil/présentation](#)

[Bienvenue](#)

[projets/réalisations >v](#)

[quelques réalisations de 1> 5](#)

[projets/réalisations >x](#)

[quelques projets de 5>10](#)

[concours](#)

[les concours sur La Fabrique](#)

[chantiers/ateliers](#)

[& collaborations](#)

[annonces](#)

[les annonces](#)

[infos/liens](#)

[les dernières nouvelles](#)

[nous contacter](#)

[nous contacter](#)

[<< a r >>](#)

[En cours de mise à jour](#)

Téléchargez & installez



pour visualiser le site à 100%

**projets et réalisations** de 6 à 10 : [projet 6](#) [projet 7](#) [projet 8](#) [projet 9](#) [projet 10](#)

9 projet /réalisation pays : France

Projet Urbain - Projet Grand Axe Ville : Paris-La Défense-Puteaux-Nanterre

« La solution nouvelle se nourrira de toutes les histoires du site, y compris celles des cités. » Quitter l'urbanisme de dalle pour venir retrouver le sol naturel, tel est l'enjeu de ce projet. Dans la continuité de l'Axe historique parisien. Nous avons construit ce projet en gardant tous les éléments de la ville d'aujourd'hui : les cités HLM, les grandes voies automobiles et ferrées, la Seine, l'Université, les sites industriels et artisanaux. La Nature est présente dans toute la ville. Aucun bâtiment ne dépasse cinq ou six étages. Un grand Parc remontant la Seine jusqu'à l'Arche en est le grand symbole, de grands arbres, des métaséquoias et séquoias, servent de points de repère tout au long de son parcours. Ce projet est le seul à proposer un grand axe sinueux, de l'Arche à la Seine. Cette grande ligne, appelée « Ligne Active » : est le support des grands équipements : centre de presse, orchestre régional d'Ile de France, salles de concerts, de cinémas... ; assure la liaison entre différentes places : la jetée des cimetières, la place des deux gares, la place de la préfecture, la place de l'université. Le « lac des origines » au carrefour de l'université. Le « Lac des Origines », au carrefour de l'Université, de la Préfecture et des cités HLM, est un lieu de rencontre pour tous ; près de la Seine, on trouve un polder industriel et les extensions de l'Université, en bordure de la base de loisirs. Les relations entre quartiers sont améliorées par le traitement ou la création de grands axes transversaux : Un canal est créé en l'Université et le centre de Nanterre sur l'emplacement de l'actuel RER ; L'avenue Joliot-Curie devient le grand boulevard qui relie le nord et le sud de la ville. A son intersection avec le Grand Axe, une place rectangulaire est dédiée aux pouvoirs locaux (Conseil général, Palais de justice, préfecture)



Maître d'oeuvre associé 1 : Maîtrise d'ouvrage 1 EPAD C+H

Maître d'oeuvre associé 2 : Maîtrise d'ouvrage 2

shon : 0 m<sup>2</sup> coût : 0 € h.t.

lien vers le site du projet

mis à jour :

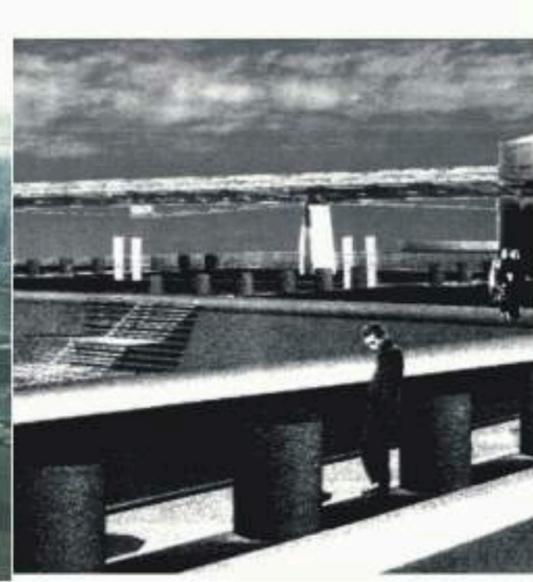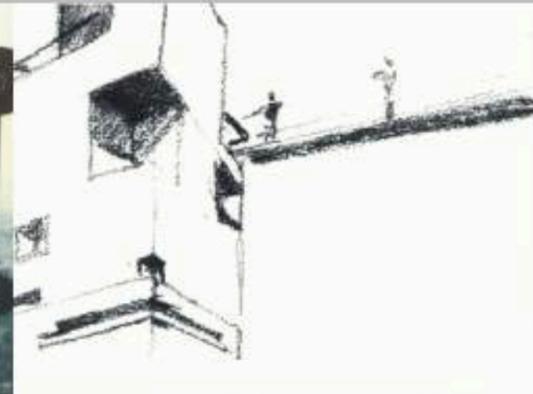

[accueil/présentation](#)

Bienvenue

[projets/réalisations >v](#)

quelques réalisations de 1&gt; 5

[projets/réalisations >x](#)

quelques projets de 5&gt;10

[concours](#)[les concours sur La Fabrique](#)[chantiers/ateliers](#)[& collaborations](#)[annonces](#)[les annonces](#)[infos/liens](#)[les dernières nouvelles](#)[nous contacter](#)[nous contacter](#)[<< a | r >>](#)[En cours de mise à jour](#)

Téléchargez &amp; installez

pour visualiser le site  
à 100%**projets et réalisations**

de 6 à 10 :

[projet 6](#)[projet 7](#)[projet 8](#)[projet 9](#)[projet 10](#)**10** projet /réalisation

pays : France

Passerelle Piétonnière sur le  
BuechVille :  
Serres

&gt;&gt;&gt;

Cliquez sur  
l'image puis sur  
F11

PONT BOW-STRING à double arche (80 m). Un pont à deux arches en lamellé-collé s'inscrivant dans un site de grande qualité comme une porte de village pour les randonneurs. Un garde-corps conçu pour les pêcheurs abrités par un toit en cuivre. Projet lauréat. Lamellé-collé pin sylvestre classe IV. Cablage en acier galvanisé. Platelage en bois exotique imputrescible.

Maître d'oeuvre associé 1 :

G.Bignier &amp; S.Memet

site Internet &gt;v

Maîtrise  
d'ouvrage 1Les Charpentiers des Alpes  
et de Provence

adresse :

site Internet &gt;v

Maître d'oeuvre associé 2 :

Maîtrise  
d'ouvrage 2


adresse :

site Internet &gt;v

shon : 0 m<sup>2</sup>

coût :

0 € h.t.

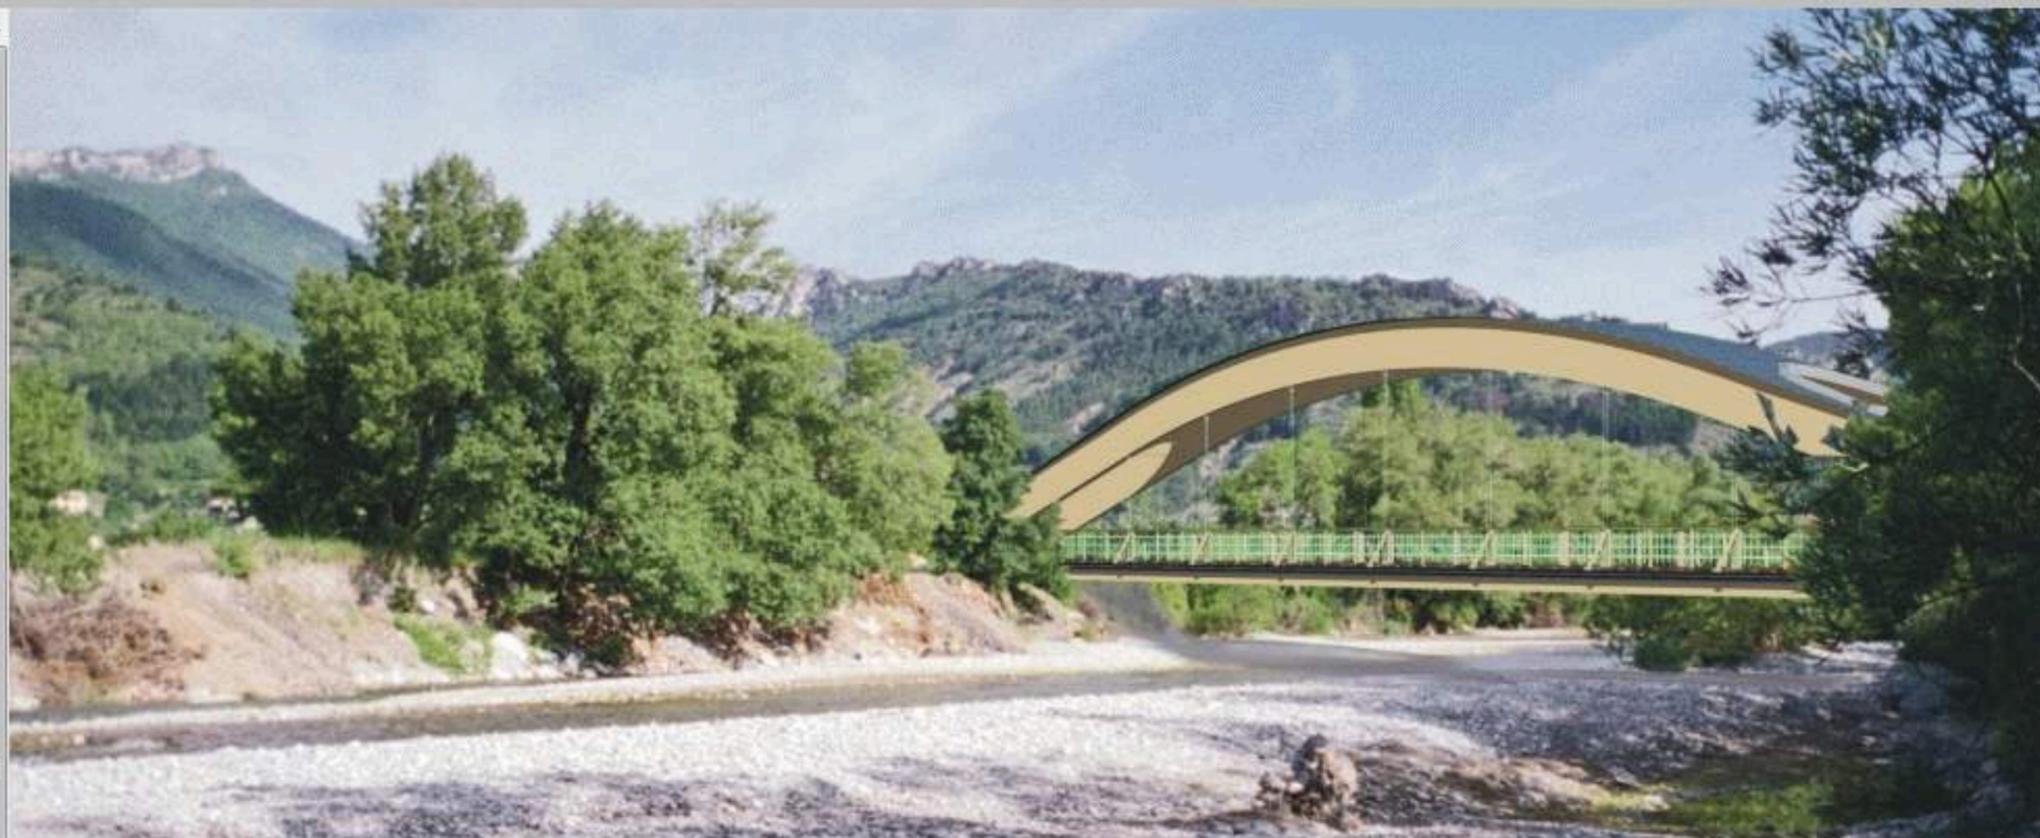mis à  
jour :

[accueil/présentation](#)

[Bienvenue](#)

[projets/réalisations >y](#)

[quelques réalisations de 1> 5](#)

[projets/réalisations >x](#)

[quelques projets de 5>10](#)

[concours](#)

[les concours sur La Fabrique](#)

[chantiers/ateliers](#)

[& collaborations](#)

[annonces](#)

[les annonces](#)

[infos/liens](#)

[les dernières nouvelles](#)

[nous contacter](#)

[nous contacter](#)

[<< a r >>](#)

[En cours de mise à jour](#)

Téléchargez & installez






pour visualiser le site à 100%

**chantiers / ateliers** de 1 à 5 : [chantier 1](#) [chantier 2](#) [chantier 3](#) [chantier 4](#) [chantier 5](#)

**1** chantier/atelier

Musée d' Art Contemporain – Projet pour le F.R.A.C. de Dunkerque

Etude et projet issue du diplôme d'architecte D.P.L.G. , avec la félicitation du jury. Présenté en mairie de Dunkerque pour la réhabilitation d'un bâtiment industriel sur le site désaffecté du chantier naval de la NORMED en cœur de ville. Restructuration attachée à révéler le bâtiment dans toutes ses échelles en lui transcendant cette identité industrielle pour qu'elle devienne hospitalière et puisse notamment accueillir des sculptures monumentales amenées par bateaux usant des infrastructures pre-existante sur le site (grues- darses) .

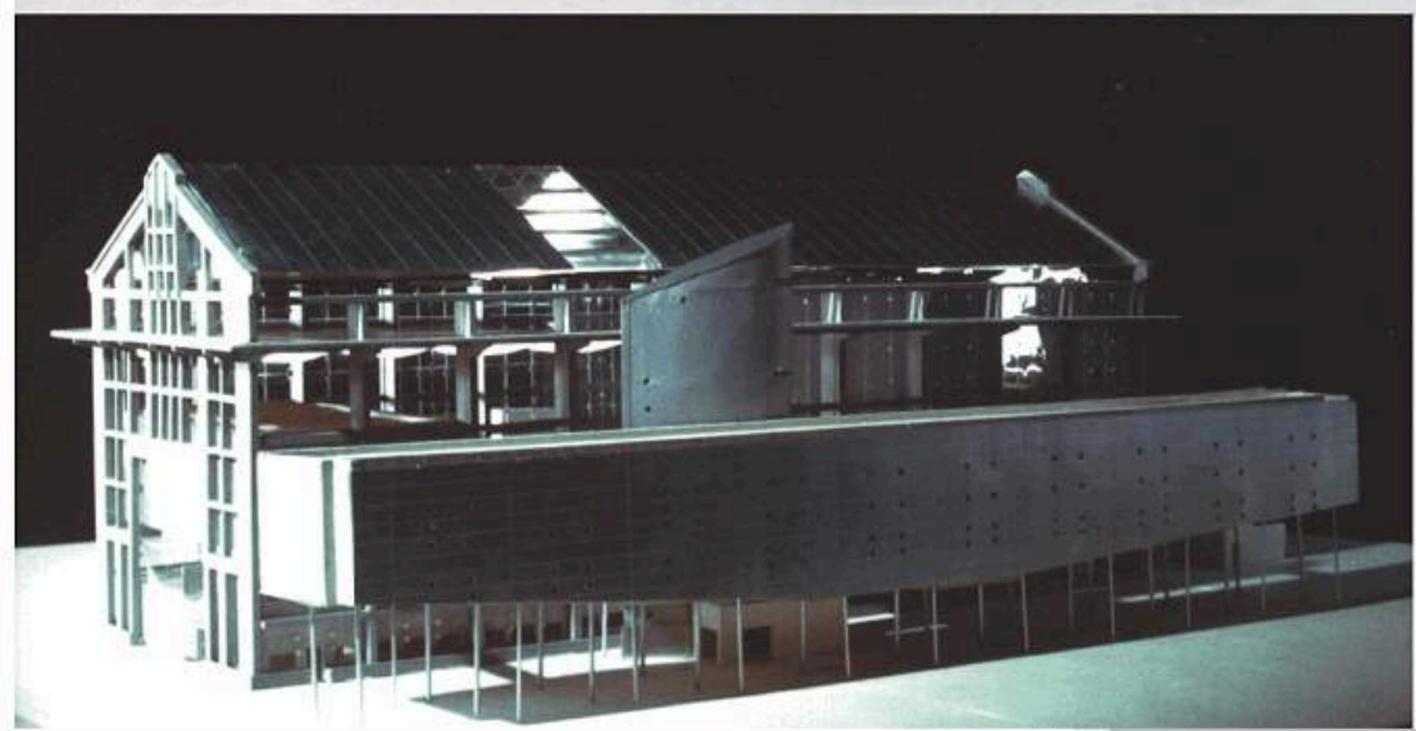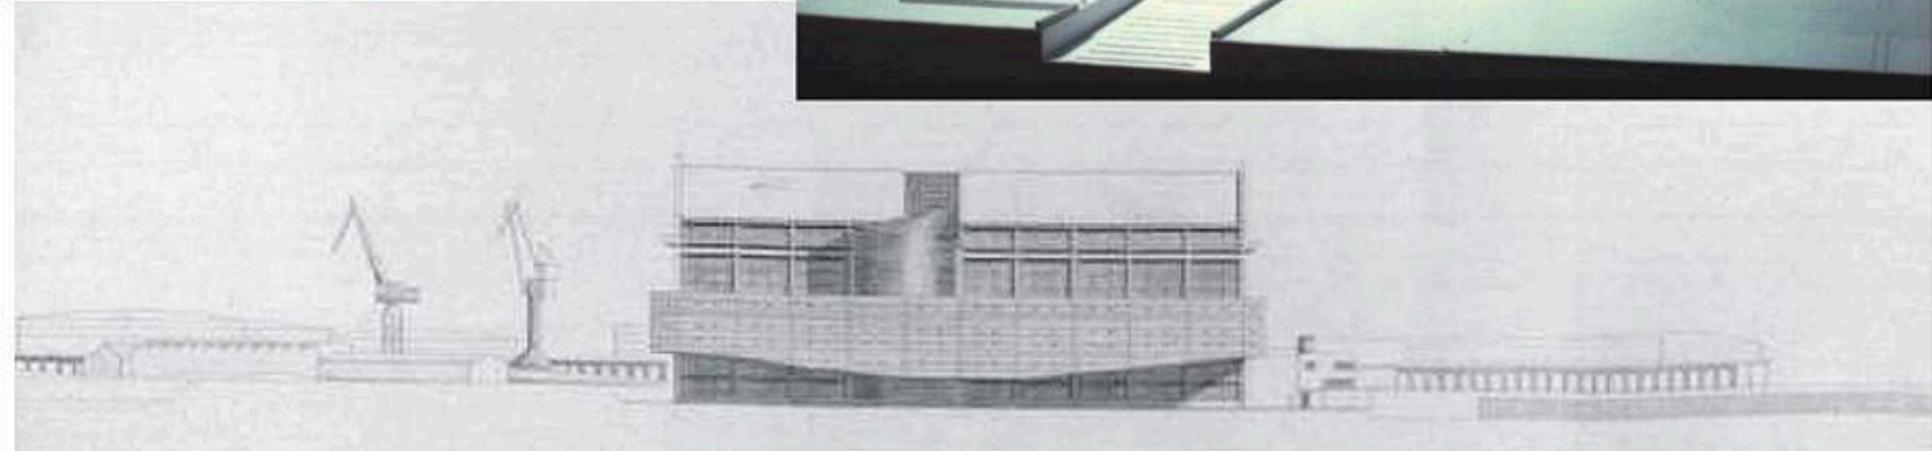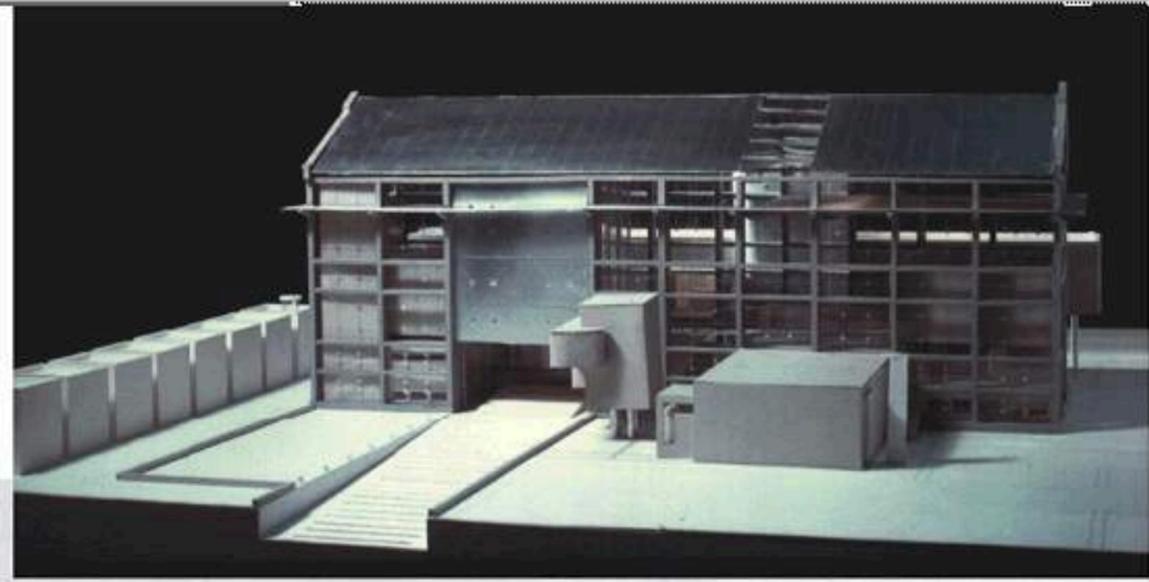

[accueil/présentation](#)[Bienvenue](#)[projets/réalisations >y](#)[quelques réalisations de 1> 5](#)[projets/réalisations >x](#)[quelques projets de 5>10](#)[concours](#)[les concours sur La Fabrique](#)[chantiers/ateliers](#)[& collaborations](#)[annonces](#)[les annonces](#)[infos/liens](#)[les dernières nouvelles](#)[nous contacter](#)[nous contacter](#)[<< a r >>](#)[En cours de mise à jour](#)

Téléchargez &amp; installez

pour visualiser le site  
à 100%**chantiers / ateliers** de 1 à 5 : [chantier 1](#) [chantier 2](#) [chantier 3](#) [chantier 4](#) [chantier 5](#)**2** chantier/atelier

date début : 01/01/2005

date fin : 31/12/2008

Tour Radar de l'aéroport Bâle-Mulhouse. Concours National.

Cliquez sur l'image



La tour radar de l'aéroport Bâle Mulhouse a été étudiée comme un prototype : L' image d'un « bijou chinois » fait référence aux pays lointains, aux voyages. Les écailles de cuivre créent un lien ténu entre le ciel et la terre, les béquilles radiales de la plateforme forment une figure en encorbellement. Construite pour répondre aux normes les plus strictes notamment sismiques sa structure se compose de béton et de métal. Cylindre béton, revêtement cuivre oxydé, hauteur 30m, diamètre du fût : 8m.



accueil/présentation

Bienvenue

projets/réalisations >v

quelques réalisations de 1> 5

projets/réalisations >x

quelques projets de 5>10

concours

les concours sur La Fabrique

chantiers/ateliers

& collaborations

annonces

les annonces

infos/liens

les dernières nouvelles

nous contacter

nous contacter

<< a | r >>

En cours de mise à jour

Téléchargez & installez



pour visualiser le site à 100%

chantiers / ateliers de 1 à 5 : chantier 1 chantier 2 chantier 3 chantier 4 chantier 5


3 chantier/atelier

date début : 01/01/2005

date fin : 31/12/2008

Pont et aménagements pour la RN 66

Mise en forme des ouvrages, dessin et modélisation 3D pour une parfaite intégration dans le site, permettant d'évaluer sous tous les angles l'impact visuel des ouvrages sur l'environnement et le cadre de vie. La rigueur informatique, nous a permis d'étudier ici les différentes hypothèses de tracé en les mettant en situation dans le site. Le projet ainsi mis en lumière devient intelligible pour tous. L'image de synthèse s'impose alors comme outil d'étude et de communication dont nous avons parfaitement la maîtrise. MO : DDE des Vosges

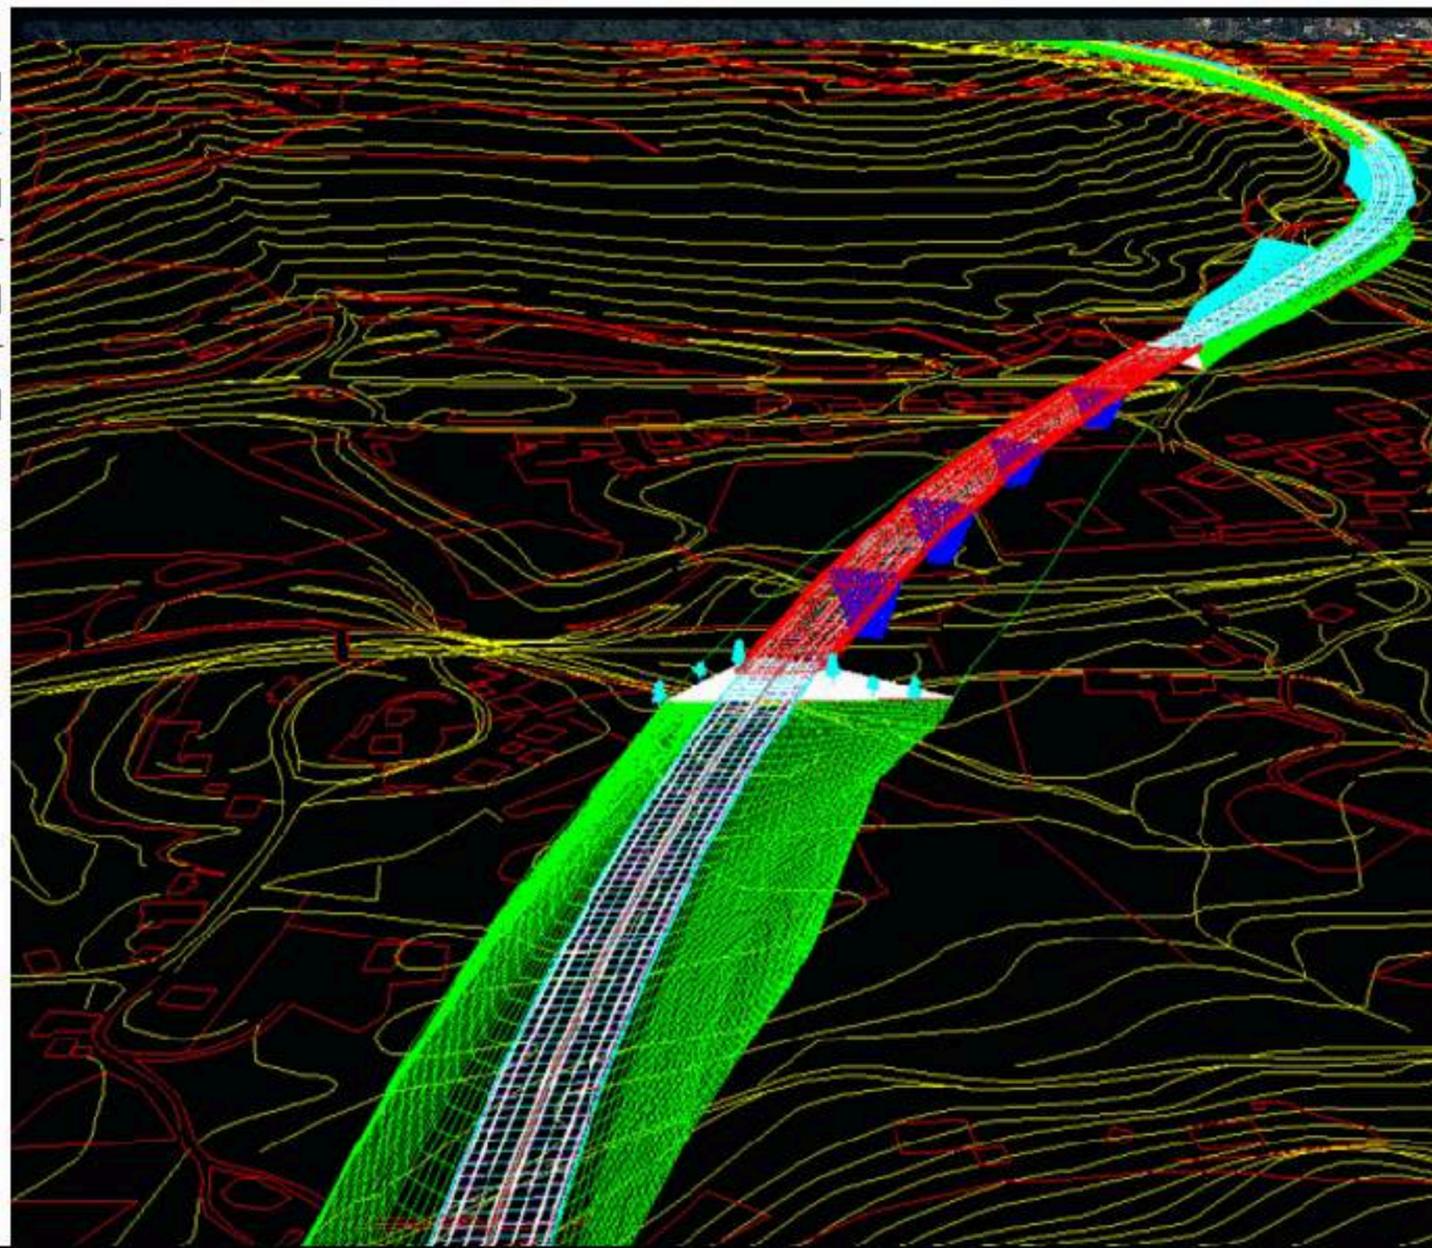

DDE des VOSGES  
APSI RN. 66 - VARIANTE 5-3



[accueil/présentation](#)

[Bienvenue](#)

[projets/réalisations >v](#)

[quelques réalisations de 1> 5](#)

[projets/réalisations >x](#)

[quelques projets de 5>10](#)

[concours](#)

[les concours sur La Fabrique](#)

[chantiers/ateliers](#)

[& collaborations](#)

[annonces](#)

[les annonces](#)

[infos/liens](#)

[les dernières nouvelles](#)

[nous contacter](#)

[nous contacter](#)

[<< a r >>](#)

En cours de mise à jour

Téléchargez & installez



pour visualiser le site à 100%

**chantiers / ateliers** de 1 à 5 : [chantier 1](#) [chantier 2](#) [chantier 3](#) [chantier 4](#) [chantier 5](#)





4 chantier/atelier

date début : 01/01/2005  
date fin : 31/12/2008

Europac 1994 – « Chez soi en ville »

Cliquez sur l'image  
>>>

Proposition de logements industrialisés transportables « AutoUrbanisant » permettant de créer des « pièces » urbaines ex nihilo, pouvant s'agrafer, se recomposer, se modeler à l'infini. Laissant la possibilité de tester en temps réel des solutions d'aménagement pendant une période probatoire qui n'implique pas trop lourdement le foncier ni les infrastructures et qui qualitativement ne correspond plus à de l'aménagement d'urgence/provisoire.

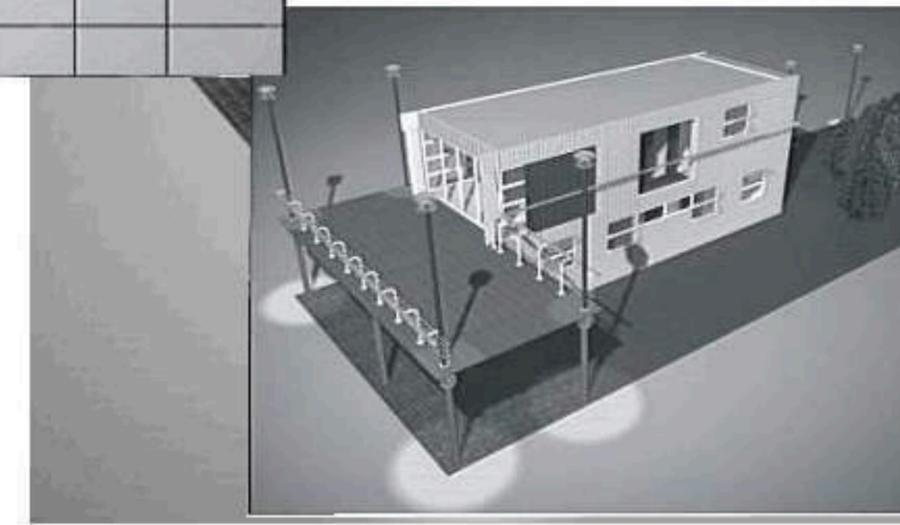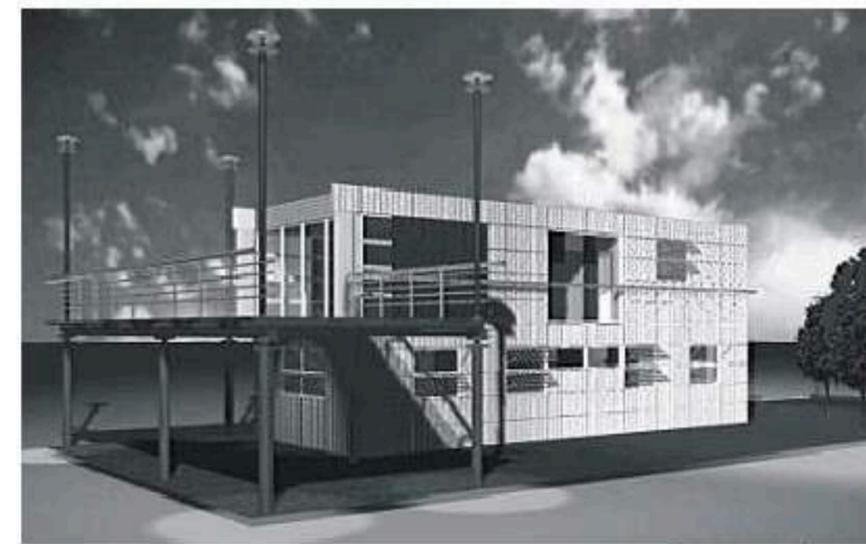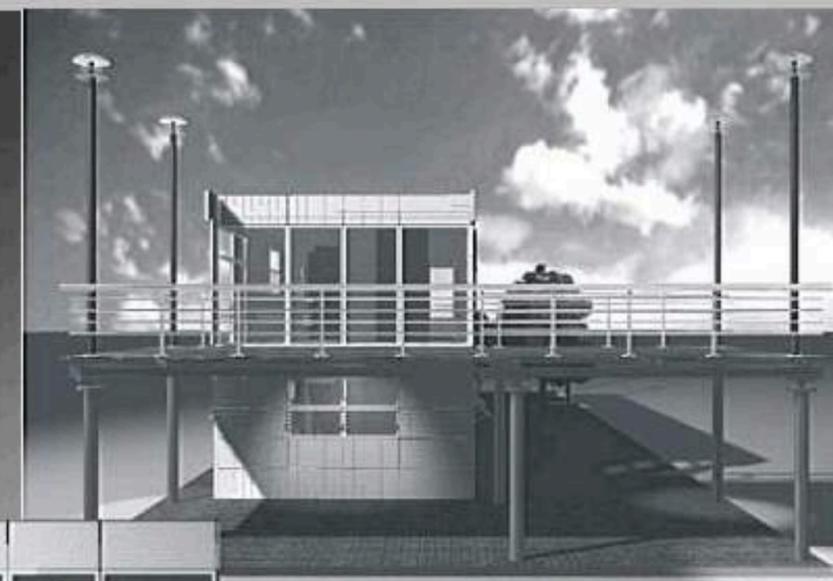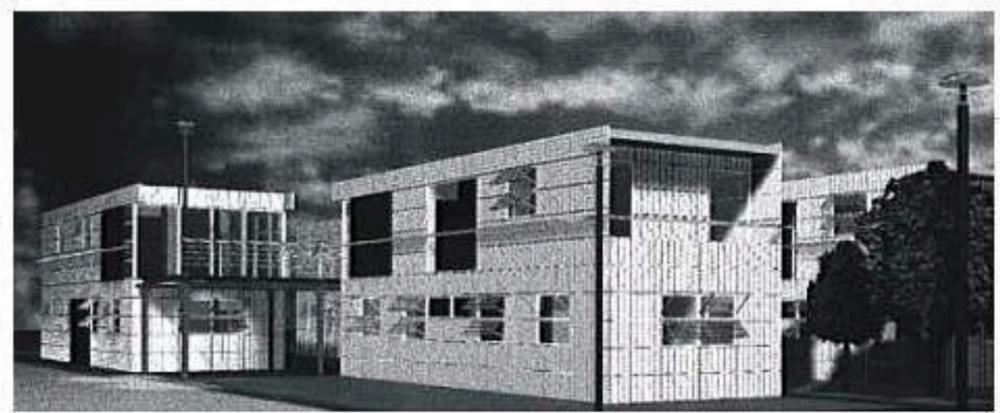

[accueil/présentation](#)

[Bienvenue](#)

[projets/réalisations >v](#)

[quelques réalisations de 1> 5](#)

[projets/réalisations >x](#)

[quelques projets de 5>10](#)

[concours](#)

[les concours sur La Fabrique](#)

[chantiers/ateliers](#)

[& collaborations](#)

[annonces](#)

[les annonces](#)

[infos/liens](#)

[les dernières nouvelles](#)

[nous contacter](#)

[nous contacter](#)

[<< a r >>](#)

[En cours de mise à jour](#)

Téléchargez & installez



pour visualiser le site à 100%

**chantiers / ateliers** de 1 à 5 : [chantier 1](#) [chantier 2](#) [chantier 3](#) [chantier 4](#) [chantier 5](#)

**5** chantier/atelier

date début : 01/01/2005  
date fin : 31/12/2008

Chartil du XVII ème - Nord

Cliquez sur l'image  
>>>

Ré aménagement d une grange du XVII siècle à usage de garage à charrettes communément appelé « chartil » en résidence.



Vue de la route de Bourbourg du projet dans son état projeté.





L'extension s'opère autour du bâtiment existant le protégeant et le donnant à voir par ses transparences.

Vue de la route de Bourbourg du projet dans son état projeté.



Vue du projet projeté : façades sud et ouest



**Collège National des Experts Architectes Français**  
**C N E A F**



contact le collège le forum l'annuaire les liens administration

France : le Jeudi 9 Juin 2011 .

<b>INFO A LA UNE</b> <b>LE CONGRES NATIONAL AURA LIEU A TOULOUSE LES 20 ET 21 OCTOBRE 2011</b> Réservez d'ores et déjà cette date dans vos agendas. Une publiée le : 12/05/2011 19:45:43	<b>LES FORMATIONS</b> <b>FORMATION A L EXPERTISE LES 9 &amp; 10 JUIN PUIS LES 16 &amp; 17 JUIN A PARIS.</b> <small>Cliquez pour en savoir plus</small> <b>JEUDI 23 JUIN : 134ème TRNJ REMONTEES CAPILLAIRES DANS LE BATI ANCIEN ET TECHNIQUE DE CUVELAGE INTEGREE</b> <small>Cliquez pour en savoir plus</small> <b>FORMATION CONTINUE A BORDEAUX : RESPONSABILITE</b>
<b>DERNIERES NOUVELLES EN LIGNE</b> <b>LE CONTRAT DE CONSTRUCTION DE MAISON INDIVIDUELLE</b> <small>Info en ligne le : 15/02/2011 11:55:30</small> <b>PUBLICATION DU NOUVEAU DECRET RELATIF AUX COMPETENCES ET AU FONCTIONNEMENT DES JURIDICTIONS ADMINISTRATIVES</b> <small>Info en ligne le : 02/04/2010 11:36:50</small>	<b>DERNIERS DOCUMENTS EN LIGNE</b> <b>LES ARCHITECTES FACE A LA CRISE - ENQUETE IFOP</b> <small>Document mis en ligne le : 12/05/2011 18:37:06</small> <b>"SOUS TRAITANCE EN CONSTRUCTION" 133ème TRNJ DU 24/03/2011</b> <small>Document mis en ligne le : 18/04/2011 15:30:04</small> <b>JUSTICE CONSTRUCTION 2011 : LA RESPONSABILITE DES CONSTRUCTEURS</b> <small>Document mis en ligne le : 07/04/2011 11:12:52</small> <b>CR DE LA 131 TRNJ : LA VENTILATION DES BATIMENTS BBC &amp; LES SYSTEMES VMC</b>

Ajouter ce Site à Google Cliquez ici pour vous abonner au flux RSS du CNEAF

**LE FORUM**  
Accès réservé aux membres

- Le Collège
- Liste des Présidents de Régions
- Liste des Membres du Bureau



## Le Collège .

**Le Collège National des Experts Architectes Français (CNEAF) est une association d'architectes en activité qui pratiquent l'expertise en complément de leur métier.**

Cela est le gage de leur ancrage dans la réalité des pratiques économiques et techniques.

### MISSIONS

#### 1. Formation

Le CNEAF assure la formation initiale des architectes à l'expertise et la formation continue de ceux qui pratiquent l'expertise.  
(Le CNEAF est organisme formateur agréé n°117 532 372 75)

#### 2. Contacts avec la magistrature :

Le CNEAF entretient la permanence du dialogue avec les magistrats et les juristes.

#### 3. Partage de l'expérience

Le CNEAF fait bénéficier l'ensemble de la profession d'architectes de son expérience des pathologies de la construction et les conséquences qui en découlent.

### ORGANISATION

Les architectes se répartissent sur le territoire national en deux sections :

- La section des **Experts Judiciaires**
- La section des **Experts Conseils**

Ils sont regroupés en Collèges Régionaux (CREAF) assurant le lien entre différents experts architectes d'une même région. Ils entretiennent des relations confiantes et suivies avec les juridictions locales.

# L'annuaire du collège

Rechercher un **Membre** du Collège National des Experts Architectes Français

- Recherche Par Département
- Recherche Par Nom
- Recherche Par Prenom
- Recherche Par Commune
- Recherche Par Conseils Régionaux
- Recherche par Type d'Expert
- Recherche Par Cour d'Appel

Recherche d'Experts sur CNEAF.fr

Pour rechercher un Expert Architecte  
 inscrire son nom  
 puis valider.

François Xavier <b>DE BROUCKER</b>		59
Adresse: <b>719 bis route de Bourbourg 59285 -RUBROUCK</b>	<div style="font-size: 2em; font-weight: bold; margin-bottom: 10px;">J</div> <div style="font-size: 0.8em;">                 Collège Régional de &gt;&gt;             </div> <div style="background-color: #800000; color: white; padding: 2px; margin-top: 5px;">                 Cour d'appel de &gt;&gt;             </div>	<div style="font-size: 0.8em;">                 C = Conseil J = Judiciaire H = Honoraire             </div> <div style="background-color: #333; color: white; padding: 5px; text-align: center; margin-top: 10px;">                 NORD PAS DE CALAIS PICARDIE             </div> <div style="text-align: center; margin-top: 10px;">  </div>
Téléphone : 03 28 48 16 95 Télécopie : 03 28 48 16 95	Site Web : <a href="http://www.fx2b.fr/">http://www.fx2b.fr/</a> Portable : 06 78 42 98 61	courriel/email: architectes@fx2b.fr

## Extrait Kbis

### IMMATRICULATION PRINCIPALE AU REGISTRE DU COMMERCE ET DES SOCIETES

Extrait du 14 Avril 2009

#### IDENTIFICATION

*Dénomination sociale :* FX2B  
*Numéro d'identification :* R.C.S. DUNKERQUE 480 937 150 - N° de Gestion 2009 B 192  
*Date d'immatriculation :* 14 Avril 2009

#### RENSEIGNEMENTS RELATIFS A LA PERSONNE MORALE

*Forme juridique :* Société à responsabilité limitée à associé unique  
*Capital :* 7 500.00 EUR (fixe)  
*Adresse du siège :* 719 bis, route de Bourbourg - 59285 Rubrouck  
*Durée de la société :* 99 ans du 24 Février 2005 au 23 Février 2104  
*Date de clôture de l'exercice :* 31 Décembre  
*Dépôt de l'acte au greffe :* le 14 Avril 2009 sous le numéro 2009 A 829  
*Journal d'annonces légales :* La Gazette Nord Pas-de-Calais, le 19 Mars 2009  
Dépôt des actes constitutifs au GTC Roubaix-Tourcoing le 24/02/2005 sous le numéro de gestion 05 B 275.  
Publicité légale : La Voix du Nord le 19/02/2005.

#### ADMINISTRATION

*Gérant associé unique* DE BROUCKER François-Xavier  
né(e) le 17 Mars 1963 à Neuilly sur Seine (92), de nationalité FRANCAISE  
demeurant 719 bis, route de Bourbourg - 59285 Rubrouck

#### RENSEIGNEMENTS RELATIFS A L'ETABLISSEMENT PRINCIPAL

*Origine de l'activité ou de l'établissement :* Transfert de siège (origine hors ressort)  
Cette société déjà constituée, transfère son siège social et son principal établissement du 6, rue de la Paix 59700 Marcq en Baroeul au 719 bis, route de Bourbourg 59285 Rubrouck à compter du 01/03/2009 selon procès verbal du 27/02/2009.  
*Activité :* Prestations de service dans les domaines de l'Architecture, de l'urbanisme, du paysage et de la communication.  
*Adresse :* 719 bis, route de Bourbourg - 59285 Rubrouck  
*Nom commercial :* FX2B  
*Date de début d'exploitation :* 01 Mars 2009  
*Mode d'exploitation :* Exploitation directe

FIN DE L'EXTRAIT COMPRÉNTANT 1 PAGE(S)

TOUTE MODIFICATION OU FALSIFICATION DU PRESENT EXTRAIT EXPOSE A DES POURSUITES PENALES. SEUL LE GREFFIER EST LEGALEMENT HABILITE A DELIVRER DES EXTRAITS SIGNES EN ORIGINAL. TOUTE REPRODUCTION DU PRESENT EXTRAIT, MEME CERTIFIEE CONFORME, EST SANS VALEUR.

POUR EXTRAIT CERTIFIE CONFORME ET DELIVRE LE 14/04/2009

LE GREFFIER :



R É P U B L I Q U E F R A N Ç A I S E

MINISTÈRE DE L'ÉQUIPEMENT, DU LOGEMENT ET DES TRANSPORTS

# DIPLÔME D'ARCHITECTE

LE MINISTRE DE L'ÉQUIPEMENT, DU LOGEMENT ET DES TRANSPORTS

Vu l'attestation du directeur de l'École d'Architecture ...DE VERSAILLES.....

certifiant que l'intéressé(e) a terminé avec succès ses études d'architecture à la date du ..22..Novembre..1990.....

Décerne à M on sieur François de BROUCKER.....

né(e) le ....17 Mars 1963..... à ..... NEUILLY SUR SEINE (92).....

## LE DIPLOME D'ARCHITECTE

( Journal officiel de la République française du ....24..Septembre..1991..... )

Le titulaire du présent diplôme est architecte diplômé par le Gouvernement (D.P.L.G.)

Certifié exact,

LE DIRECTEUR DE L'ÉCOLE D'ARCHITECTURE



Fait à Paris, le .....

LE MINISTRE DE L'ÉQUIPEMENT, DU LOGEMENT  
ET DES TRANSPORTS

Pour la signature  
et pour le cachet :



Paris, le 23 mai 2011

1075 / 5 ●



Conseil national

Monsieur DE BROUCKER FRANCOIS XAVIER  
SARL FX2B  
719 B ROUTE DE BOURBOURG  
59285 RUBROUCK

Cher Confrère,

Tu trouveras ci-joint ton reçu de paiement ainsi que ta nouvelle carte professionnelle annuelle. Celle-ci atteste de ta conformité au regard de la cotisation ordinale pour l'exercice 2011 jusqu'au 31/03/12, mais ne dispense pas de produire une attestation d'assurance à chaque maître d'ouvrage.

Tu trouveras par ailleurs sur ton reçu de paiement les codes te donnant un accès personnel à « l'espace architectes » du site [www.architectes.org](http://www.architectes.org) et te permettant de bénéficier de ses nombreux outils.

Nous t'invitons à prendre contact avec ton Conseil régional pour toute modification qui concerne tes coordonnées figurant sur le « sticker » à apposer sur la carte.

Tour Maine Montparnasse  
33 avenue du Maine  
BP 154  
75755 Paris cedex 15


Tel. +33(0) 1 56 58 67 00  
Fax +33(0) 1 56 58 67 01

[www.architectes.org](http://www.architectes.org)

Bien confraternellement,

Lionel Carli

La présente attestation est valable jusqu'au 31 mars 2012 et justifie de la conformité de l'architecte au regard de sa cotisation ordinale pour l'année 2011. Elle ne dispense pas de produire une attestation d'assurance à chaque maître d'ouvrage (art.16 de la loi n° 77-2 du 3 janvier 1977).

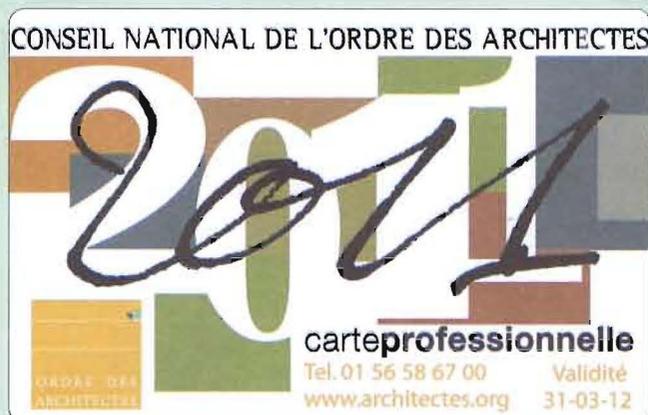

## Attestation d'assurance architecte 2011

La société d'assurance soussignée atteste avoir délivré à :

N° d'identification MAF : 255583/H/15

N° d'inscription national à l'Ordre : S10462

Une police N° : 142037/B

couvrant la responsabilité qui peut être engagée à raison des actes qu'il/elle accomplit à titre professionnel ou des actes de ses préposés du 01/01/2011 au 31/12/2011

N° d'édition d'attestation : 201109315

La garantie du contrat ne s'applique qu'aux opérations dont le coût prévisionnel des travaux hors honoraires n'excède pas 20 000 000,00 € hors taxes et qui sont réalisées en France métropolitaine et dans les départements d'outre mer.

**SARL FX2B**  
**Société d'Architecture**  
  
719 BIS RUE DE BOURBOURG  
  
59285 RUBROUCK

Fait à Paris le : 1er janvier 2011

**La Mutuelle des Architectes Français assurances**



Cette police actuellement en vigueur, satisfait aux obligations édictées par la loi n° 77-2 du 3 janvier 1977 sur l'architecture et par la loi n° 78-12 du 4 janvier 1978 relative à la responsabilité et à l'assurance dans le domaine de la construction. Elle est conforme aux exigences de l'article 16 de la loi n° 77-2 du 3 janvier 1977 sur l'architecture ainsi qu'aux clauses types énoncées à l'annexe 1 de l'article A. 243-1 du code des assurances. La présente attestation ne peut engager la société d'assurance au-delà des conditions et limites du contrat auquel elle se réfère.

## Attestation d'assurance architecte 2011

La société d'assurance soussignée atteste avoir délivré à :

N° d'identification MAF : 255583/H/15

N° d'inscription national à l'Ordre : S10462

Une police N° : 142037/B

couvrant la responsabilité qui peut être engagée à raison des actes qu'il/elle accomplit à titre professionnel ou des actes de ses préposés du 01/01/2011 au 31/12/2011

N° d'édition d'attestation : 201109315

La garantie du contrat ne s'applique qu'aux opérations dont le coût prévisionnel des travaux hors honoraires n'excède pas 20 000 000,00 € hors taxes et qui sont réalisées en France métropolitaine et dans les départements d'outre mer.

**Exemplaire à renvoyer à votre Conseil régional de l'Ordre des architectes :**

**CROA DE NORD-PAS DE CALAIS**

**PLACE FRANCOIS MITTERAND**

**59777 EURALILLE**

Adhérent MAF :

**SARL FX2B**  
**Société d'Architecture**  
  
719 BIS RUE DE BOURBOURG  
  
59285 RUBROUCK



Fait à Paris le : 1er janvier 2011

**La Mutuelle des Architectes Français assurances**

Cette police actuellement en vigueur, satisfait aux obligations édictées par la loi n° 77-2 du 3 janvier 1977 sur l'architecture et par la loi n° 78-12 du 4 janvier 1978 relative à la responsabilité et à l'assurance dans le domaine de la construction. Elle est conforme aux exigences de l'article 16 de la loi n° 77-2 du 3 janvier 1977 sur l'architecture ainsi qu'aux clauses types énoncées à l'annexe 1 de l'article A. 243-1 du code des assurances. La présente attestation ne peut engager la société d'assurance au-delà des conditions et limites du contrat auquel elle se réfère.