


Tolila + Gilliland Atelier d'Architecture

Tolila +
Gilliland
Atelier
d'Architecture

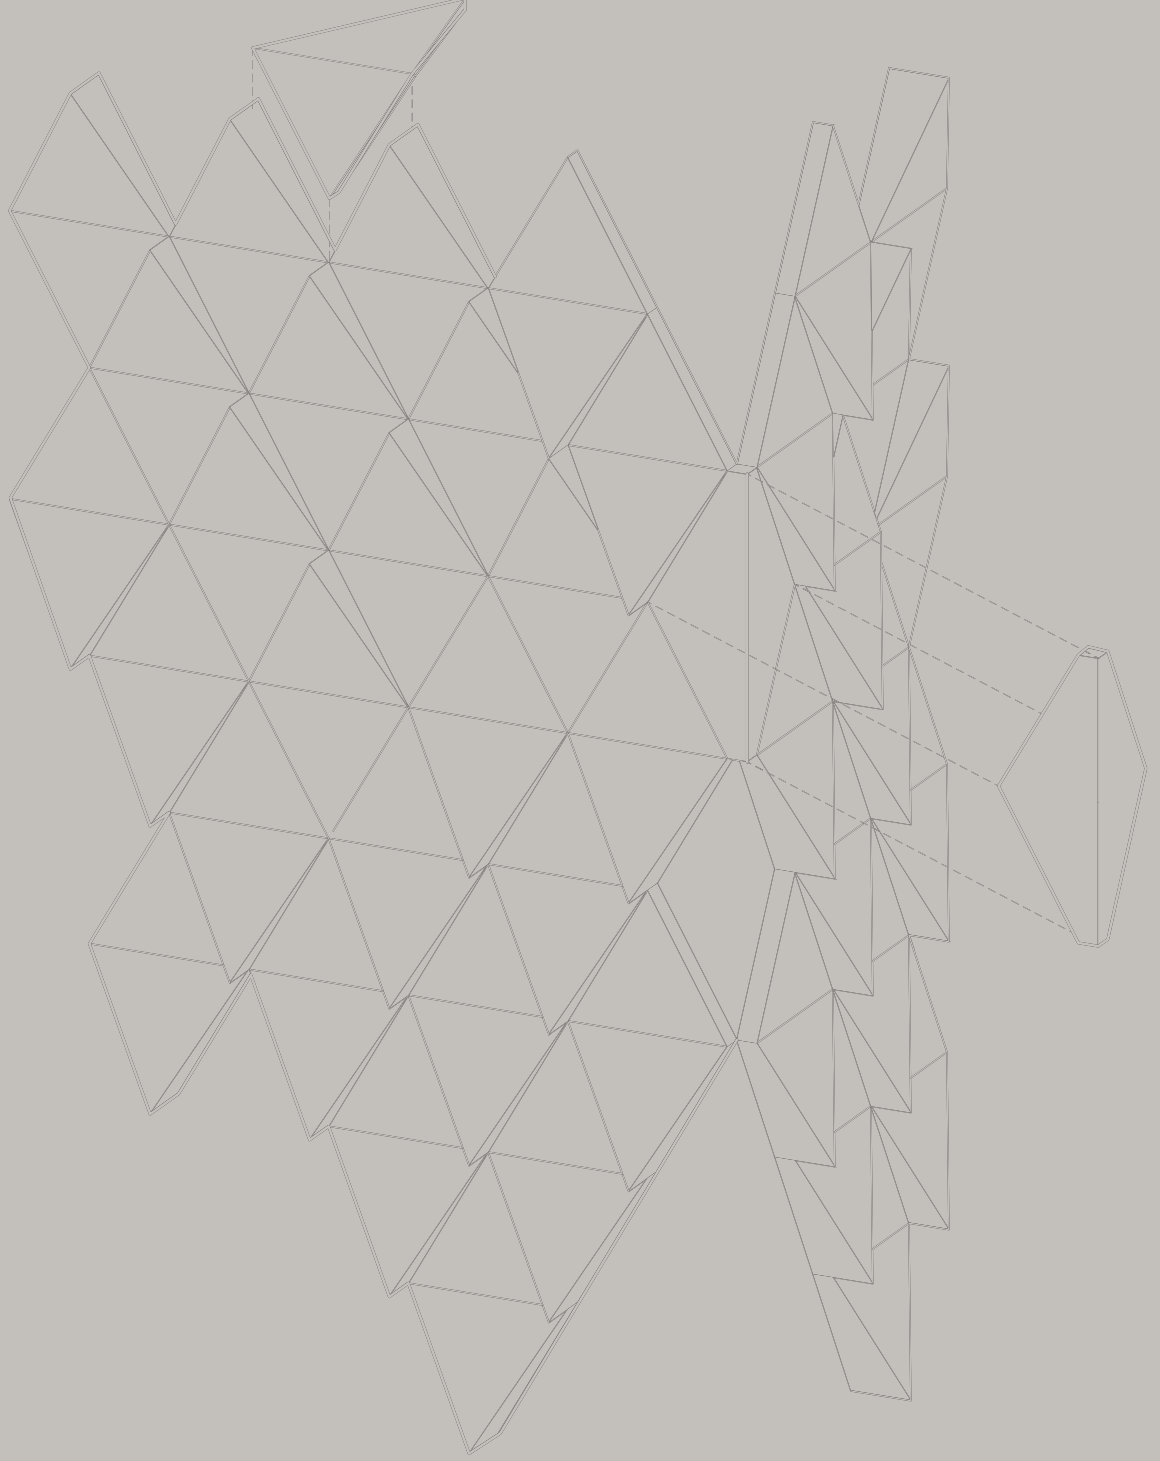

www.tolilagilliland.com

Atelier + Références

2021

Tolila+Gilliland

Atelier d’Architecture

Basé à Paris, l’atelier Tolila+Gilliland travaille sur des projets d’architecture et d’urbanisme, publics et privés, en France et à l’étranger. La pratique architecturale de l’atelier se caractérise par une grande polyvalence de programmes : urbanisme, logements, équipements, bureaux, santé, et commerces. Conscients du contexte culturel, social et urbain de chaque site, les projets de l’atelier s’appuient sur une analyse sensible du déjà-là. L’atelier interroge les méthodes constructives comme premier levier dans la réduction de l’impact environnemental des constructions, du bilan carbone au cycle de vie. Ce travail situe la technique au service du bien-être des habitants, dans l’approfondissement de la nature de chaque matériau, du béton texturé au bois de charpente, de la brique de terre crue aux isolants en fibres de bois, en privilégiant les matériaux naturels, bio et géo-sourcés.

2011
Gaston Tolila et Nicholas Gilliland créent l’atelier d’architecture Tolila+Gilliland autour de la volonté commune de concevoir des projets, de les accompagner au bout de leurs réalisations en explorant un maximum de voies, et en repoussant les limites déjà atteintes.

2012
Leur travail a été récompensé par le prix d’Architecture du Moniteur pour la Première Œuvre, pour leur centre d’art contemporain Mosquito Coast Factory.

2014
L’atelier est primé par le Centre européen d’architecture et le Chicago Athenaeum, musée international d’architecture, parmi les 40 architectes de moins de 40 ans en Europe (EUROPE 40 UNDER 40) qui « influenceront l’avenir proche de l’architecture européenne, tant dans sa théorie que dans sa pratique »

2021
L’atelier travaille sur des projets d’architecture aux programmes variés (logements, bureaux, équipements publics...) avec un souci particulier pour l’intégration du projet dans son contexte historique, géographique et environnemental.



Gaston Tolila
Diplôme d'Architecte DPLG,
École d'Architecture Paris-Villemin.
Diplôme d'Ingénieur INSA Lyon,
département Génie Civil et Urbanisme
Enseignant à l'Ecole Spéciale
d'Architecture, Paris

Nicholas Gilliland
Diplôme d'Architecture (Master),
Université de Yale
Diplôme d'Architecture,
Université de Kansas
Enseignant à Rice University, Paris
Enseignant à l'Université de Kansas, Paris




L'équipe

Nicholas Gilliland Associé, Architecte	Pauline Chasles Architecte Diplôme DE – HMONP	Pierre-Yves Thominet Architecte Diplôme d'Architecte DE
Gaston Tolila Associé, Architecte	Léa Charrat Architecte Diplôme DE – HMONP	Elise Vanhove Architecte Diplôme d'Architecte DE
Anouk Risgallah Directrice administrative et commerciale	Marion Bancarel Architecte Diplôme DE – HMONP	Vickie Valser Architecte urbaniste Diplôme d'Architecte DE
Phoebe Rochelle Assistante de direction	Clotilde Paris Architecte Diplôme d'Architecte DE	Sarah Bellal Architecte Diplôme DE – HMONP
Baptiste Sauvan Architecte Diplôme d'Architecte DE	Cyrielle Menardi Architecte urbaniste Diplôme d'Architecte DE	Caroline Mangin Architecte Diplôme DPLG
Camille Perrin Architecte Architecte Ingénieur INSA	Christopher Winwood Architecte	


Collaborateurs depuis la création de l'agence : Marta Alaminos, Sonja Bajic, Roberto Barone, Matt Belomy, Mariane Benard, Elaina Berkowitz, Jean-Philippe Bonnefoi, Benoît Bourd, Isabelle Bourlier, Alix Boyer, Andrea Brennan, Caroline Brodeur, Laure Bunel, Benoît Cano, Mary Carroll, Jeanne Chaley, Katy Crerar, Irène Delavictoire, Anaïs Estrade, Marta d'Elia, Marie de Guillebon, Eimear Henry, Charlotte Hergueta, Hyunggyu Kim, James Kwon, Gaëlle Martin, Sheila Mednick, Kalen McNamara, Vincent Nodale, Callum Nolan, Claudine Paubel, Valentina Peruzzo, Alexandre Pillado, Xiaxi Qiu, Pauline Richard, Jorge Santa Cruz, Tobias Schmalfluss, Sanket Shah, Greta Solari, Karly Stephens, Lucia Zara.

Partager

Notre travail est guidé par une volonté d'offrir des logements et un environnement de qualité aux futurs habitants. Nous recherchons le bon équilibre entre le « vivre ensemble » et le « chez soi », dans un accompagnement du parcours des habitants depuis les espaces publics jusqu'à la porte de leur logement, en passant par un environnement paysager et architectural conçu pour eux. Nous prolongeons cette attention à travers toutes les séquences du bâtiment, de la rue à la chambre, en apportant un soin particulier à ce cheminement dans les halls, les circulations verticales, les paliers d'étage, les vues des appartements vers l'extérieur, la recherche de multiples orientations et d'espaces extérieurs généreux et diversifiés. Les jeux d'épannelage, de variations d'hauteur pour les loggias et terrasses viennent enrichir l'idée des façades sociales ouvertes sur la ville et le paysage.

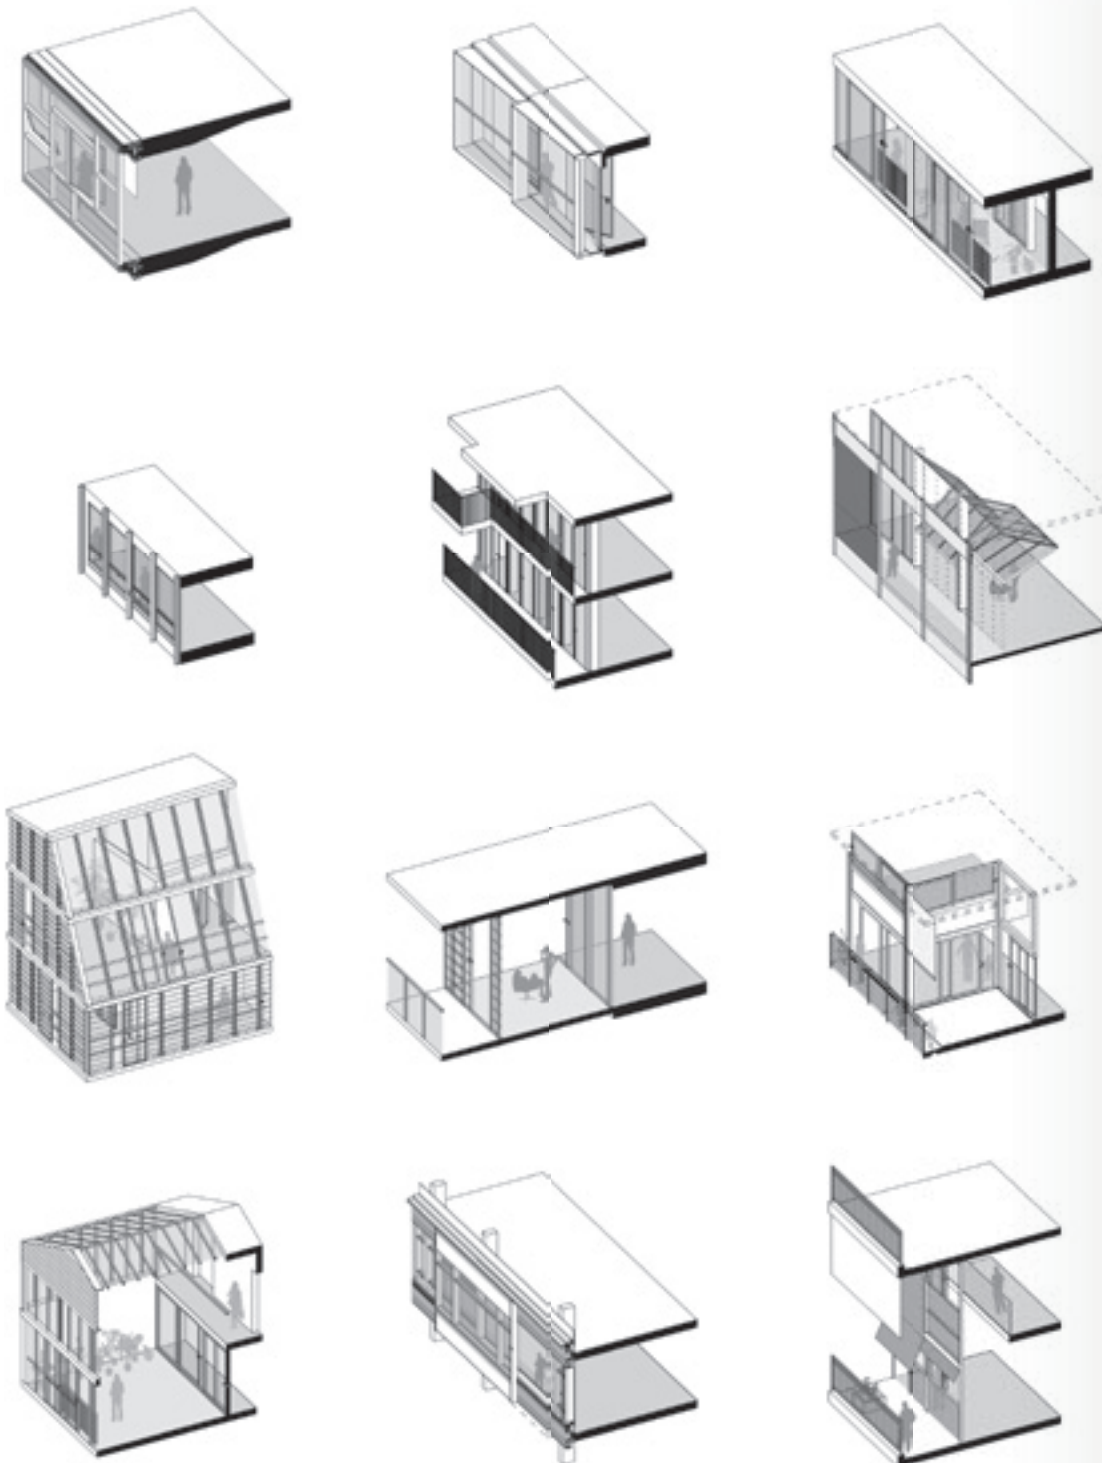Les matériaux naturels

Notre recherche porte sur l'utilisation privilégiée de matériaux bio-sourcés et naturels quand le projet le permet: terre cuite, terre crue, isolation en chanvre, façades en parements de bois, structure en bois massif ou en panneaux de bois CLT. L'impact objectif sur la qualité de la réalisation se retrouve directement dans le ressenti des utilisateurs au jour le jour.

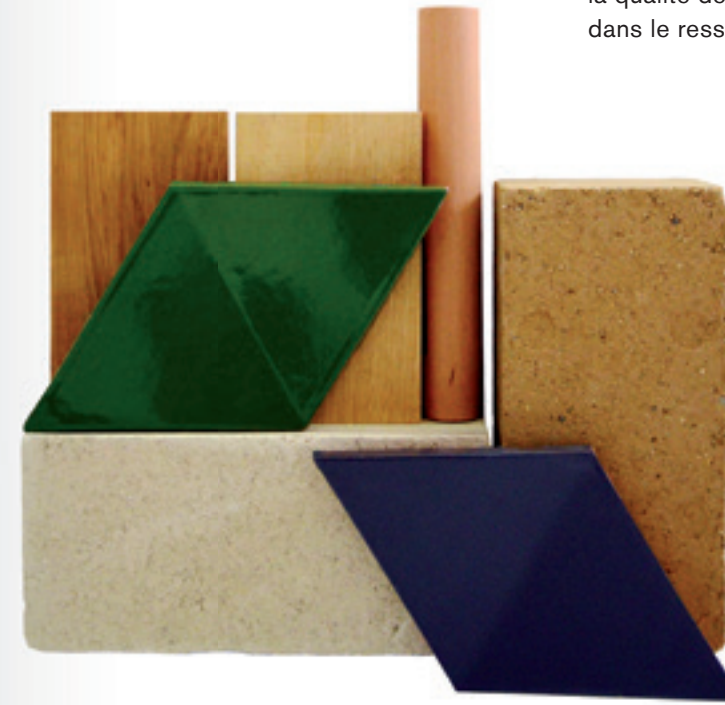Construction bois


Notre travail avec des bureaux d'études spécialisés en bois nous a permis d'affiner notre connaissance et notre pratique dans la mise en œuvre de bâtiments partiellement ou entièrement en structure bois. Cette connaissance permet un juste arbitrage dans le choix de la technique afin de privilégier les avantages propres à chaque matériau, et une réduction durable de l'empreinte carbone du bâtiment. Le bois constructif, même caché, offre aux utilisateurs une meilleure qualité d'habiter et de travailler.



BIM

L'ensemble des membres de notre équipe possèdent les formations et le matériel adéquats pour entamer une collaboration constructive BIM. En effet, aujourd'hui la majorité de nos projets sont en conception et construction BIM, niveau I et II. A titre d'exemple, le projet du lot O8 à Paris Batignolles (342 logements, cinéma, centre d'animation, commerces) a été conçu en BIM niveau 2 à partir de l'APS, et la maquette numérique nous ont servis au quotidien dans la gestion du chantier. Nous prolongeons cette démarche sur l'ensemble des projets des logements en construction neuf.

La démarche de réalisation BIM ne peut fonctionner que si elle est complétée par une démarche collaborative avec des supports de mémoires méthodologiques mis à jour et complétés régulièrement pour servir de guide à l'avancement du projet. Notre objectif étant d'obtenir une maquette numérique comme base de référence pour la gestion du projet au fur et à mesure de son avancement.

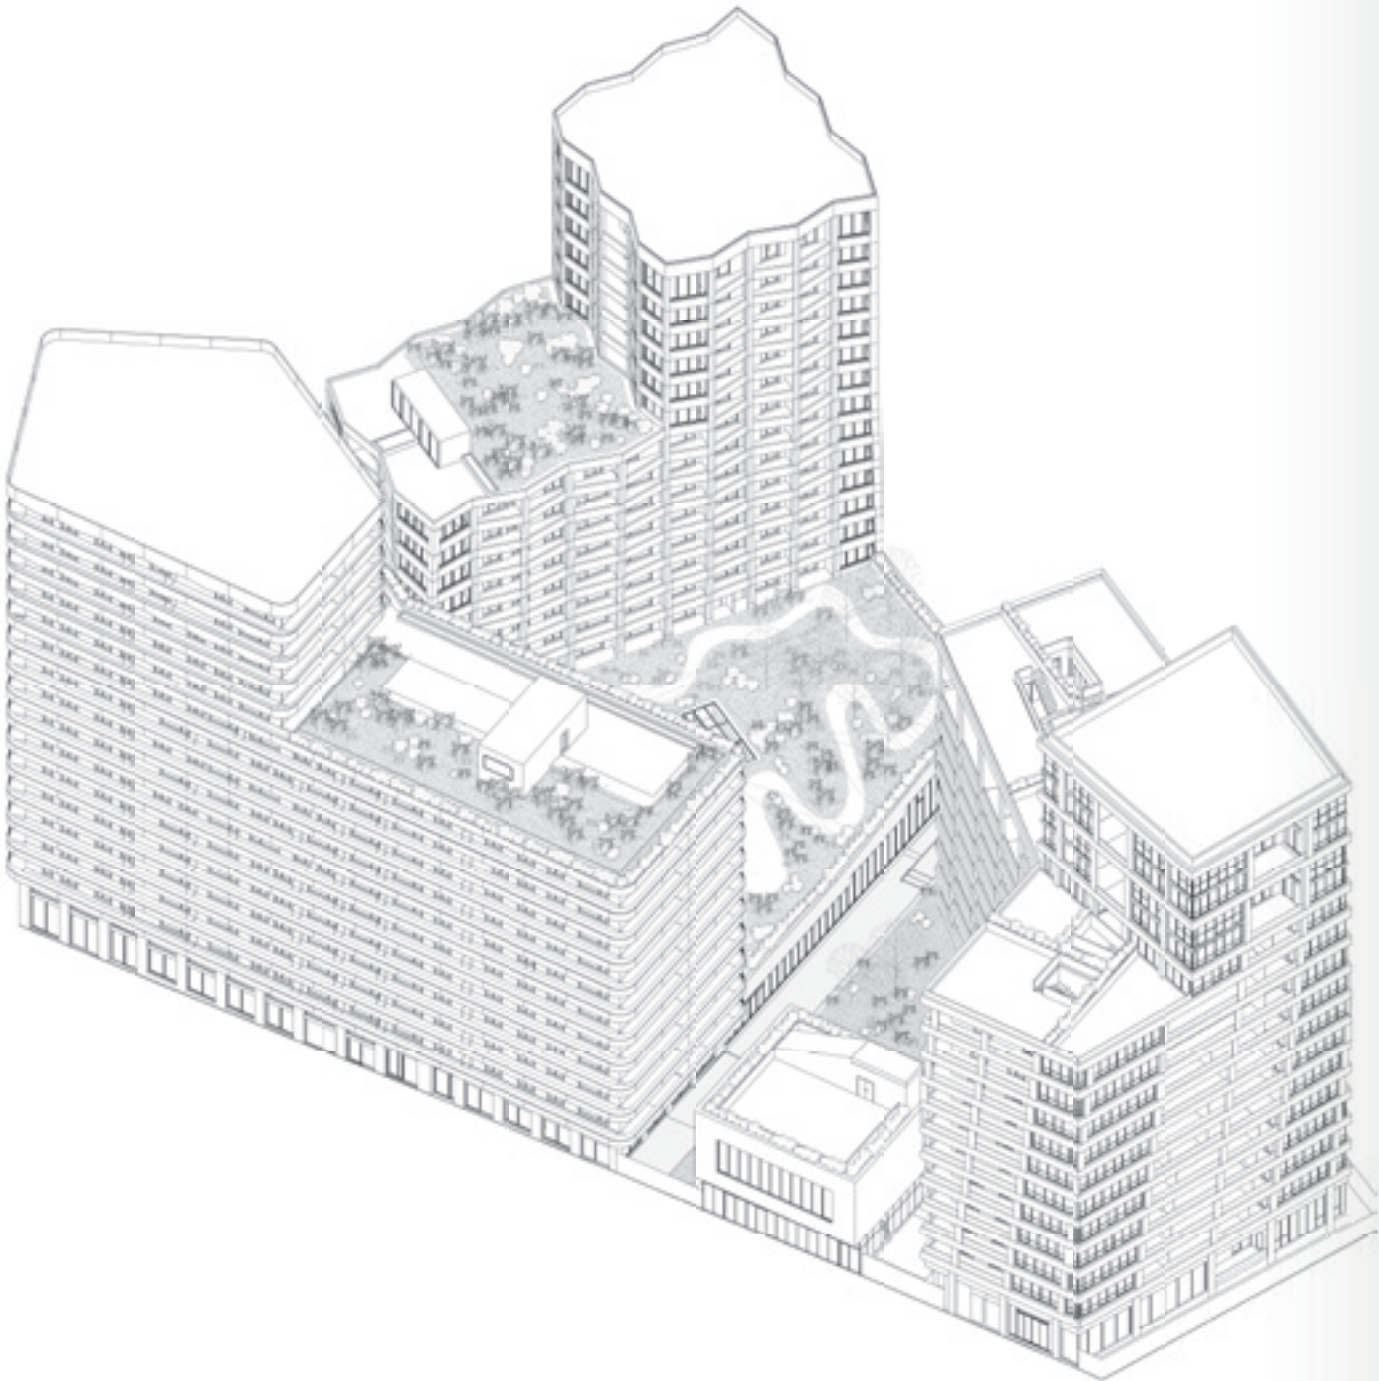

Préserver

Notre travail sur le bioclimatisme intègre l'ensemble des contraintes et opportunités présents sur le site dès les premières propositions morphologiques. Au lieu d'un processus de composition figé, nous proposons de travailler par des « volumes capables » en ateliers de concertation avec l'aménageur et la ville, au début de notre processus de conception, afin d'alimenter le projet de manière ascendante.

Ces volumes capables prennent en compte le développement durable, notamment à travers:

- L'orientation au soleil et aux vents dominants
- L'ensoleillement des logements, avec une attention particulière sur l'accès au ciel et aux vues extérieures
- La trame structurelle (superstructure/infrastructure)
- Les espaces extérieurs et leurs accès





Quartier Gare de Lyon Daumesnil à Paris

Lieu : Paris
Date : En cours - Livraison prévue 2024
Prestation Réalisée : Projet urbain
Maître d'Ouvrage : Espaces Ferroviaires
Maîtrise d'Oeuvre : Rogers Stirk Harbour and Partners (mandataire), Tolila+Gilliland urbaniste ; Michel Desvigne Paysage ; Ingérop ; Agence Franck Boutté
Surface : 90.000 m² (Logements : 45.000 m² / Activités tertiaires : 45.000 m²)
Performance et Certifications : Plan Climat ville de Paris, Objectif de performance énergétique 50kWh, Energie et Carbo objectifs E3C2



Parcs en Scène à Orly

Projet urbain d'un quartier de logements, bureaux et commerces et d'un équipement
Lieu : Orly Pont du Rungis
Date : Etudes en cours / Livraison 2024-2029
Prestation Réalisée : Projet urbain et architectural
Maître d'Ouvrage : Linkcity, Bouygues Immobilier, CDC Habitat, SOGEPROM
Maîtrise d'Oeuvre : Tolila+Gilliland, Tracks, ABF Lab, Atelier de Midi, Base (paysagiste)
Surface : 125.000 m² (Logements : 112.000 m² / Bureaux : 8.000 m² / Activités/Commerces : 5.000 m²)
Performance et Certifications : Objectif E2C1 et bâtiments pilotes en E3C2, construction bas carbone, matériaux biosourcés ou recyclés, label biodiverscity, gestion des eaux à ciel ouvert, végétalisation des toitures et gestion des biodéchets.



Étude urbaine Bercy-Charenton à Paris

Lieu : Paris 12ème
Date : 2010 (diagnostic), 2011 (plan guide), 2012 (concertation), 2013 (synthèse plan guide)
Prestation Réalisée : Diagnostic, Plan Guide
Maître d'Ouvrage : Ville de Paris
Maîtrise d'Oeuvre : Rogers Stirk Harbour & Partners mandataire, Ateliers Jean Nouvel, Tolila+Gilliland, Trévelo & Viger-Kohler, Michel Desvigne Paysage, AREP Ville, Ingérop, RFR Consultants, Agence Franck Boutté
Surface : 6,3 ha de terrain, 800.000 m² SHON



Les Ateliers à Angers

Projet de développement urbain et économique : Conception de 26 logements, bureaux, parkings, espaces verts et des ateliers d'artistes
Lieu : Angers (49)
Date : En cours / Livraison 2022
Prestation Réalisée : Mission complète
Maître d'Ouvrage : Groupe Duval
Maîtrise d'Oeuvre : Tolila+Gilliland, Even Structure, AB Ingénierie, Techniques et chantiers
Surface : 7.311 m² / Logements : 1.604 m² / Bureaux : 5.291 m² / Artisanat : 416 m²
Coût : 10.800.000 €
Performance et Certifications : RT2012



L'ilôt Culturel des Batignolles à Paris

342 Logements (social, intermédiaire et accession), Centre d'animation municipal, Salle de concert, 7 Salles de Cinéma "Artplex", Commerces, Parking
Lieu : ZAC Clichy-Batignolles, Paris 17ème
Date : livré en 2018
Prestation Réalisée : Complète
Maître d'Ouvrage : Linkcity et Nexity, Ville de Paris
Maîtrise d'Oeuvre : Tolila+Gilliland, TVK (mandataire) ; Praxys Paysage, Elithis (fluides et environnement) ; Bouygues (Structure) ; VPEAS (Économie) ; Lamoureux (Acoustique)
Surface : 28.500 m² SDP / Logements 23.750m² SDP / Cinéma 3.500m² SDP / Centre d'Animation 1.100m² SDP / Commerces 1.250m² SDP
Coût : 65.000.000 €
Performance et Certifications : Plan Climat Ville de Paris, Logements



Entrée de ville à Saint-Nazaire

Projet urbain dans le quartier de la gare : Conception de cinq bâtiments (un hôtel, deux bâtiments de bureaux pour la CCI, logements d'accession et logements sociaux) autour d'une place publique et un parking souterrain (205 places)
Lieu : Saint-Nazaire (44)
Date : 2017-2021
Prestation Réalisée : Mission complète
Maître d'Ouvrage : Linkcity Grand Ouest et SCCV Willy Brandt
Maîtrise d'Oeuvre : Tolila+Gilliland, Bouygues bâtiment (structure), Artelia (fluides), D'ici-là (paysage)
Surface : 16.600 m² SDP
Coût : 23.600.000 €
Performance et Certifications : RT2012 -10% pour les logements



Les Berges Ferroviaires à Champs-sur-Marne

Espaces publics, 106 logements, crèche, résidence intergénérationnelle, commerces, bureaux, parking
Lieu : Champs-sur-Marne (77)
Date : Phase PRO / Livraison prévue 2021
Prestation Réalisée : Mission Complète
Maître d'Ouvrage : Linkcity
Maîtrise d'Oeuvre : CoBE et Tolila+Gilliland
Surface : 27.000 m² SDP
Coût : 45.000.000 €
Performance et Certifications : BBC Effinergie 017, Label E+C- (niveau E2 C1), Bureaux: HQE, BREEAM, Label Biosourcé niveau 1, Logements : NF habitat HQE niveau très performant



Illuminance à Massy

113 Logements dont 67 logements en LLI et 46 en Accesssion
Lieu : ZAC Ampère, Massy (91)
Date : livré en 2017
Prestation Réalisée : Complète
Maître d'Ouvrage : COGEDIM
Maîtrise d'Oeuvre : Tolila+Gilliland, D'ici là (Paysage) , EPDC (BET fluides et Economie), MBE (BET Thermique), BTP Consultants (Bureau de Contrôle), Seriation (AEMO)
Surface : 7.030m² SDP / 6.470 m² SHAB
Coût : 12.000.000 €
Performance et Certifications : NF Habitat



Îlot Courbet République à Brest

Îlot Courbet : 37 logements sociaux, 44 logements en coliving, des bureaux et un centre médical; Îlot République : réhabilitation d'une école en start up, logements et café associatif

Lieu : Brest (29)
Date : 2019-2025
Prestation Réalisée : Mission Complète
Maître d'Ouvrage : Groupe Duval et Icade
Maîtrise d'Oeuvre : Tolila+Gilliland, Collectif d'Architectes (mandataire), Base paysage, Egis et Infra services
Surface : 9.034m² SDP
Coût : 9.600.000 €



L'heure Bleue à Chambéry

Construction de 3 bâtiments, dont 2 avec des logements en coliving, un foodcourt et une maison médicale et un bâtiment tertiaire/fitness

Lieu : Chambéry (73)
Date : 2020
Prestation Réalisée : Concours
Maître d'Ouvrage : Chambéry Grand Lac et ADIM
Maîtrise d'Oeuvre : Tolila+Gilliland, CET, Canopée
Surface : 10.361m² SDP / 7.872 m² SHAB



L'îlot Poreux à Bagneux

Construction de 76 logements sociaux

Lieu : Bagneux (92)
Avancement : PRO
Date : 2019-2022
Prestation Réalisée : Mission Complète
Maître d'Ouvrage : Immobilière 3F
Maîtrise d'Oeuvre : Tolila+Gilliland
Surface : 5.900 m² SDP
Coût : 9.120.000 €
Performance et Certifications : Certification NF Habitat HQE, RT2012 -20%, label biosourcé, E2C1



Le Village des Médias à Dugny

Création de logements pour accueillir les médias et encadrants des JO 2024 à Paris

Lieu : Dugny (93)
Date : 2020
Prestation Réalisée : Concours
Maître d'Ouvrage : Solideo aménageur, Bouygues Immobilier, Kaufman & Broad, CDC Habitat
Maîtrise d'Oeuvre : Tolila+Gilliland et Martin Duplantier (architectes), Bassinet Turquin, Atelier Jacqueline Osty (paysage)
Surface : 63.000 m² SDP



Les Grandes Coursives à Pantin

Aménagement urbain et construction d'un centre médical municipal et 71 logements dont 24 logements sociaux et 47 logements en accession avec ossature bois et matériaux biosourcés

Lieu : Pantin (93)
Date : Concours Lauréat 2018
Prestation Réalisée : Complète
Maître d'Ouvrage : Eiffage Aménagement, Eiffage Immobilier
Maîtrise d'Oeuvre : Tolila+Gilliland, Land'Act paysage, Green Affair
Surface : 6.700 m² / Logements : 5.350 m² / Centre médical : 1.100 m² / Commerces : 250 m²
Coût : 13.000.000 €
Performance et Certifications : Niveau de performance E3C2, 62 kg/m² SDP matériaux biosourcés, NF Habitat HQE niveau TP, HQE Bâtiment Durable 2016 niveau TP, Label Energie Carbone de niveau E3C2, Label BiodiverCity



Le Nouveau Monde à Ivry

146 logements pour étudiants, 74 logements familiaux et commerces

Lieu : Ivry-sur-Seine (94)
Date : Chantier en cours / Livraison 2021/2022
Prestation Réalisée : Mission Complète
Maître d'Ouvrage : Nexity, Polycités, Linkcity
Tolila+Gilliland, ANMA mandataire, Frederic Lebard, Bouygues bâtiment (structure)
Surface : 9.240 m² SDP / D1 : 5.337 m² / D2 : 3.903 m²
Coût : 70.000.000 €
Performance et Certifications : NF Habitat, RT2012, HQE niveau très performant



Urban Valley à Massy

Bureaux et activités

Lieu : Massy (91)
Date : livré en 2018
Prestation Réalisée : Mission Complète
Maître d'Ouvrage : Hertel Investissement, Foncière Atland
Architecte : Tolila+Gilliland
Surface : 5.695 m² SDP
Coût : 4.500.000 €
Performance et Certifications : Certification HQE



Biophil à Rennes

Création d'un immeuble élégant et engagée avec une structure dominante en bois

Lieu : Rennes (35)
Date : 2018
Prestation Réalisée : Concours
Maître d'Ouvrage : Probimmo, Adi, Demathieu Bard Immobilier
Maîtrise d'Oeuvre : Tolila+Gilliland, Igrec ingenierie, INNOVIA (maître d'œuvre d'exécution)
Surface : 7.311 m² SDP
Coût : 1.870.000 €



Hôtels très particuliers à Paris

Réhabilitation lourde de deux hôtels particuliers sur l'île Saint-Louis

Lieu : Paris 4ème arrondissement
Date : Chantier en cours
Prestation Réalisée : Complète
Maître d'Ouvrage : Privé
Maîtrise d'Oeuvre : Tolila+Gilliland
Surface : 930 m² SDP - 729 m² SHAB
Coût : 3.250.000 €



Hébert à Paris

Bureaux

Lieu : Paris 18ème arrondissement
Date : 2018
Prestation Réalisée : Faisabilité
Maître d'Ouvrage : Bouygues Immobilier
Maîtrise d'Oeuvre : Tolila+Gilliland
Surface : 40.000 m² SDP



Hôtel Ruysdaël à Paris

Réhabilitation d'un hôtel particulier en bureaux, travaux en milieu occupé

Lieu : Paris 8ème
Date : Livré en 2019
Prestation Réalisée : Mission complète
Maître d'Ouvrage : Privée
Maîtrise d'Oeuvre : Tolila+Gilliland, WSP Flack and Kurtz, Design Box, D-Clic
Surface : 1.460 m² SDP
Coût : 4.180.000 €



Paradise Plaza à Miami

Création d'un ensemble de boutiques de luxes

Lieu : Miami, USA
Date : Livré en 2017
Prestation Réalisée : Design Architect
Maître d'Ouvrage : Miami Design District
Architecte : Tolila+Gilliland
Surface : 1.500 m² SU
Coût : 4.000.000 \$



Green Lantern à Bagnolet

Bureaux, commerces

Lieu : Bagnolet (93)
Date : 2016
Prestation Réalisée : Concours
Maître d'Ouvrage : Novaxia
Architecte Mandataire : Tolila+Gilliland
Surface : 29.000 m² SDP
Coût : 57.300.000 €



Le Palais des Congrès de Nîmes

Réalisation du Palais des Congrès de Nîmes et l'aménagement de ces abords

Lieu : Nîmes (30)
Date : 2019
Prestation Réalisée : Concours
Maître d'Ouvrage : Ville de Nîmes
Maîtrise d'Oeuvre : Tolila+Gilliland, Barozzi Veiga (mandataire), Moz paysage, BMF, Bollinger+Grohmann, Lasa, Mas Ea Consultants, OTCE
Surface : 9.850 m² SDP
Coût : 35.000.000€



Centre d'art contemporain Mosquito Coast Factory

Création d'un espace d'exposition et centre d'art

Lieu : Campbon (44)
Date : Livré en 2012
Prestation Réalisée : Conception
Maître d'Ouvrage : Mosquito Coast Factory, BM Moriceau
Architecte Mandataire : Tolila+Gilliland
Maître d'Oeuvre : François Baudon, AREA, Arest le Sémaphore
Surface : 517 m² SDP
Coût : 350.000€



Musée des Arts Décoratifs et du Design à Bordeaux

Réhabilitation et extension du musée

Lieu : Bordeaux (33)
Date : 2019
Prestation Réalisée : Concours
Maître d'Ouvrage : Ville de Bordeaux
Maître d'Oeuvre : Tolila+Gilliland, Barozzi Veiga (mandataire), Soja architecture, TPF, BMF
Surface : 3.315 m² SU



Hôpital de Jour pour Enfants à Chevilly-Larue

Lieu : Chevilly-Larue (94)
Date : 2015-2020
Prestation Réalisée : Mission complète
Maître d'Ouvrage : Fondation l'Élan Retrouvé
Maîtrise d'Oeuvre : Tolila+Gilliland, Design Box (structure), Elithis (BET fluides et environnement)
Surface : 600 m² SDP
Coût : 2.380.000 €
Performance et Certifications : RT2012



Centre Gilbert Raby à Meulan-en-Yvelines

Lieu : Meulan-en-Yvelines (78)
Date : 2020-2022
Prestation Réalisée : Mission complète
Maître d'Ouvrage : Fondation l'Élan Retrouvé
Maître d'Oeuvre : Tolila+Gilliland, Troisième paysage, SAS Mizrahi, Sylva Conseil, 180° Ingenierie
Surface : 940 m² SDP
Coût : 3.100.000 €



Boutique Aesop à Londres

Lieu : Shepherd's Bush, Londres (UK)
Date : Livré en 2014
Prestation Réalisée : Mission Complète
Maître d'Ouvrage : Aesop UK
Architecte : Tolila+Gilliland
Surface : 45 m² SDP



Hôpital l'eau vive à Soisy-sur-Seine

Construction et extension du pavillon Sud pour l'installation d'un FAM adultes

Lieu : Soisy-sur-Seine (91)
Date : 2019 - 2021
Prestation Réalisée : Mission complète
Maître d'Ouvrage : Association de Santé mentale du 13ème arrondissement de Paris
Maître d'Oeuvre : Tolila+Gilliland, Igrec Ingenierie
Surface : 1.380 m² SDP
Coût : 3.900.000 €



Le pavillon d'été à La Défense

Construction d'une brasserie et d'une restauration rapide en structure bois au cœur de la défense

Lieu : Place de l'Iris, La Défense. Paris , France
Date : 2015-2021
Prestation Réalisée : Mission Complète
Maître d'Ouvrage : Paris La Défense
Architecte : Tolila+Gilliland
Consultants : VSA, Energy Pro
Surface : 400 m² SDP
Coût : 1.100.000€

Publications Sélectionnées

- **Muuuz Magazine**
(février 2020)
- **Les chroniques d’architectures**
(novembre 2018)
- **IDEAT spécial Architecture**
(septembre 2018)
- **L’Architecture d’Aujourd’hui**
(avril 2018; n°423)
- **Le Moniteur** (18 décembre 2015)
- **L’Atelier des Batignolles**
(ed. Alternatives 2014)
- **Art Press** (2014; n°413)
- **Extreme Minimalism**
(ed. Braun 2014)
- **AMC** (février 2014)
- **Intramuros** (mars/avril 2013; n°165)
- **AWM Architecte Web Magazine**
(décembre/janvier 2012; n°46)
- **Beaux Arts magazine**
(février 2012; n°332)
- **Abitare** (janvier 2012; n°518)
- **Architectures à Vivre**
(janvier 2012; n°64)
- **Turbulence** “Rocket, Inc.” (2011).
New York : W.W. Norton.
- **Dezeen magazine**
(septembre 2011)
“Mosquito Coast Factory.”
- **Retrospecta** (2010) “Rehab City,
Feldman Nominee.” New Haven:
Yale University Press.
- **Retrospecta** (2009) New Haven:
Yale University Press.
- **Design Life Now: National Design
Triennial** (2006) Paris: Assouline.
- **Architecture for Humanity**
(Ed.) (2006) Design Like You
Give a Damn
New York: Metropolis Books.
- **D-Day: New Directions in
Contemporary Design** (2005)
Paris: Centre Georges Pompidou.

Expositions



2018
Habiter Mieux Habiter Plus,
Pavillon de l’Arsenal, Paris



2006–2007
National Design
Triennial Cooper Hewitt
Design Museum, New York



2005
Institute of Contemporary Art, Boston



2003
D-Day : le Design Aujourd’hui au
Centre Georges POMPIDOU, Paris

Prix Awards



Europe 40 Under 40
2014
Centre européen
d’architecture, d’art,
de design et d’urbanisme
et le Chicago Athenaeum



Prix de la Première
Oeuvre du Moniteur
2012
Mosquito Coast Factory,
Campbon

**Tolila +
Gilliland
Atelier
d'Architecture**

Tolila+Gilliland,
35, rue Vergniaud 75013 Paris
tel 01.53.80.38.70
contact@tolilagilliland.com
www.tolilagilliland.com

SARL d'architecture
Siret 530 447 234 00036
n° S14350 à l'Ordre des architectes