


Portfolio


Guitta ANTOUN HADDAD





Projet de fin d'étude

Musée archéologique avec mention T.B.

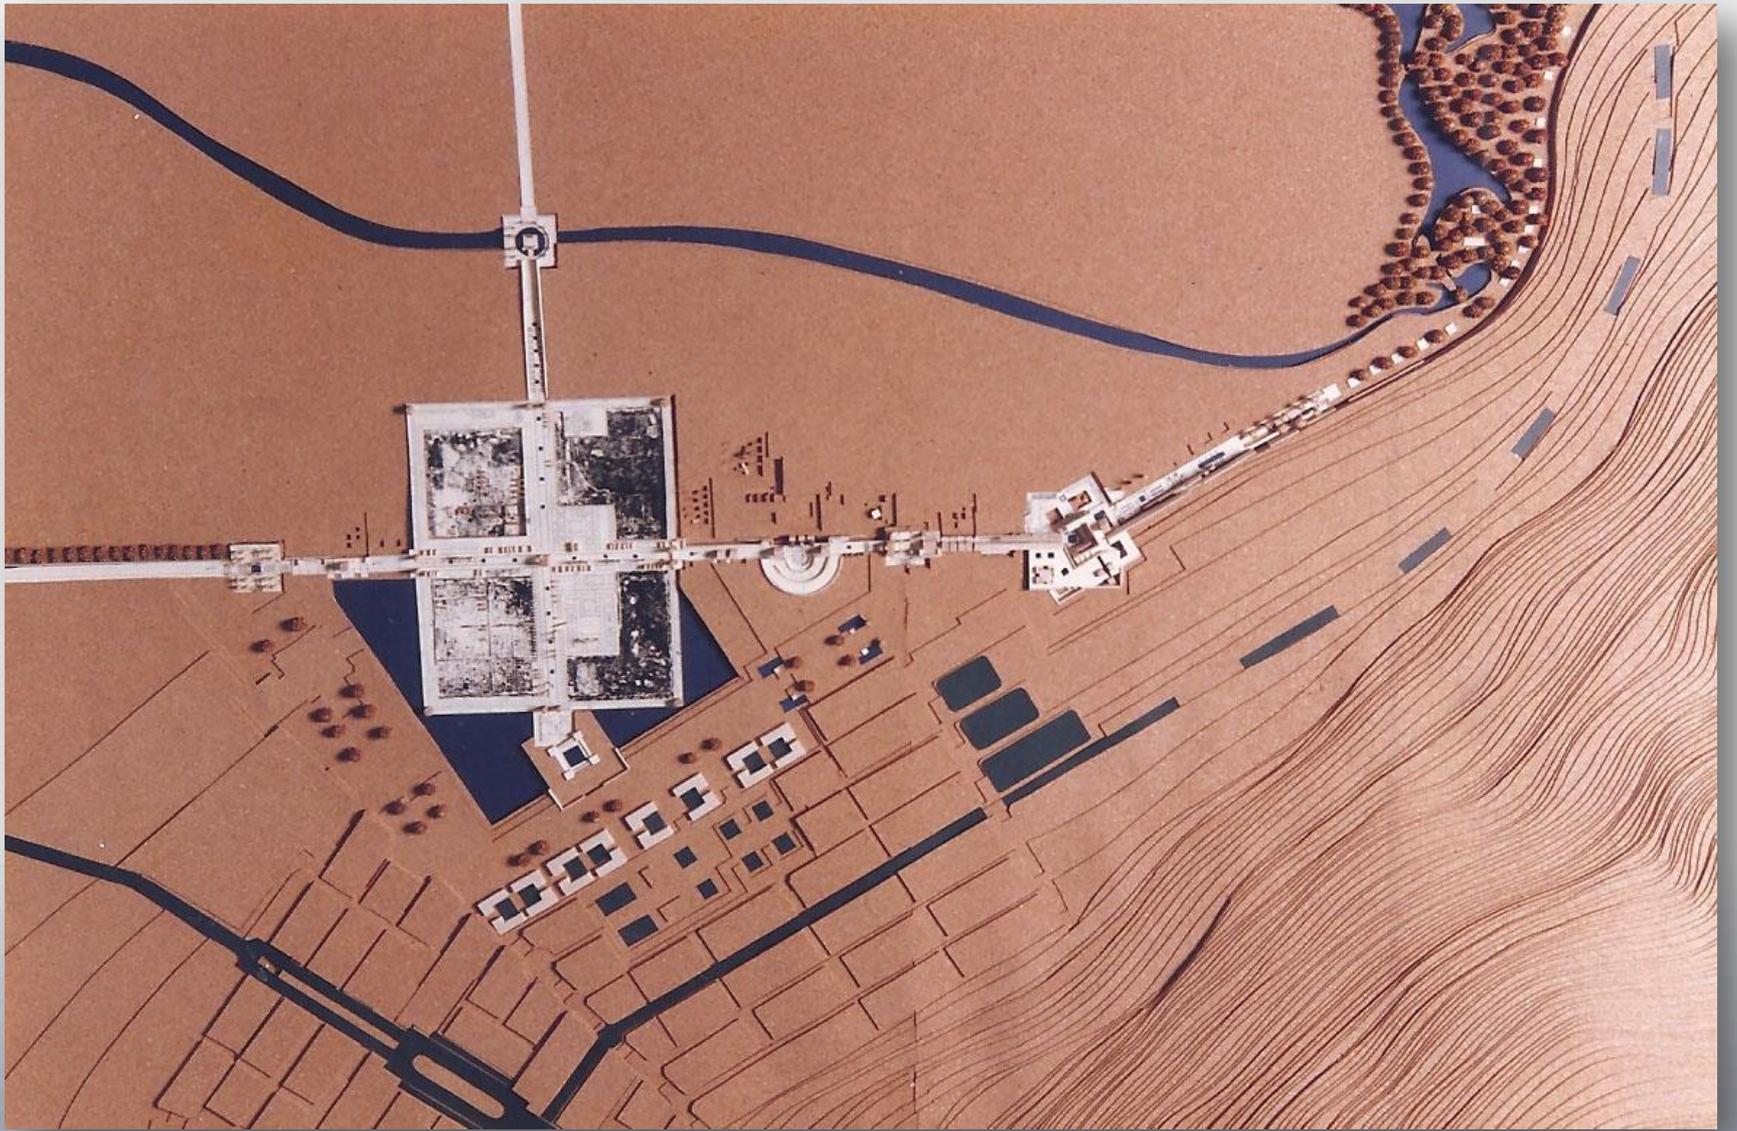

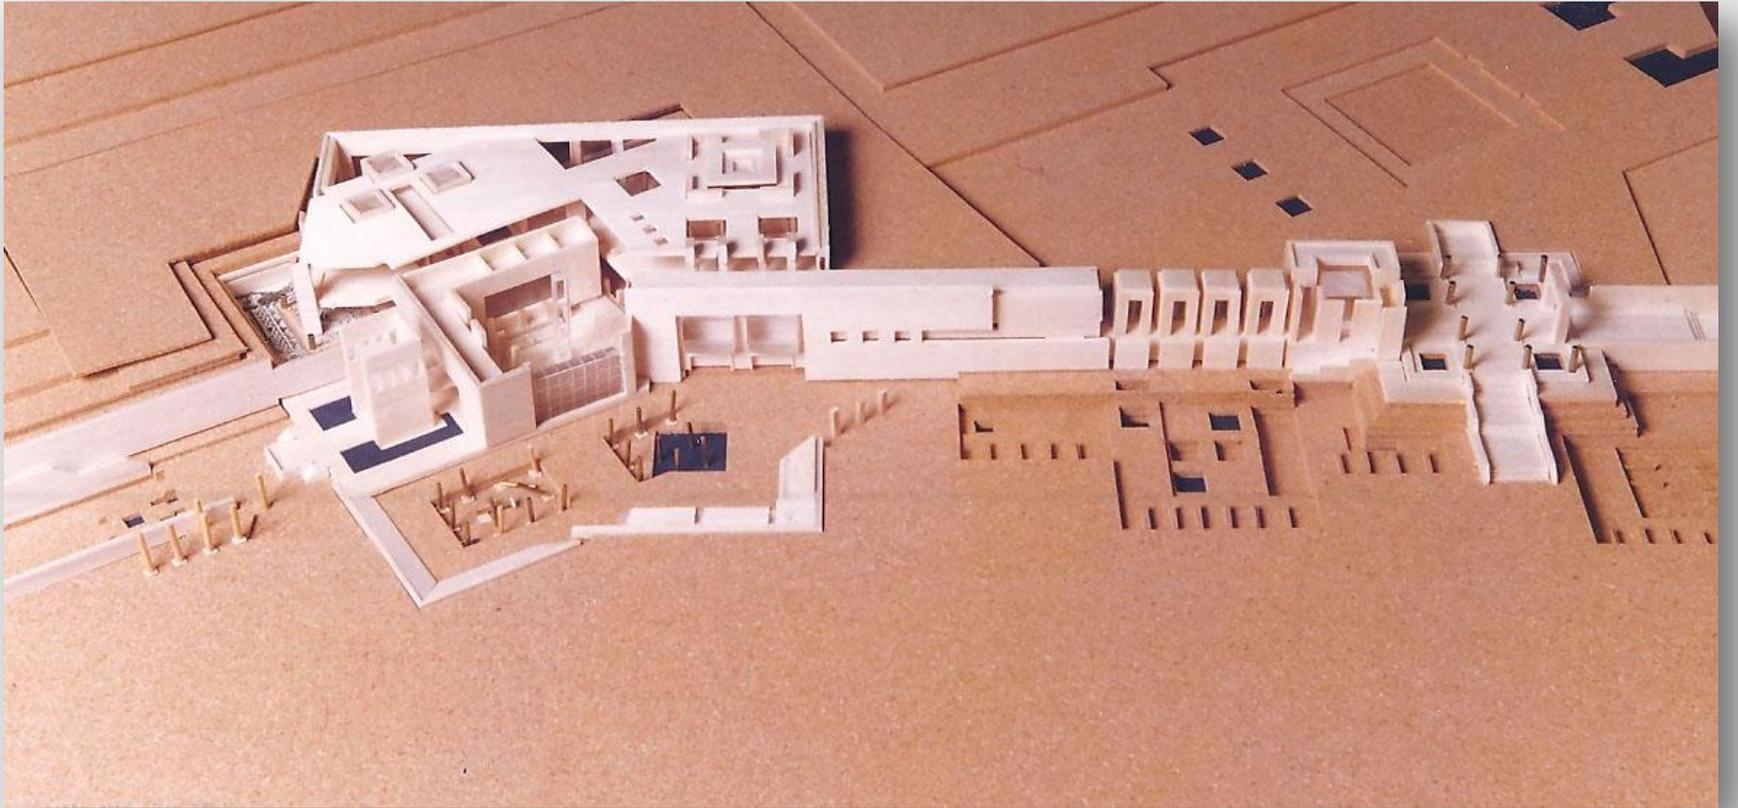

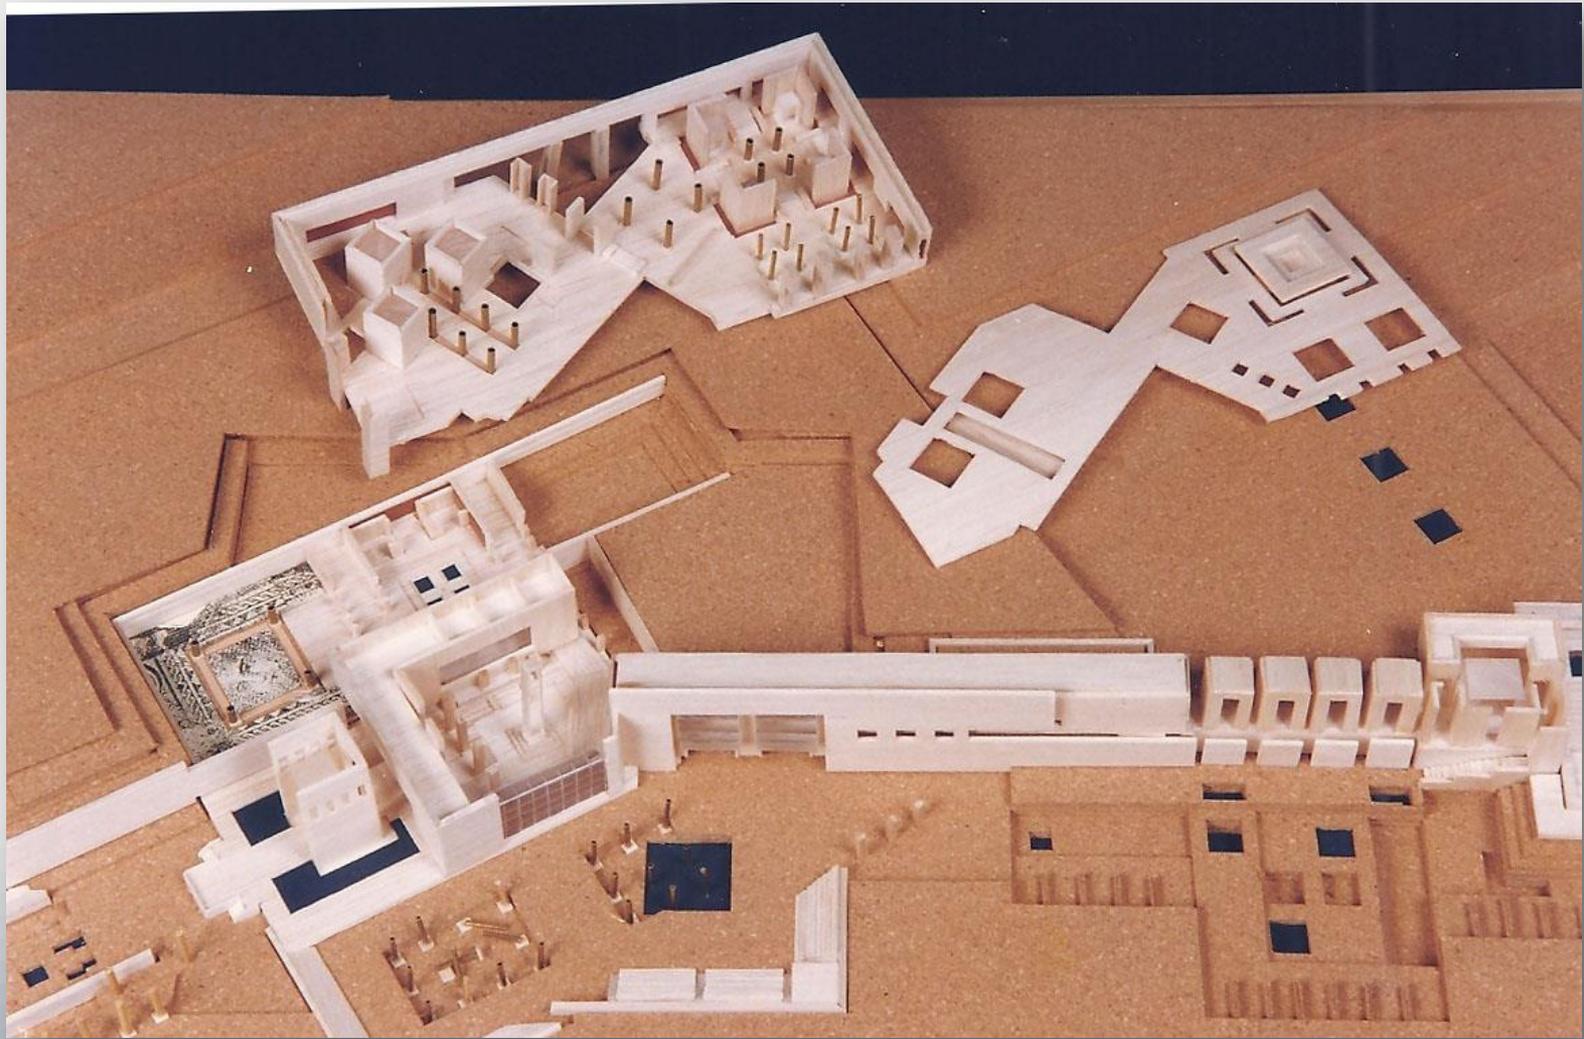

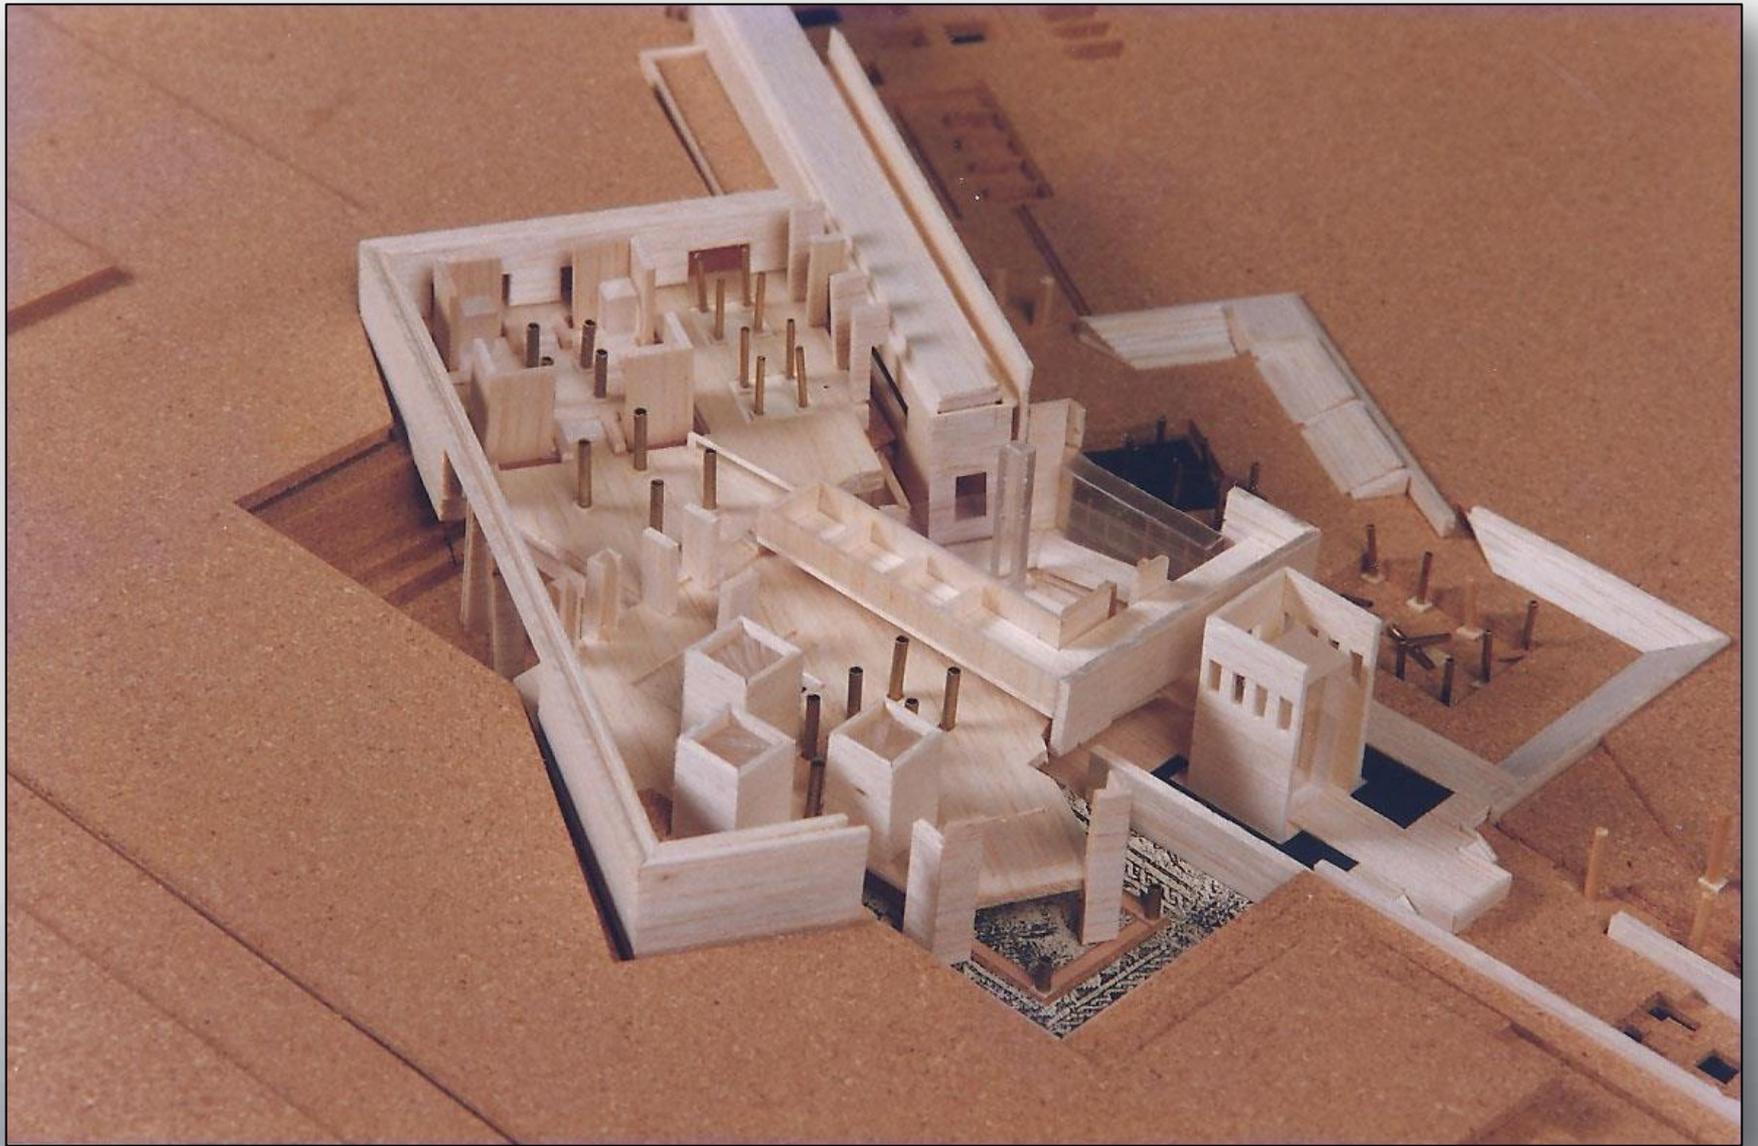

Projet de spécialisation certifié DDQE

La Réhabilitation bioclimatique du bâti ancien

La Réhabilitation bioclimatique du Bâti Ancien

notamment sur les typologies récurrentes dans les villages / centres-bourgs
tels que Fontaine lès Dijon

La réhabilitation bioclimatique du bâti ancien est-elle réalisable?
Quelles sont les possibilités d'intervention?



Réhabiliter une construction dans le respect de l'environnement

Certificat Supérieur de Spécialisation

Formation continue DDQE « Développement Durable et Qualité Environnementale
en aménagement du territoire, urbanisme, architecture et construction »

20 jours de formation

Dijon 2014/2015

Nous certifions que **Guitta HADDAD** a suivi avec assiduité la formation DDQE, dispensée par la Scop les 2 rives, et a passé avec succès l'évaluation de fin de cycle.

Sujet du mémoire de fin de formation : La réhabilitation bioclimatique du bâti ancien - notamment sur les typologies récurrentes dans les villages / centres-bourgs tels que Fontaine lès Dijon

Le mémoire de fin de formation vient attester la validation des acquis de fin de formation et l'assiduité du stagiaire. Suite à la lecture et la soutenance du mémoire de fin de formation, le jury d'experts de l'édition 2014/2015 a validé la délivrance du Certificat Supérieur de Spécialisation.

Fait à Dijon, le 19 novembre 2015

Conseil Régional de l'Ordre des
Architectes Bourgogne

Bourgogne Bâtiment
Durable

IFRB Bourgogne

Université des Métiers du
Bâtiment de Bourgogne

ADEME Bourgogne

Scop les 2 rives

les
2
rives

S C O P

ORDRE DES
ARCHITECTES

ADEME
Agence de l'Environnement
et de la Maîtrise de l'Énergie
DIRECTION RÉGIONALE
BOURGOGNE

Bourgogne
Bâtiment Durable

UMBB



Projets de concours

Concours d'idées

Maison des Architectes

Le Projet se situe dans l'eco-quartier de l'Arsenal au sud de Dijon .

Maitre d'Ouvrage:
Conseil Regional de l'Ordre des Architectes de Bourgogne.

Projet:
Transformation de la maison du colonel en nouveau siège du conseil regional de l'ordre des architectes de bourgogne.


Enveloppe des travaux:
Travaux du batiments et les aménagements extérieurs :580 000 Euro TTC

France
2014




ACCESSIBILITE / STATION-RÉVÉNT


Type 1 : Escier 10'

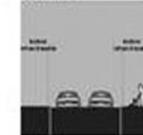

Type 2 : Escier de secours

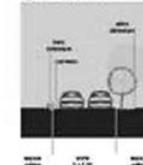


Type 3 : Escier polynôme

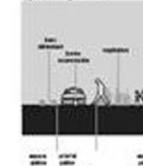


L'interpartier de l'Arsenal est un quartier polyfonctionnel avec une forte proximité avec les différents services (Écoles, crèches et les services administratifs).

Cette solution de stationnement est développée au sein de la ZAC. Elle est conçue pour être à l'échelle de l'ensemble des services. 

*Transformation de la maison du colonel
en nouveau siège du conseil regional de
l'ordre des architectes de bourgogne.*

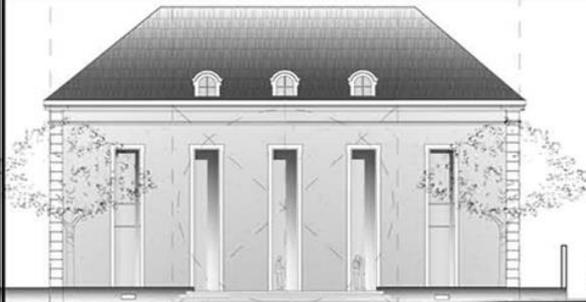

ENTREE PRINCIPALE
AVENUE JEAN JAURES Ech: 1/150

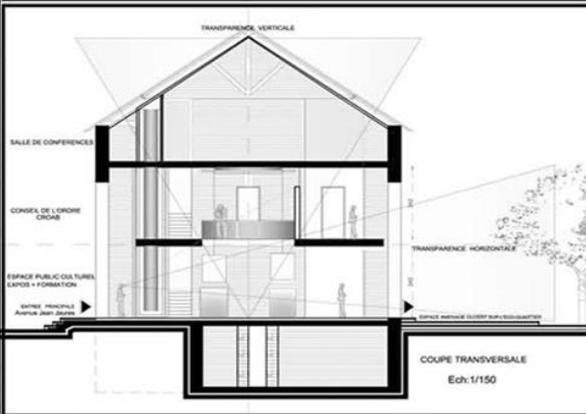


COUPE TRANSVERSALE
Ech: 1/150



VUE DE L'ENTREE PRINCIPALE COTE AVENUE JEAN JAURES



Maison des Architectes



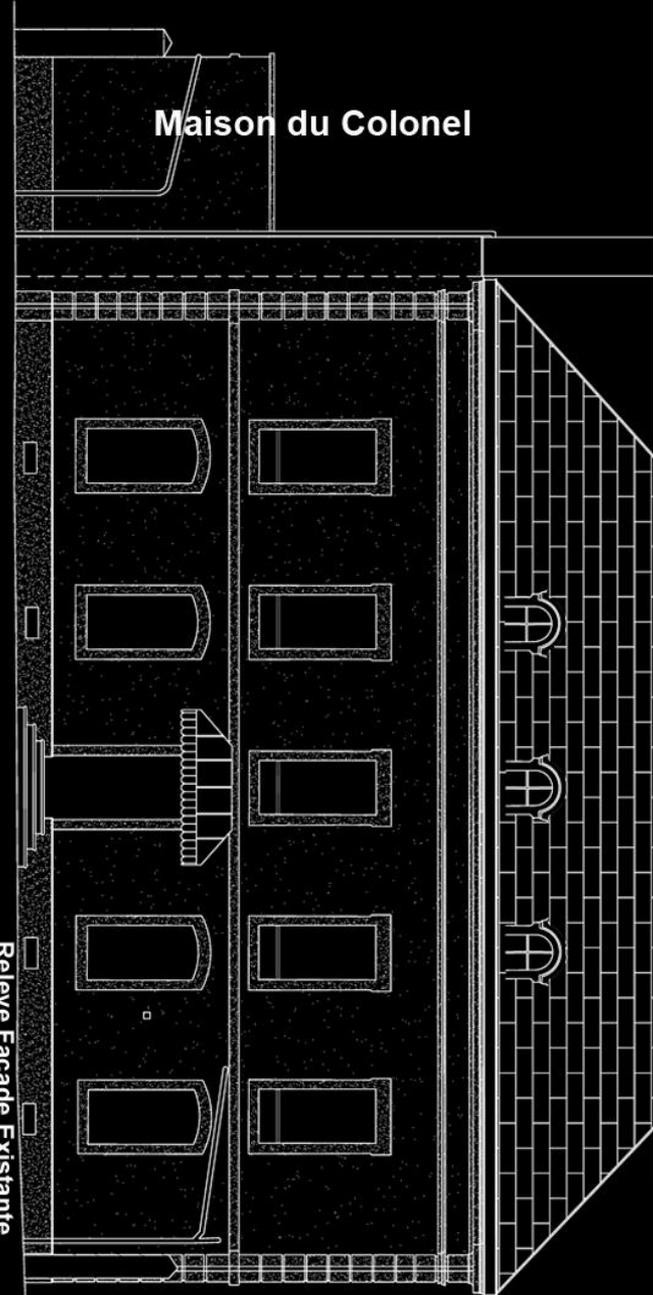


Maison du Colonel



Releve Facade Existante

Transformation de la maison du colonel en nouveau siège du conseil regional de l'ordre des architectes de bourgogne.

Maison des Architectes

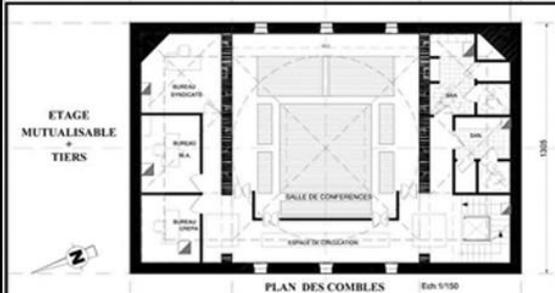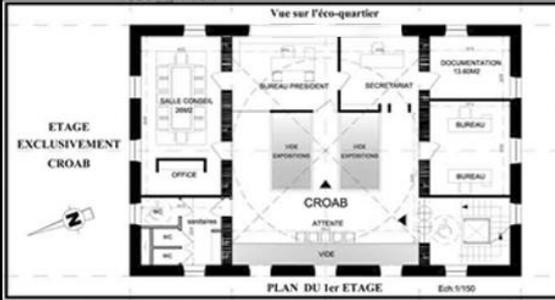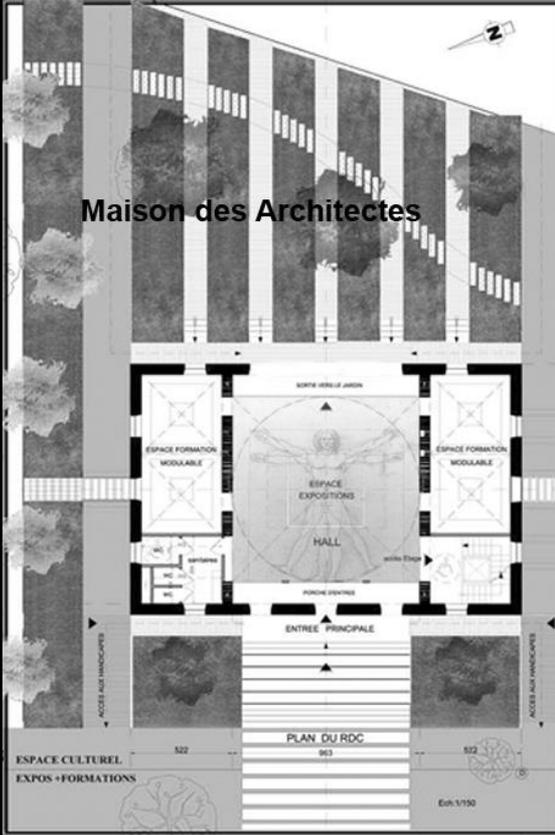

Maison du Colonel Plans Existants

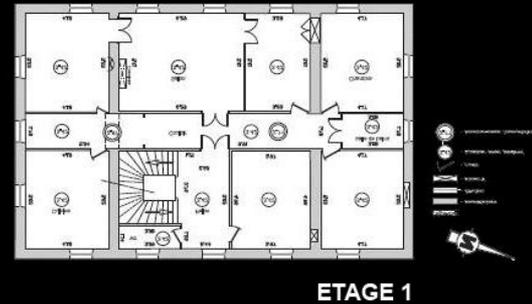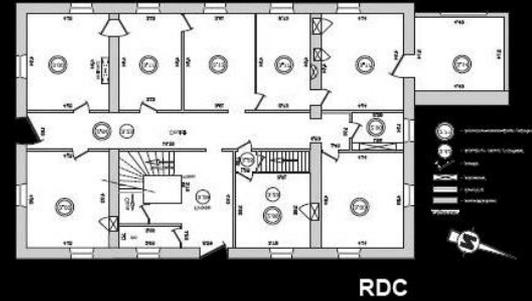









Les réalisations en France

- Réhabilitation et Extension de plusieurs maisons individuelles
- Réhabilitation de plusieurs logements
- Réhabilitation de bureaux et cabinets médicaux

Réhabilitation d'une maison individuelle des années 90












Réhabilitation d'une maison individuelle des années 60

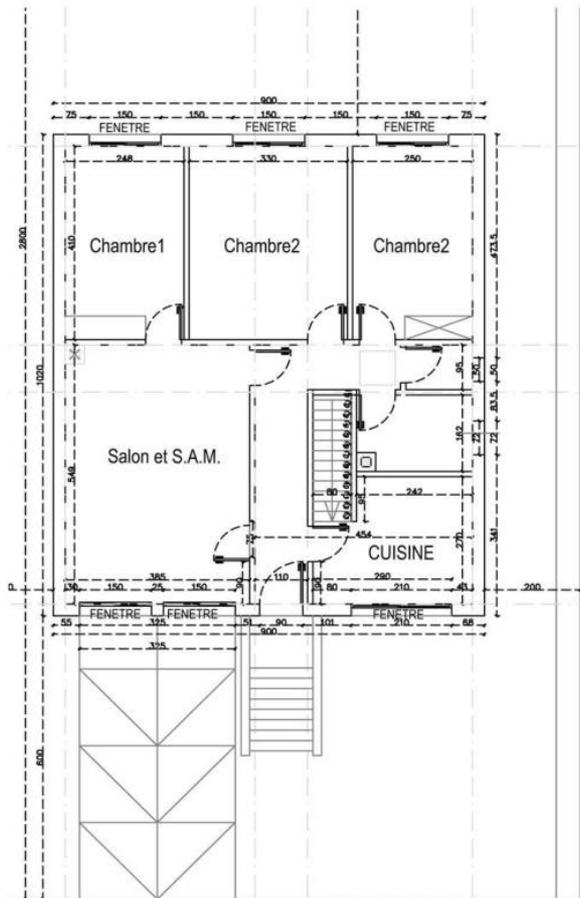

RDC AVANT TRAVAUX



LES COMBLES
AVANT TRAVAUX



LES PARTITIONS AVANT TRAVAUX



Architectes

Guitta ANTOUN HADDAD
Grace ANTOUN PEREDO

NOM DU PROJET:

REHABILITATION D'UNE MAISON INDIVIDUELLE A AVON

NOUVELLE REPARTITION DE L'ESPACE

RENFORCEMENT DES STRUCTURES

AMENAGEMENT DES COMBLES

ISOLATION DES MURS EXTERIEURS

NOUVELLES OUVERTURES (PORTES, FENETRES)



Architectes

Guitta ANTOUN HADDAD
Grace ANTOUN PEREDO

NOM DU PROJET:

REHABILITATION D'UNE MAISON INDIVIDUELLE A AVON

NOUVELLE REPARTITION DE L'ESPACE


RENFORCEMENT DES STRUCTURES

AMENAGEMENT DES COMBLES


DURANT LES TRAVAUX

Date: 2013

Aménagement intérieur d'un appartement

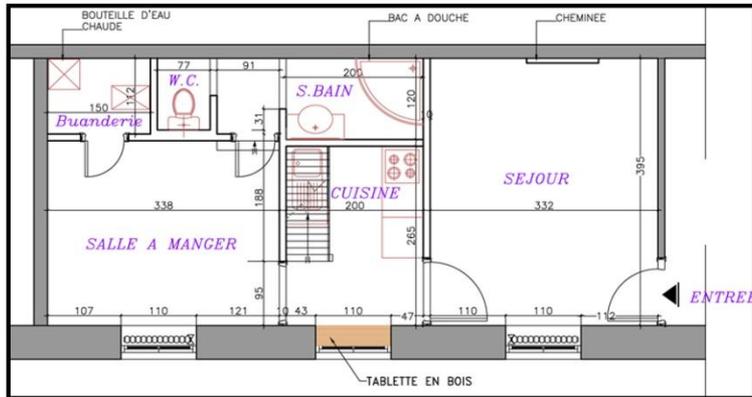

RDC AVANT TRAVAUX

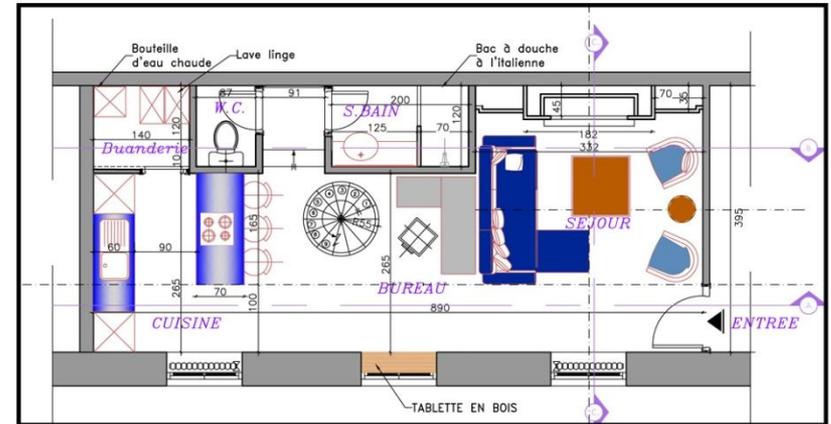

RDC APRES TRAVAUX



COUPE A-A



Architecte

Guitta ANTOUN HADDAD
 44, Rue du Cottage
 21121 Fontaine Les Dijon
 Tél: 0618752212
 mail: guittahaddad@aol.com

NOM DU PROJET:

REHABILITATION D'UN LOGEMENT INDIVIDUEL A DIJON

Maître d'ouvrage: privé

Date: Juillet 2013

Electricité, Plomberie mises aux normes
Nouvelle répartition de l'espace
Nouvel escalier hélicoïdal reliant l'espace jour à l'espace nuit
Bel espace jour lumineux et contemporain



Rénovation d'un cabinet dentaire




Les réalisations au Liban avec MAK Contracting

- Construction d'un hôtel de 5 étoiles « Four Seasons Hotel- Liban »
- Réhabilitation de plusieurs villas à Sawfar
- Réalisation d'un film 3D sur le parking de l'aéroport international de beyrouth - liban

Construction d'un hôtel

Four Seasons Hôtel 5* - Beyrouth - Liban




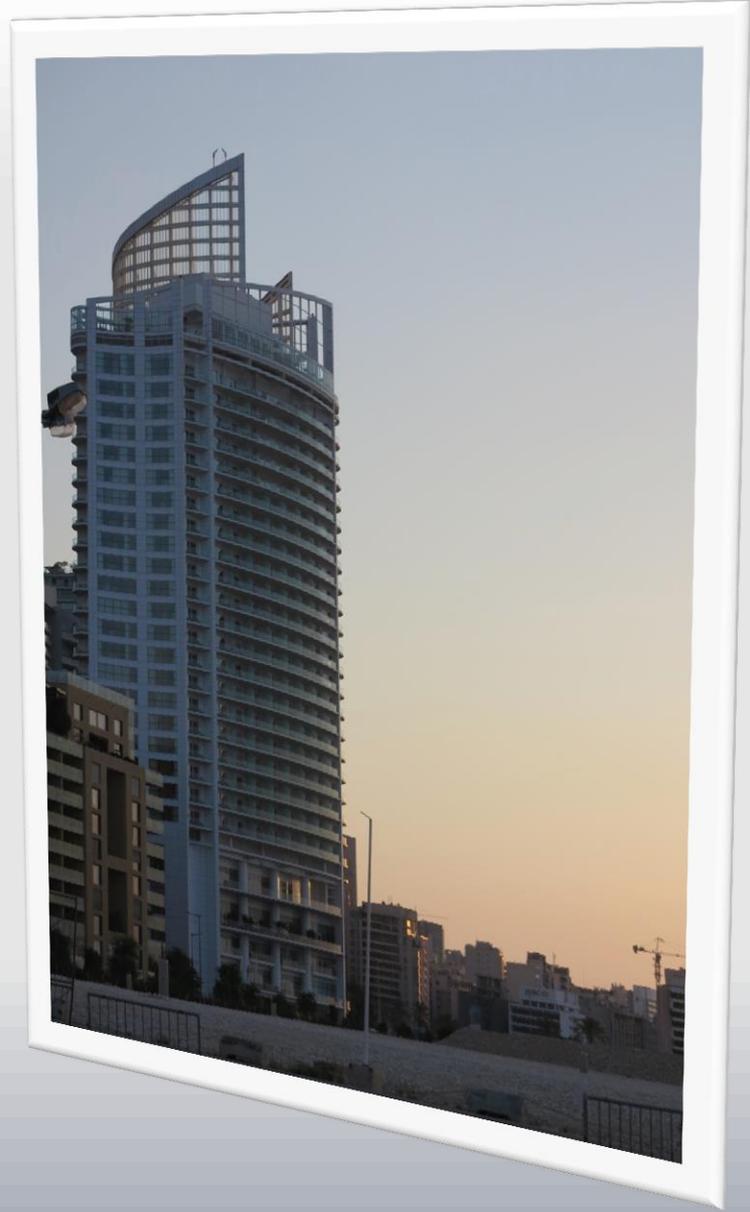

Aménagement intérieur d'un chalet de montagne





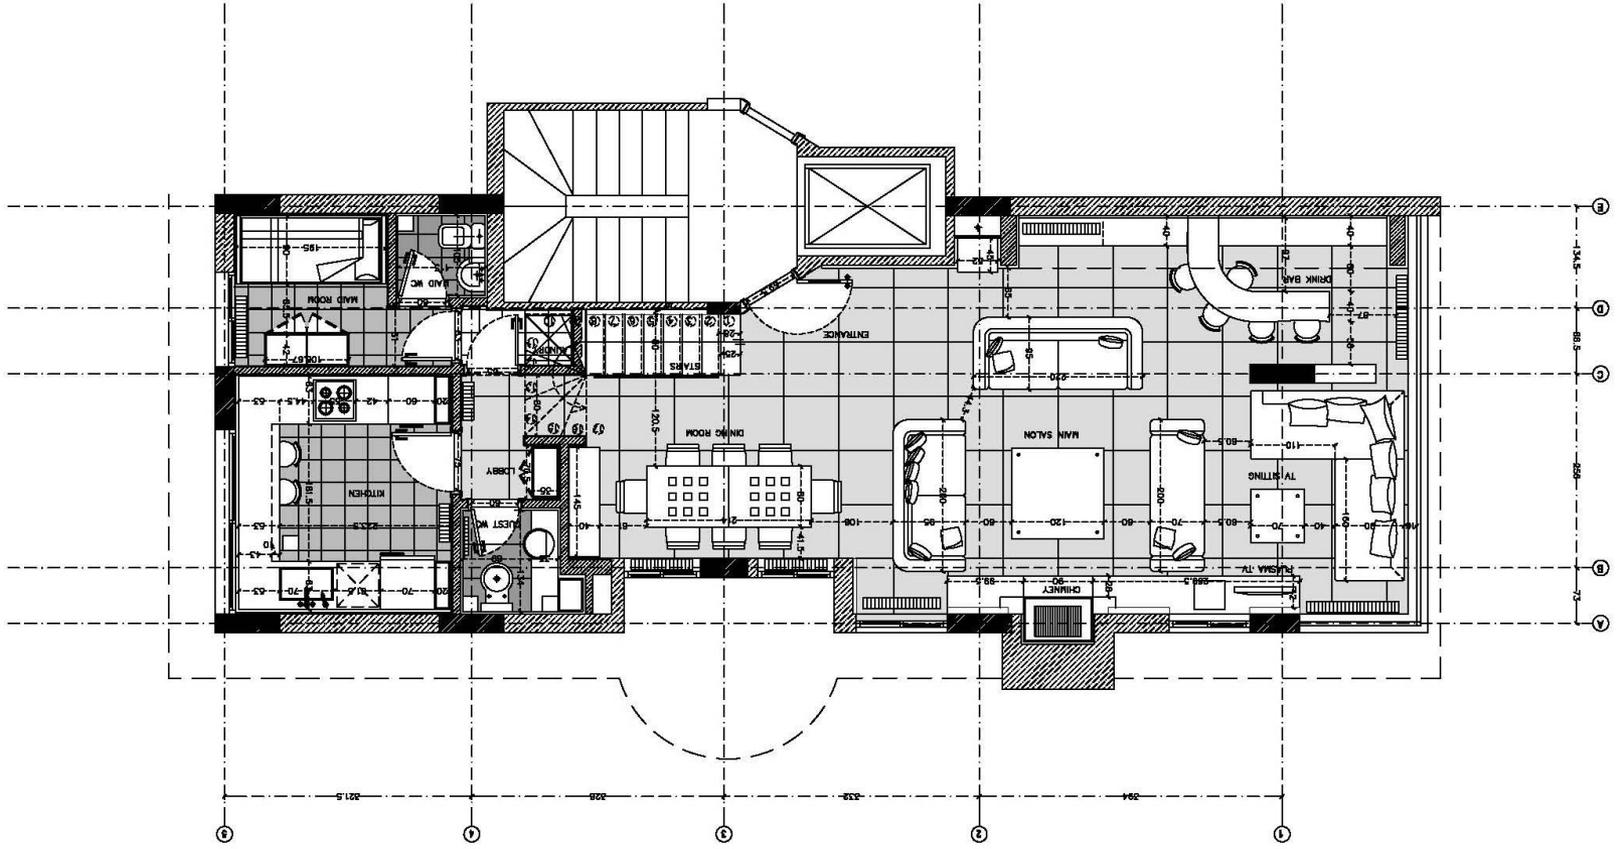

**Aménagement intérieur d'un appartement
« Architecture intérieure »**





Portfolio

Guitta ANTOUN HADDAD

