



COUPE 1-1
ECHELLE 1/20ème

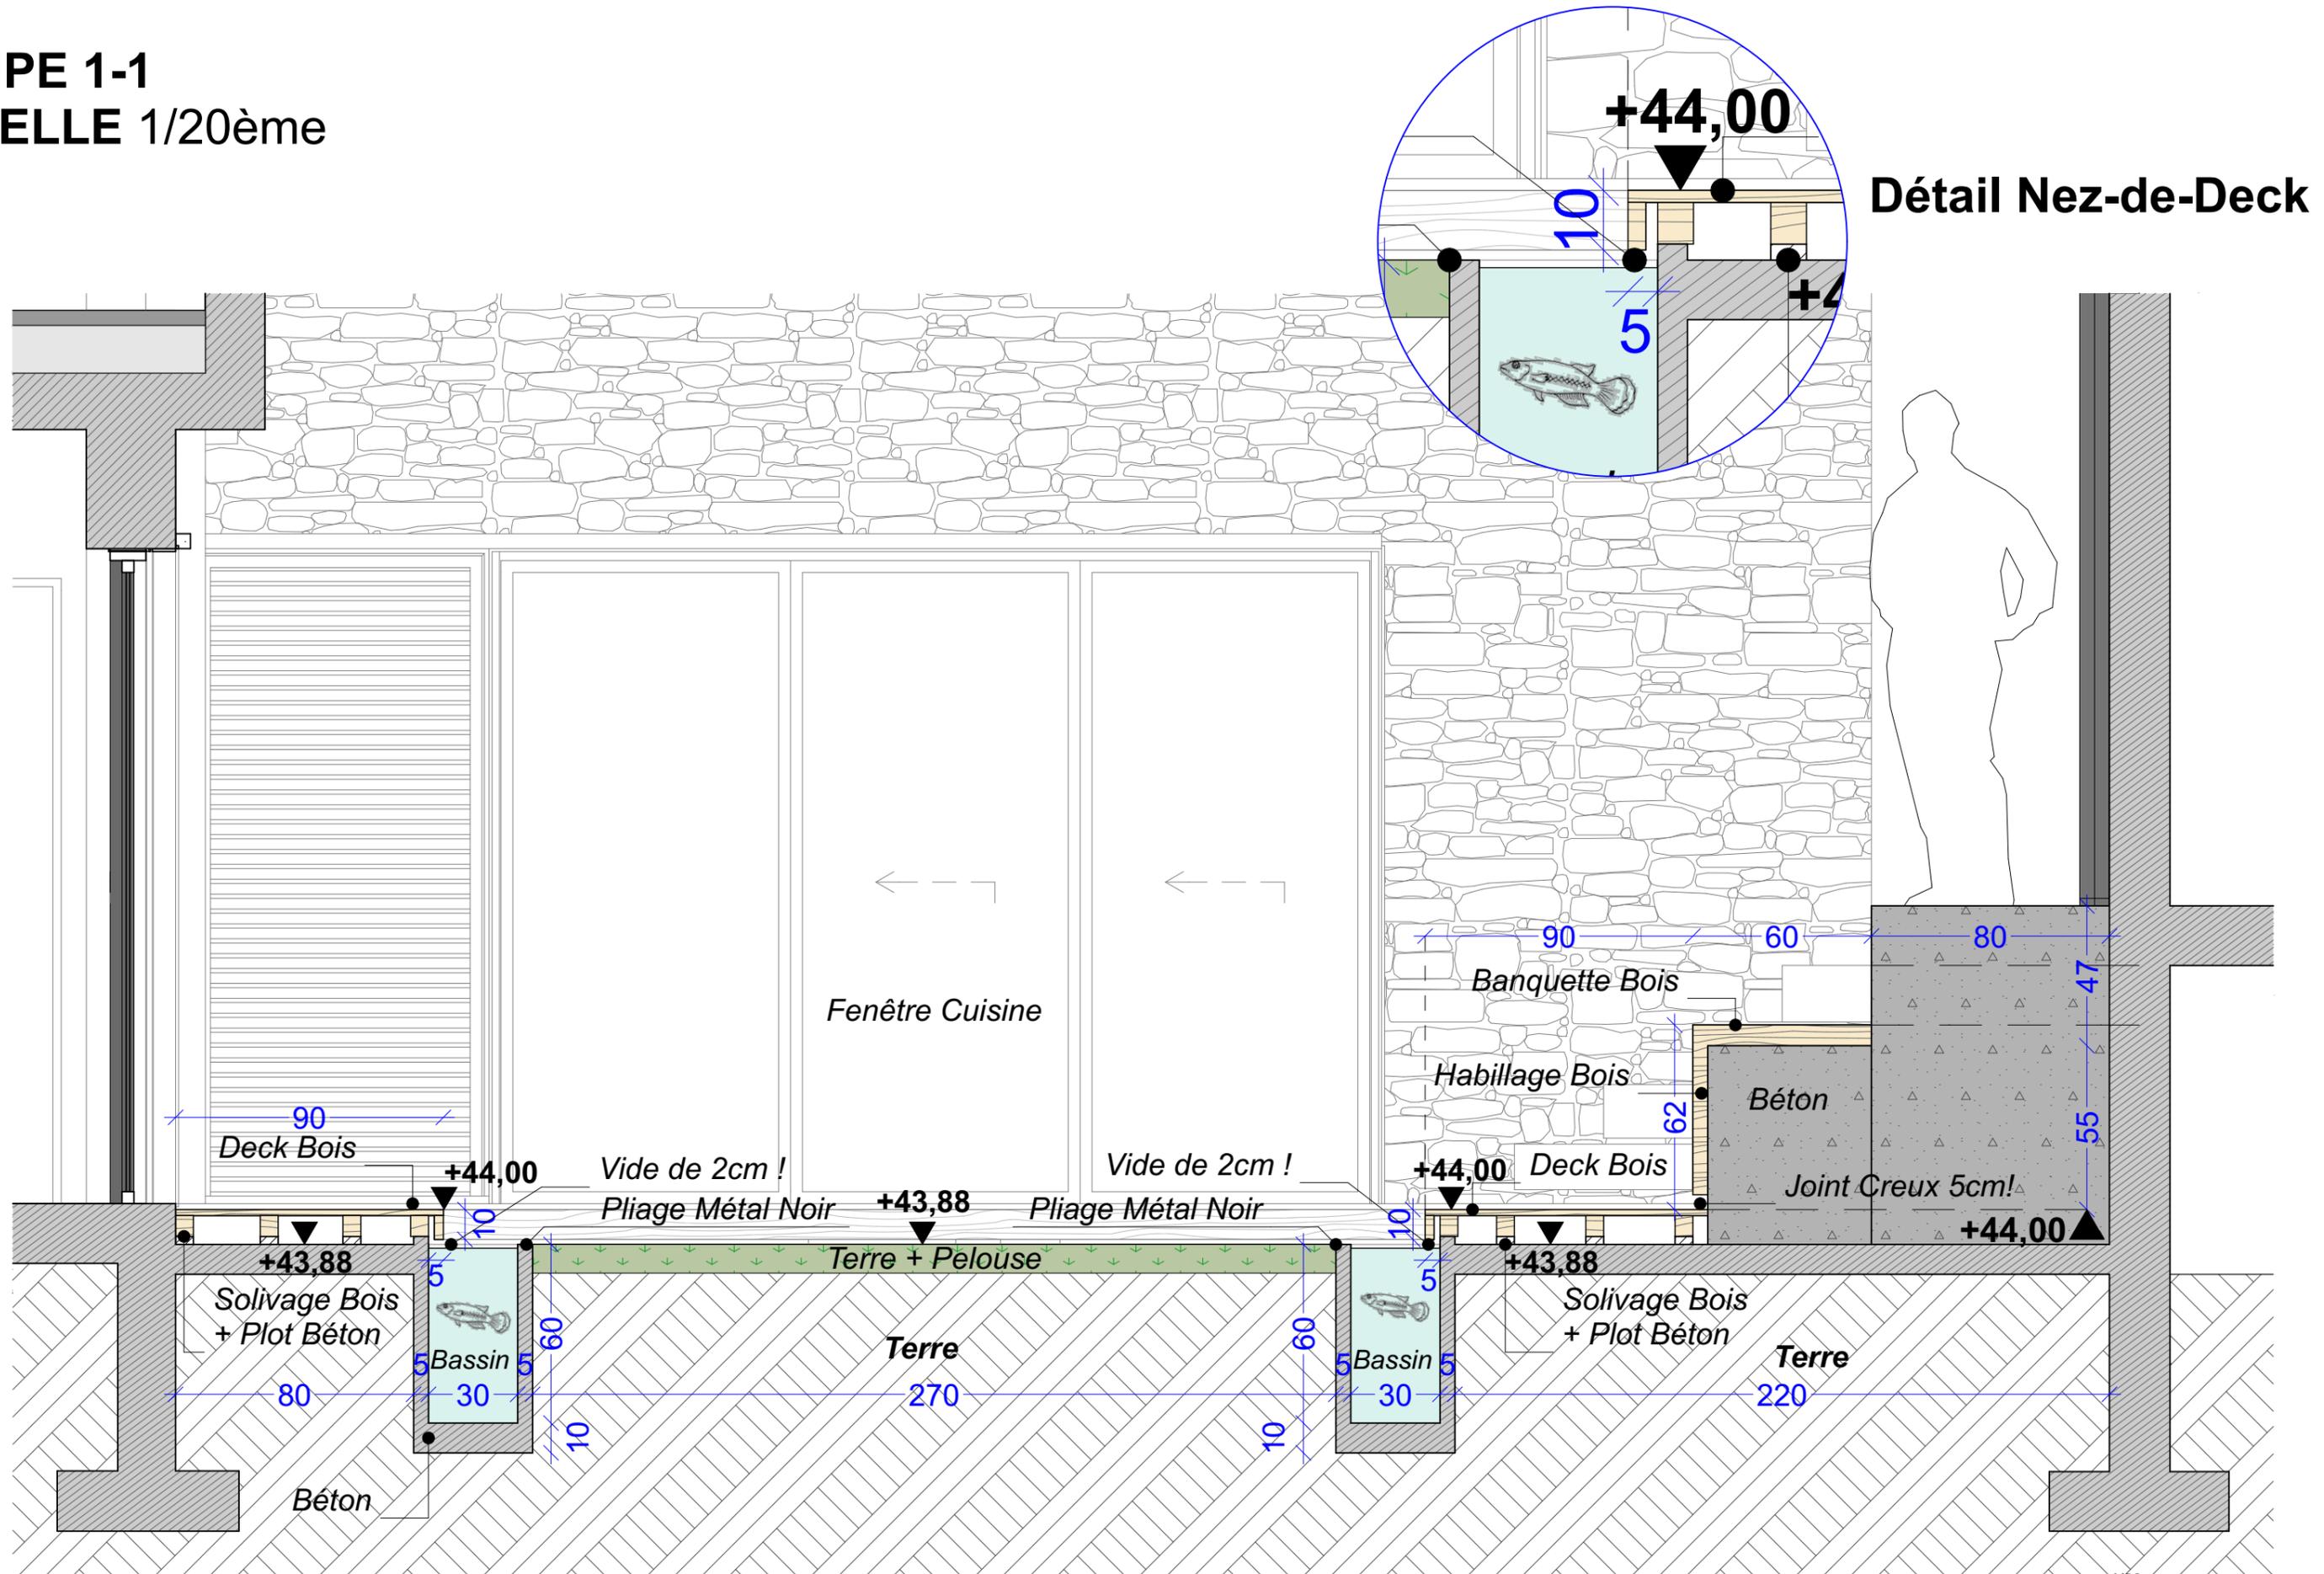

DETAIL PATIO CES PLANS NE SONT PAS DES DETAILS D'EXECUTION, RESTANT A LA CHARGE DE L'ENTREPRISE
 LES DIMENSIONS SONT A ADAPTEES SUR SITE

COUPE 2-2
ECHELLE 1/20ème

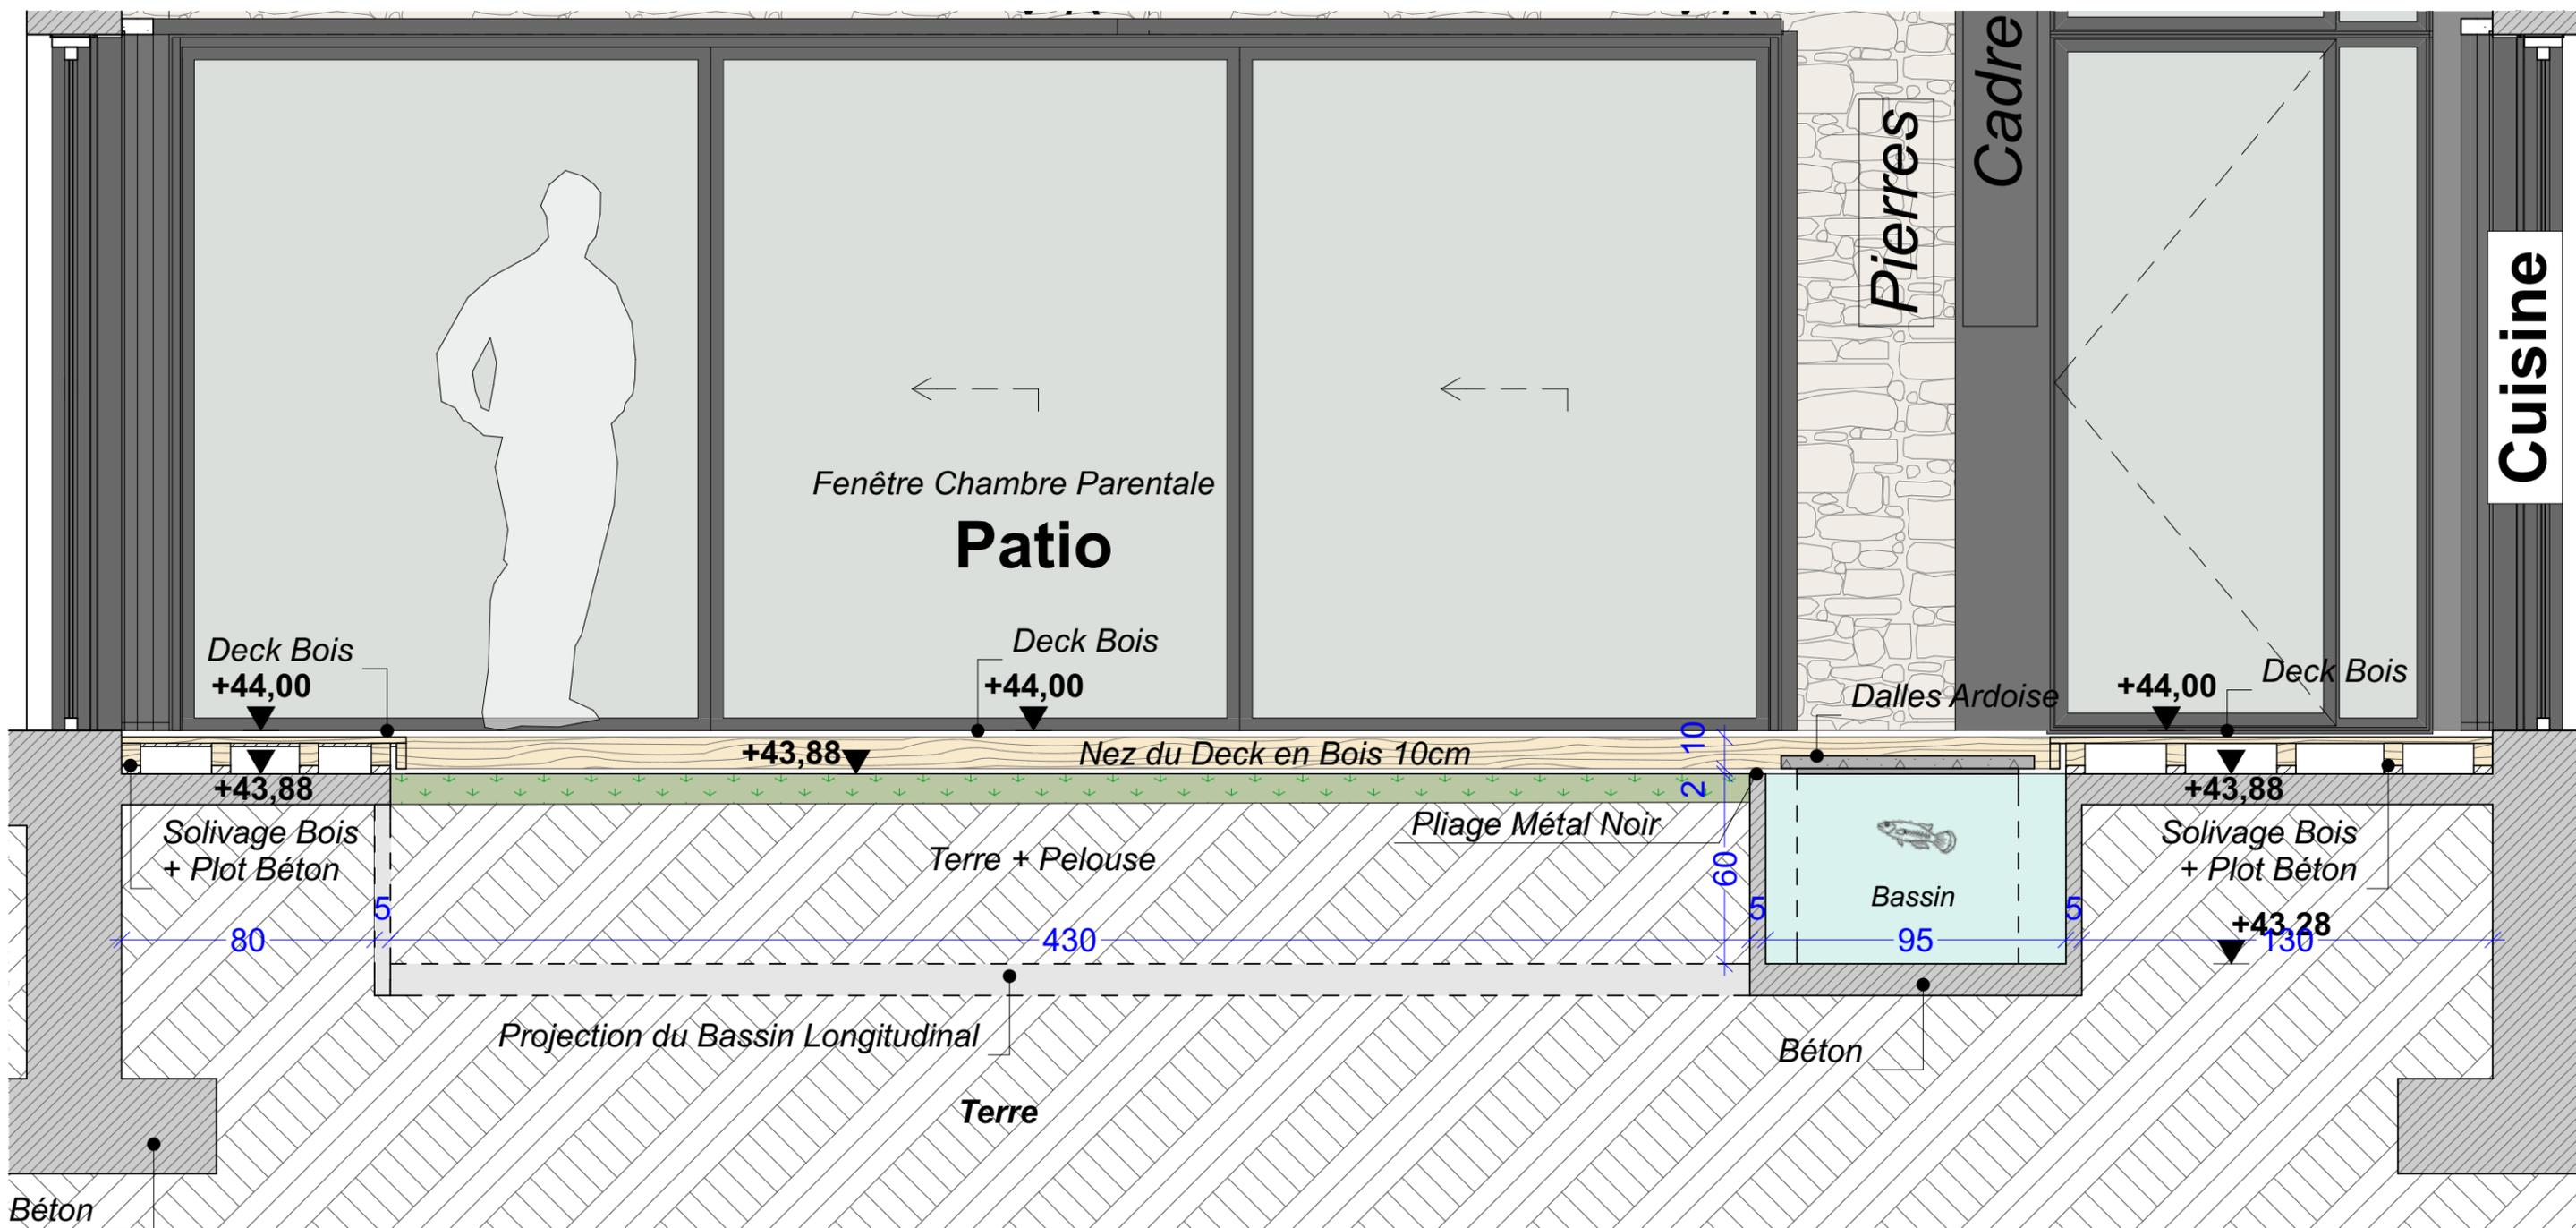

DETAIL PATIO

CES PLANS NE SONT PAS DES DETAILS D'EXECUTION, RESTANT A LA CHARGE DE L'ENTREPRISE
LES DIMENSIONS SONT A ADAPTEES SUR SITE

PERSPECTIVES



DETAIL PATIO

CES PLANS NE SONT PAS DES DETAILS D'EXECUTION, RESTANT A LA CHARGE DE L'ENTREPRISE
LES DIMENSIONS SONT A ADAPTEES SUR SITE

PERSPECTIVES



DETAIL PATIO CES PLANS NE SONT PAS DES DETAILS D'EXECUTION, RESTANT A LA CHARGE DE L'ENTREPRISE
LES DIMENSIONS SONT A ADAPTEES SUR SITE

PERSPECTIVES



DETAIL PATIO

CES PLANS NE SONT PAS DES DETAILS D'EXECUTION, RESTANT A LA CHARGE DE L'ENTREPRISE
LES DIMENSIONS SONT A ADAPTEES SUR SITE