


# Maison B - 250m2 - La Ronde

APS - 2016

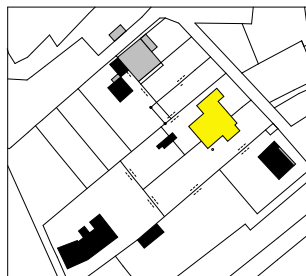

Cadastre - 1/4000




Sylvie Mimbré  
architecte

# Maison C - 100m2 - La Tessoualle


Faisabilité - 2016



Cadastre - 1/2000

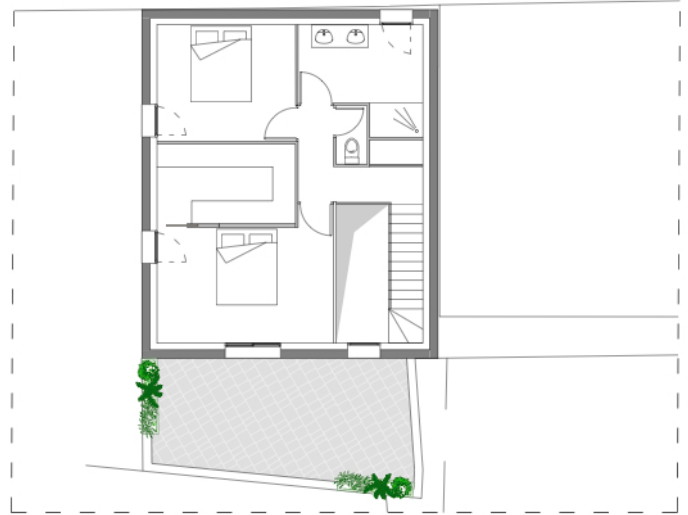

Etage

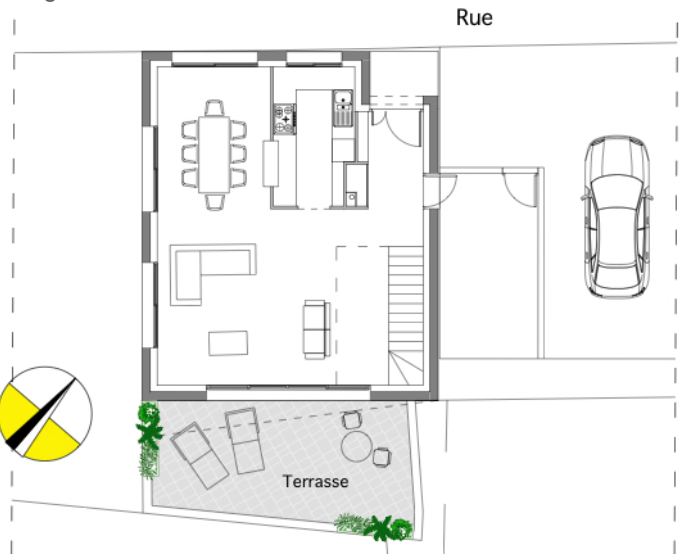


Rez-de-chaussée

0 1 2 5




Sylvie Mimbré  
architecte

**Maison A** - 240m<sup>2</sup> - St Hilaire La Palud  
Chantier - 2014-2015

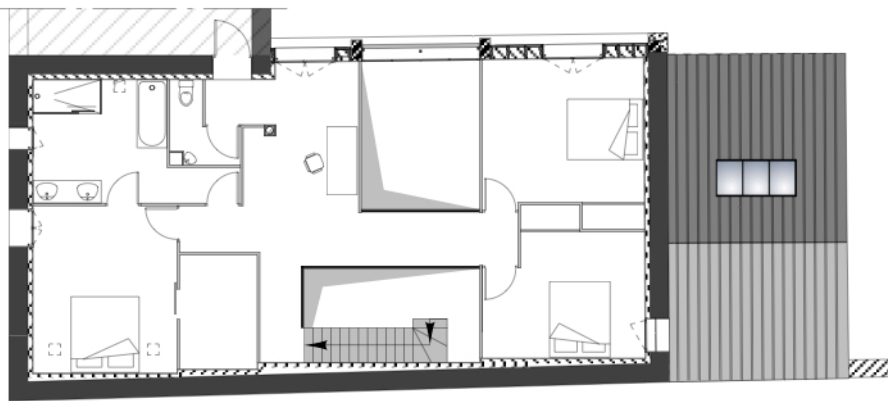

Etage

0 1 2 5

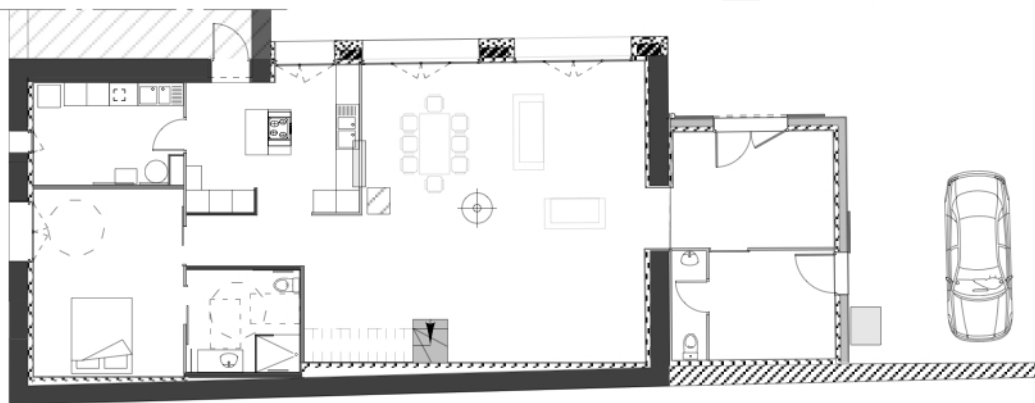

Rez-de-chaussée




Sylvie Mimbré  
architecte




# Rénovation H - 90m2 - Marans

Chantier - 2014

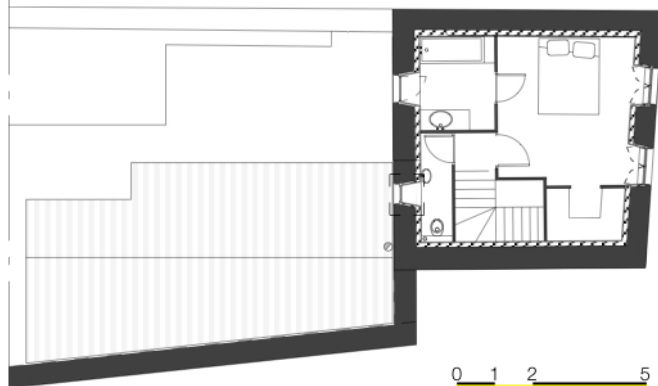


Etage

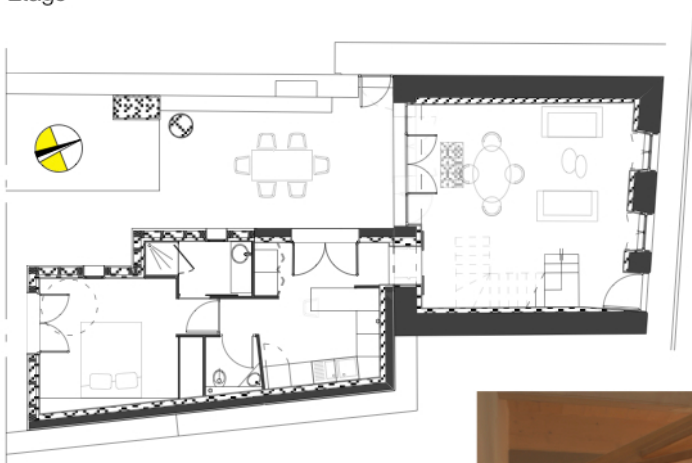

Rez-de-chaussée





Sylvie Mimbré  
architecte

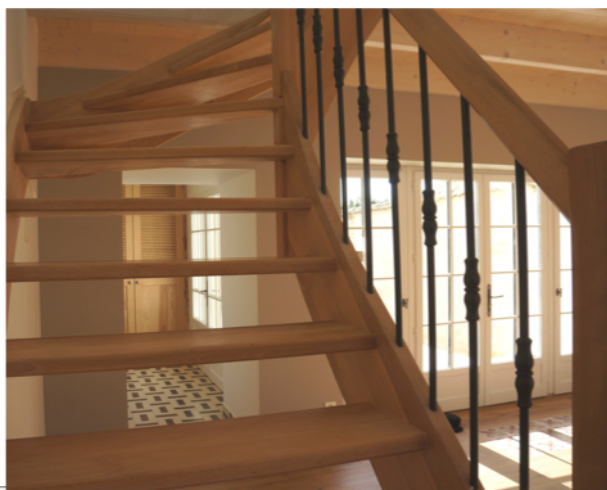


# Rénovation I - 210m2 - St Laurent sur Sèvre


Chantier - 2014

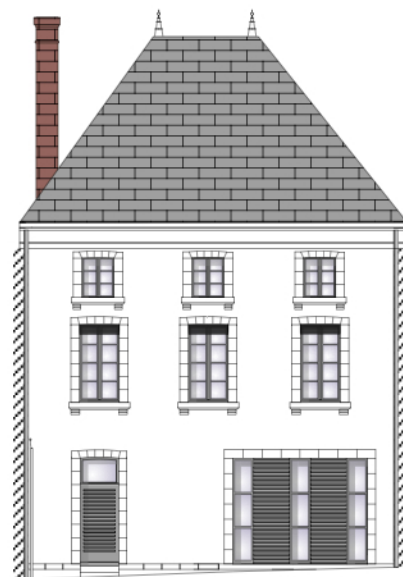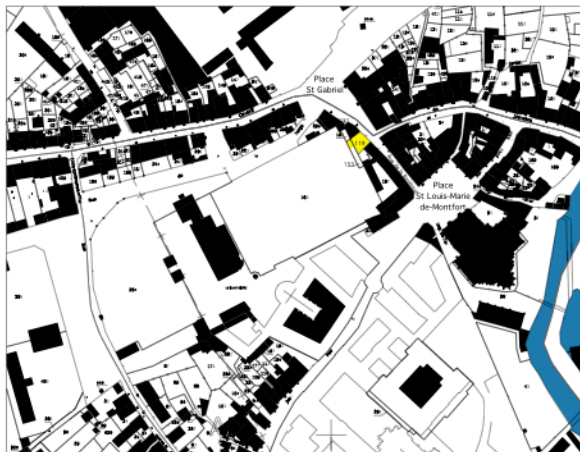

Sylvie Mimbré  
architecte

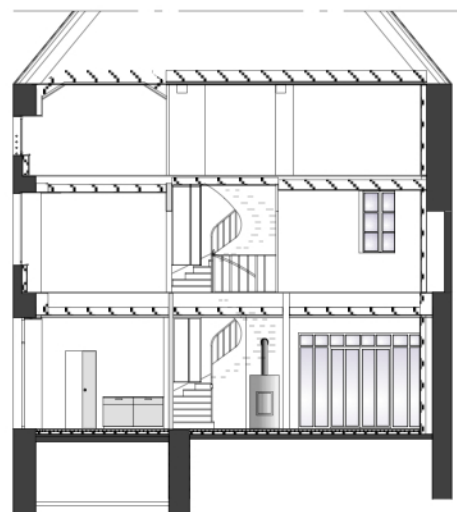


0 1 2 5

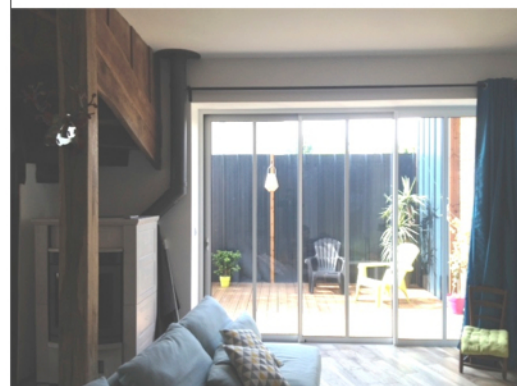

## Extension D - 35m<sup>2</sup> - La Ronde



Chantier - 2015

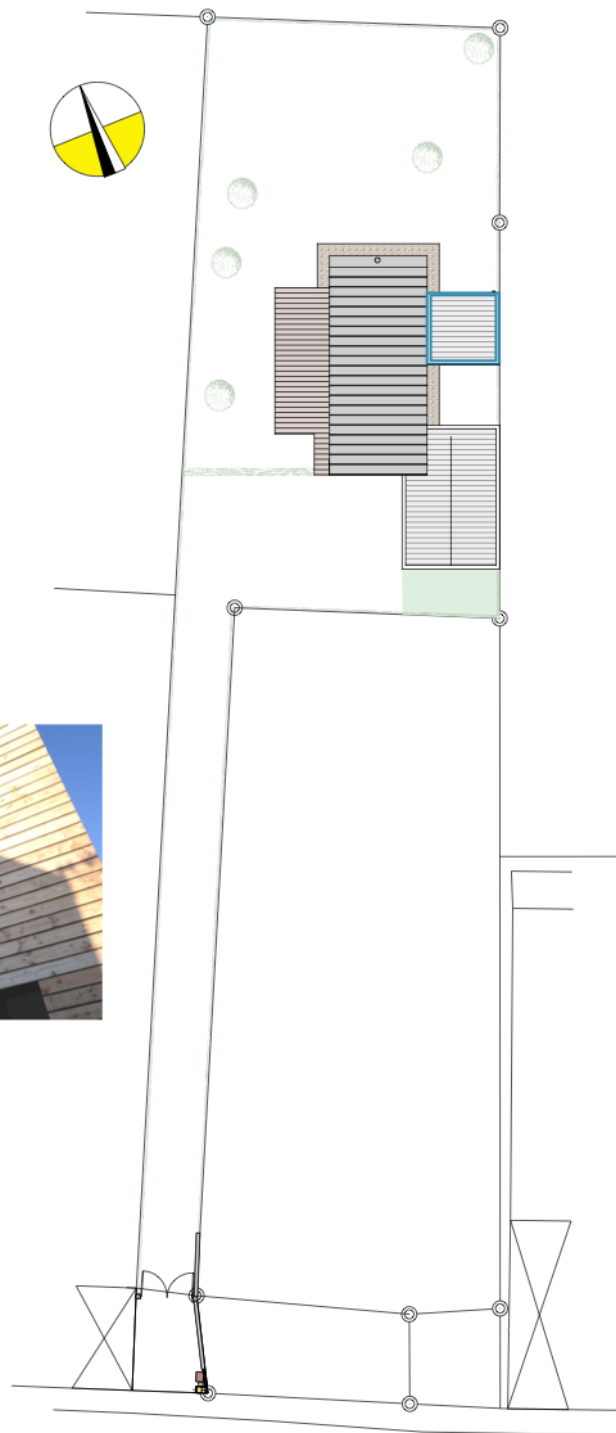

Sylvie Mimbré  
architecte

**Marché couvert** - 410m2 - Ferrière d'Aunis

Esquisse - 2016

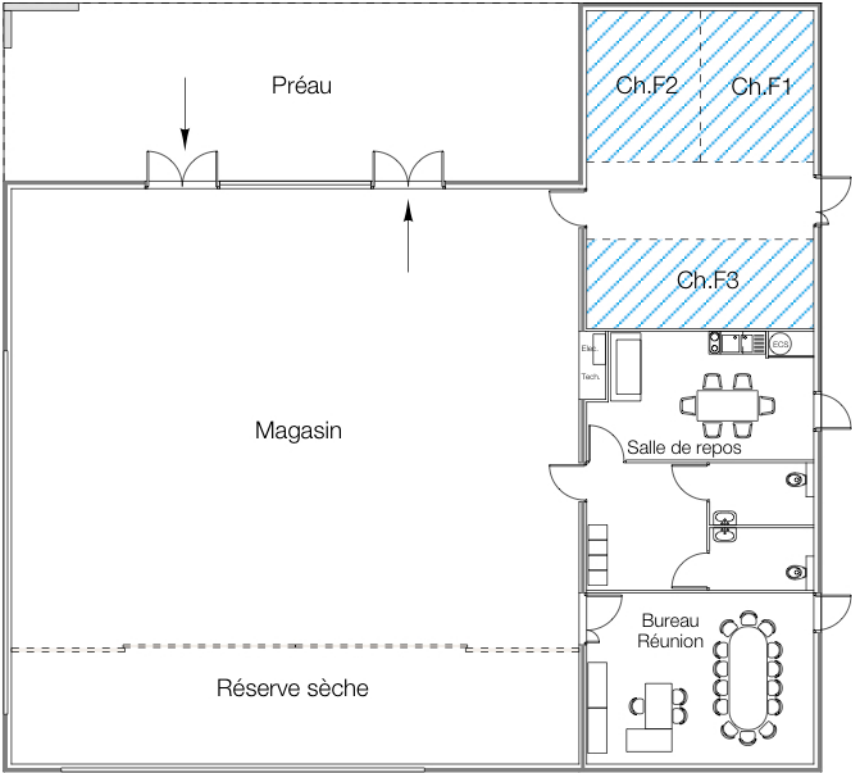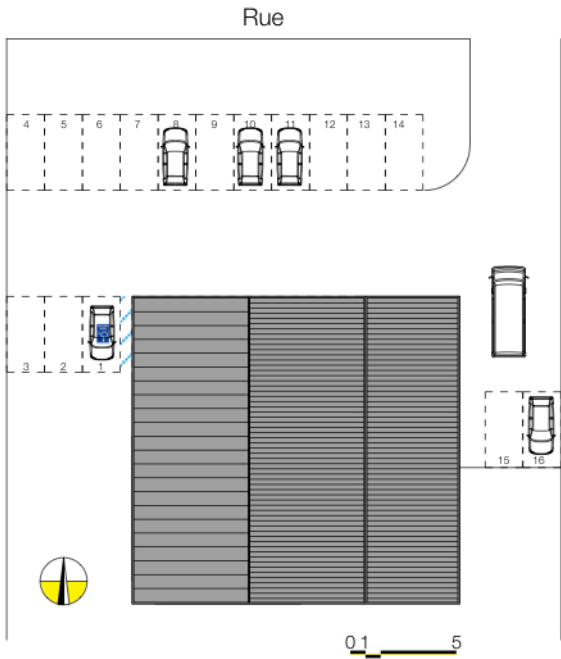

Sylvie Mimbré  
architecte