

# PORTFOLIO

**Claire JULIA** - architecte hmonp

06 70 42 90 53

c.julia.architecte@gmail.com

entreprise individuelle

SIRET : 879 591 808 00016




# ÉGLISE SAINT ÉTIENNE

Maîtrise d'ouvrage : Mairie de Belcastel - DRAC Occitanie  
Date de réalisation : étude en cours  
Budget : 800 000€ HT (estimation en cours)  
Localisation : Belcastel

Rénovation et mise en sécurité de l'église de Belcastel dont le clocher fortifié et classé à l'inventaire des monuments historique.


La mission comprend, comprenant :

- la mise ors d'eau du bâtiment ;
- la rénovation de la couverture en tuile canal ;
- la rénovation de la charpente pour la nef et les chapelles avec le remplacement et/ou le renforcement des pièces ;
- la rénovation des vitraux ;
- la rénovation d'une fresque dans le baptistère ;
- la mise aux norme et la protection du réseaux électrique de l'ensemble de l'édifice ;
- la rénovation du clocher et de ses éléments structurant.

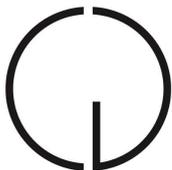

**Claire JULIA** - architecte hmonp

06 70 42 90 53 / c.julia.architecte@gmail.com / entreprise individuelle / SIRET : 879 591 808 00016

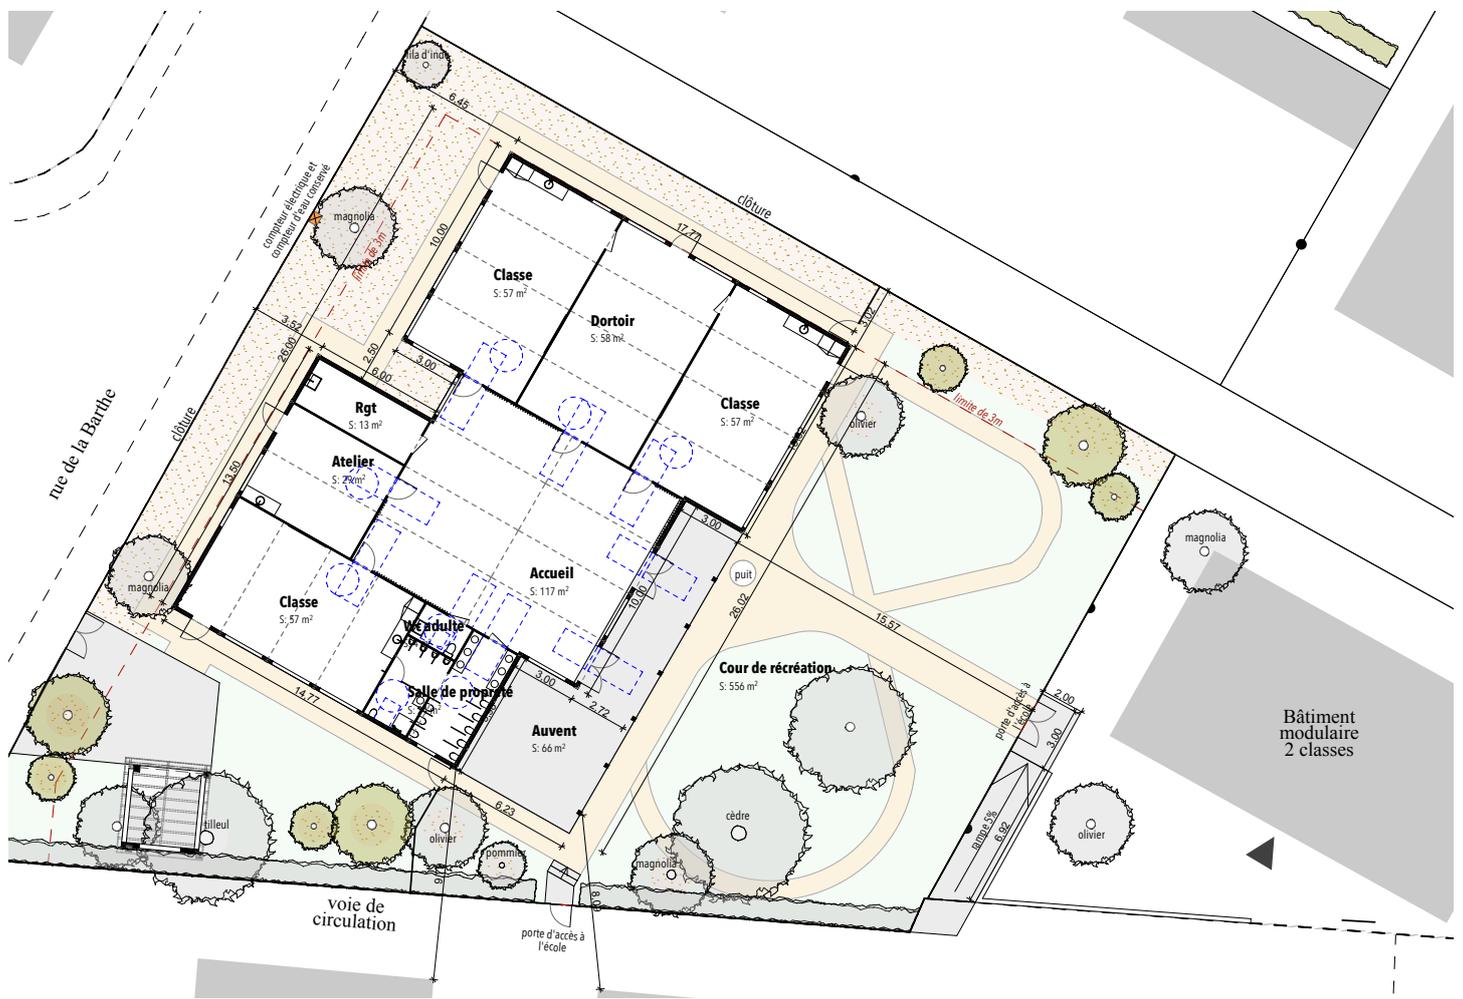


# ÉCOLE MATERNELLE

Maîtrise d'ouvrage : Mairie de Castelginest  
 Date de réalisation : consultation des entreprises en cours  
 Budget : -  
 Localisation : Castelginest


Construction temporaire en bungalows pour l'aménagement de 3 classes, 1 dortoir et 1 atelier le temps de la réalisation des travaux sur l'école maternelle. le projet est d'environ 500m<sup>2</sup>, comprenant :

- l'aménagement intérieur de l'école ;
- la construction d'un auvent sur la cours de récréation ;
- le respect des règles d'accessibilité PMR et de sécurité incendie ;
- l'aménagement de la cours de récréation entièrement végétales et avec la création de jeux pour enfants avec les végétaux existants sur place ;
- l'aménagement des accès à l'école existante mitoyenne ;
- la pose de clôtures avec l'espace public.

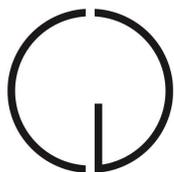

**Claire JULIA** - architecte hmonp

06 70 42 90 53 / c.julia.architecte@gmail.com / entreprise individuelle / SIRET : 879 591 808 00016

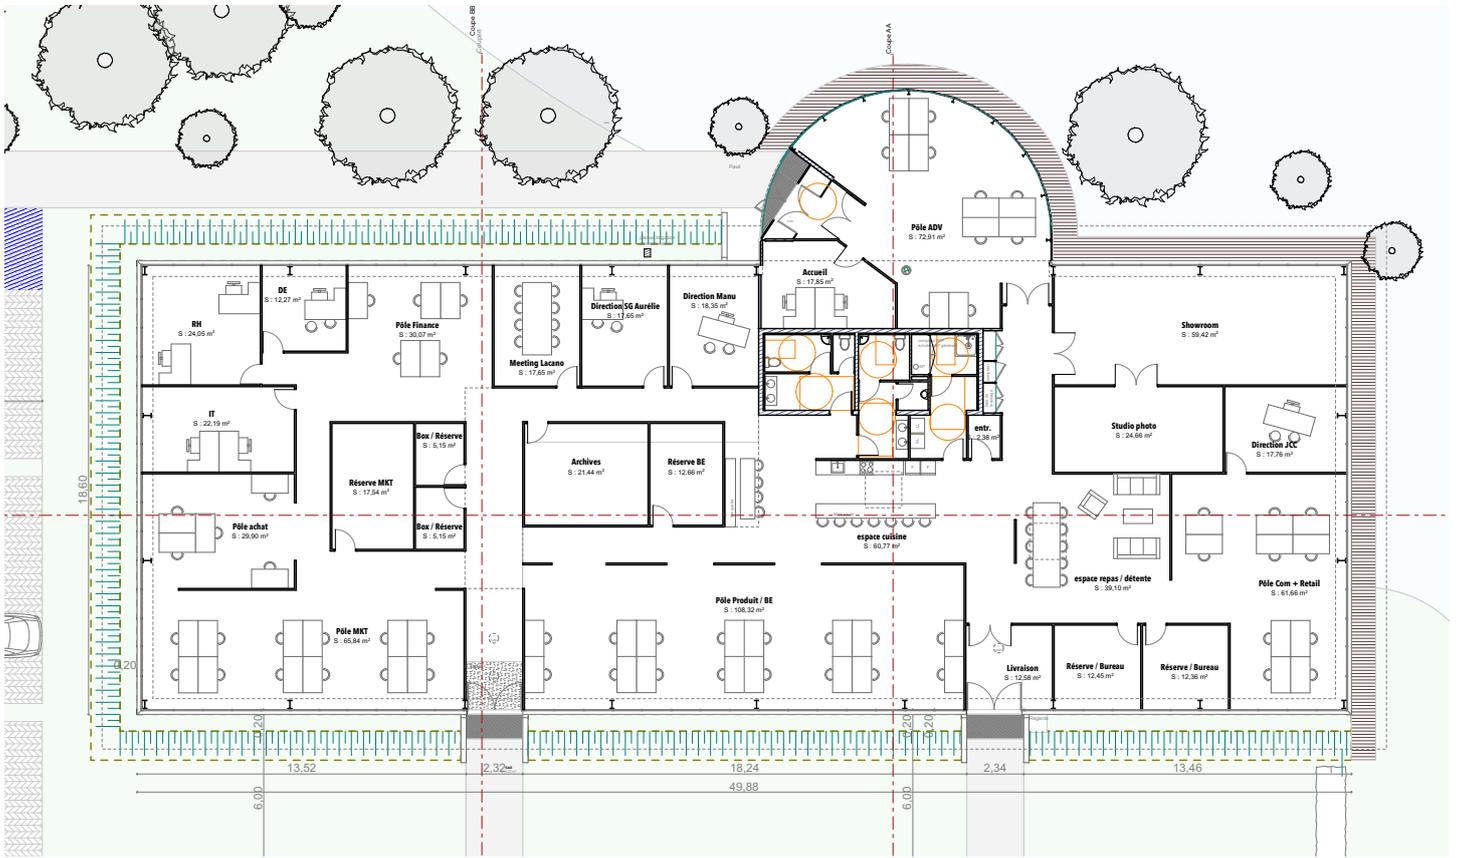

# BUREAUX

Maîtrise d'ouvrage : Oxbow  
 Date de réalisation : 2023 (instruction du dossier en cours)  
 Budget : 1M € HT (estimation en cours)  
 Localisation : Mérignac


Aménagement de nouveaux espaces de bureaux pour le siège social de la marque Oxbow. le projet comprend :

- la rénovation complète du bâtiment existant en ossature acier ;
- rénovation de la couverture et de son étanchéité ;
- création d'un puit de jour dans la toiture ;
- rénovation complète des réseaux électrique et fluide ;
- aménagement des bureaux et salles attenantes ;
- aménagement des espaces extérieurs et des espaces de stationnement.



**Claire JULIA** - architecte hmonp

06 70 42 90 53 / c.julia.architecte@gmail.com / entreprise individuelle / SIRET : 879 591 808 00016

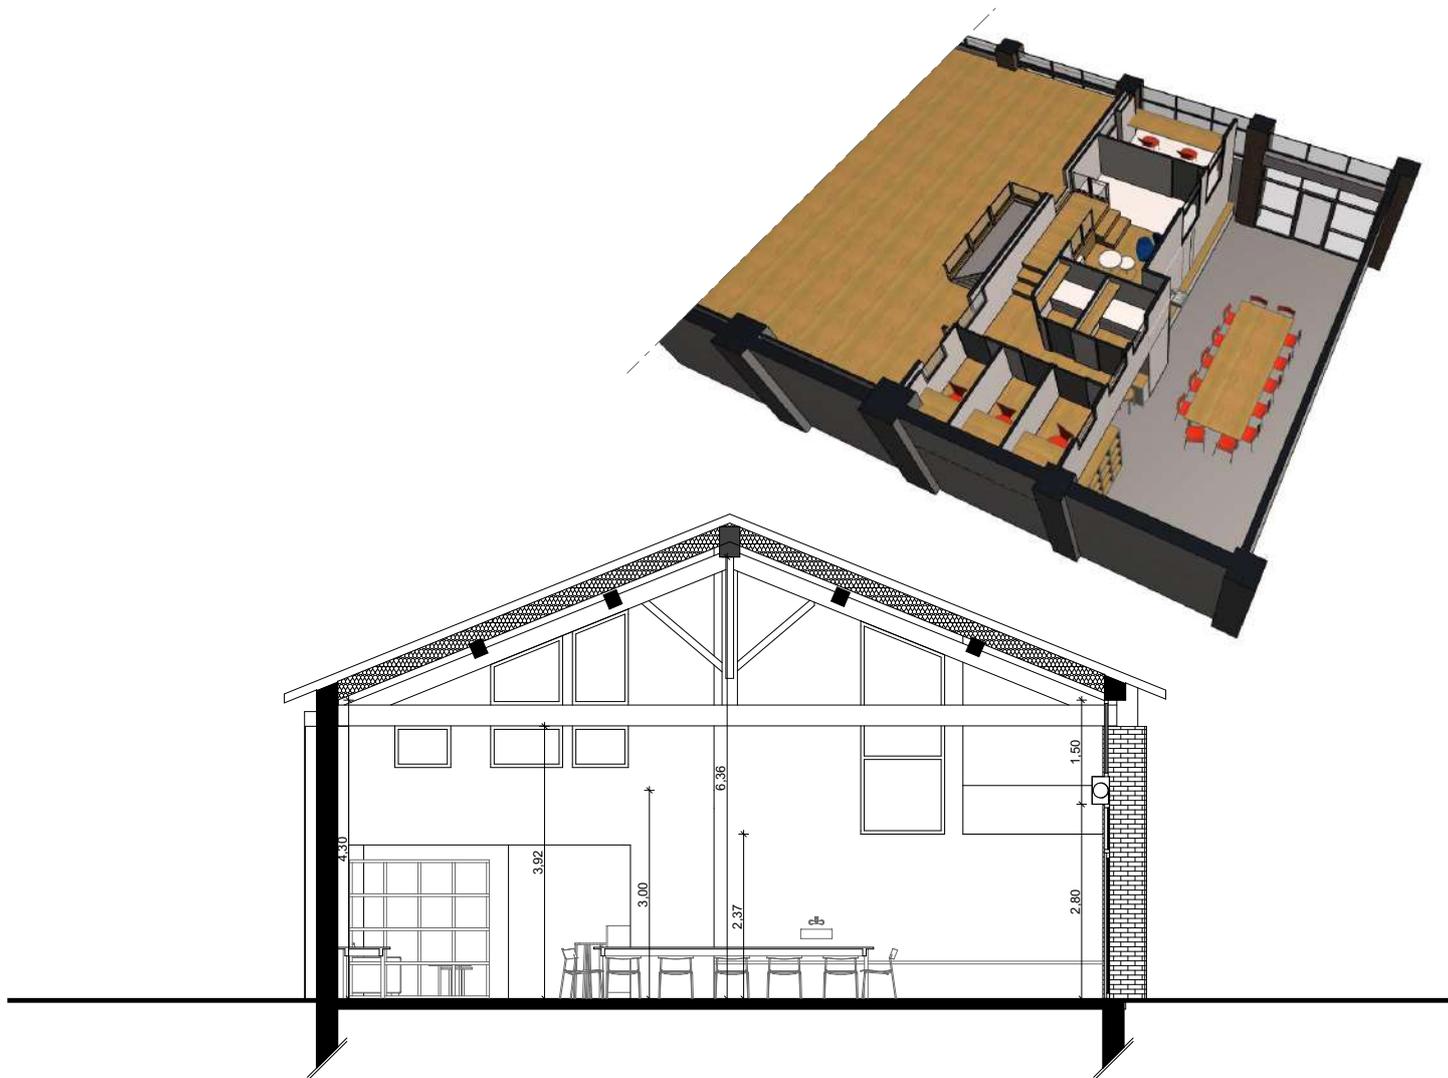

# BUREAUX

Maîtrise d'ouvrage : privée  
Date de réalisation : 2022-2023 (études en cours)  
Budget : -  
Localisation : Toulouse

Aménagement de nouveaux espaces de bureaux dans une ancienne longère, comprenant :

- modification des cloisonnements ;
- création d'une nouveaux plancher intermédiaire ;
- traitement acoustique de cabinets téléphoniques ;
- aménagement de mobilier à partir des contraintes structure du bâtiment ;
- modification des réseaux électrique, chauffage et climatisation.



**Claire JULIA** - architecte hmonp

06 70 42 90 53 / c.julia.architecte@gmail.com / entreprise individuelle / SIRET : 879 591 808 00016



# BUREAUX

Maîtrise d'ouvrage : privée  
Date de réalisation : 2022  
Budget : 55 000€ TTC  
Localisation : Toulouse


Aménagement d'un cabinet d'avocat en rez de chaussée d'un bâtiment en centre ville de toulouse, comprenant :

- aménagement des bureaux en possible location ;
- création d'un accès à la cave voutée en brique ;
- aménagement d'un espace de travail en sous-sol ;
- rénovation complète des réseaux électrique et fluide.



**Claire JULIA** - architecte hmonp

06 70 42 90 53 / c.julia.architecte@gmail.com / entreprise individuelle / SIRET : 879 591 808 00016

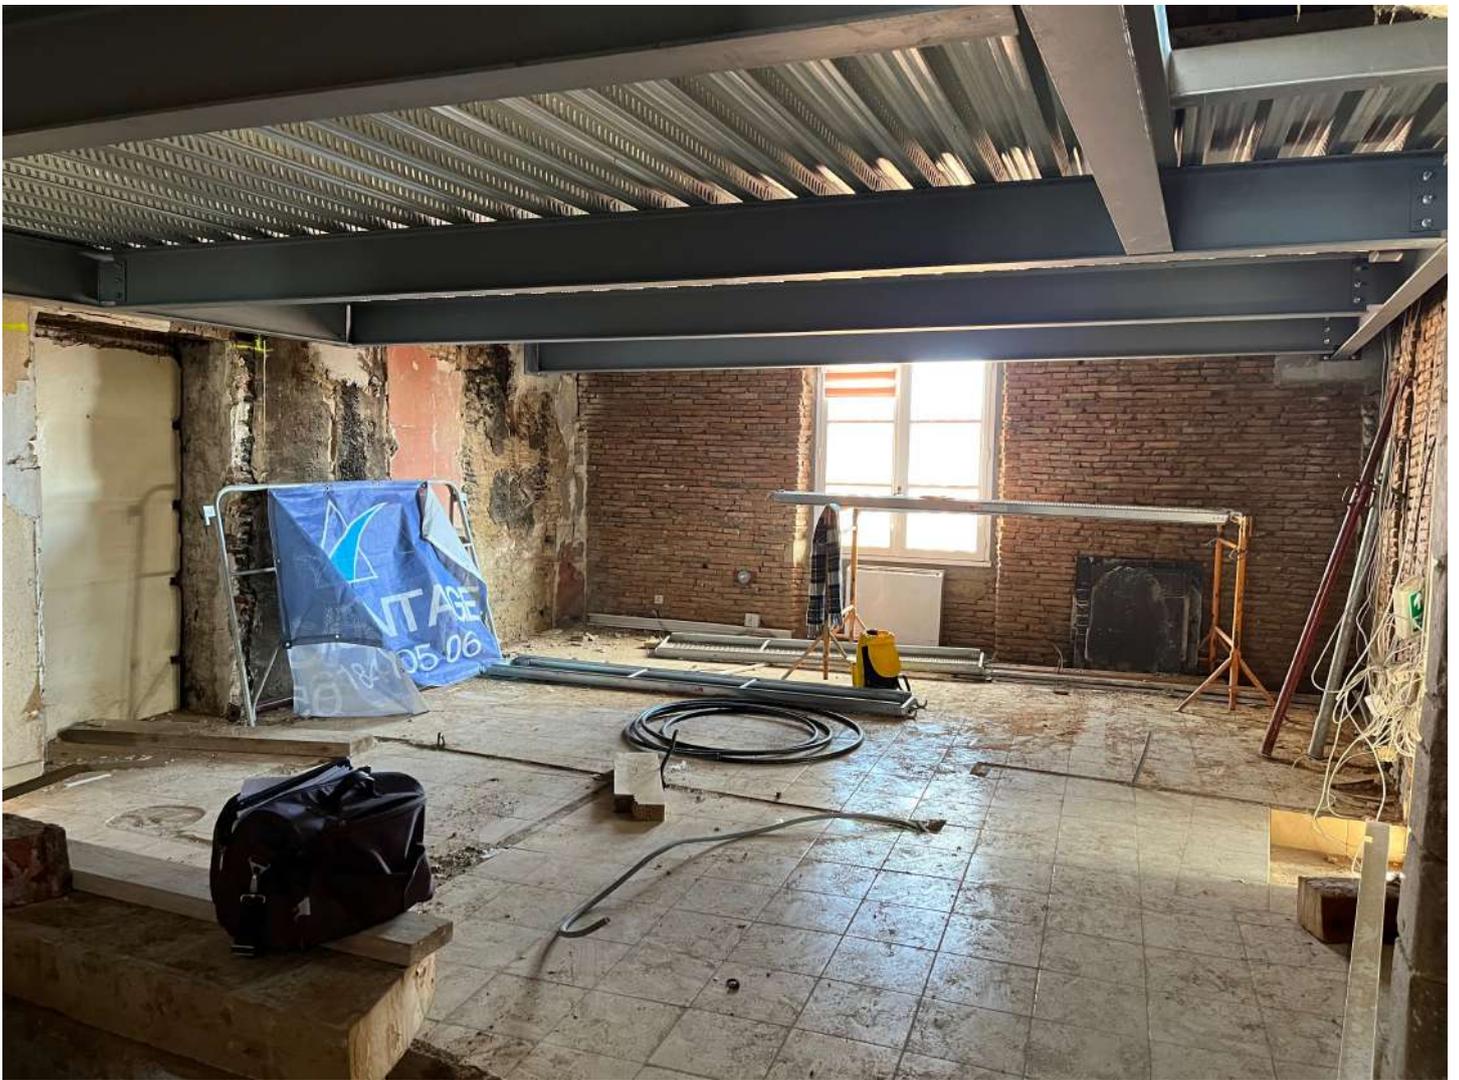

# CENTRE MÉDICAL

Maîtrise d'ouvrage : privée  
Date de réalisation : chantier en cours de réalisation  
Budget : 200 000€ HT (estimation en cours)  
Localisation : Caraman


Rénovation d'un centre dentaire dans le centre bourg de Caraman, d'une surface d'environ 200m<sup>2</sup>, comprenant :

- mise en accessibilité PMR du centre médical ;
- modification des cloisonnements ;
- modification du plancher intermédiaire par la pose d'un plancher collaborant ;
- aménagement des combles ;
- modification de la toiture pour l'aménagement d'un soleilou extérieur ;
- rénovation complète des réseaux électrique et de fluide.



**Claire JULIA** - architecte hmonp

06 70 42 90 53 / c.julia.architecte@gmail.com / entreprise individuelle / SIRET : 879 591 808 00016

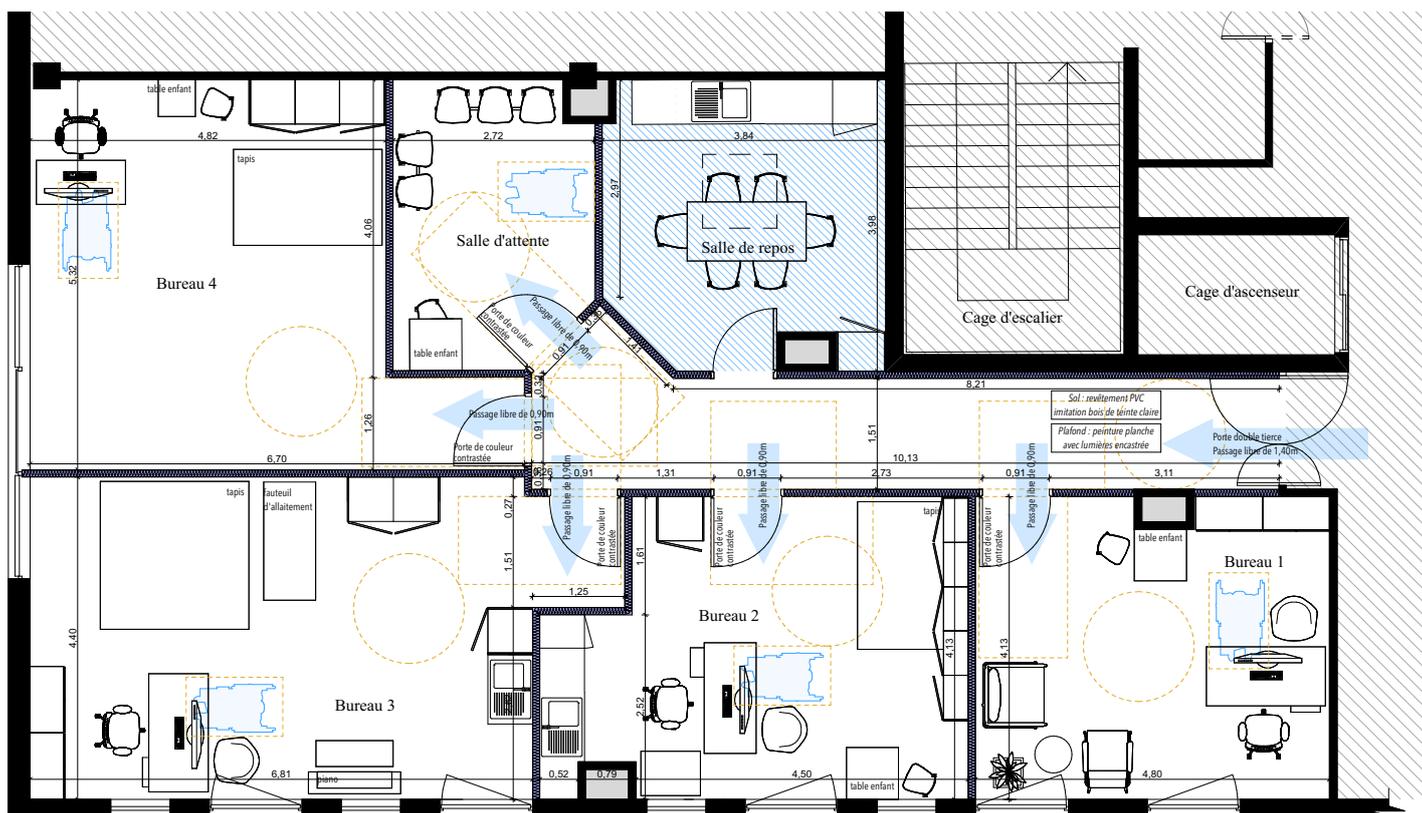

# CENTRE MÉDICAL

Maîtrise d'ouvrage : privée  
 Date de réalisation : septembre 2022  
 Budget : -  
 Localisation : Caraman

Aménagement d'un centre médical sur un plateau libre 140m<sup>2</sup>, comprenant :

- aménagement dans le respect des règles d'accessibilité PMR et de sécurité incendie ;
- réalisation de l'aménagement pour 4 bureaux, une salle d'attente et une salle de repos ;
- aménagement de coins cuisines.



**Claire JULIA** - architecte hmonp

06 70 42 90 53 / c.julia.architecte@gmail.com / entreprise individuelle / SIRET : 879 591 808 00016



# MAISON INDIVIDUELLE

Maîtrise d'ouvrage : privée  
Date de réalisation : chantier en cours de réalisation  
Budget : 180 000€ HT (estimation en cours)  
Localisation : Rouffiac Tolosan



Rénovation complète d'une maison individuelle de 150m<sup>2</sup> dans le centre de Rouffiac Tolosan, comprenant :

- modification des cloisonnements ;
- ouverture et aménagement des combles ;
- rénovation complète des réseaux électrique et de fluide ;
- réalisation d'une isolation thermique par l'extérieur ;
- aménagement des espaces extérieurs.



**Claire JULIA** - architecte hmonp

06 70 42 90 53 / [c.julia.architecte@gmail.com](mailto:c.julia.architecte@gmail.com) / entreprise individuelle / SIRET : 879 591 808 00016

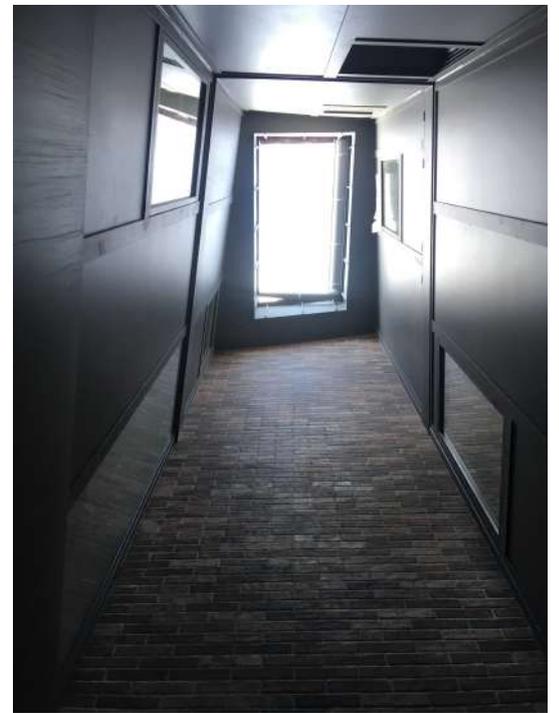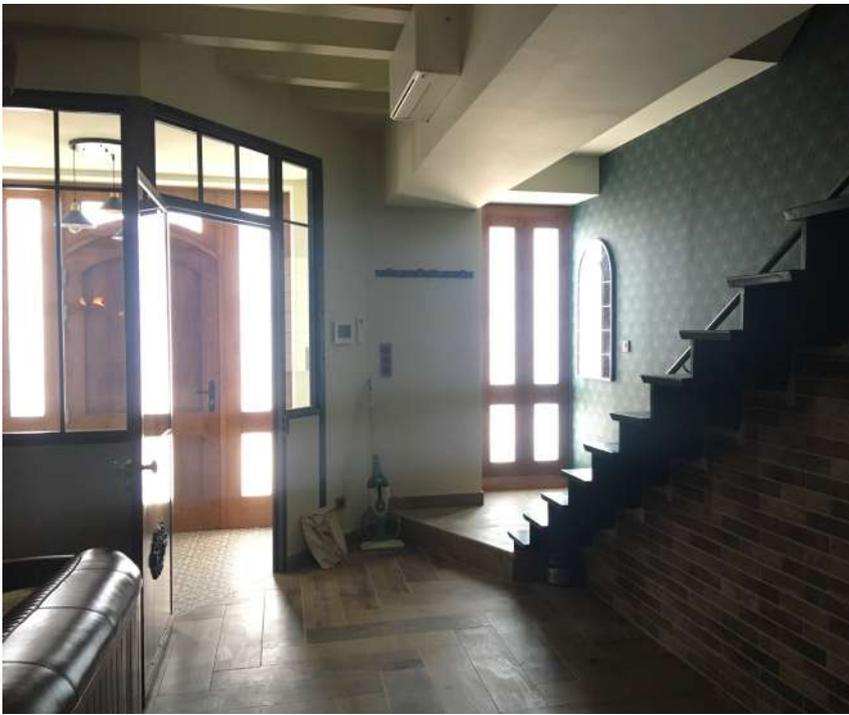

# MAISON INDIVIDUELLE

Maîtrise d'ouvrage : privée  
Date de réalisation : 2022  
Budget : 250 000€ TTC  
Localisation : Castelginest



Rénovation complète d'une maison de ville de 180m<sup>2</sup> dans le centre bourg de Castelginest comprenant :

- modification des cloisonnements ;
- le renforcement du plancher des combles par plaques acier et des entrevous acier ;
- création d'un patio extérieur sur 3 niveaux ;
- rénovation et création des réseaux électrique et de fluide ;
- pose d'une climatisation réversible et d'un chauffage au sol.



**Claire JULIA** - architecte hmonp

06 70 42 90 53 / c.julia.architecte@gmail.com / entreprise individuelle / SIRET : 879 591 808 00016



# MAISON INDIVIDUELLE

Maîtrise d'ouvrage : privée  
Date de réalisation : chantier en cours de réalisation  
Budget : 50 000€ HT (estimation en cours)  
Localisation : L'union

Rénovation complète d'un abris jardin de 40m<sup>2</sup> pour l'aménager en appartement indépendant. Le projet comprends :

- modification des cloisonnements ;
- aménagement intérieure d'un appartement avec pièce principale, chambre et salle d'eau ;
- pose d'une isolation extérieure ;
- remplacement des menuiseries et création de nouvelles ouvertures ;
- rénovation et création des réseaux électrique et de fluide ;
- pose d'une climatisation réversible.



**Claire JULIA** - architecte hmonp

06 70 42 90 53 / c.julia.architecte@gmail.com / entreprise individuelle / SIRET : 879 591 808 00016




# MAISON INDIVIDUELLE

Maîtrise d'ouvrage : privée  
Date de réalisation : 2023 - Consultation des entreprises en cours  
Budget : 350 000€ HT  
Localisation : Seilh

Rénovation et extension d'une maison pour l'aménagement d'une suite parentale et d'un bureau accessible PMR. le projet comprend :

- construction d'une surélévation sur pool house existant en ossature bois ;
- modification des cloisonnement et aménagement intérieur ;
- pose d'un monte personne ;
- aménagement d'une salle de sport ;
- aménagement des espaces extérieur ;
- modification de la piscine.

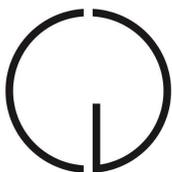

**Claire JULIA** - architecte hmonp

06 70 42 90 53 / c.julia.architecte@gmail.com / entreprise individuelle / SIRET : 879 591 808 00016



# MAISON INDIVIDUELLE

Maîtrise d'ouvrage : privée  
Date de réalisation : 2021-2022  
Budget : 180 000€ TTC  
Localisation : Toulouse

Rénovation complète d'une maison individuelle de 120m<sup>2</sup>, comprenant :

- modification des cloisonnements et création de nouvelles ouvertures ;
- rénovation complète des réseaux électrique et de fluide ;
- réalisation d'une isolation thermique par l'extérieur ;
- aménagement des espaces extérieurs.



**Claire JULIA** - architecte hmonp

06 70 42 90 53 / [c.julia.architecte@gmail.com](mailto:c.julia.architecte@gmail.com) / entreprise individuelle / SIRET : 879 591 808 00016



# MAISON INDIVIDUELLE

Maîtrise d'ouvrage : privée  
Date de réalisation : 2021  
Budget : 55 000€ TTC  
Localisation : Saint Jean


Rénovation et aménagement d'une maison individuelle comprenant :

- modification des cloisonnement et aménagement intérieur ;
- modification de la trémie de l'escalier et remplacement de l'escalier ;
- aménagement de la cuisine ;
- pose d'une véranda à l'entrée et aménagement d'un bureau ;
- pose d'une isolation par l'extérieur ;
- modification et rénovation des réseaux électrique et fluide ;
- modification de la salle de bain à l'étage et création d'une salle d'eau.



**Claire JULIA** - architecte hmonp

06 70 42 90 53 / c.julia.architecte@gmail.com / entreprise individuelle / SIRET : 879 591 808 00016

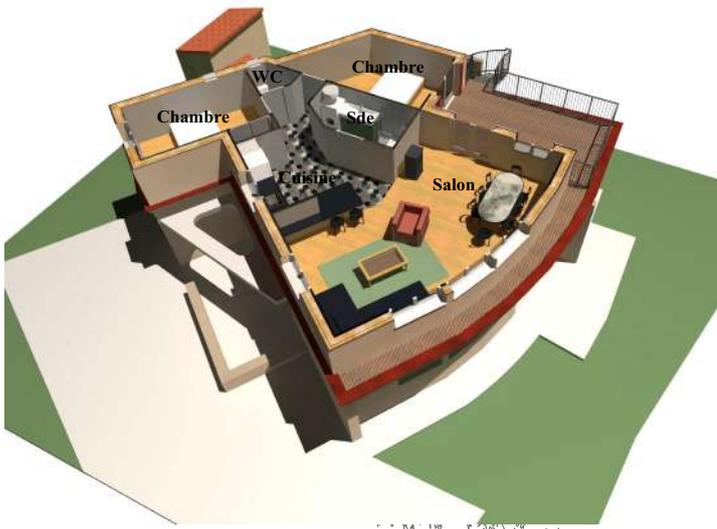


**FAÇADE EST - État projeté**  
échelle : 1/100<sup>ème</sup>

# MAISON INDIVIDUELLE

Maîtrise d'ouvrage : privée  
Date de réalisation : 2022  
Budget : -  
Localisation : L'union

Construction d'une surélévation sur une maison individuelle pour l'aménagement d'un logement indépendant comprenant :

- la création d'un plancher sur la toiture existante ;
- l'aménagement intérieur pour 2 chambre, un salon, une cuisine et une salle d'eau ;
- aménagement d'une terrasse extérieure ;
- construction en ossature bois isolée et complétée par une isolation extérieure ;
- construction d'un escalier indépendant ;
- aménagement extérieur pour la création d'une entrée individuelle.

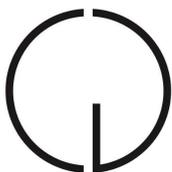

**Claire JULIA** - architecte hmonp

06 70 42 90 53 / c.julia.architecte@gmail.com / entreprise individuelle / SIRET : 879 591 808 00016

# MISSION D'AMO

Maîtrise d'ouvrage : Mairie de Cazères  
Date de réalisation : AMO en cours  
Budget : -  
Localisation : Cazères



Réalisation d'une mission d'assistance à Maîtrise d'ouvrage pour le suivi de projet d'aménagement du centre bourg de la commune, la mission comprends :

- assurer la bonne communication entre la maîtrise d'ouvrage et la maîtrise d'oeuvre ;
- le suivi des réunions de préparation et de chantier liées au projet ;
- vérification et vérification des informations et documents transmis au cours du projet ;
- assistance administratives et suivi des pièces contractuelles avec les entreprises ;
- suivi de la bonne réalisation des travaux selon des décisions prises en réunion.



**Claire JULIA** - architecte hmonp

06 70 42 90 53 / c.julia.architecte@gmail.com / entreprise individuelle / SIRET : 879 591 808 00016

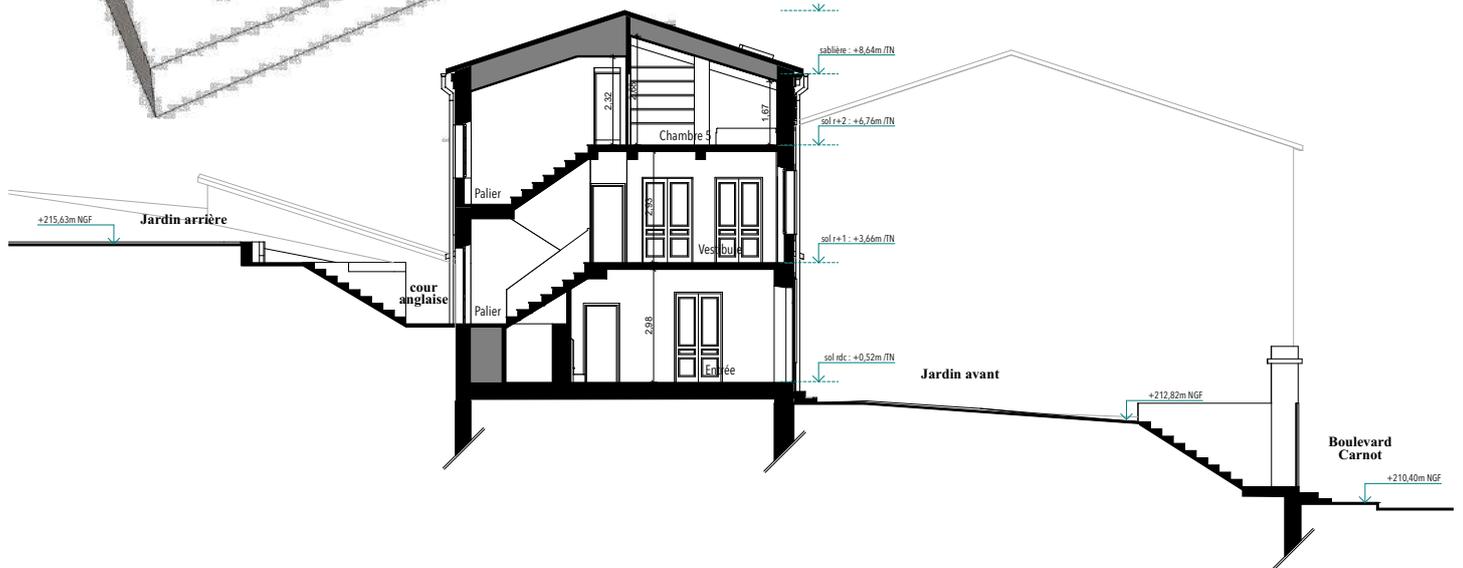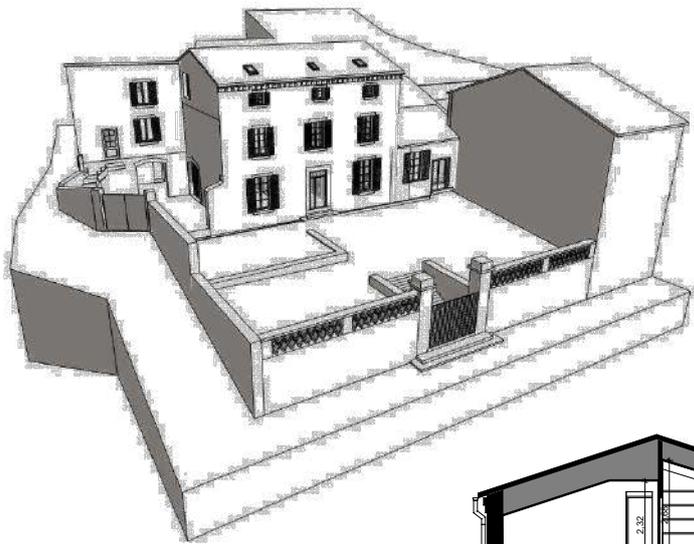


# MAISON INDIVIDUELLE

Maîtrise d'ouvrage : privée  
 Date de réalisation : décembre 2022  
 Budget : -  
 Localisation : Valbonne


Réalisation d'une mission de relevé pour une maison individuelle de 340m<sup>2</sup> dans le centre historique de Valbonne, comprenant :

- réalisation du relevé sur place ;
- mise au propre des prises de côtes ;
- réalisation d'une modélisation 3D de la maison et de son terrain.

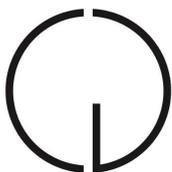

**Claire JULIA** - architecte hmonp

06 70 42 90 53 / c.julia.architecte@gmail.com / entreprise individuelle / SIRET : 879 591 808 00016

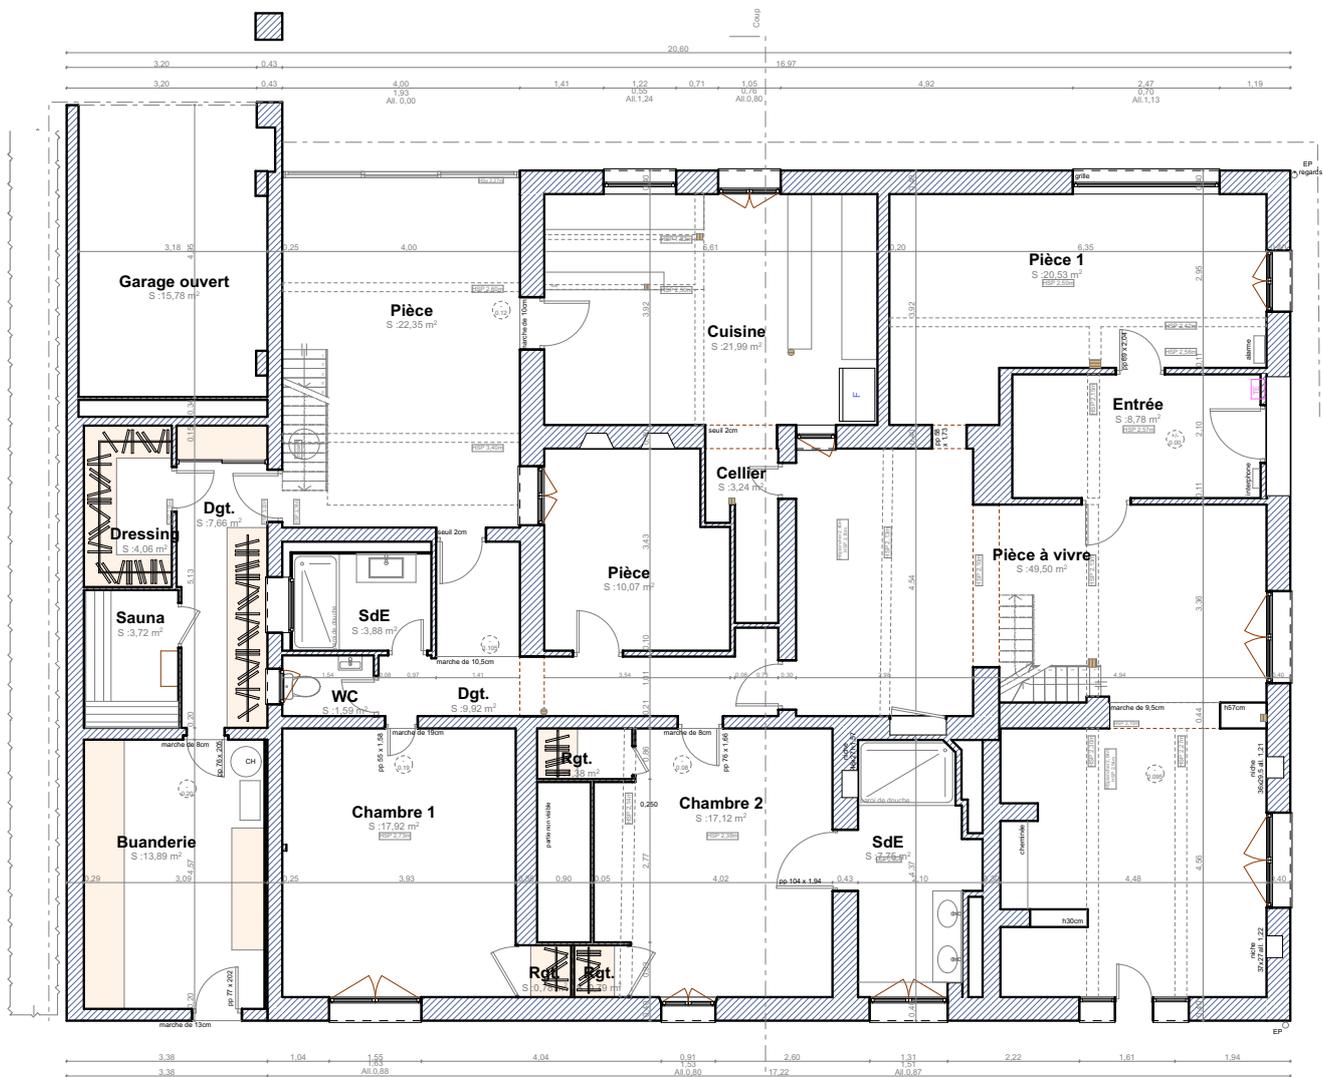

# MAISON INDIVIDUELLE

Maîtrise d'ouvrage : privée  
 Date de réalisation : juin 2020  
 Budget : -  
 Localisation : Le pin Murelet

Réalisation d'une mission de relevé pour une maison individuelle de 350m<sup>2</sup>, comprenant :

- réalisation du relevé sur place ;
- mise au propre des prises de côtes ;
- réalisation d'une modélisation 3D de la maison et de son terrain.



**Claire JULIA** - architecte hmonp

06 70 42 90 53 / c.julia.architecte@gmail.com / entreprise individuelle / SIRET : 879 591 808 00016