

Jeonghyeon KIM



Dirigeant de la société JK Architecte SASU
né le 9 février 1981
nationalité française
9B, rue Jamen Grand 69300 Caluire-et-Cuire
06 60 47 34 98
contact@jkarchitecte.com
permis B

formation

03/01/2012-11/07/2013	Obtention Habilitation à la Maîtrise d'Œuvre en son nom propre
25/09/2008-11/07/2011	Diplôme Master de l'École Nationale Supérieure d'Architecture de Lyon
02/03/2002-09/02/2006	Diplôme Licence en génie architectural à Daejeon, Corée du Sud
Langue	Français, Anglais, Coréen (langue maternelle)

parcours professionnel

02/05/2022-07/12/2022	Architecte HMONP - agence Aum architectes, Lyon
24/07/2012-30/04/2022	Architecte HMONP - agence Sud architectes, Lyon
01/10/2011-31/03/2012	Architecte DE - agence Florent Leonhardt architecte, Chaponost

expériences professionnelles

2022

Groupe scolaire et crèche à Pontcharra(38) (APS, APD, PC)

2018-2022

Commerce Lyon Part-Dieu(69) (APD, DCE, PRO, DET, VISA)

Résidence Oasis Parc à Lyon(69) (DCE, PRO, DET)

2017-2018

Commerce Steel à Saint-Etienne(42) (APD, DCE, PRO, DET, VISA)

2016

Bureaux Abraham Bloch à Lyon(69) (PRO, DCE)

Centre Commercial à Annemasse(74) (ESQ, APD)

2014-2016

MEDIPOLE à Villeurbanne(69) (ESQ, APS, APD, DCE, PRO, DET, VISA)

2013

Pôle Petite Enfance à Montluel(01) (PRO)

Centre Maternité à Tripoli, Libye (ESQ)

NDU MEDICAL CENTER à Zouk Mosbeh, Liban (ESQ, APD)

2012

EHPAD à Tassin-la-Demi-Lune(69) (APD, PRO, MAR)


EHPAD à Saint-Ambroix(30) (Concours)

usage courant de l'outil informatique

Revit,Photoshop,AutoCAD,SketchUp,SuiteOffice,Twinmotion,3DMAX

Commerce Lyon Part-Dieu(69) (PRO)



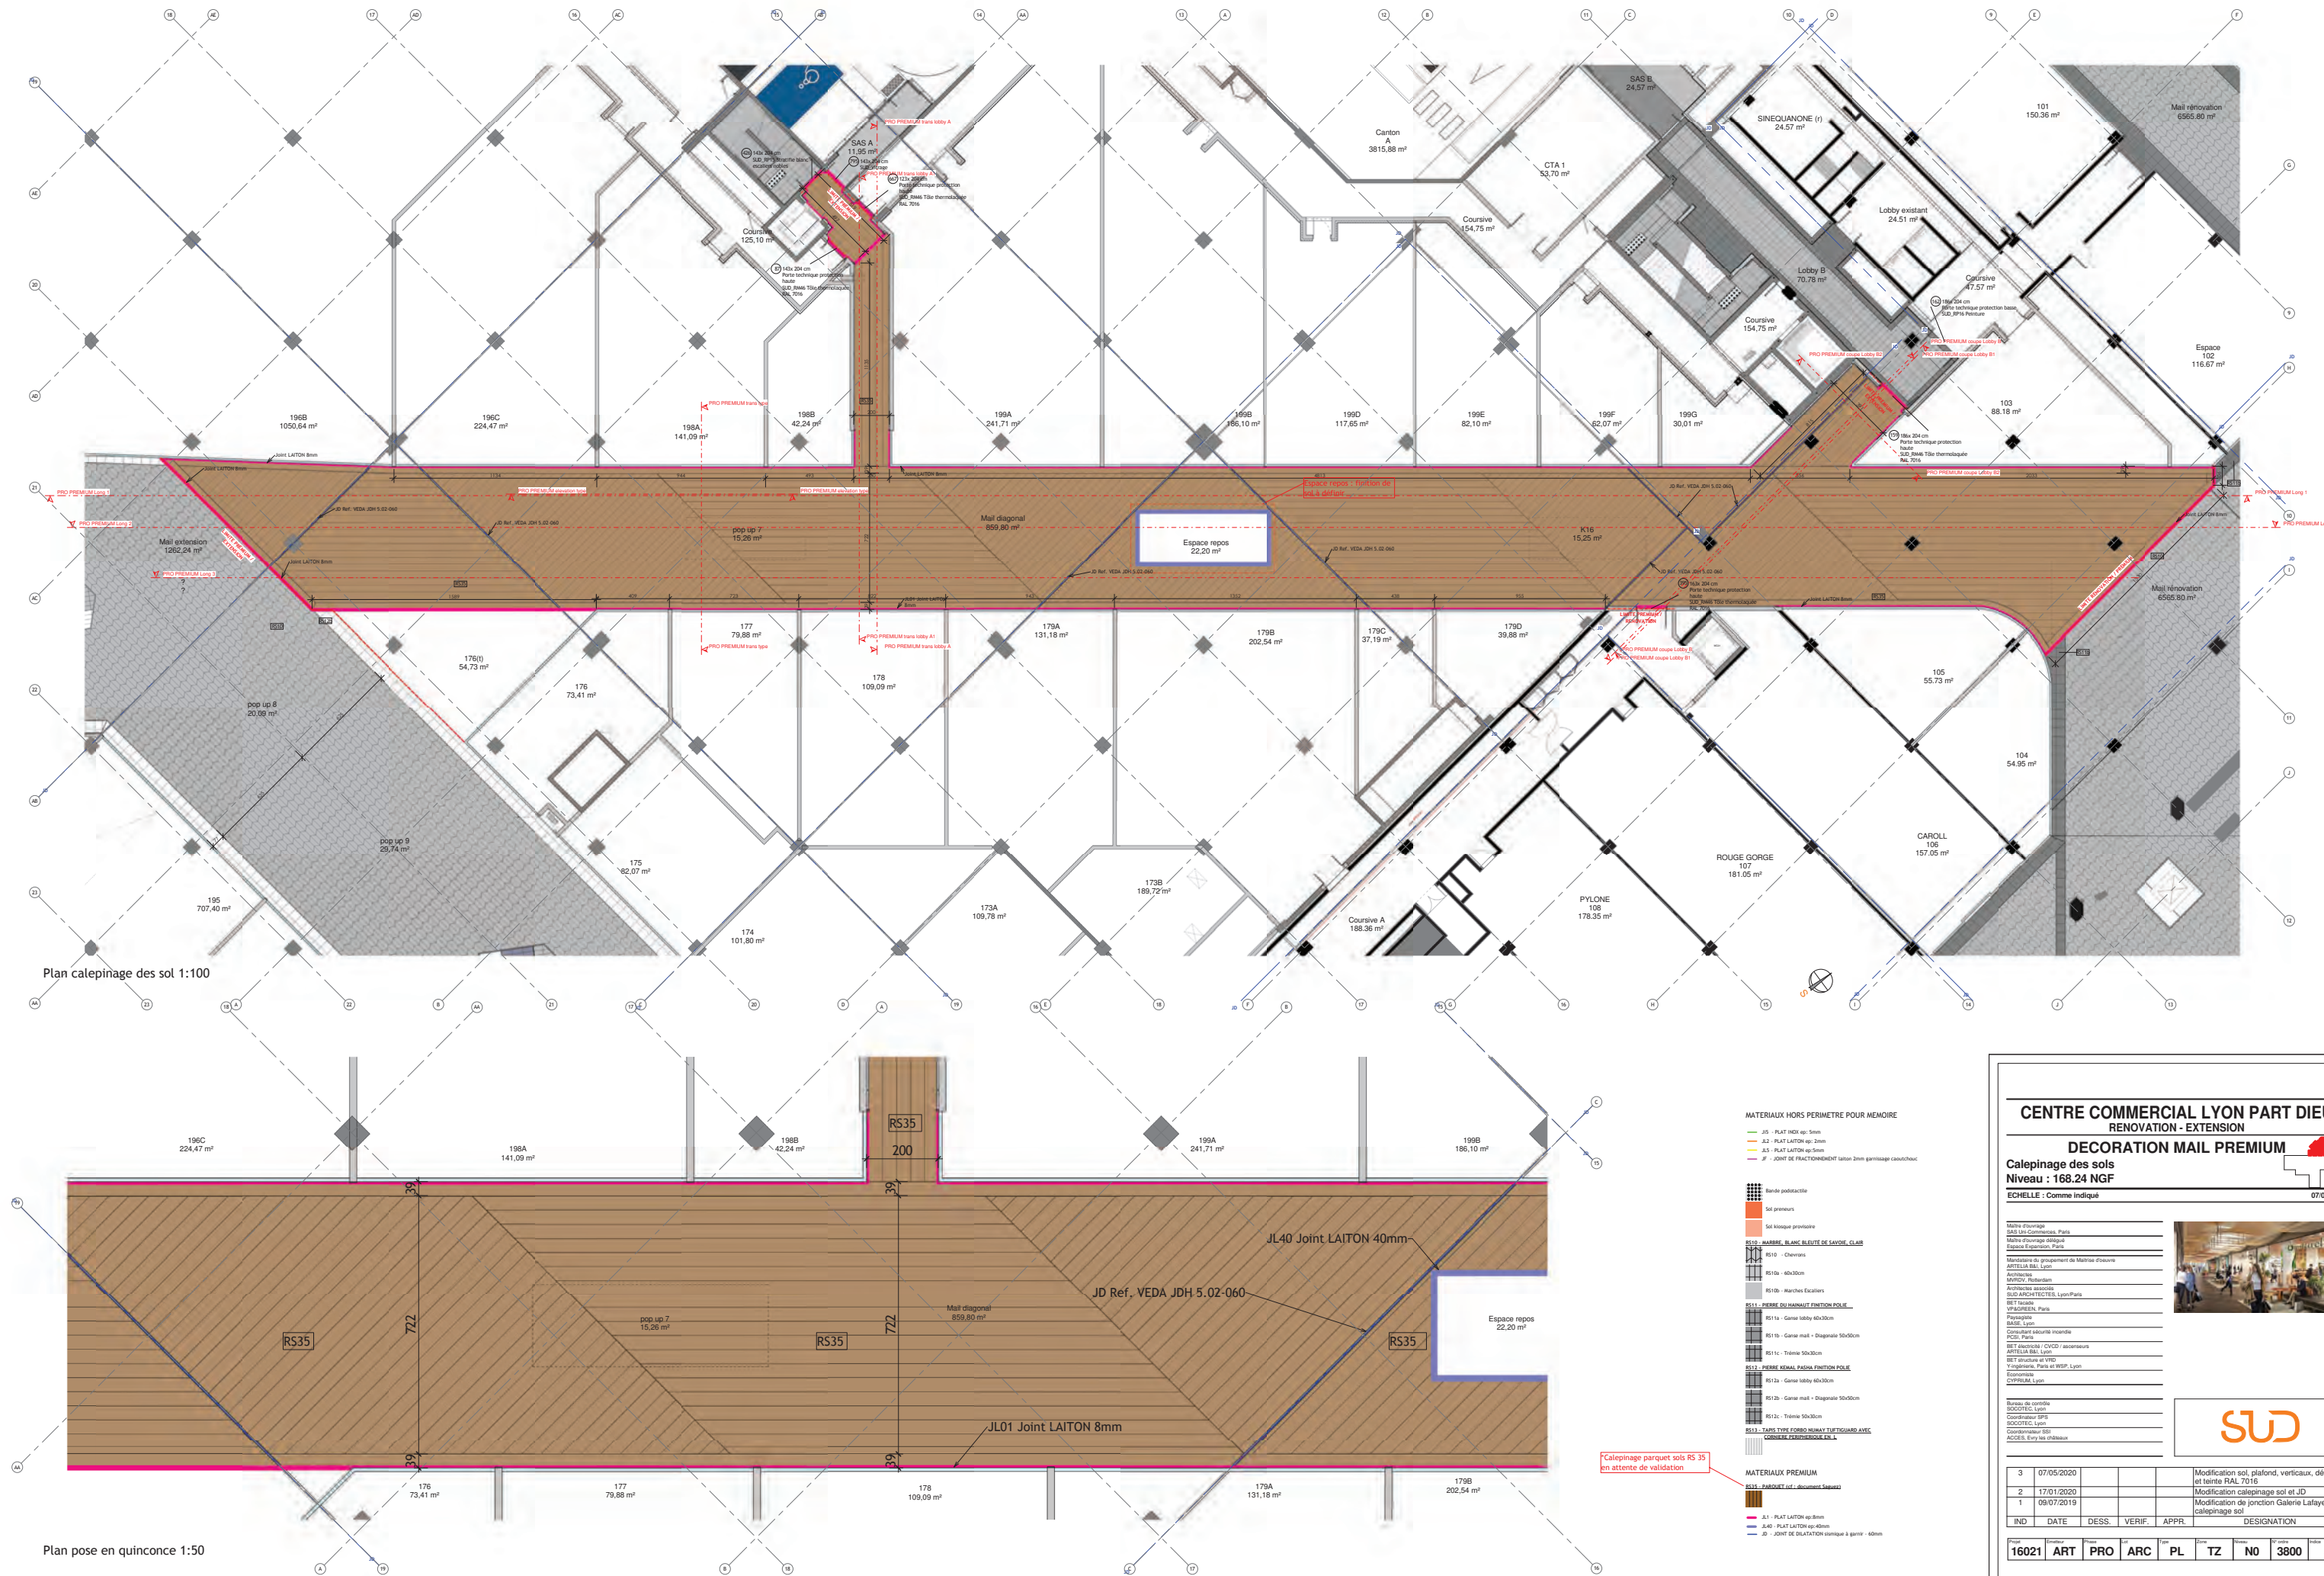

Plan calepinage des sol 1:100

Plan pose en quinconce 1:50

MATERIAUX HORS PERIMETRE POUR MEMOIRE

- J5 - PLAT INDI ep:5mm
- J2 - PLAT LAITON ep:2mm
- J5 - PLAT LAITON ep:5mm
- J - JOINT DE FRACTONEMENT laiton 2mm garnissage caoutchouc

- Bande podotactile
- Sol prelevés
- Sol bloqué provisoire
- RS10 - MARBRE, BLANC, BLEUETTE DE SAVOIE, CLAIR
- RS10 - Chevrons
- RS10a - 60x30cm
- RS10b - Marches Escaliers
- RS11 - PIERRE DU HAINAUT FINITION POLE
- RS11a - Gaine lobby 60x30cm
- RS11b - Gaine mail - Diagonale 50x50cm
- RS11c - Trémie 50x30cm
- RS12 - PIERRE KESAL FINITION POLE
- RS12a - Gaine lobby 60x30cm
- RS12b - Gaine mail - Diagonale 50x50cm
- RS12c - Trémie 50x30cm
- RS13 - LAMINAT TYPE DORNO ALUMI TUFFTGUARD AVEC COULEURS PERSONNALISEES EN L

- MATERIAUX PREMIUM
- RS15 - PARQUET (cf. document SUD) J5
 - J1 - PLAT LAITON ep:8mm
 - J40 - PLAT LAITON ep:40mm
 - J0 - JOINT DE DILATATION coloré à garnir - 60mm

CENTRE COMMERCIAL LYON PART DIEU

RENOVATION - EXTENSION

DECORATION MAIL PREMIUM

Calepinage des sols
Niveau : 168.24 NGF


ECHELLE : Comme indiqué 07/05/2020

Maitre d'ouvrage	SAS Les Commerces, Paris
Maitre d'ouvrage délégué	Espace Expansion, Paris
Maitre d'œuvre	ARTELLA MAIL Lyon
Maitre d'œuvre de groupement de Maitre d'œuvre	ARTELLA MAIL Lyon
Architecte	MINOZ, Rotterdam
Architectes associés	SUD ARCHITECTURE, Lyon/Paris
BET Travaux	VIRADREUIL, Paris
Paysonnage	SAIS, Lyon
Consultant sécurité incendie	PCIC, Paris
BET Electricité / CVCDD / ascenseurs	ARTELLA MAIL Lyon
BET Revêtement de sol	VIRADREUIL, Paris et WSP, Lyon
Economiste	CYPRILUM, Lyon

Bureau de contrôle	SOUCOTTE, Lyon
Coordinateur SPS	SOUCOTTE, Lyon
Coordinateur SSI	ACCES, Enn les châteaux

3	07/05/2020				Modification sol, plafond, vericaux, détails et laine RAL 7016			
2	17/01/2020				Modification calepinage sol et JD			
1	09/07/2019				Modification de jonction Galerie Lafayette et calepinage sol			
IND	DATE	DESS.	VERIF.	APPR.	DESIGNATION			
16021	ART	PRO	ARC	PL	TZ	NO	3800	3


COUPES LONGITUDINALES 1:75

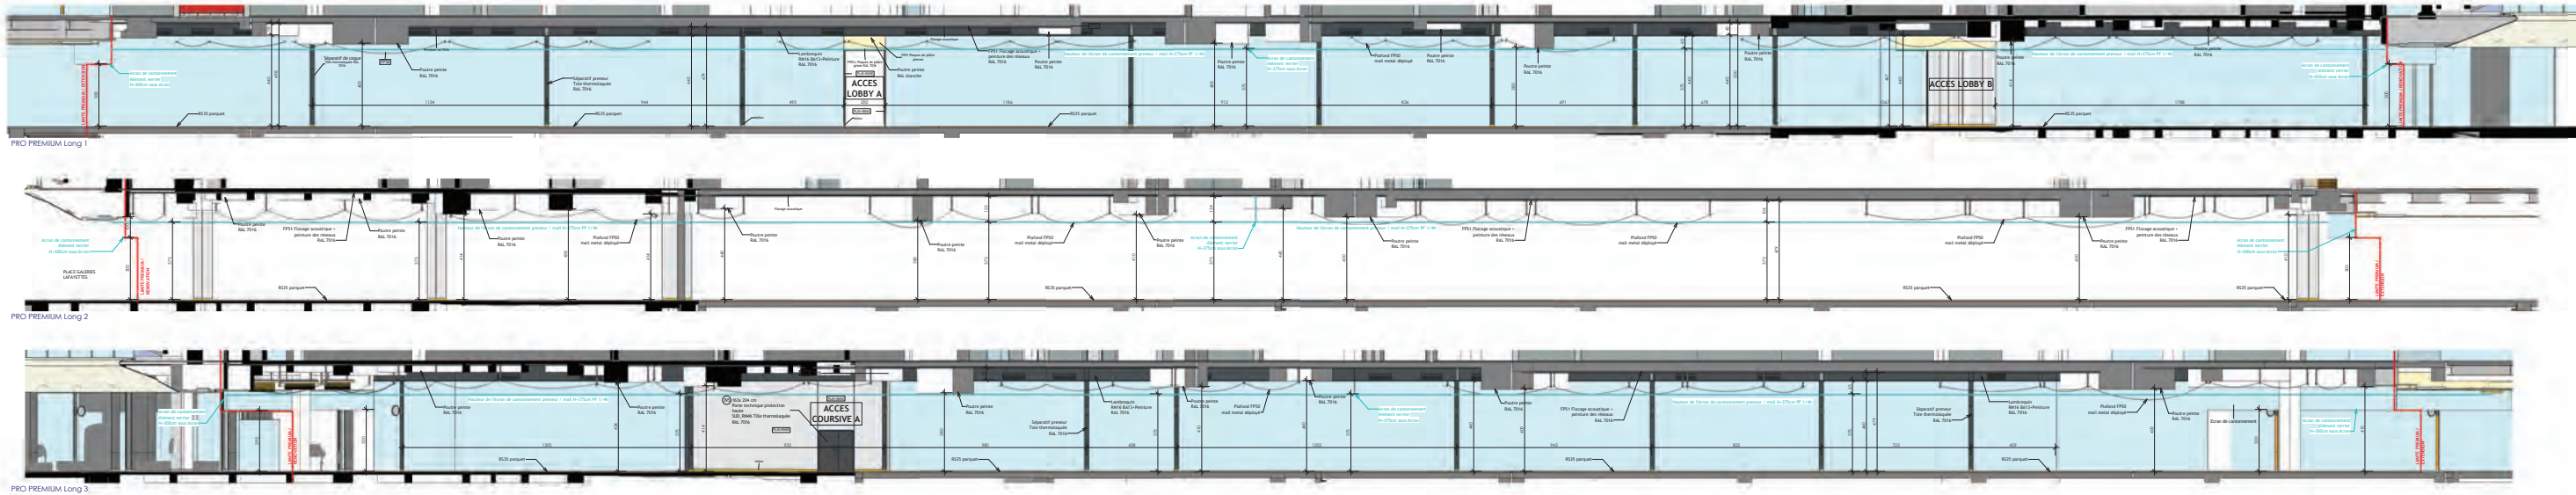


VUES 3D





COUPES TYPE 1:50

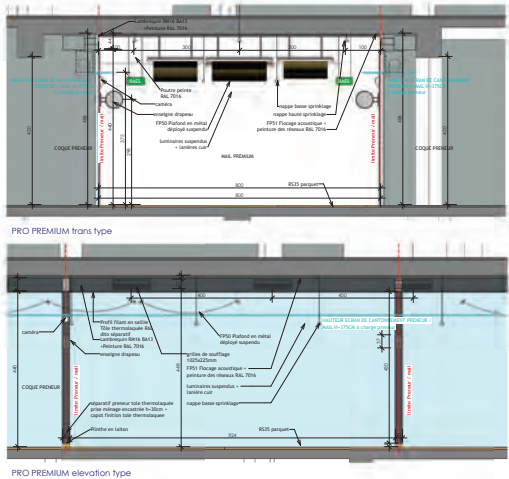

COUPES ACCES LOBBY A 1:50

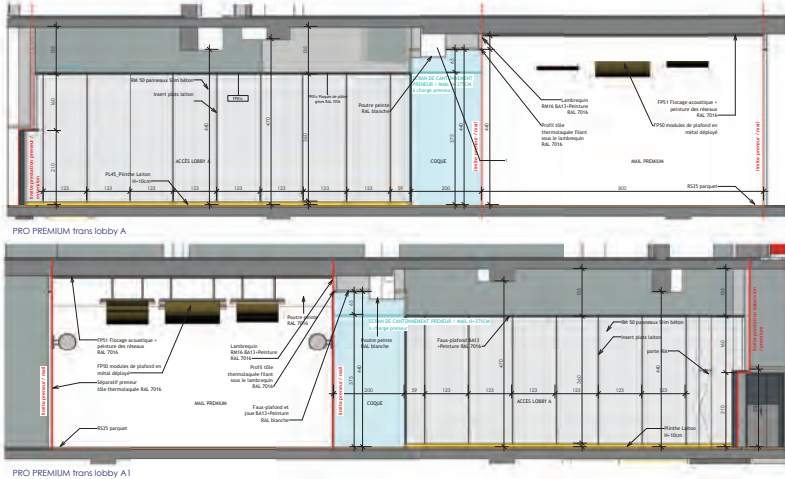

COUPES ACCES LOBBY B 1:50

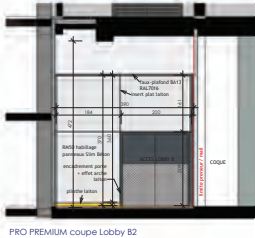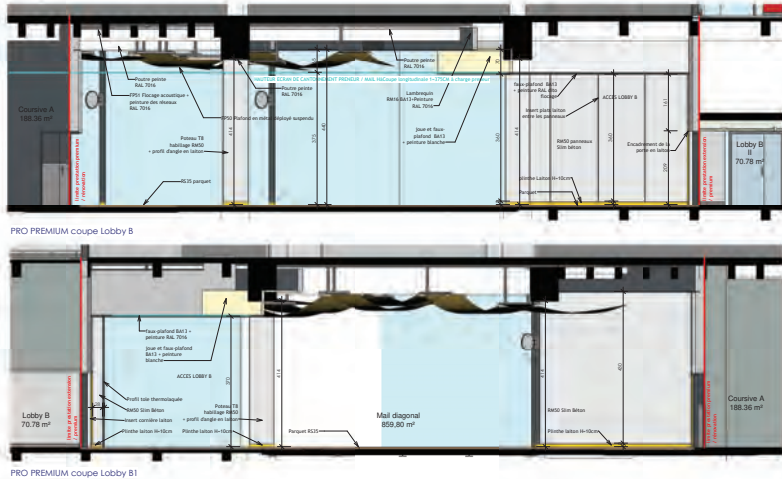

CENTRE COMMERCIAL LYON PART DIEU
RENOVATION - EXTENSION
DECORATION EXTENSION

Coupes
Niveau : 168.24 NGF

07/06/2020

SCHELL : Corinne Indigne

07/06/2020

01/05/2020

09/07/2019

05/07/2019

16021 ART PRO ARC CP TZ NO 3500 2

Modification vis, plafond, verticaux, détails et terre RAL 7016
Modification de jonction Galerie Lafayette et passage 50
PRO PREMIUM

SD

Résidence Oasis Parc à Lyon(69) (PRO)







LYON 8e


N°AFF: 15130

BET QEB
 Illade
 23 av. de Poumeyrol
 69 300 Caluire et Cuire

MARCHE

[illegible]

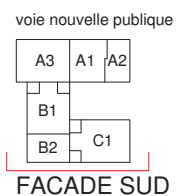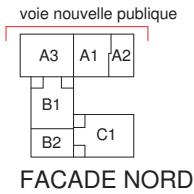
[illegible]

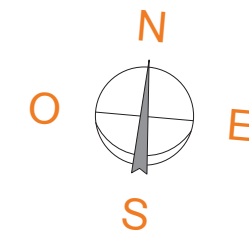

LES JARDINS D'HORTENSE


166-174 route de Vienne
69008 LYON

TYPE	BATIMENT	ETAGE	N° APPT
T2	A	01	A11

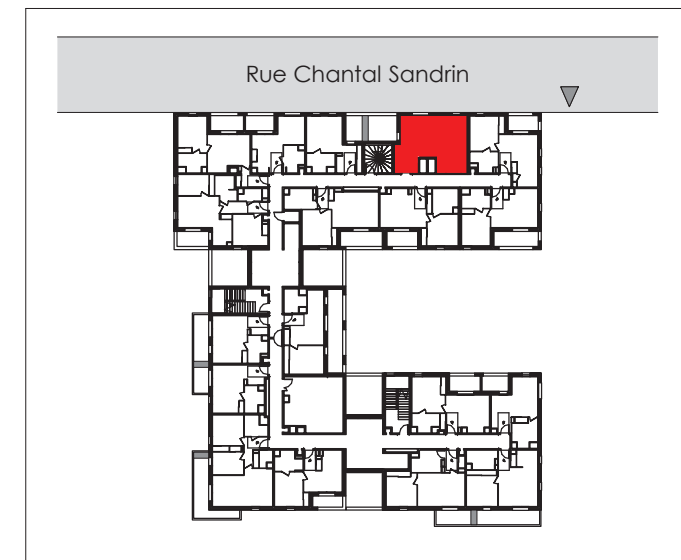

PIECE	SURFACE
Chambre	12.54 m ²
Entrée	6.15 m ²
Salle de bain	5.60 m ²
Séjour Cuisine	15.96 m ²
TOTAL	40.26 m ²
Loggia	8.99 m ²

Le 26.06.2019	Indice : 04
---------------	-------------

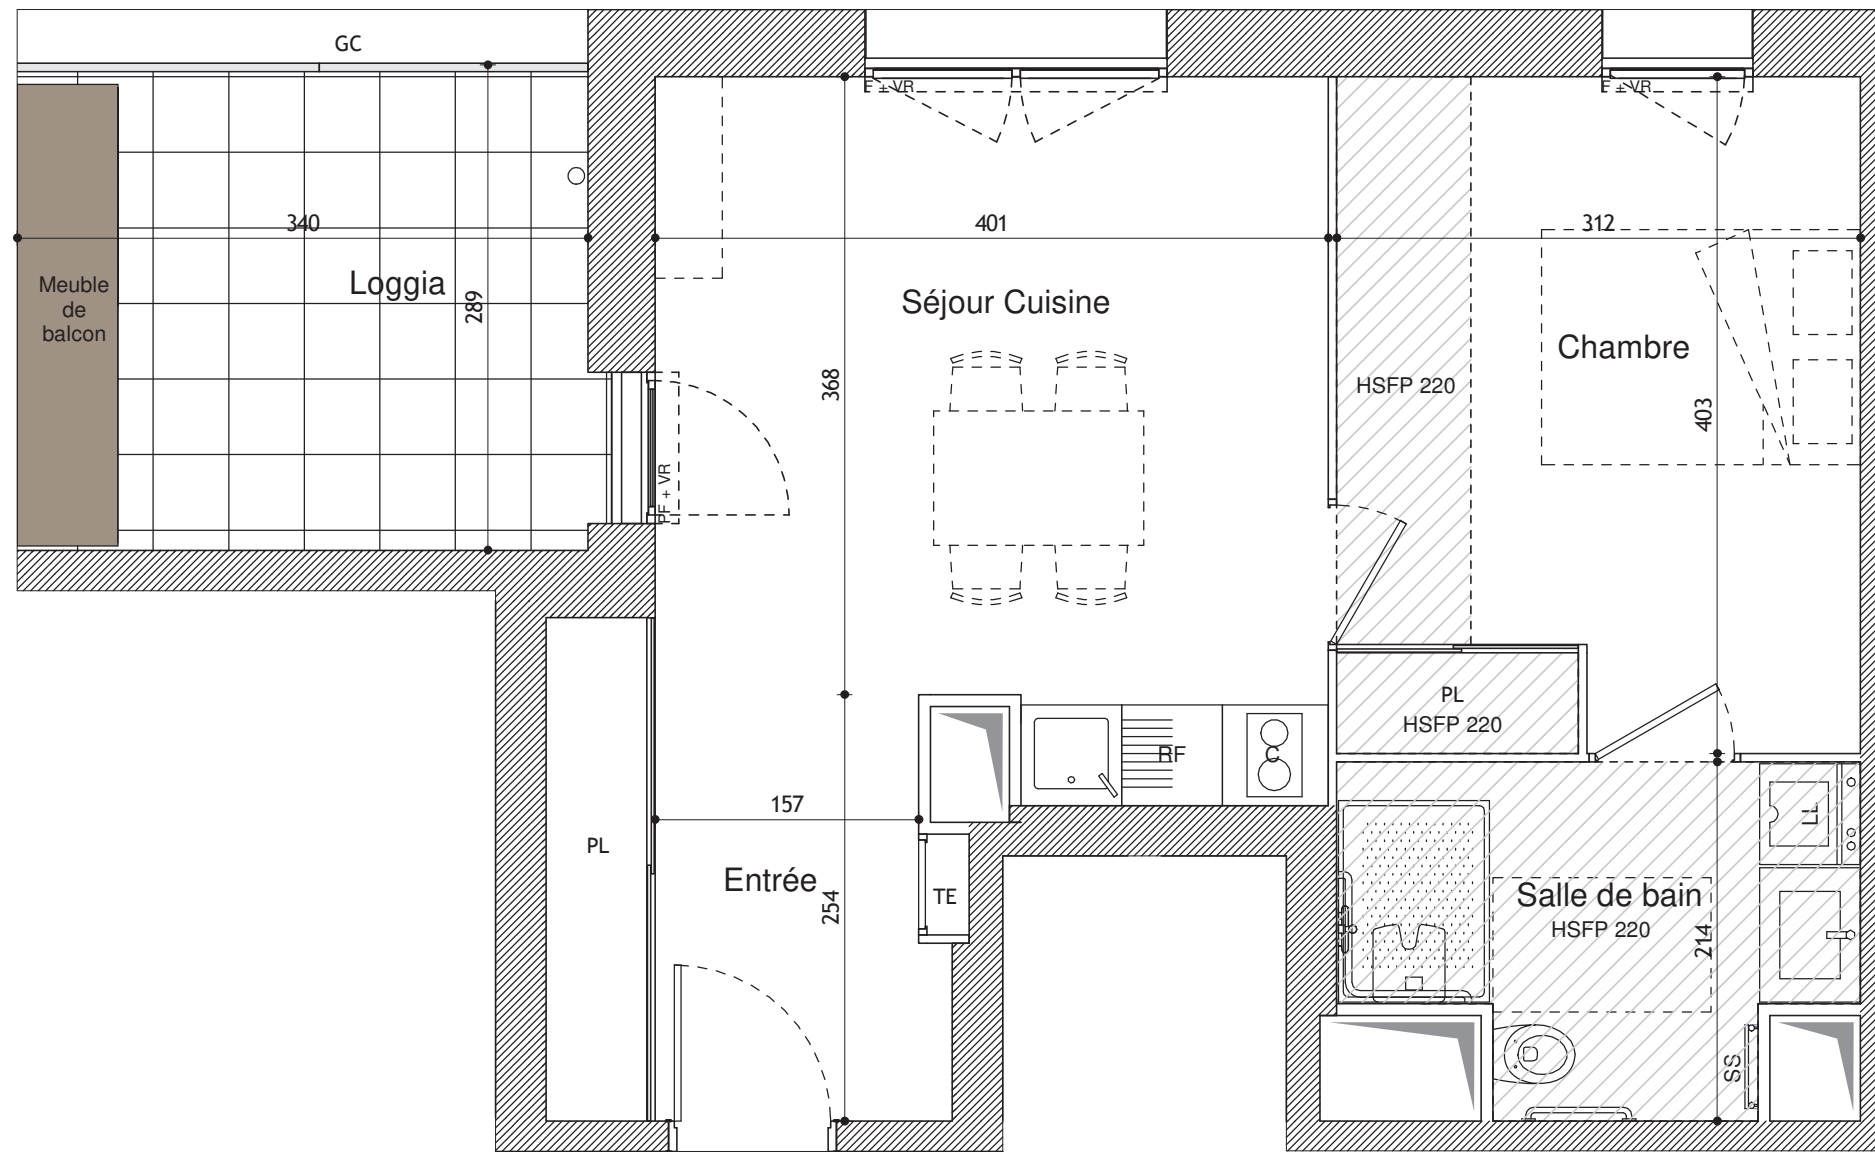

LEGENDE :

SOFFITE ET/OU FAUX PLAFOND

GAINTE TECHNIQUE

F FENETRE
PF PORTE FENETRE
VR VOLET ROULANT INTERIEUR
TE TABLEAU D'ALIMENTATION ELECTRIQUE
PL PLACARD
LL EMPLACEMENT LAVE LINGE
RF REFRIGERATEUR ENCASTRE
C EMPLACEMENT CUISSON
SS SECHE SERVIETTE
GC GARDE-CORPS

NOTA : Des modifications sont susceptibles d'être apportées à ce plan en fonction des nécessités techniques de la réalisation tant en ce qui concerne les dimensions libres que l'équipement.
Les surfaces indiquées sont approximatives. Les retombées, les faux-plafonds ainsi que des équipements sont figurés à titre indicatif. Les surfaces habitables sont conformes au décret du 23 mars 1997 (ART 4,1).

ECHELLE :