

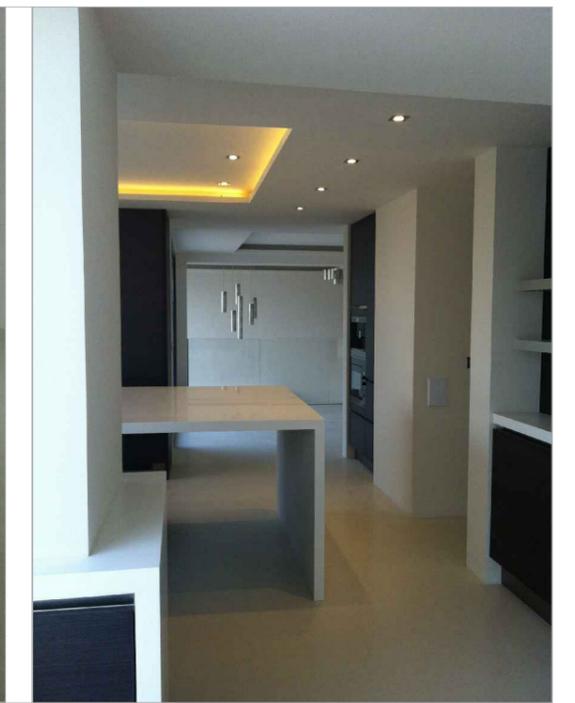


PROJETS RESIDENTIELS
LUMIERES- LUMINAIRES

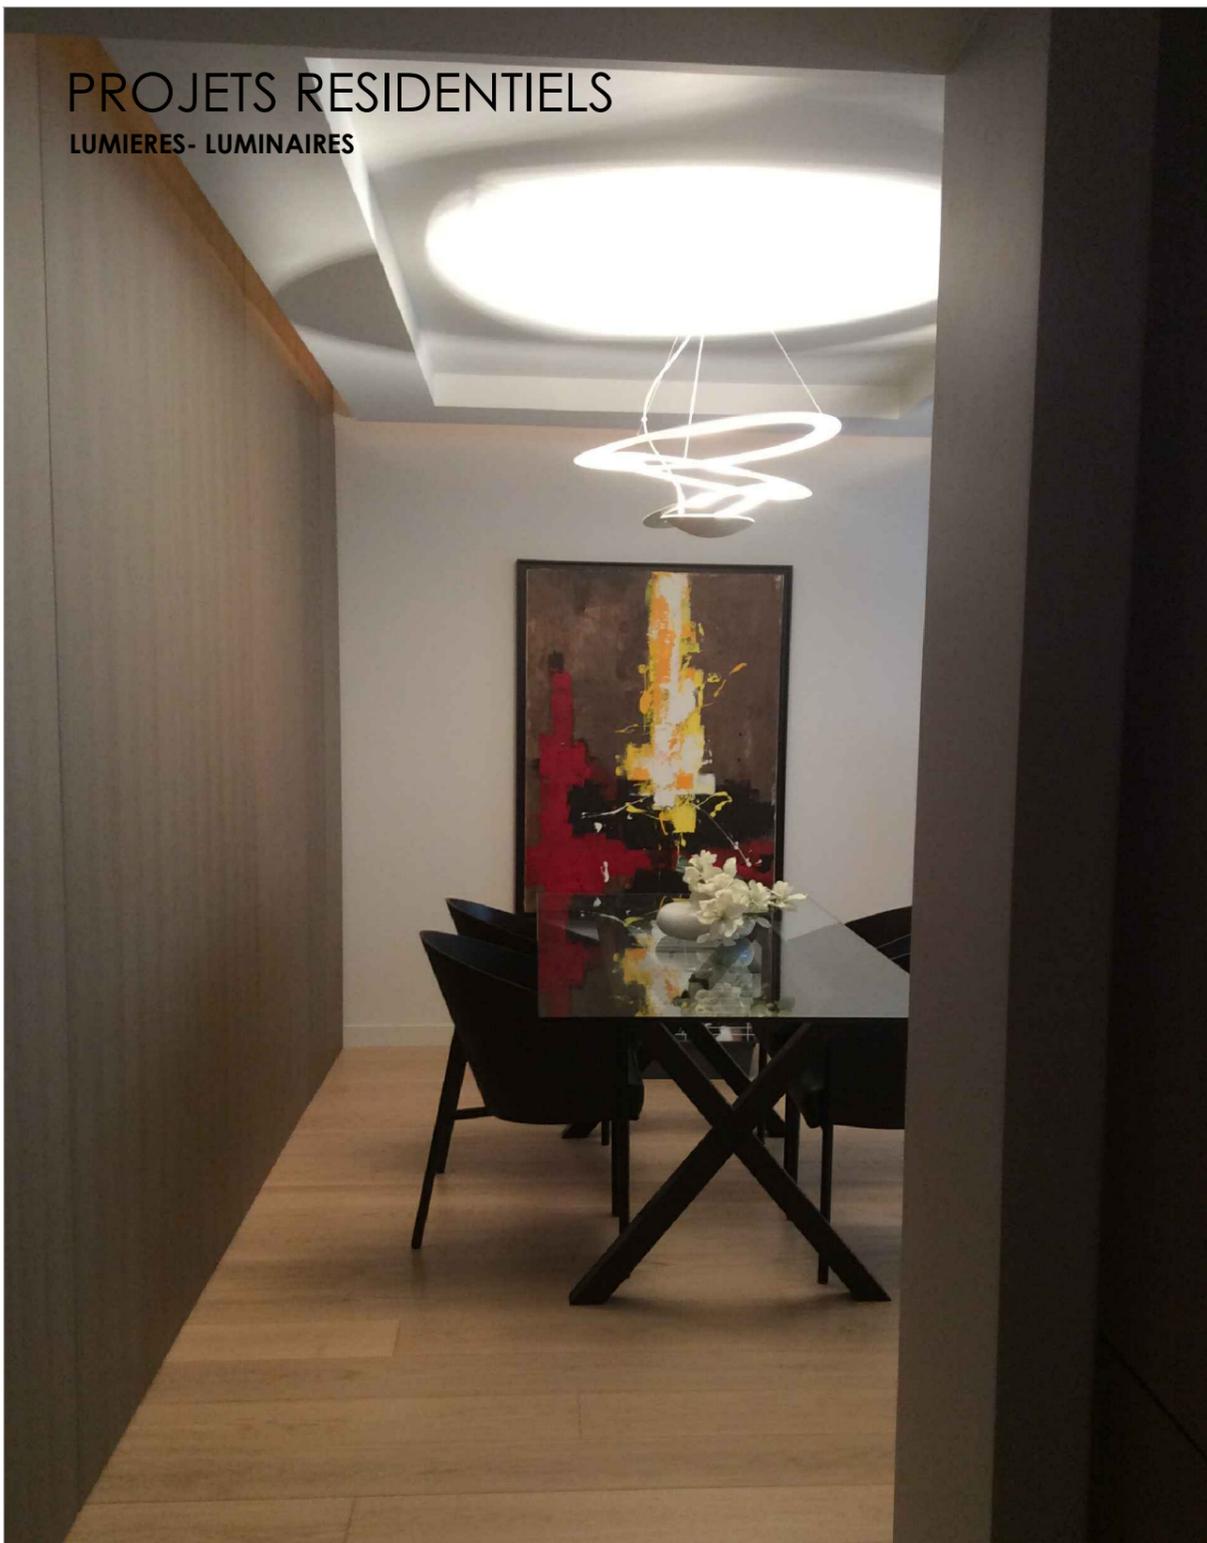

RENOVATION EXTENSION D'UNE MAISON -IDF

LIVRAISON INTERIEUR MAISON JUIN 2014 EXTERIEURS EN COURS D'ACHEVEMENT



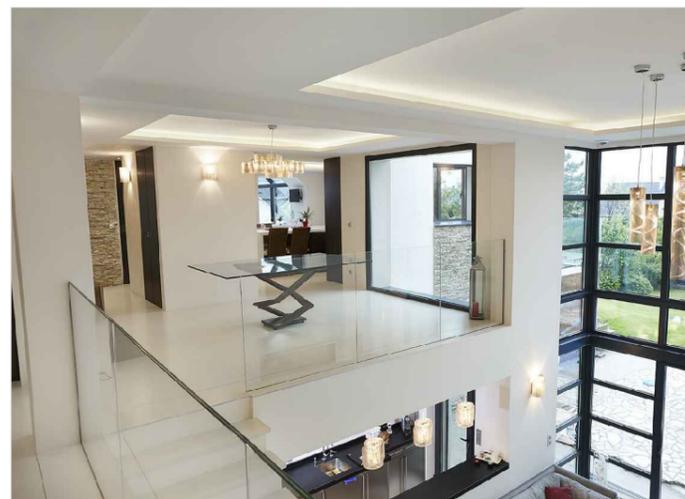


Rénovation de l'existant et extension.
L'intérieur du nouveau volume a été entièrement repensé, la partie jour agrandie a été décloisonnée au profit de plus grands espaces.

Création d'un séjour au niveau piscine niveau le plus bas et articulation visuelle de ce dernier avec le niveau jour -un étage plus haut- par l'aménagement d'une mezzanine, cette dernière n'est autre que la salle à manger.



Au niveau Combles, celui des chambres les hauteurs sous toitures sont récupérées au profit de volumes plus grands et de baies plus larges.

Le système de chauffage a été entièrement repensé: chauffage par le sol, VMC double flux, isolation des façades et des toitures par l'extérieur et enfin remplacement de toutes les menuiseries par de nouvelles plus performantes et plus grandes.

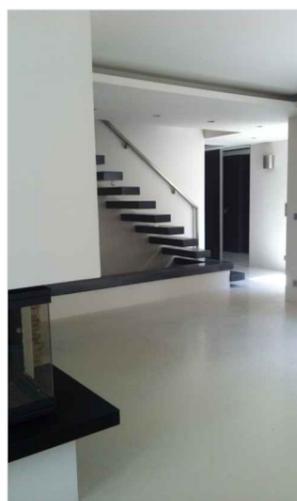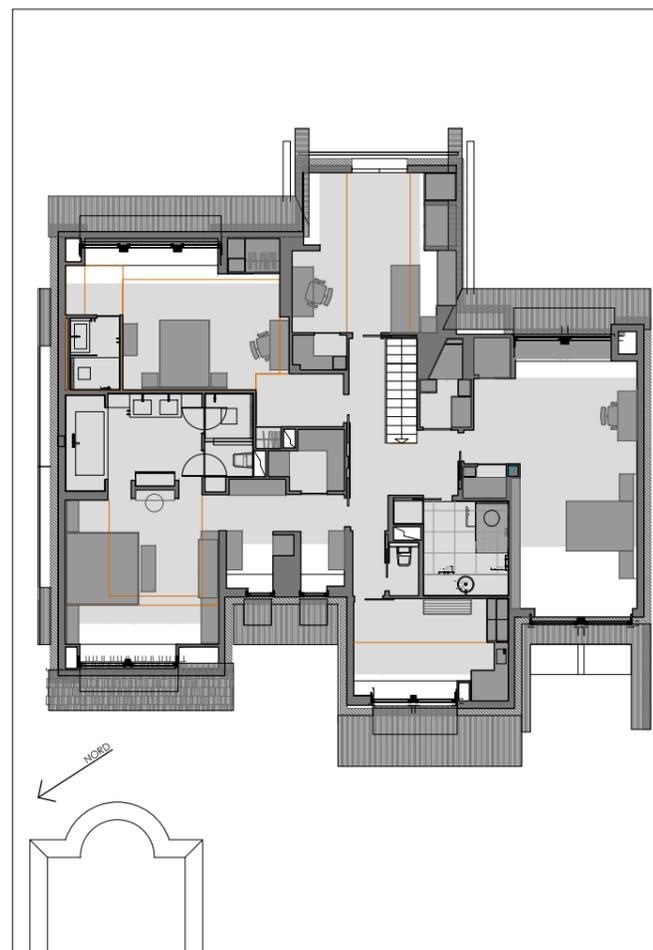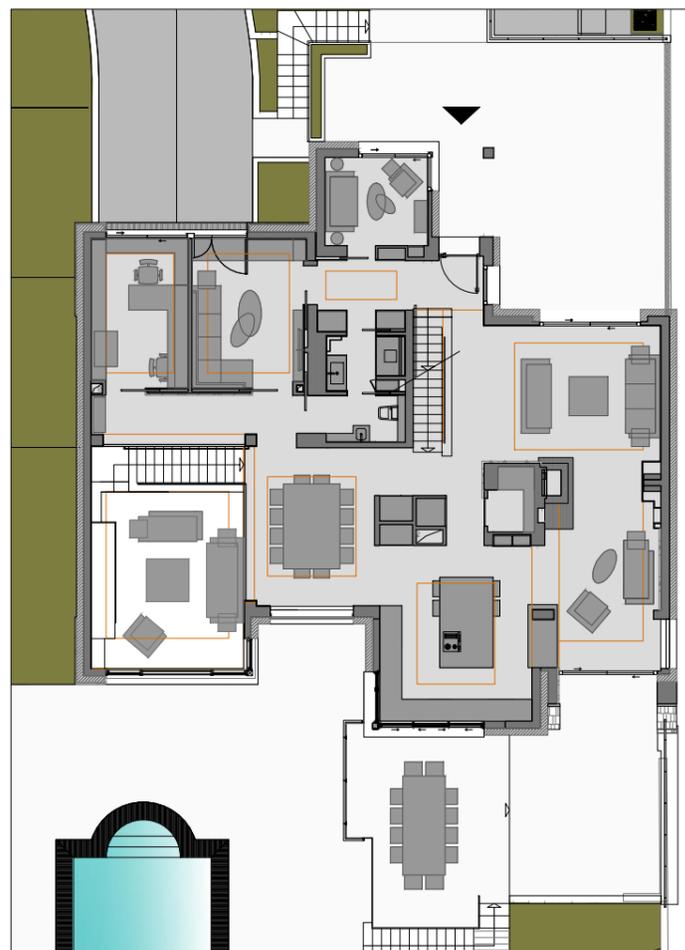

PROJET D'AMENAGEMENT SALON BUREAU MEZZANINE- PARIS 16

CHEZ GLR ARCHITECTURE
 Amel Benyamina Bouamrane
 ARCHITECTE CHEF DE PROJET

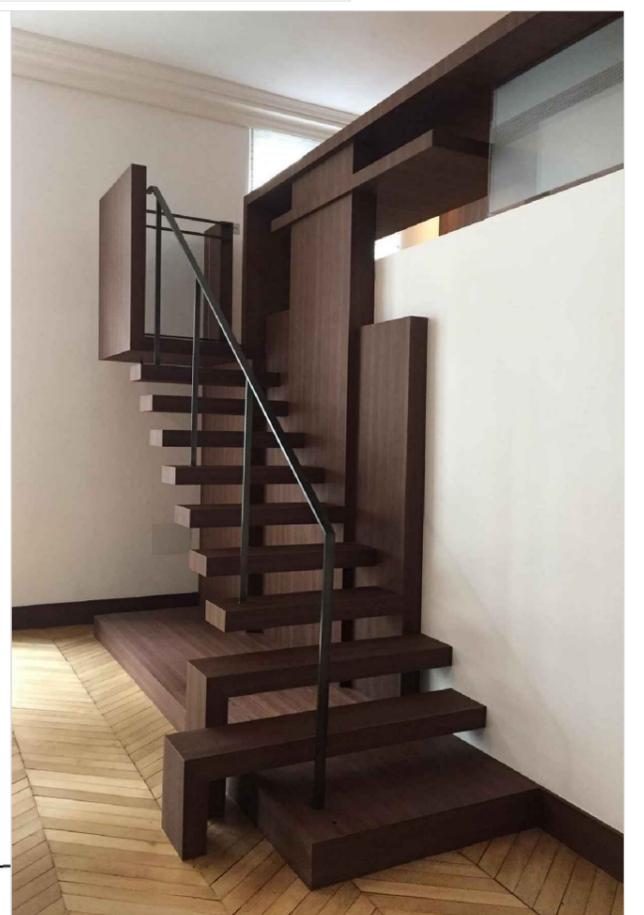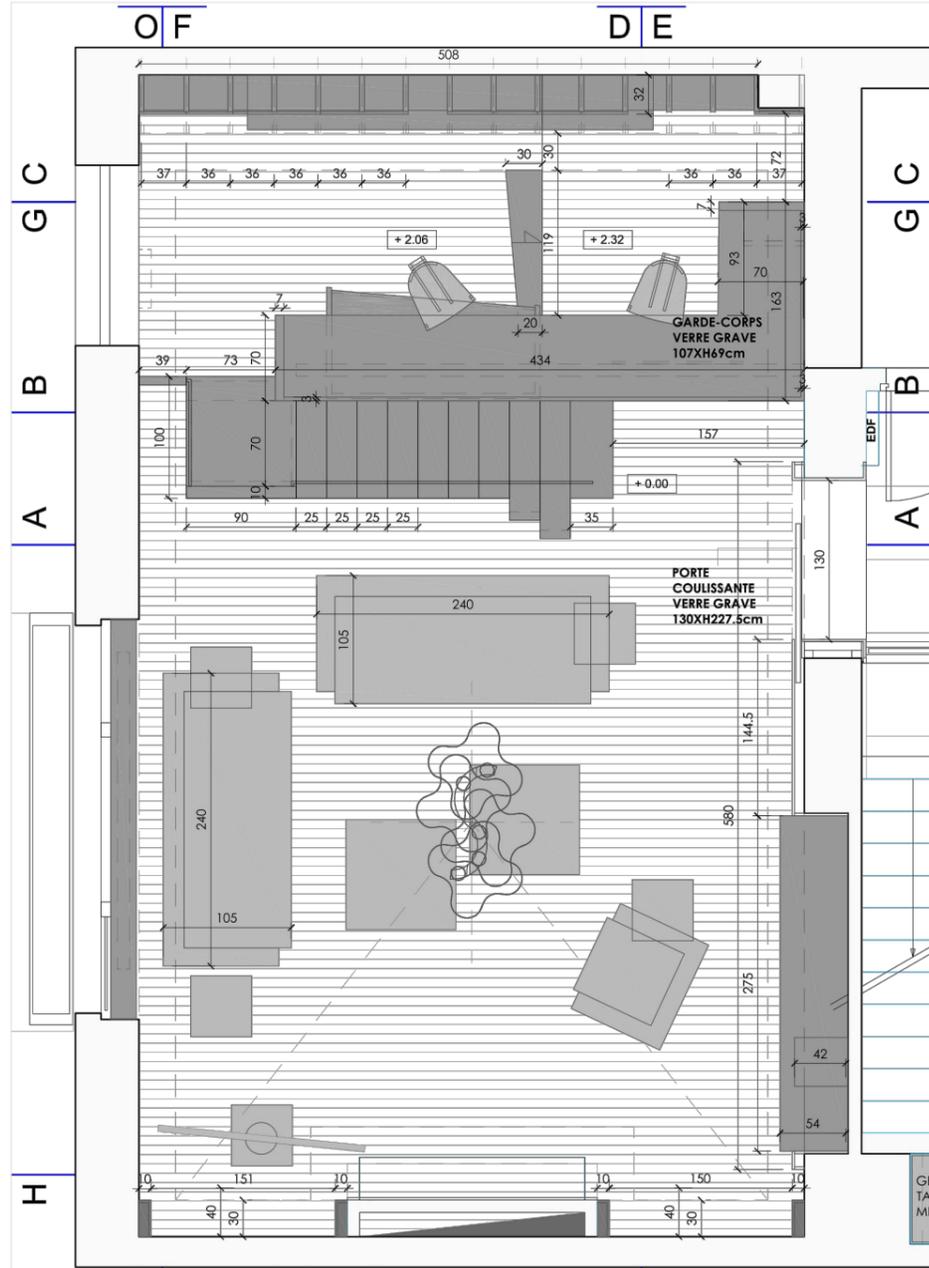

Les présents plans sont exclusivement destinés au dossier "DCE", ils ne sont pas des plans d'exécution





JUIN 2020

CHEZ GLR ARCHITECTURE
 Amel Benyamina Bouamrane
 ARCHITECTE CHEF DE PROJET


D02

DD-YACHT- MAIN DECK SALON

CONCEPTION DE MOBILIER
 TABLE BASSE
 TABLE SALLE A MANGER
 PLAFONNIER (concept Art et Floritude)
 CHEZ CABINET A ET C. NEGOESCU

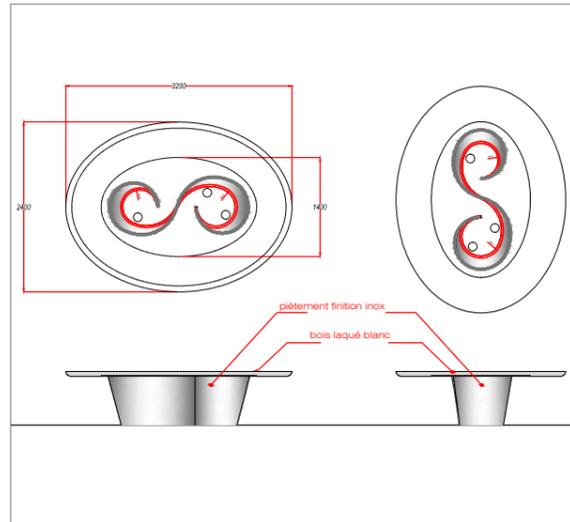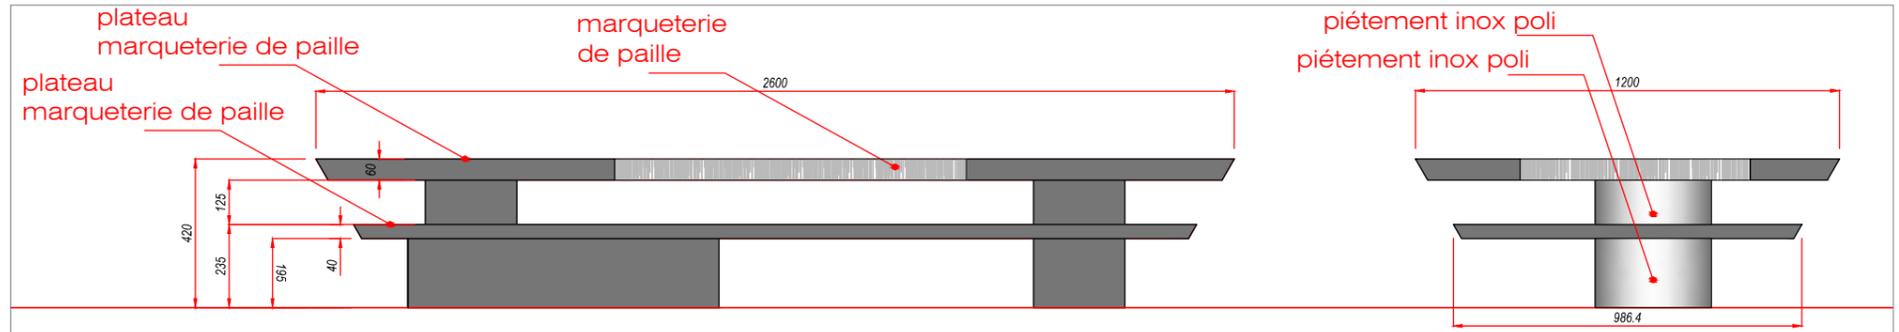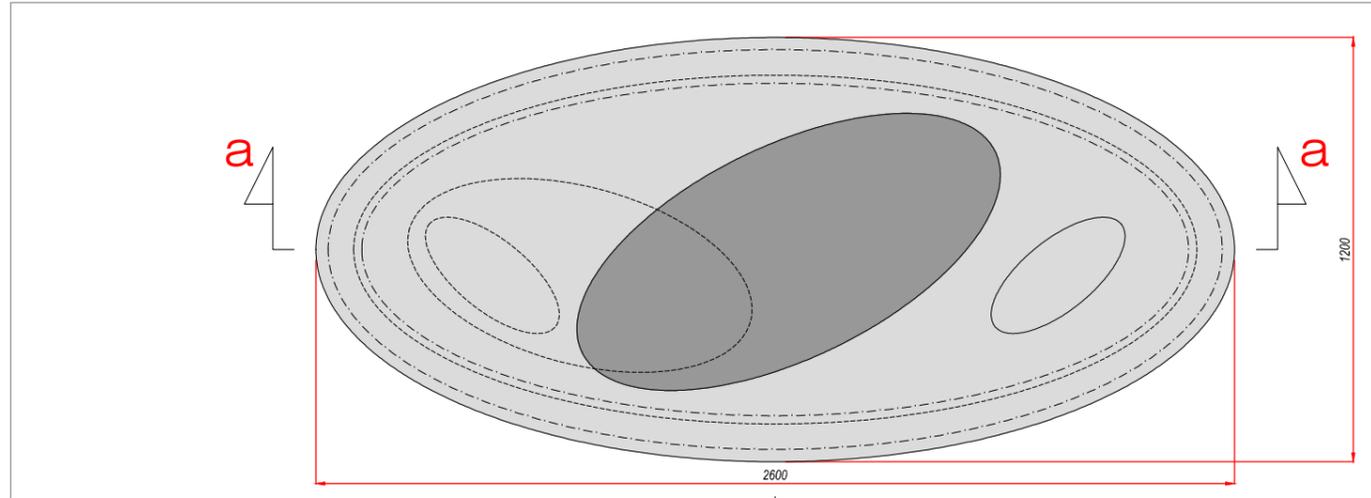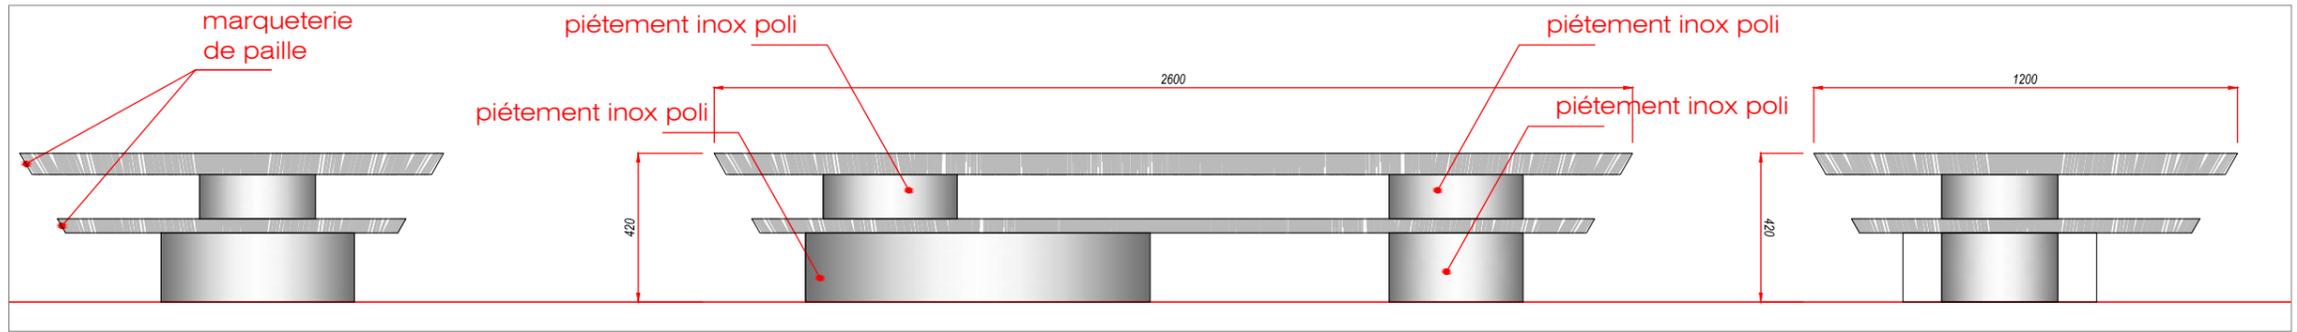

PLAN D'AMENAGEMENT DU SALON- MD

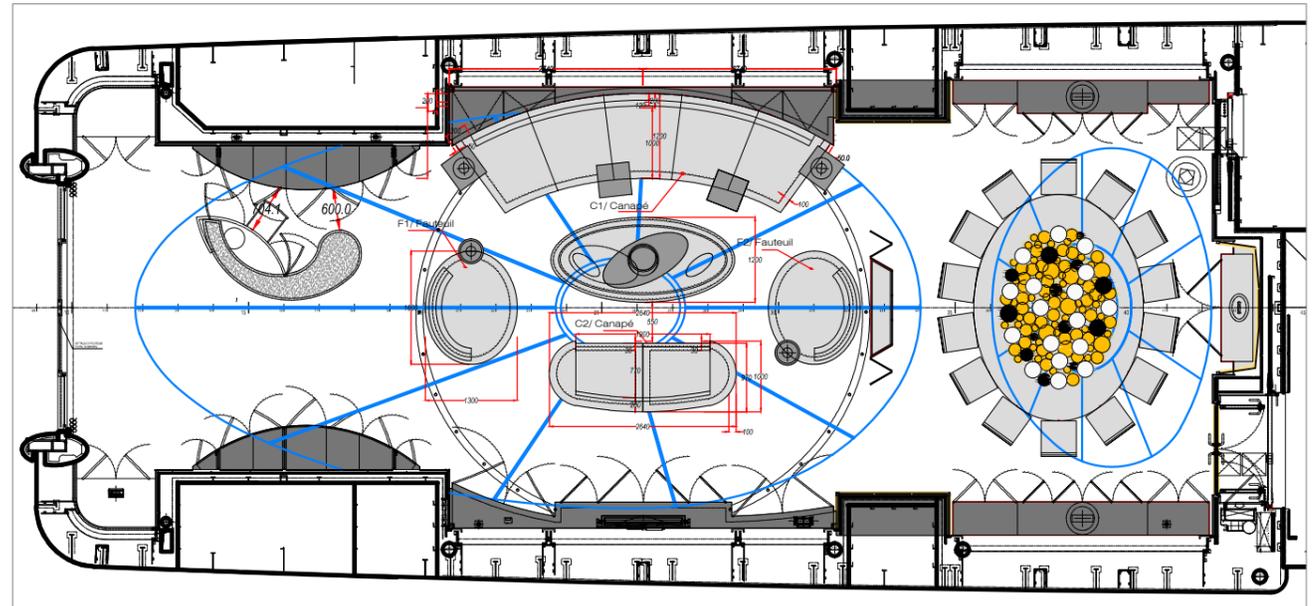

ESQUISSE CAFE RESTAURANT "LA TERRASSE"

DECEMBRE- 2012


AVANT



APRES



PLAN D'AMENAGEMENT 1-100

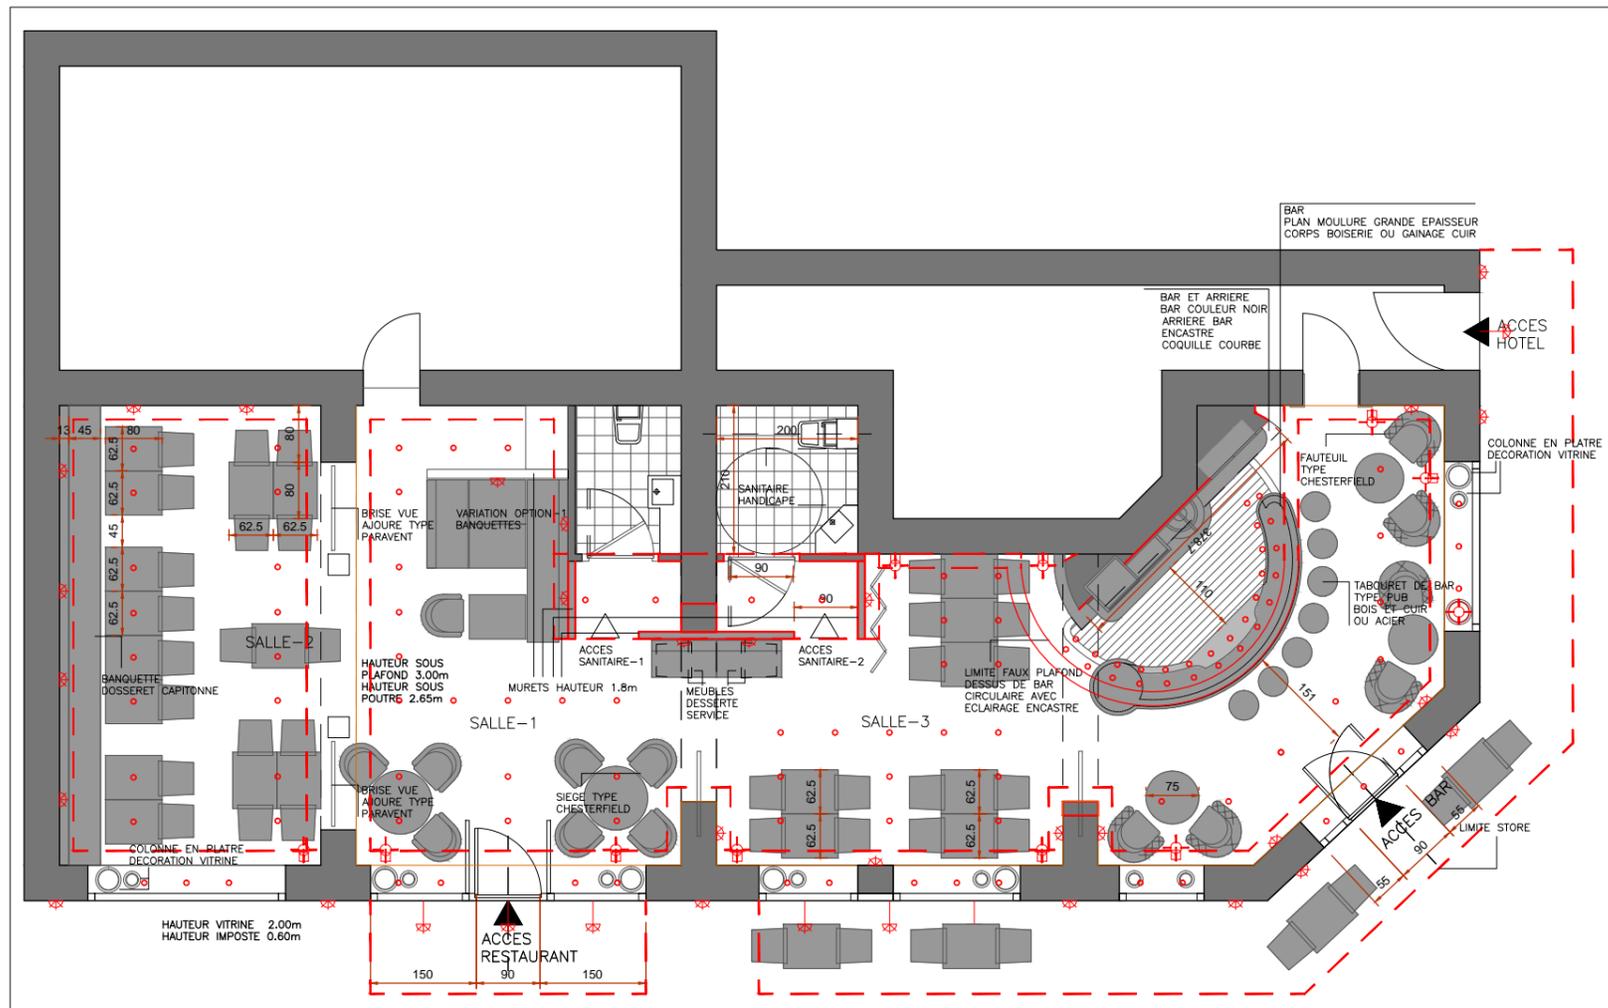

FACADE ENTREE BAR-HOTEL



Aménagement de la salle de restaurant et du bar, position mobilier et éclairages.
Proposition de mobiliers et d'éléments de décoration des vitrines.
Habillage des façades: stores-calépinage bois-éclairage
Proposition de moule bois/ habillage intérieur

FACADE ENTREE RESTAURANT

