



Kalid Bouallali
Architecte DPLG

Diplômé en 2003 de l'école nationale
d'architecture de Paris la Villette.

Mon profil est celui d'architecte suivie de chantier.
Je maîtrise la rédaction de pièces écrites ainsi que
la production de documents graphiques sous
Autocad et Archicad.

J'ai géré des projets sur différentes phases de
tailles importantes.

J'ai travaillé avec les plus grands acteurs du BTP,
Bouygues, Projex, Hammerson, BNP immobilier,
laposte immobilier et autres..

Prenez connaissance des choix des projets référencés.
N'hésitez pas à me contacter pour plus d'informations

Architectes DPLG-
Ecole Supérieur Nationale de Paris la Villette.

Portfolio

Lotissements d'habitations

Maisons individuelles

Equipement public

Immobilier Tertiaire

Plateformes
logistiques



Maitrise d'œuvre d'exécution

Surface : 1350m²

Durée : 2 mois

Date : 2002

Client : Aston Ingenierie

Objet : construction neuve

Mission : Maitrise d'œuvre d'exécution



Restructuration d'un appartement de haut standing.

Localisation : Paris VII

Date : printemps 2007

Kalid Bouallali
Architecte DPLG-Gérant
Société : Architecturable

Surface : 278m²

Client: Mme DOGONOVA

Durée : 10 mois

Objet :Renovation

Date : 2006Cout : 850 000€

Mission : conception –travaux lourd second oeuvre.


Spécificité :

Système de sécurité de haute performance relié au propriétaire et à une centrale de surveillance.

Installation d'un réseau multimédia

Installation de commande d'éclairage programmable par scénario et par zone.

Menuiserie de portes de grande qualités.

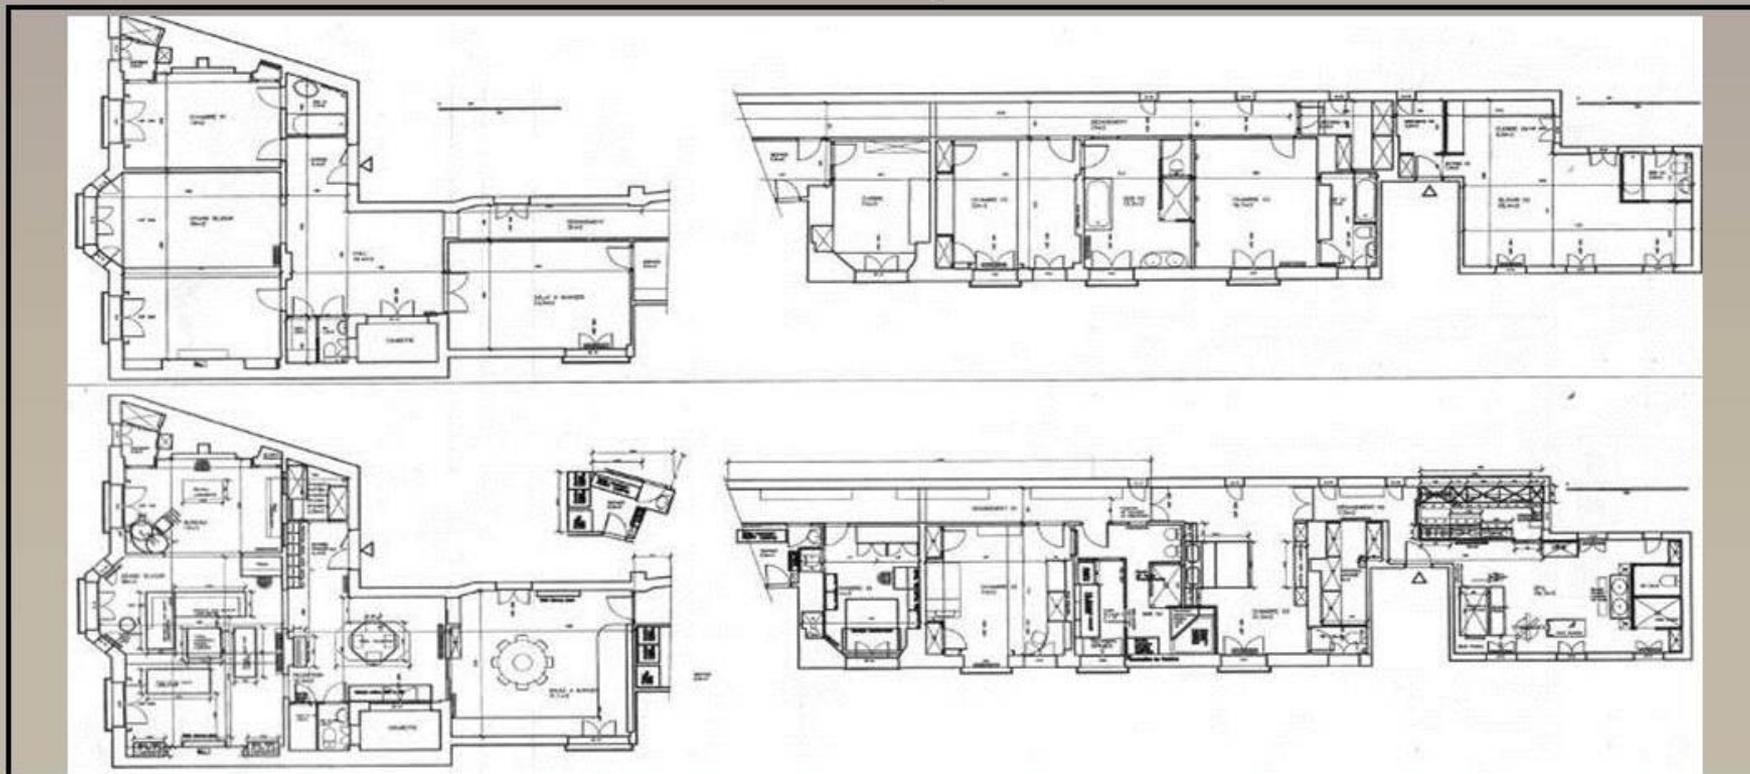

Contact : kalid.bouallali@hotmail.com tel : 06 34 46 37 90

Restructuration d'un appartement de haut standing.
Localisation : Paris VII
Date : printemps 2007

Kalid Bouallali
Architecte DPLG-Gérant
Société : Architecturable

Avant Salle à manger



Installation de la cuisine de marque Cormier




Livraison de chantier



En cours de chantier




Après le chantier

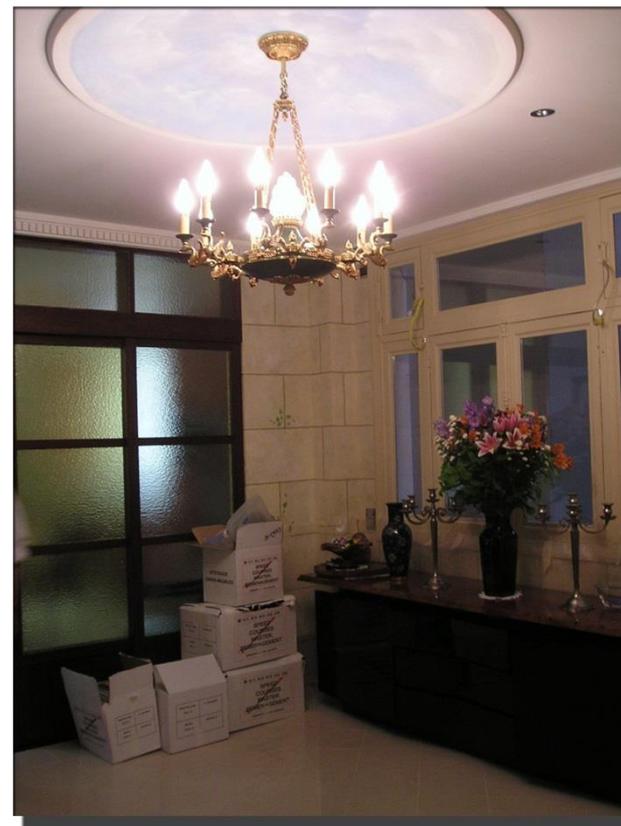

Bureaux et entrepôt
Maitrise d'oeuvre : Khalid Bouallali
Localisation : Tournefeuille (Toulouse)
Date : 2006


Kalid Bouallali
Architecte DPLG-Gérant
Société : Architecturable

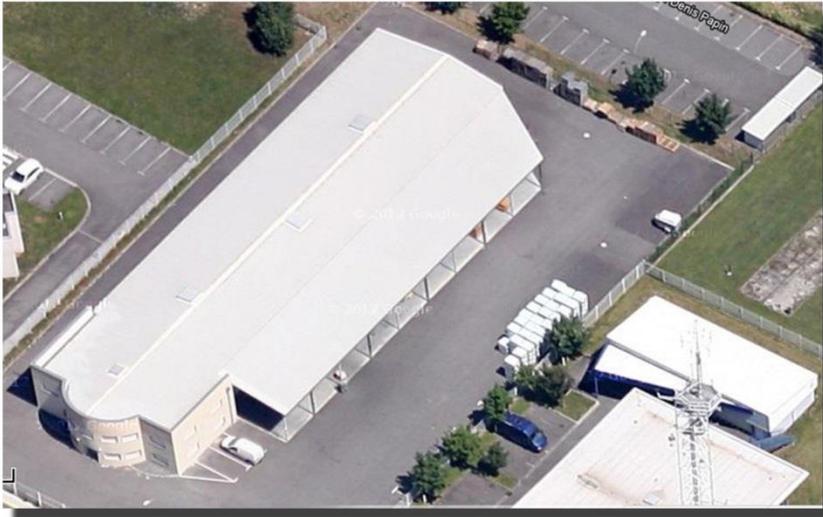

Bureaux et entrepôt
Maitrise d'oeuvre : Khalid Bouallali
Localisation : Tournefeuille (Toulouse)
Date : 2006

Kalid Bouallali
Architecte DPLG-Gérant

Société : Architecturable

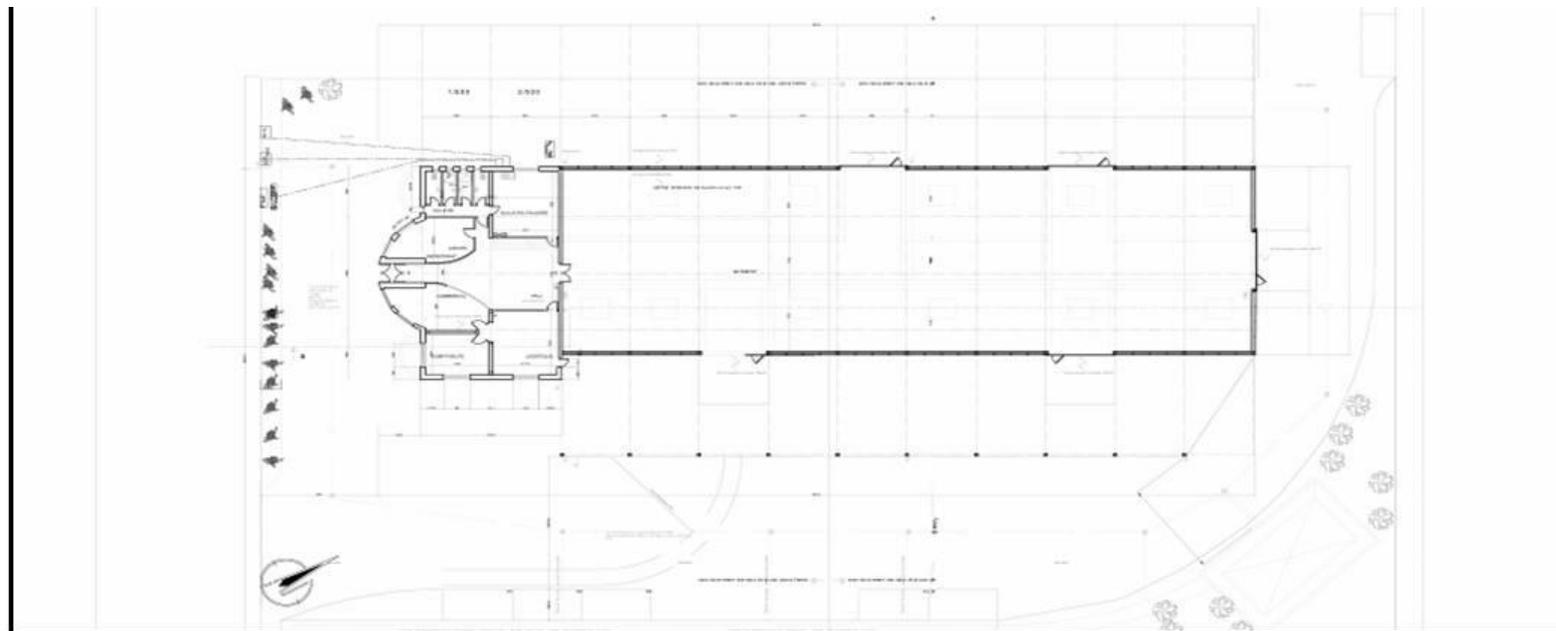

Conception d'un immeuble de logements
Collaboration Martine Colboc
Localisation : Saint Cyr l'école 78210- Date : 2006



Kalid Bouallali
Architecte DPLG



52 Logement de standing, construit pour une SCI.
Malgré une réglementation rigoureuse, nous avons pu répondre aux
regle des Monuments historiques. La modénature des façades est
conformes au directive du PLU.
Nous avons favorisé de généreuses ouvertures afin de favorisé l'en-
soleillement des pièces.



Projet de construction d'une maison
Localisation : Aix en Provence.
Date : 2008

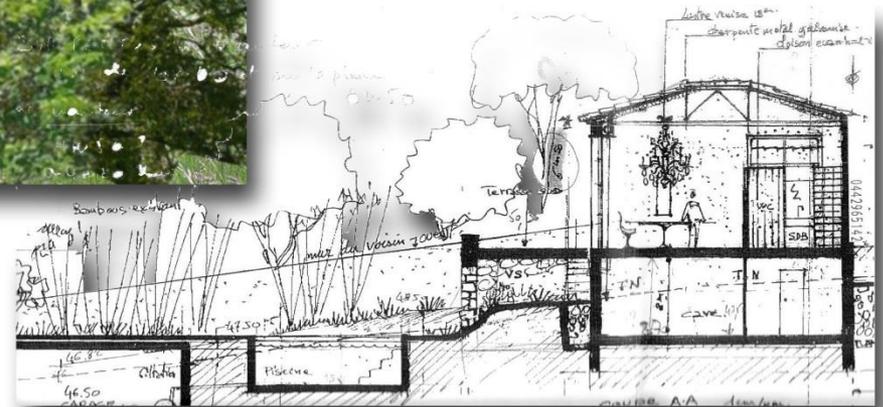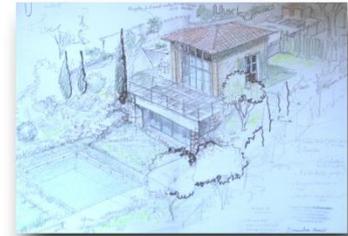

2005 REHABILITATION DE LA FACULTE DE JUSSIEU

Surface : 1350m²

Durée : 4 mois

Date : 2005

Client : Atelier Reichen Et Robert

Objet : Réhabilitation

Mission : Architecte concepteur







A l'occasion de la réhabilitation de la faculté de Jussieu, j'ai participé à l'élaboration de plans APD . Exécution des façades en parements de terre cuite sur les sous-bassements. Elaboration des plans des accès par les rotondes. Plus de 4 mois d'études.



REHABILITATION DE LA FACULTE DE JUSSIEU


PLANS ROTONDES TYPES

Echelle: 1/100e
Le 29/08/05

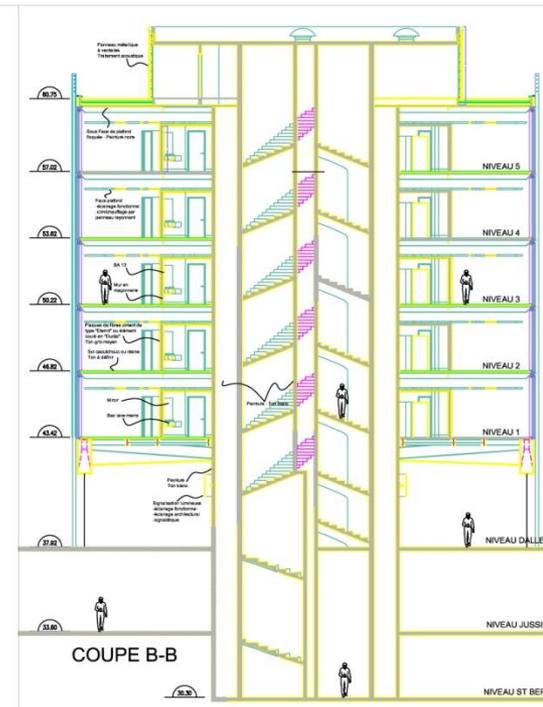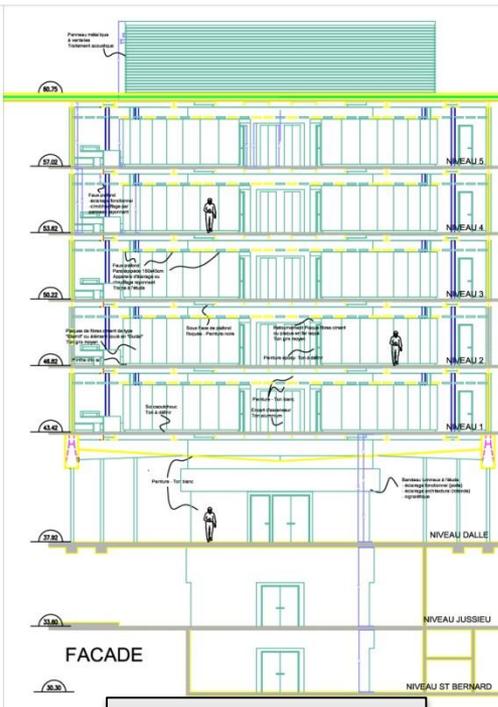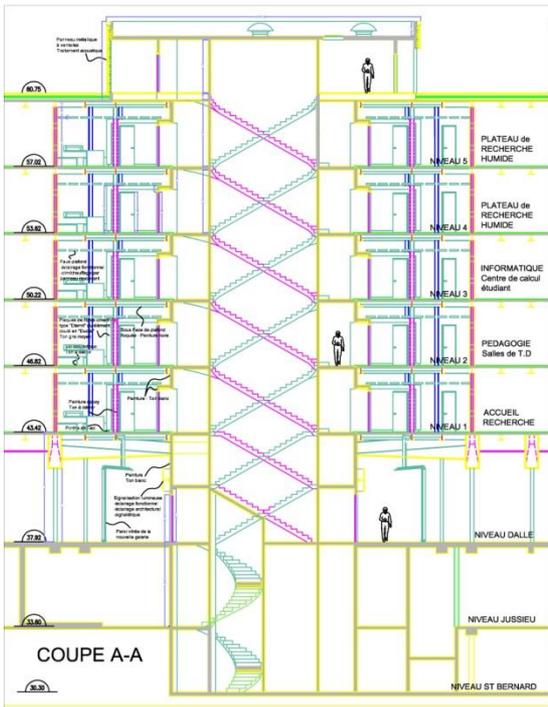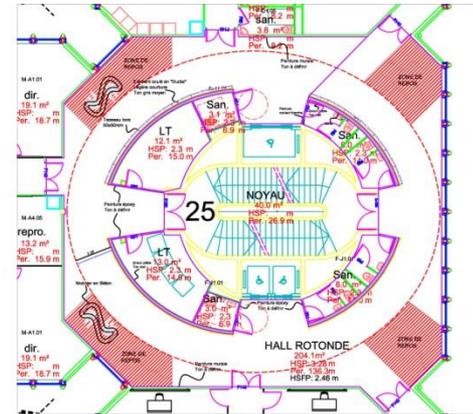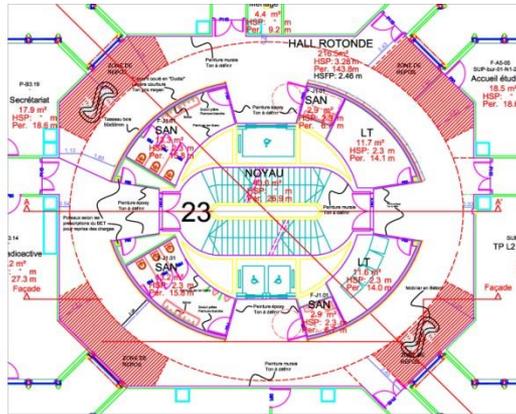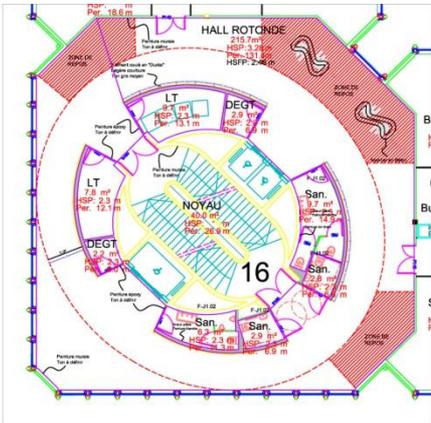

Les rotondes

REHABILITATION DE LA FACULTE DE JUSSIEU

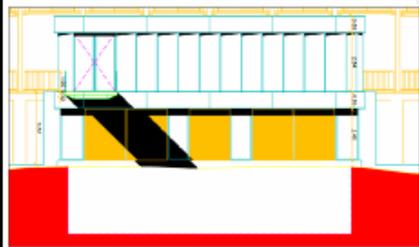


Façade SUD EST - Patio 22/33 au 1/100




Coupe transversale B-B au 1/100




Coupe transversale C-C au 1/100

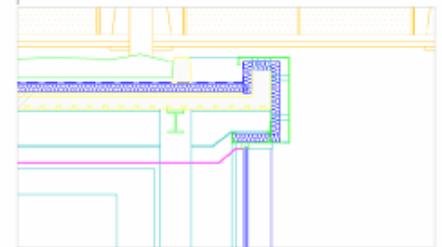

Détail bandeau zinc/acrotère au 1/20

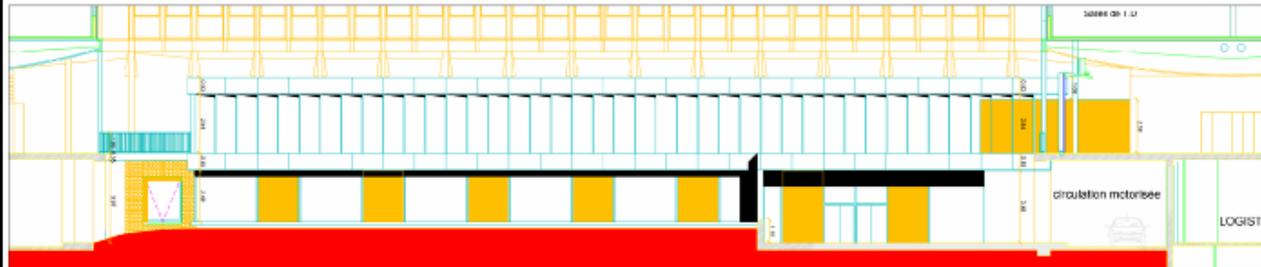

Façade NORD EST - Patio 22/33 au 1/100

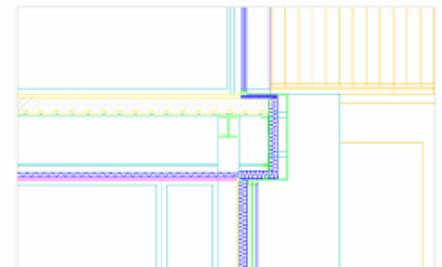

Détail bandeau zinc au 1/20



Façade SUD OUEST - Patio 22/33 au 1/100

ETABLISSEMENT PUBLIC
Dix 5-10 rue

TERING BUREAU
 JACOBSFUNK D.P.C.
 EDISC C.S.P.S.
 S.A.L. CONTRA

DU SECTEUR

ROCHER & ROBERT & AGROSCOPE
 BECHAUD & BOSSUET
 VP & GREEN
 CASBO & Cie
 J.VEL. Annonay
 LUCAS PAINCOUST & ASSOC.

BARRETTE MAIS

PATIO 22/33


INTERIOR FR&A
 PAVOIR



Coupe Longitudinale A-A au 1/100

Immeuble de bureaux Le Visium.
Mission de Pilotage de chantier. Collaboration avec SCO
Localisation : Arcueil
Date : 2009

Kalid Bouallali
Architecte DPLG-Gérant
Pilote de chantier

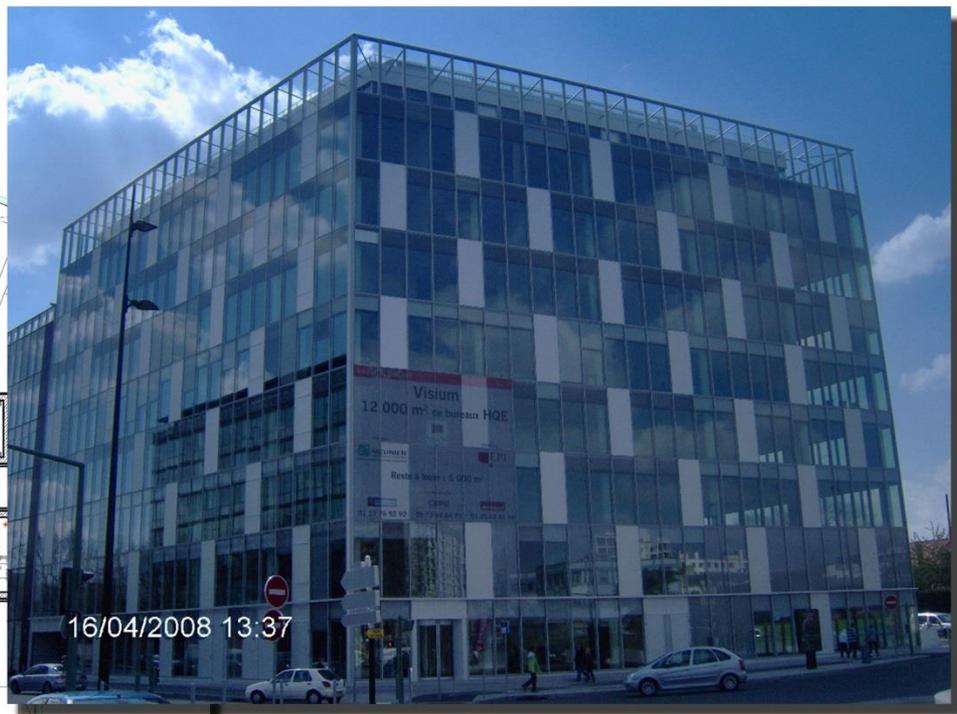

Immeuble de bureaux Rachmaninov et ravel.
Mission de Pilotage de chantier. Collaboration avec SCO
Localisation : Guyancourt ile de france
Date : 2010

Kalid Bouallali
Architecte DPLG-Gérant

Pilote de chantier



Ma mission est d'assisté le directeur de travaux en contrôle qualité ; assisté dans les phases critiques ; planification ; animer les réunions de chantier et etablir les compte rendus ; valider les devis des TS. Planifier et controlé ; gestion des doc administratif ; DIUO; DOE ; Visa ; Contrôle des fiches techniques.



Conception urbaine de lotissement d'habitation
Maitrise d'oeuvre : entre Khalid Bouallali/ Mr Chekkourri
Localisation : Marrakech projet EL mansouria
Date : 2010

Kalid Bouallali
Architecte DPLG-Gérant




Le projet s'étale sur plus de 50 Hectares. Il intègre tous les équipements publics et les espaces commerciaux.

Il s'agit d'un zoning destiné à développer l'activité économique autour de Marrakech et de répondre au besoin croissant de logement au Maroc.


Il est prévu différents classes d'habitations, allant de l'HBM à la maison individuelle de luxe.



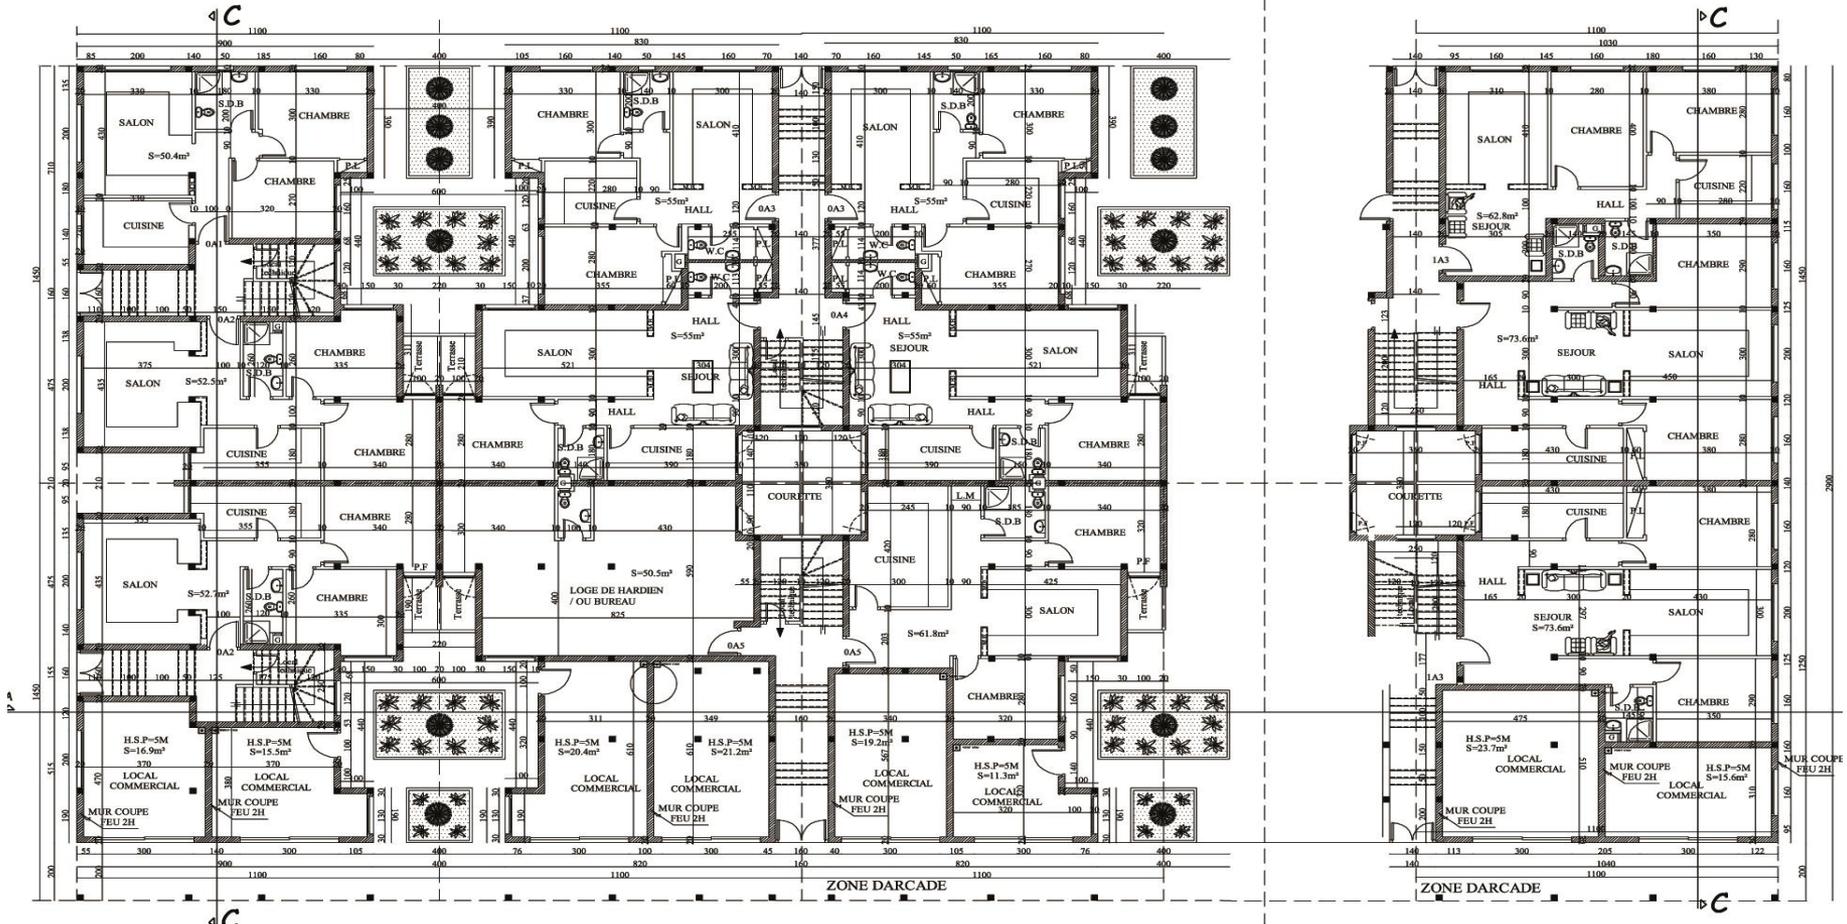

Conception d'un lotissement d'immeuble de logements
Maitrise d'oeuvre : Khalid Bouallali
Localisation : Ain Taoujtate-Province de Meknès
Date : 2011


] Khalid Bouallali
Architecte DPLG-Gérant

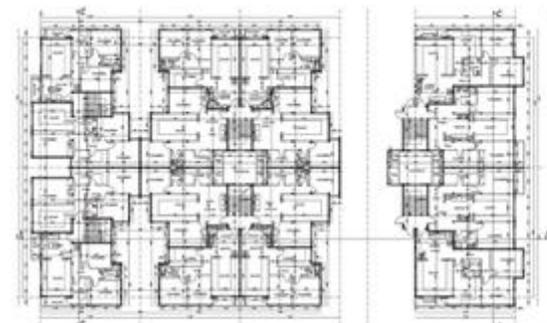

ETAGE COURANT




FACADE SUD

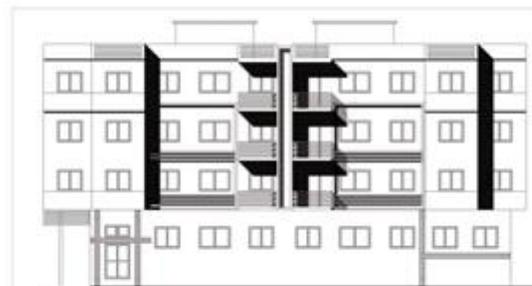

FACADE NORD



FACADE EST

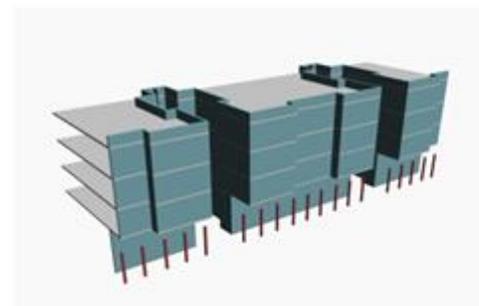

Parc d'attraction et parc des exposition-2011

Parce que le projet est une commande public importante avec un rayon national, il est nécessaire de se projeter dans un rayon géographique continental. Ce type de projet comme leur cousin européen ont tendance à être victime de leur popularité et pour cela il semble nécessaire que le parc d'attraction soit à la hauteur des enjeux.

C'est dans le cadre de la zone d'aménagement de Al Mansouria, qu'il est proposé un parc à thème.


Celui ci s'inscrit dans le respect de l'environnement.

Il a pour objectif de permettre aux visiteurs de se détendre et de s'instruire autour de l'histoire du monde arabo-musulmans.

Le projet s'identifiera à la région par son architecture et son environnement, tout en étant prospective et raisonné.

C'est dans une zone d'habitation et proche d'une zone d'activité que le site a été choisi. Par ailleurs il est facilement accessible à partir de Marrakech car le site se situe sur l'axe Marrakech Tahanaout.

L'objectif à atteindre en terme de visiteur est de 6 000/jours.


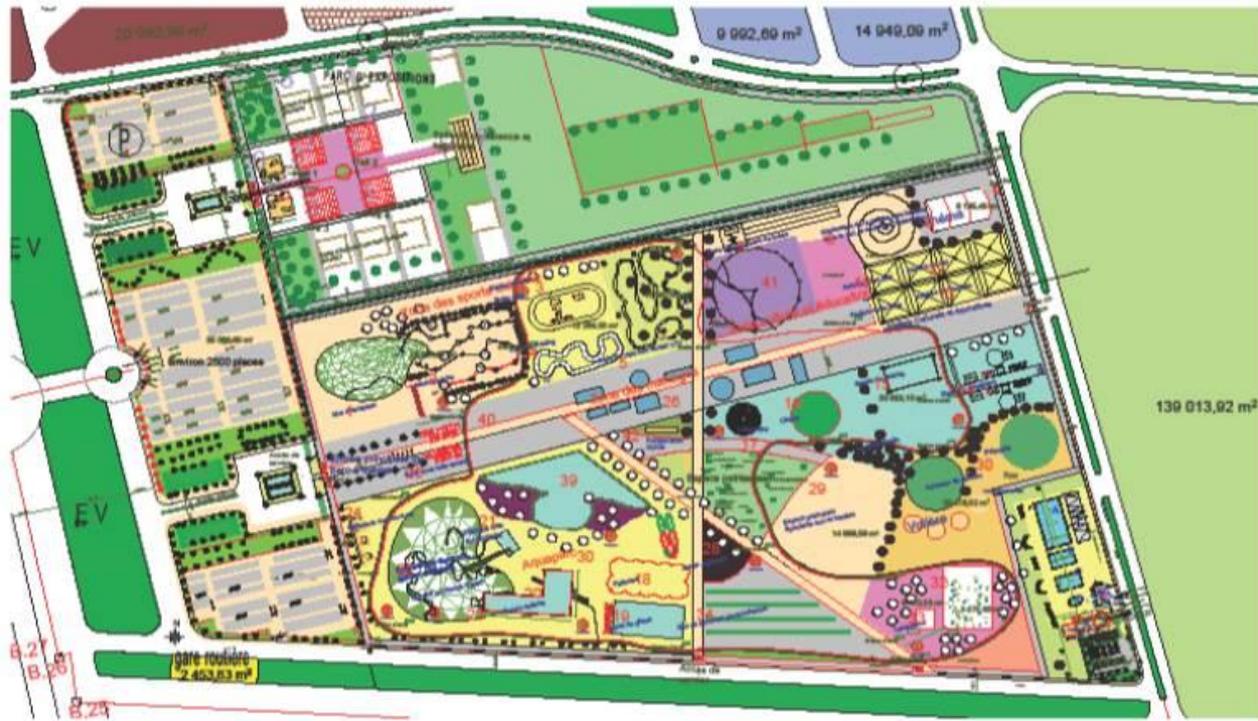


Batiment commercial


Commerçant en motoculture.

Le cahier des charges demande à ce qu'il soit prévu un lieu d'exposition et un lieu de stockage.

L'aspect du bâtis doit faire appel à la montagne.

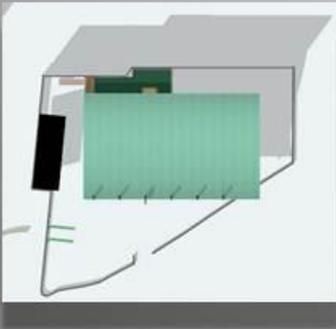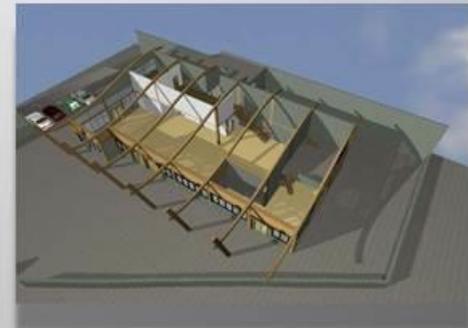

Batiment commercial

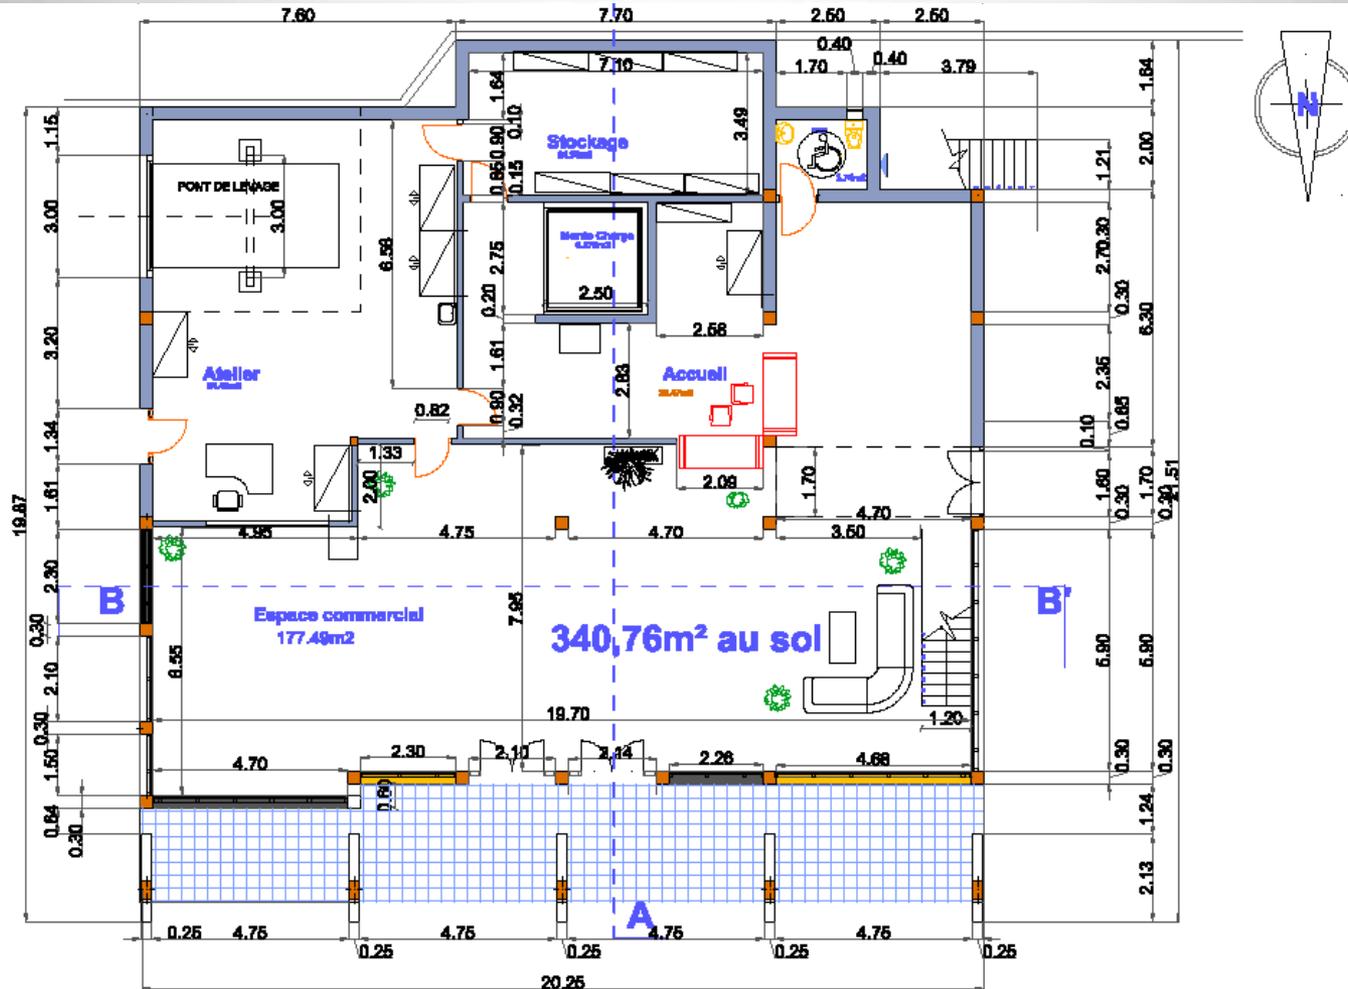


 <p>MBAC 185 rue de la République - 33000 BORDEAUX</p>	<p>Maître d'Œuvre : Ateliers Studio Architecture Concept SARL d'Artisanat D. ATY-RADI - Architecte D.P.L.G. et Célérité</p>	<p>Maître d'Œuvre : M^{rs} REGINA FLEURY VOIEFPE 185 Avenue bord d'Espagne 33000</p>	<p>PLAN : Plan Plan de Niveau</p>
	<p>48 route de Ligne - 33008 GRIGNOLE T. : 0478264782 / F. : 0478264827 M. : atbc@atbc.com</p>	<p>MISSION : Projet</p>	<p>DATE : Février 2014</p>
	<p>ECHELLE : 1/100</p>		
	<p>DATE : Février 2014</p>		

Centre nautique d'aviron 2012

Projet en phase Avant projet sommaire.

Situé sur les rives de l'Isère, l'édifice est en structure bois reposant sur un plan d'eau.



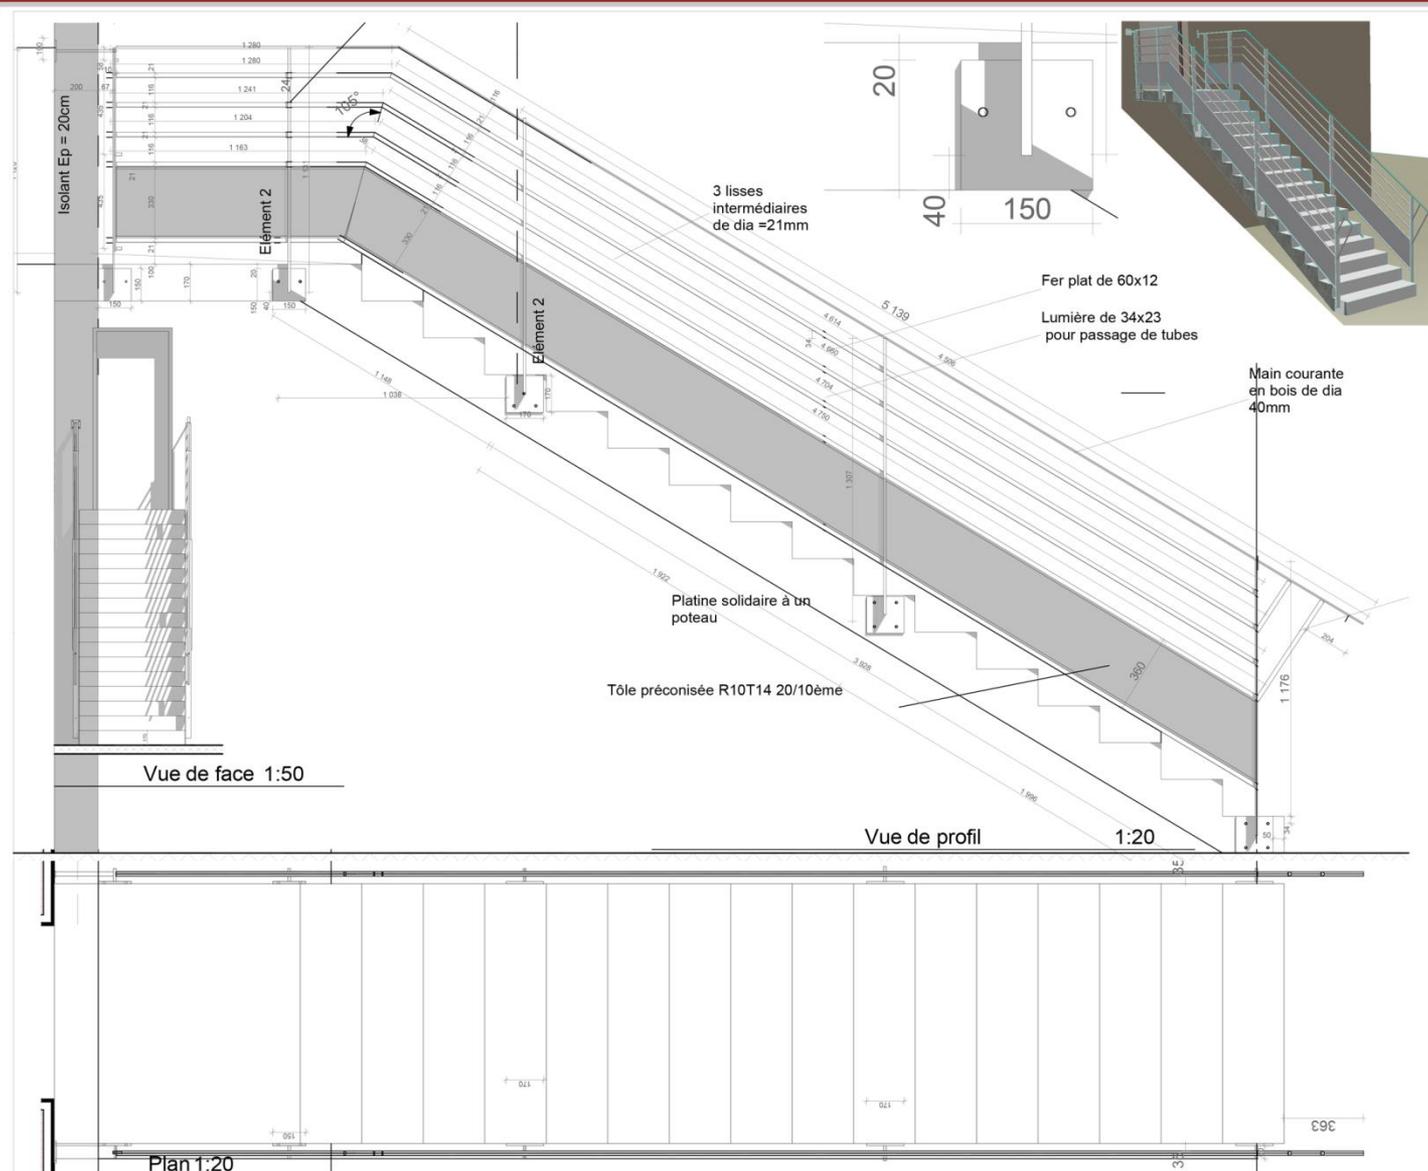

Société :

Sarl EBS
Z.A La Grue
Chabeuil 26120



Tel : 09.81.32.07.55

ebs@wanadoo.fr

Projet : **Rocheaure**
Constructions de 28
logements

Titre :
Garde corps des
escaliers Bat de 1 à 6

Ref projet :

Maitre d'ouvrage :

ADIS
26 Allées de la Guinguette
07200 AUBENAS
Tel : 04.75.87.81.34 - Fax :
04.75.93.32.89

Dessiné par : K.Bouallali

Date :

Validé par : Jérémy essalhi

Date : 10/10/2013




Ech :

Phase : Val archi

Révision

1

1

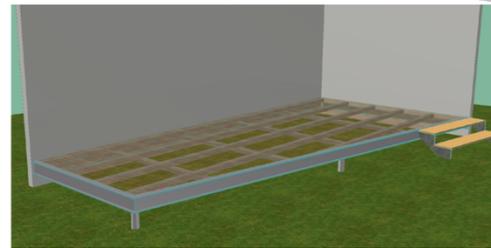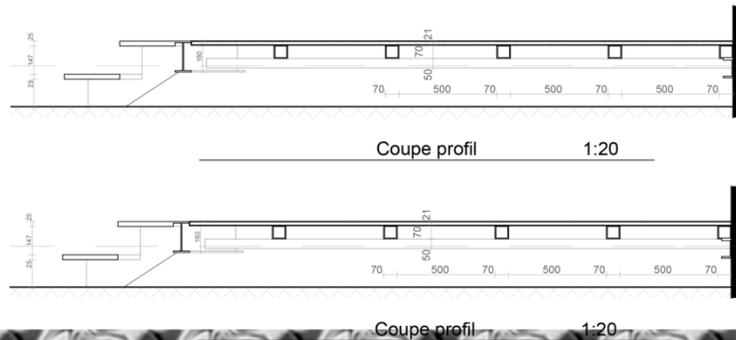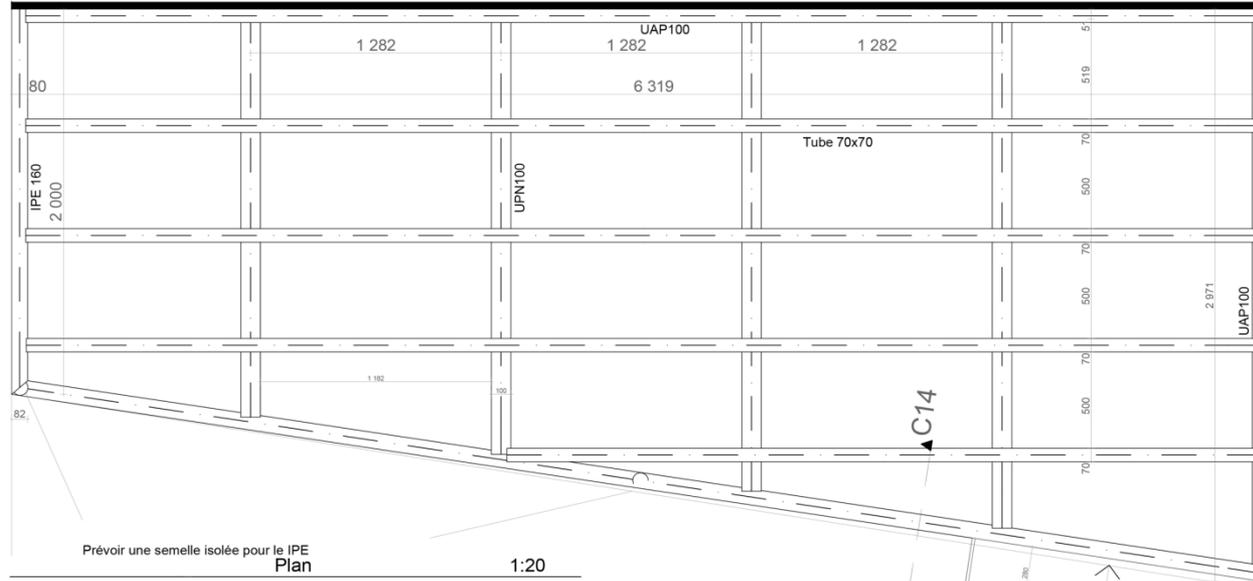

Perspective

Société :
Sarl EBS
Z.A La Grue
Chabeuil 26120



Tel : 09.81.32.07.55

ebs@wanadoo.fr

Projet : Chabeuil
Opération
coeur de village
5 villas

Titre : Terrasse 5 ; 4 ; 2

Ref projet :

Maitre d'ouvrage :

Habitat Dauphinois
20 rue de Balzac -26000
Valence-
Tel 04 75 44 92 20

Dessiné par : K.Bouallali

Date :

Validé par : Jérémy essalhi

Date : 10/10/2013

Ech :

Phase :

Révision

1

1

Centre commercial LILLENIUM

Mission : Pilotage B

Entreprise : SCO

Date : 2020

Lieu : LILLE



Objectif :

Accompagné les preneurs des cellules commerciaux par la gestion des interfaces entre l'administration public, les services de raccordement Eau Gaz Electricité.

Gestion logistique dans le mail, gestion des plannings de livraison.

Gestion des ressources sécurité, plan. Réalisation et suivi des plans et fiches modificatif.



Plateforme COLISSIMO

Mission : OPC

Date : 2019

Lieu : Douvrin (59)

Entreprise : S.C.O



PLATEFORME LOGISTIQUE EVALLEY

Mission : OPC

Date : 2020

Lieu : Base aérienne de CAMBRAI

Entreprise : A.M ingénierie



La particularité de ce projet est l'étendue du site.

Ce fut une expérience où les capacités à être force de proposition. Le plan d'installation de chantier était en constante évolution.

La centrale à béton fut un motif de stress.

L'apport en eau.

La synchronisation des livraisons

ALSTOM

Mission : Chargé d'affaire

Date : 2022-En cours

Lieu : Petite Forêt

Entreprise : ALSTOM

LE SITE.



Dans le cadre d'une augmentation d'activité, je suis en ingénieur- **chargé d'étude** pour la construction de bureaux tertiaire.

Cela consiste à une étude capacitaire de l'existant et optimisation par des travaux de réagencement (power point).

- Projet de nouvelle construction en dure et/ou en module.
- Réalisation de plans PC, EXE.
- Consultation des entreprises DCE.
- Suivie des travaux : avancement (Ms project , financier , analyse des offres (tableaux croisés dynamiques)

Kalid souhaite vous avoir convaincu pour un prochain partenariat,
Je vous souhaite réussite dans vos projets.

Salutations distinguées