



Studio ReMel
Architecture

Présentation de «Studio ReMel Architecture»



« **Studio ReMel architecture** » est une agence d'architecture nouvellement créée et implantée à Montpellier dans le quartier des Arceaux.

L'équipe est composée de deux associés Mélanie Lastres et Rémi Perrard.

Nous sommes tous deux diplômés de l'école nationale supérieure d'architecture de Montpellier et Mélanie Lastres a obtenu une certification HMONP en 2017.
Nous avons également tous deux un BTS Design d'Espace issu du cursus de l'ESMA Montpellier obtenu en 2007.

Studio ReMel Architecture est inscrit au tableau national de l'Ordre des Architectes depuis le 13 janvier 2023 sous le N° national : n°S23970.

Forme juridique : SAS société par actions simplifiées au capital de 2 000 euros.
Siège social : 5 rue de Provence – Résidence l'Azérolier apt 32 – 34 070 MONTPELLIER
SIRET : 948 150 180 00016
RCS Montpellier 948 150 180
Police d'assurance décennale auprès de la MAF : 175901/B

Quelques projets et études réalisées par «Studio ReMel Architecture»

L'agence étant nouvellement créée, nos références sont pour le moment en devenir. Néanmoins, nous pouvons vous présenter quelques projets marquants de notre parcours d'études et des projets qui ont bien été réalisés auprès de particuliers ou d'entreprises.

_Projets d'études

Équipements publics :

« Traverser la ligne, passage en gare » Rémi Perrard

PFE Ensam - classé 2d dans le domaine d'étude « Art et Architecture » sous la direction de Patrick Buffard - 2022.

«Strati-cité» Mélanie Lastres

PFE Ensam - classé 1er dans le domaine d'étude « Art et Architecture » sous la direction de Orianne Champavier et Gilles Cusy - 2014.

Études logements collectifs :

« Domesticité » Rémi Perrard- Projet d'étude ENSAM

« Habiter ensemble » Mélanie Lastres - Projet d'étude ENSAM

« Translation » Rémi Perrard- Projet d'étude ENSAM

Étude bioclimatique :

Étude de rénovation d'un mas camarguais intégrée dans une démarche bioclimatique

_Réalisations auprès d'entreprises et de particuliers

Entreprises :

Aménagement d'une boutique de vêtements pour enfants Bab'Art

Création d'une identité et concept store Biotex

Études auprès de syndic de copropriété

Particuliers :


Réaménagement de la maison P

Extension d'une terrasse extérieure maison MC.


_Projets d'études

« Traverser la ligne, passage en gare » Rémi Perrard

PFE Ensam - classé 2d dans le domaine d'étude « Art et Architecture » sous la direction de Patrick Buffard - 2022.

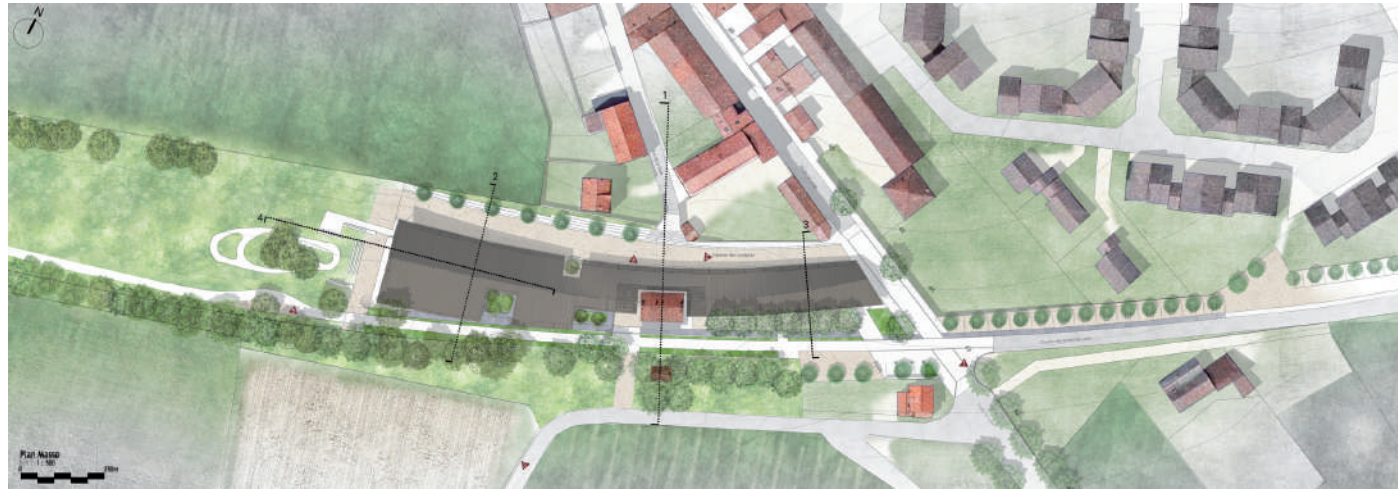


L'ancienne ligne ferroviaire qui traverse la commune de St Geniès des Mourgues vient s'adosser au pied de la colline du village et matérialise alors les limites de l'étalement urbain. La gare existante servira d'accroche au futur projet. Le nouveau bâtiment jouxte la voie verte en alternant pleins et vides qui séquentent le paysage. Les volumes s'étirent sous une toiture qui fait le lien entre les différents espaces. Cheminer dessous permet aux visiteurs une transition progressive entre ville et nature. Ce lieu devient un espace de rencontre entre les usagers de la voie verte et les villageois. Le programme comprend cinq entités à savoir la gare reconvertie en accueil principal et buvette, et équipée de 3 chambres d'étape. Se greffent ensuite un espace coworking, des zones de services pour le tourisme cyclable, des ateliers associatifs et une salle de spectacle polyvalente.




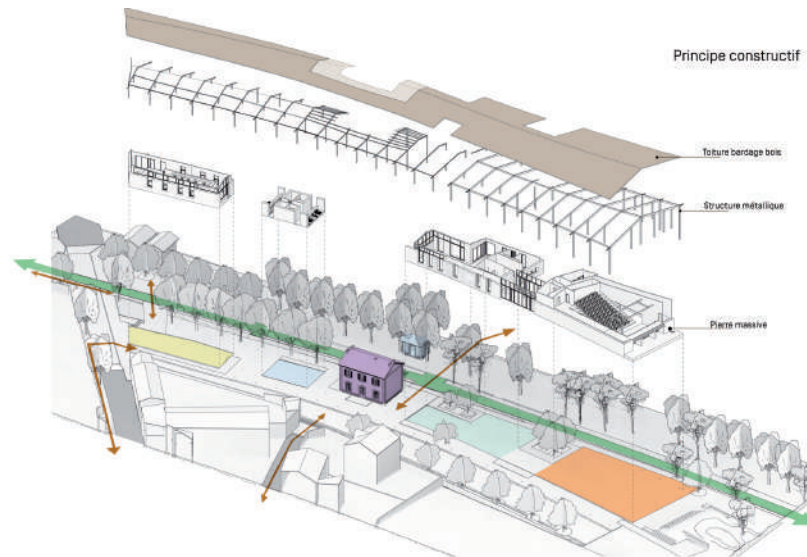


« Strati-cité » Mélanie Lastres


PFE Ensam – classé 1er dans le domaine d'étude « Art et Architecture » sous la direction de Orianne Champavier et Gilles Cusy – 2014.

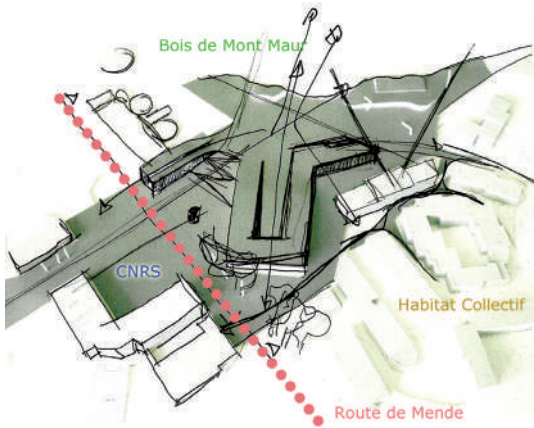

Le projet s'inscrit dans une démarche prospective de «Montpellier 2040». Le projet cible le bois de Mont Maur et ses abords, et consiste à remettre en question ses limites et sa relation à la ville. Ce projet propose de requalifier l'entrée du bois. Ouvrir les sites enclavés pour les révéler et les valoriser. L'idée est d'établir une liaison verte et piétonne partant des facultés, vers le bois, tout en traversant le complexe architectural, urbain et paysager. La «Strati-Cité» est un terme créé signifiant l'idée de la stratification de la ville par la création d'une nouvelle couche matérialisée par un programme architectural et paysager. En revalorisant ce site, on se confronte à la présence d'un réservoir d'eau potable ne pouvant être détruit. L'intérêt du projet revient à le sauvegarder en se greffant dessus. La greffe architecturale entame une ascension telle un tremplin vers le paysage dégageant une épaisseur bâtie. Cette épaisseur bâtie abrite un centre de recherches, des espaces associatifs et un poste incendie le tout devenant à son tour, socle d'une promenade publique sur les toits, un espace belvédère depuis la ville des collines vers la ville centre.

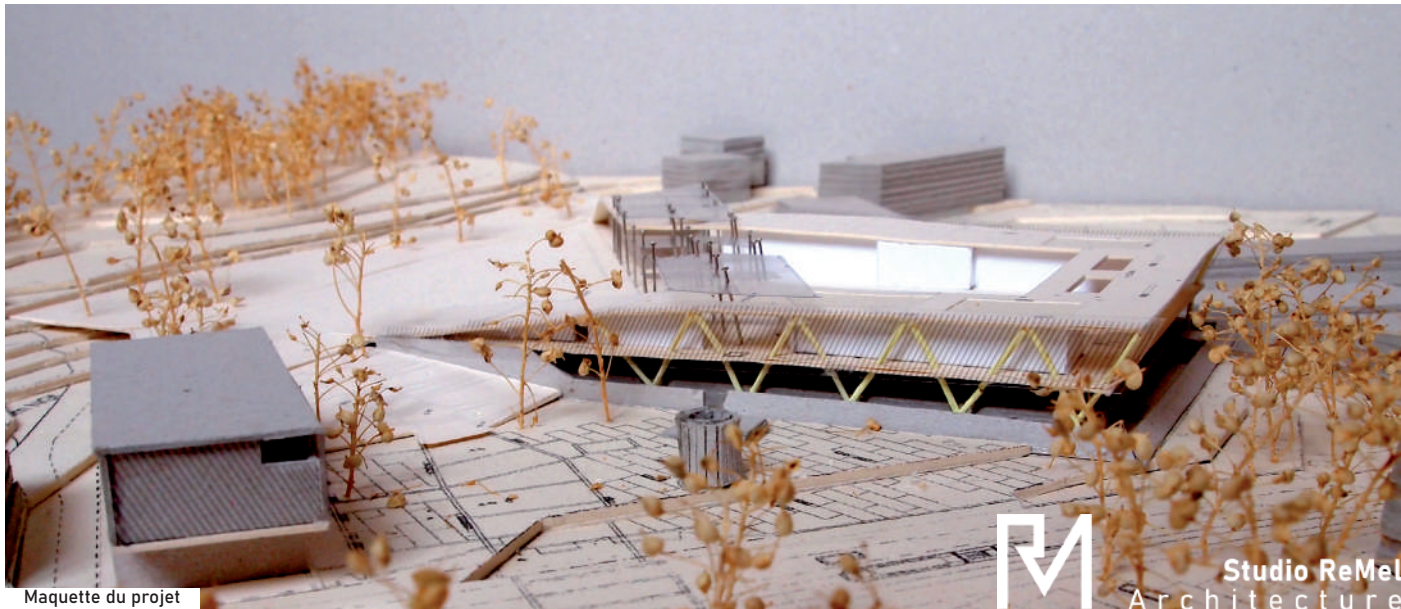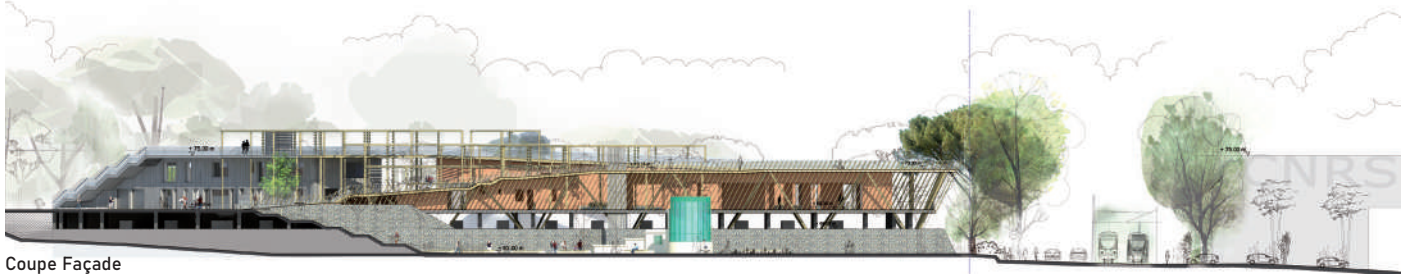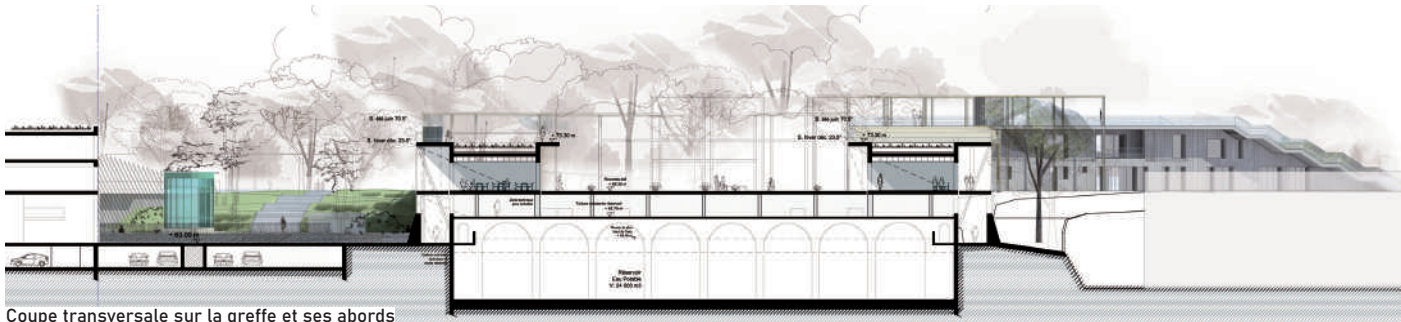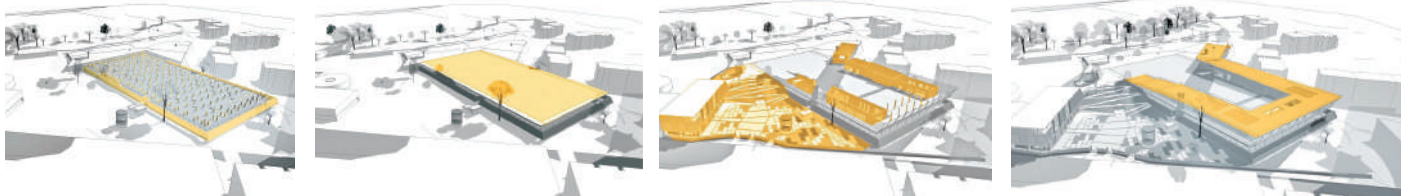

Perspective sur la nouvelle entrée du bois Mont Maur

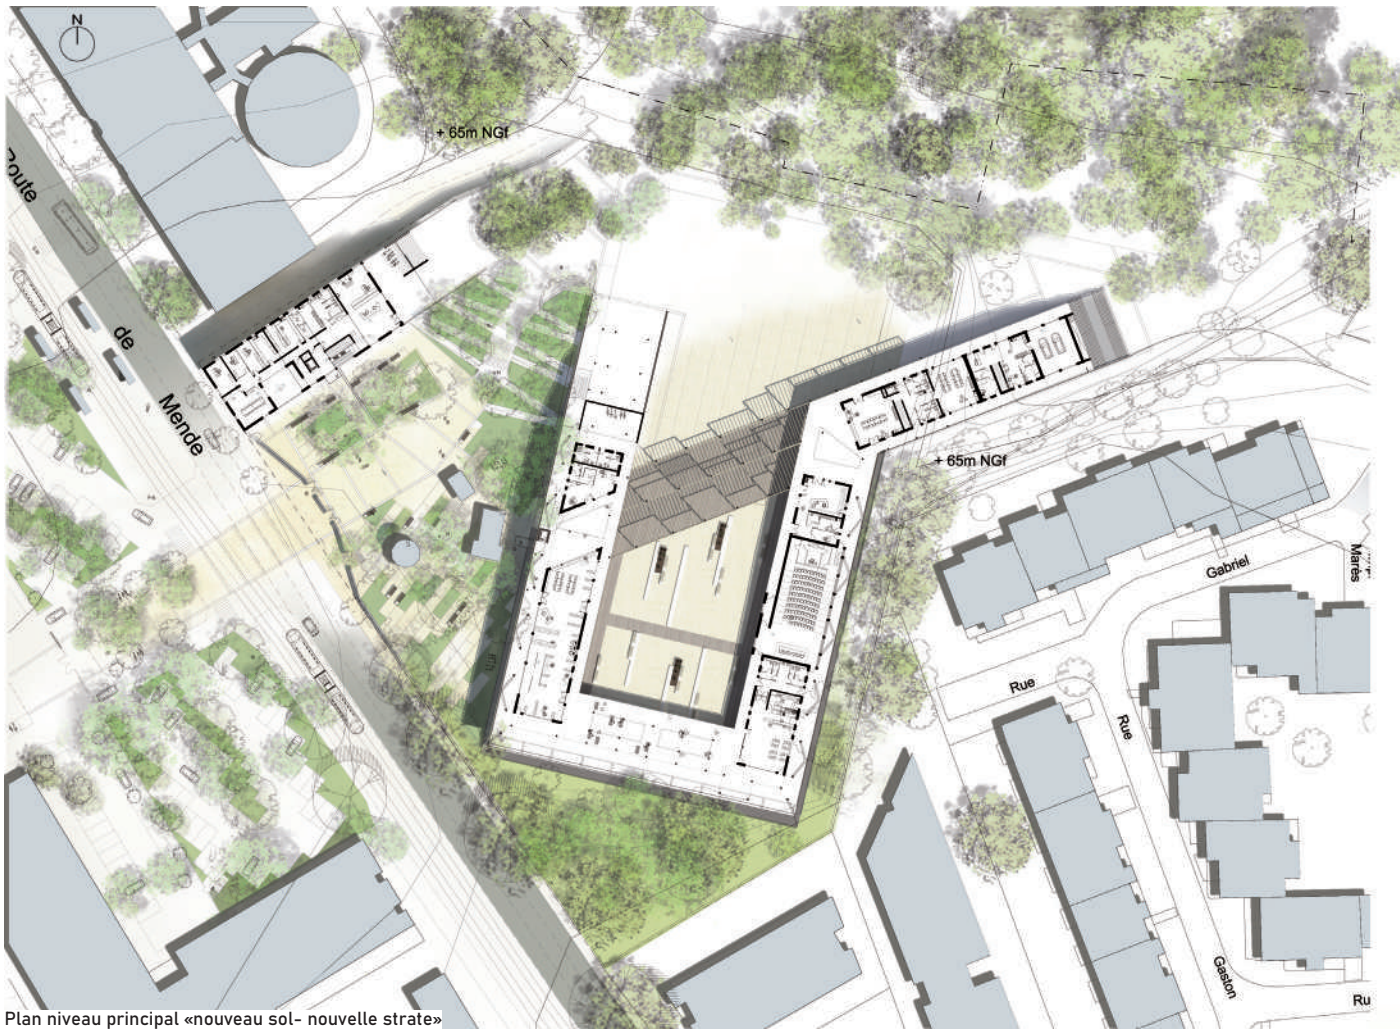

Plan niveau principal «nouveau sol- nouvelle strate»







« Domesticité » Rémi Perrard - Clémentville Montpellier - Projet d'étude ENSAM logements collectifs.
Programme : 15 logements collectifs et locaux bureaux - Surface: 1521m² SDP





« Habiter Ensemble » - Mélanie Lastres - Montpellier Nouveau St Roch - Projet d'étude logements collectifs
Programme: 28 logements collectifs et locaux de bureaux - Surface : 1762 m² SDP



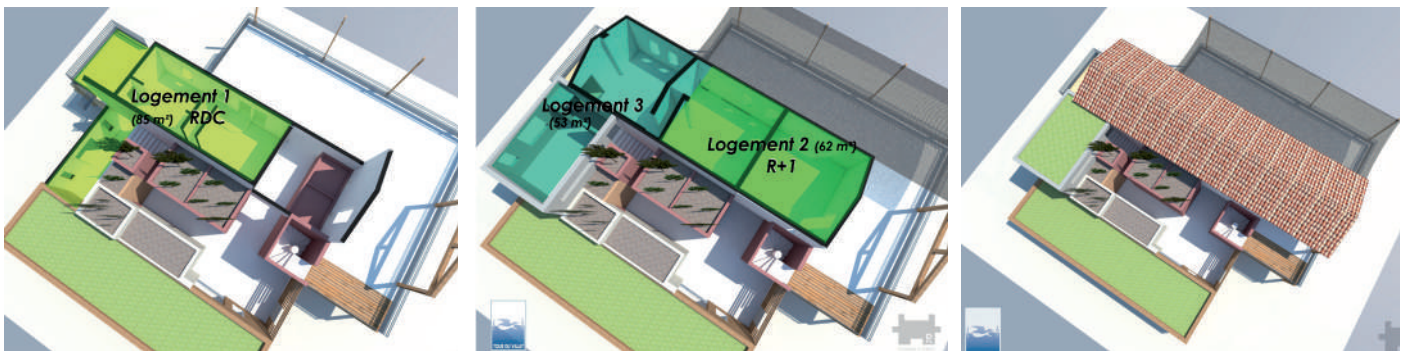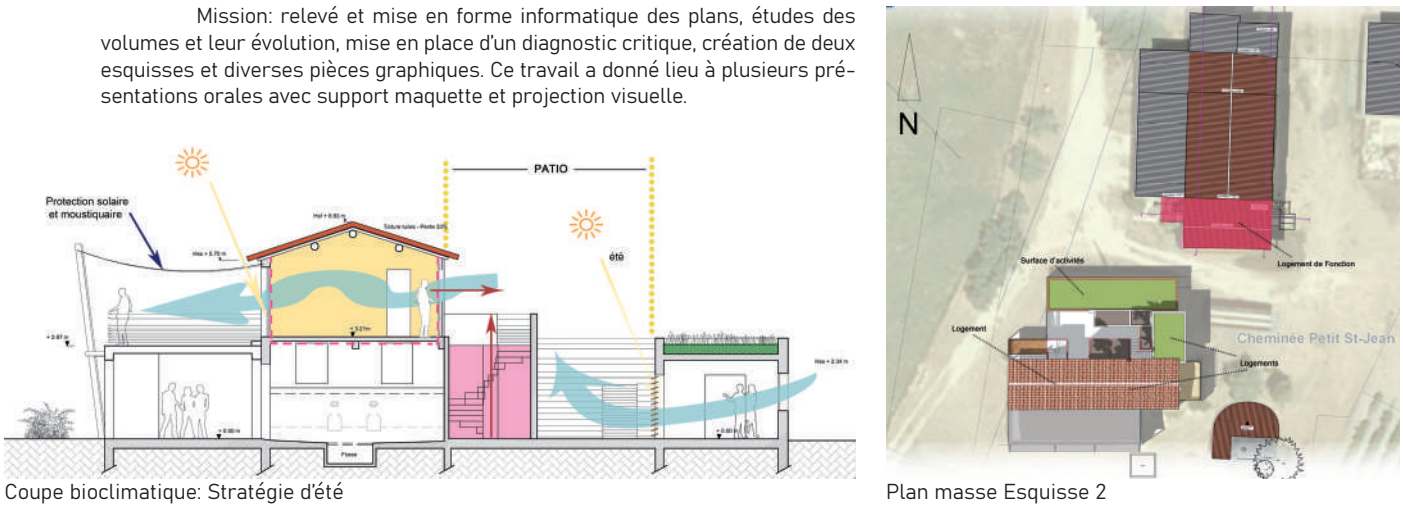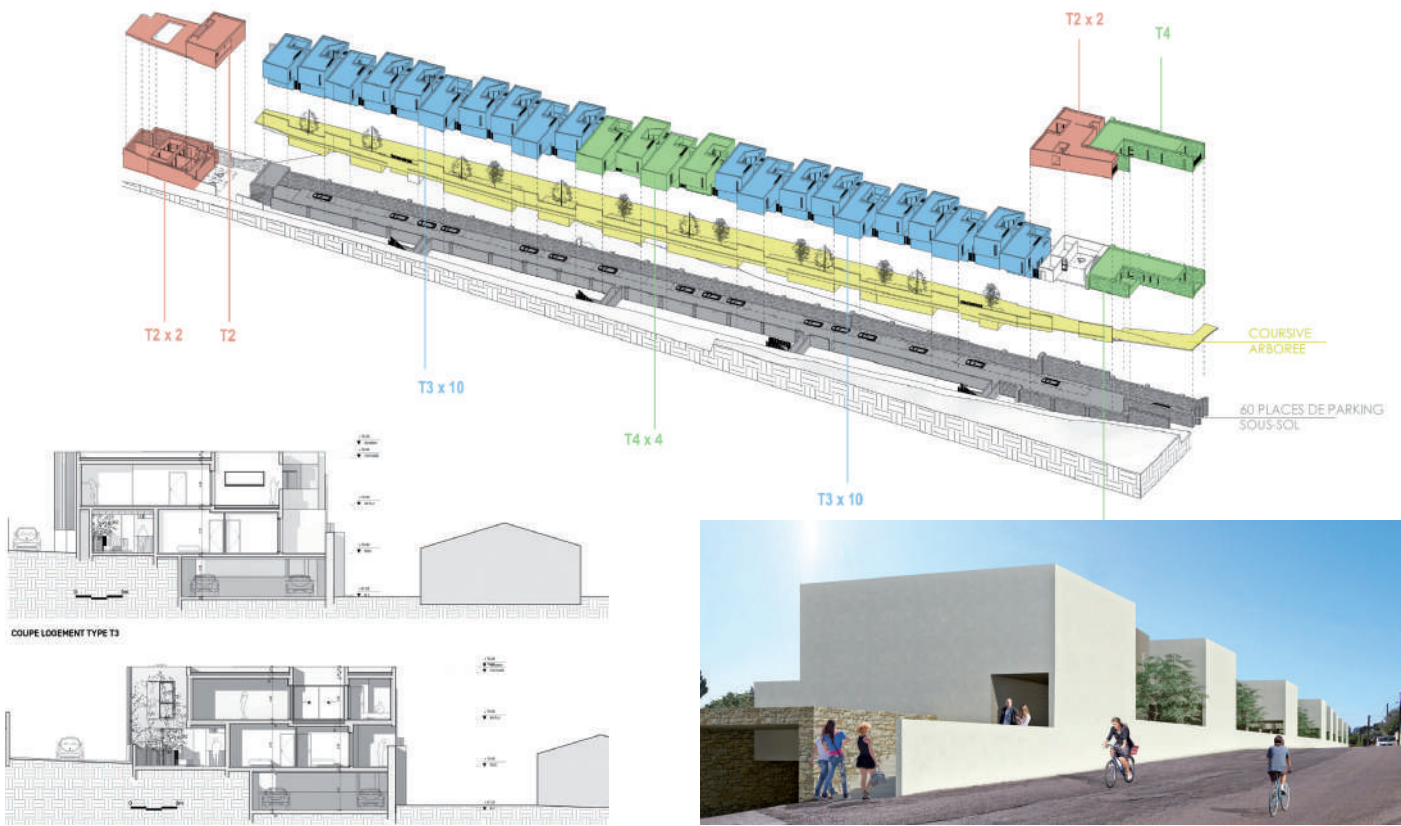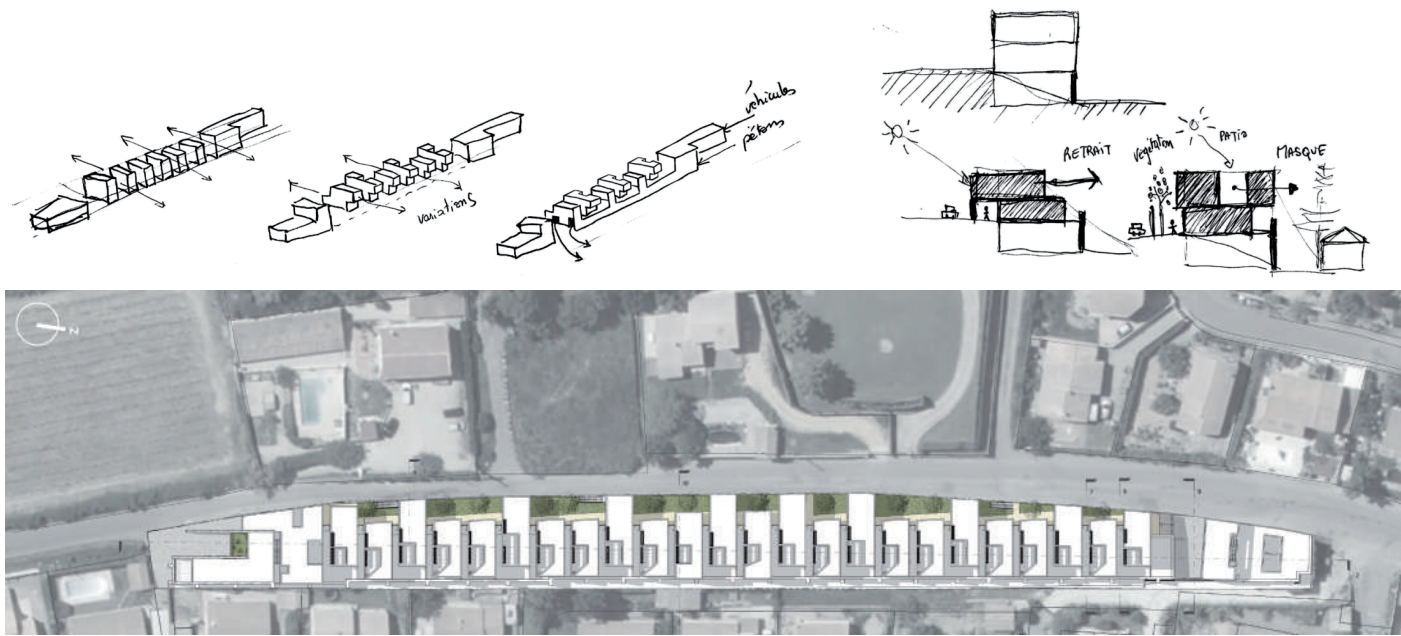


_Réalisations auprès d'entreprises et de particuliers



Entreprises : Aménagement d'une boutique de vêtements pour enfants Bab'Art
Palavas - Surface : 75m² - Esquisse

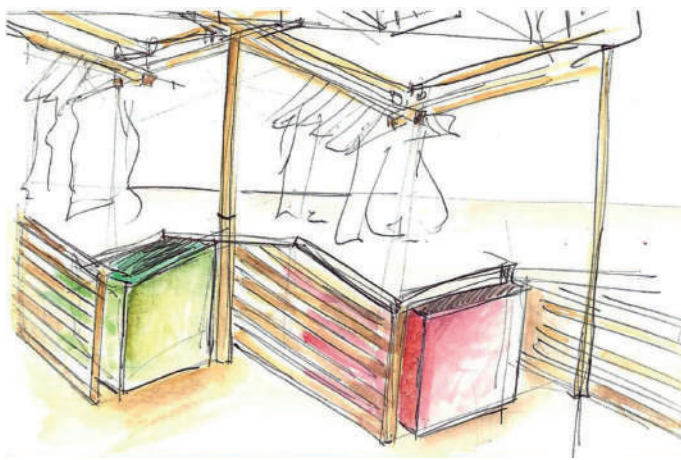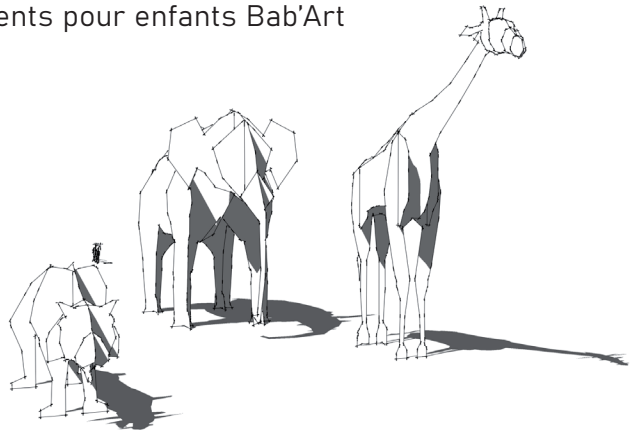



Entreprises : Création d'un concept store - marque Biotex
Collaboration CD Architectes - Toulouse

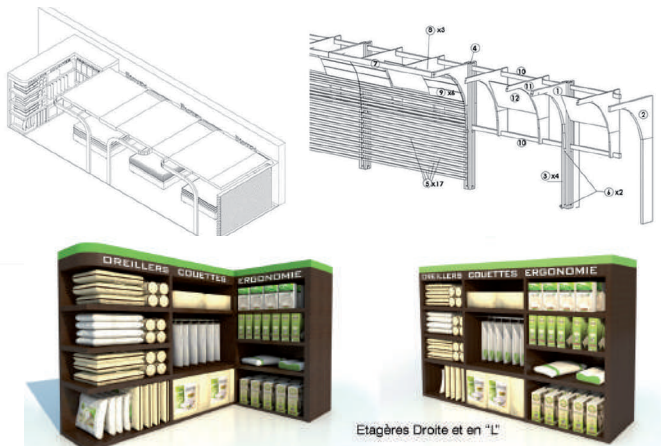


Particuliers : Surélévation et réaménagement de la maison P.
Mission : Esquisse et Déclaration Préalable - Surface : 120m²

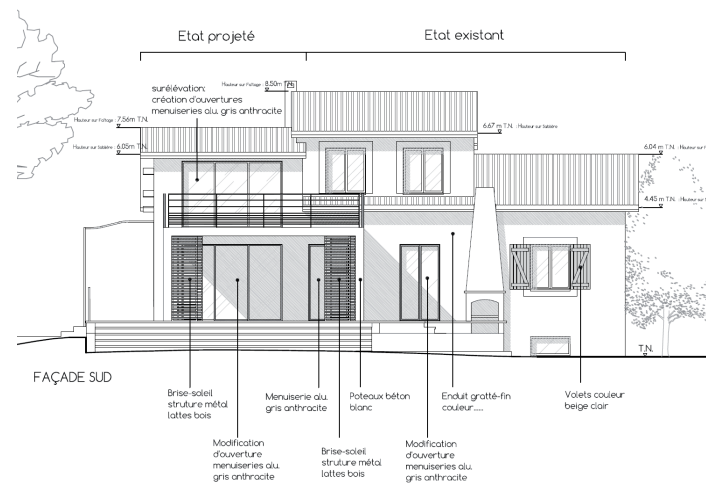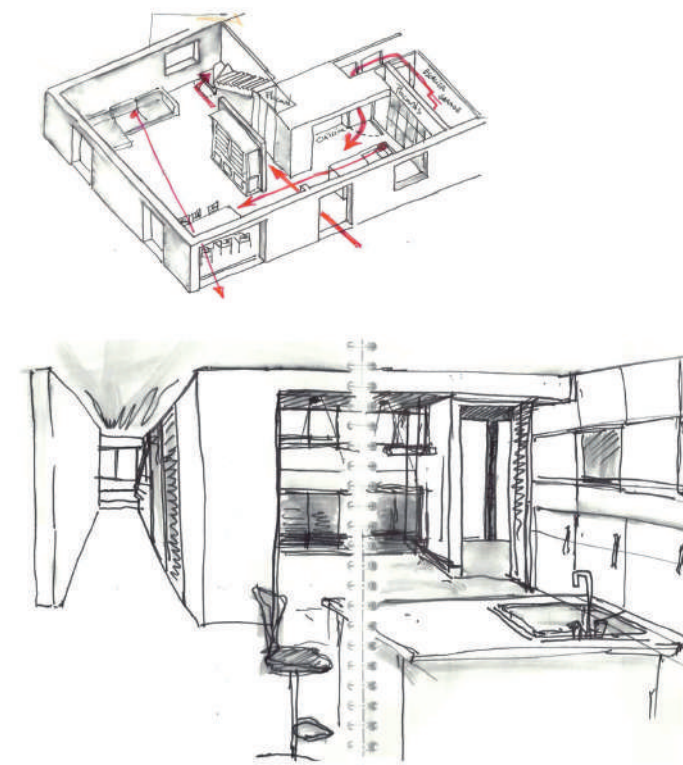

Particuliers : Extension d'une terrasse extérieure maison MC
Mission : Esquisse et Déclaration Préalable

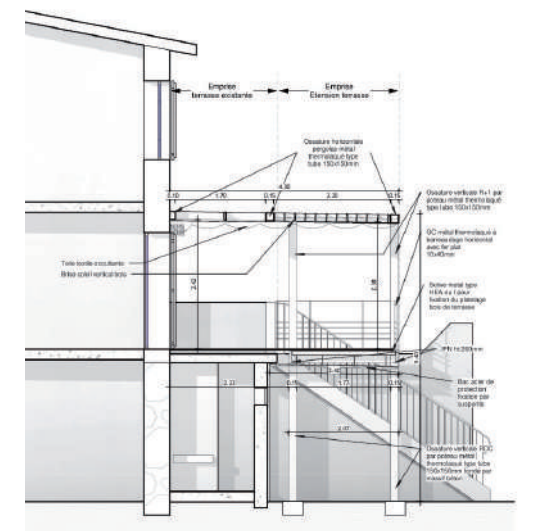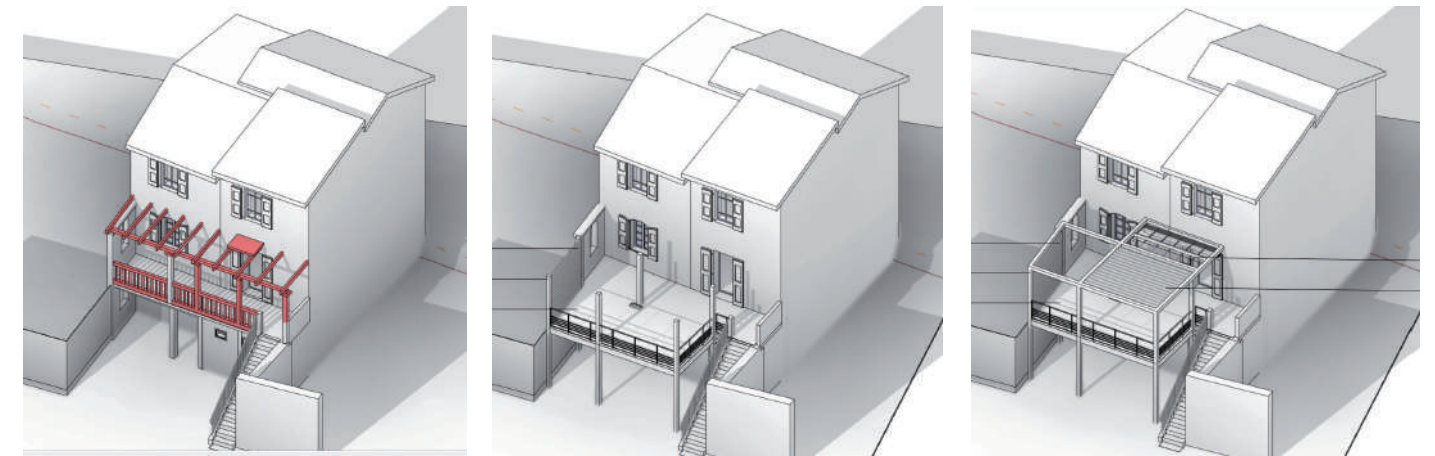

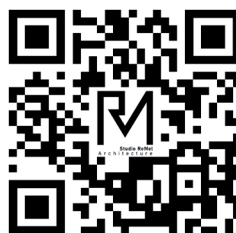

Mélanie Lastres

+33 (0)6 35 41 88 54
m.lastres@studioremel.fr

Rémi Perrard

+33 (0)6 77 16 77 44
r.perrard@studioremel.fr

studioremel.fr