

Architecte / designer / graphiste indépendant

FORMATION & DIPLÔMES

2010 Habilitation à la Maîtrise d'Œuvre en son Nom Propre - ENSA Paris-La-Villette
2009 Master en Architecture, Architecte Diplômé d'Etat - ENSA Paris-Malaquais
2007 Master en Architecture, 1ère année - ETSA Valencia
2006 Licence en Architecture - ENSA Paris-Malaquais
2003 Diplôme de Technicien Supérieur en Productique Bois et Ameublement, Développement et Industrialisation - Ecole Boulle
2001 Mise à niveau Technologique en Productique Bois et Ameublement - Ecole Boulle

EXPÉRIENCE PROFESSIONNELLE

Depuis 2013 architecture/images

- Pavillon Seroussi, Meudon, construction d'une résidence de conversation artistique, avec Lacaton & Vassal, architectes et AUS Studio
- Restructuration de l'îlot Laugier, Argenteuil, avec AUS Studio et H2o architectes - concours
- Ouverture du 3GV, projet de réhabilitations sur un parcellaire typique du cœur de ville de Bernay
- Création d'un duplex par réunion de deux appartements, Paris 6
- Réhabilitation d'une maison et son jardin in situ, Bernay
- Projet de construction de maisons individuelles, Bernay

COLLABORATIONS PONCTUELLES

2018/2024 Dadour de Pous architecture

- Réhabilitation de l'Ecole d'Architecture de Lille / Modélisations, visualisations, phase concours
- Réhabilitation de la tour du CIT, Montparnasse / Modélisations, visualisations, phase concours, AVP
- Réhabilitation d'un garage en logements étudiants, Paris 11 / Modélisations, visualisations, phase concours

2015/2024 AUS Studio,

- Transformation d'un immeuble de logements en bureaux rue de Turenne, Paris / en cours
- Lylo, Paris, surélévation d'un immeuble de bureaux / Etude des plans, phase APD et PRO DCE
- Accompagnement sur divers projets d'habitat individuel en développement ou réalisation

EMPLOIS & STAGES

2007-2013 LACATON & VASSAL, architectes

ARCHITECTURE

- Ecole d'Architecture de Nantes, chantier et mission mobilier
- Eco-Quartier de la Vecquerie à Saint-Nazaire - concours
- Médiathèque d'Angoulême - concours
- Cité Administrative d'Istres concours
- Aménagement d'un îlot à Boulogne - concours
- Construction de 96 logements à Chalon-sur-Saône - concours > DCE
- Musée Maxxi à Rome, installation dans l'exposition Spazio...

2006 Tectône, Paris, agence d'architecture
assistant architecte stagiaire - concours & maquette

2004 Studio des Plantes, Paris, studio photo
assistant photographe stagiaire

TRAVAUX ANNEXES

Editions

Bégonia - *Ce matin est candidat à sa propre succession* - Ficellen°18
Editions Le Pas de l'Homme - 2023
balade nord-est américaine - Auto-Edition
40 pages, série sur les salins d'Hyères / Exposition à Hyères-les-Palmiers

Graphisme

Portfolio Hérard et Da Costa, architectes
DVD *CimBeton* - Outil didactique pour étudiants sur la construction béton
Visuels et livrets pour la pièce de théâtre *Le Penseur* de JB Seckler

mobilier/design/agencement

2018 Développement et prototypage de solutions d'agencement et lumières pour faciliter les recherches

Depuis 2013 Design et développement de mobilier domestique

ENSEIGNEMENT ET FORMATION

Depuis 2021 ESTP, École spéciale des travaux publics

- Enseignant du projet d'architecture,
- Cours magistral sur la représentation architecturale

2021-2023 CADEquipement, formateur logiciel de dessin d'architecture

2013/2024 Lacaton & Vassal, architectes, Paris

- Villa Hegra, AlUla, construction d'une résidence d'artiste / Etude des plans phases RIBA stage1, stage 2, en cours
- CentraleSupélec, Saclay, réhabilitation d'une école / Etude des plans, Phase dialogue compétitif
- Maag Halle, Zürich / Etude des plans, visualisations
- St Vincent de Paul, Paris, transformation d'un hôpital en logements / Etude des plans, phases concours, APS, APD et PRO DCE, en cours
- Pole Economique à Toulouse : bureaux, hôtels, commerces / Etude des plans, phase APS, en cours
- Opale, Genève, construction d'une tour de 101 logements, Images concours, Etude d'espaces spécifiques, plans de commercialisation
- Musée ICO, Madrid, exposition monographique

GRAPHISME

- Exposition à la cité de l'architecture et du patrimoine & catalogue
- Maquette de la monographie 2G n°60,
- Maquette du focus Lacaton & Vassal, l'architecture d'aujourd'hui n°374
- Editions d'archives projet à usage interne...

IMAGES

- Production d'images et films projets, concours et études

2002 Ligne Roset, St-Jean-le-Vieux (Ain), concepteur et fabricant de mobilier
stagiaire en bureau d'études et atelier prototypage

2000 Claude Henri Sage Créations, Paris, atelier de bijouterie
bureau des méthodes, gestion de la production

Multimédia

Site *chsage-creations.fr*, atelier de bijouterie / Proposition sites *XPAD*, *photographe*, *Crystel Charas*, styliste, *Tectône*, architectes / Proposition site pour *RBPW*, construction du couvent des Clarisses à Ronchamp
Site *herard-dacosta.com*, agence d'architecture / Site *leacatherineszacka.com*, PhD architectural historian, architect & critic / Site *effimero.info*, dans le cadre de la biennale de Venise 2014 / Site *jst-images.com*, images d'architecture

ATTESTATION DE CAPACITÉ PROFESSIONNELLE

Je soussigné, Julien SAGE-THOMAS,
agissant en qualité d'architecte EI, inscrit à l'ordre des architectes de Normandie
et domicilié au 44 rue Maurice Lemoing à BERNAY,
déclare être en capacité d'exécuter l'ensemble des tâches à réaliser en co-traitance avec l'agence
d'architecture Dadour de Pous architecture dans le cadre de la mission de maîtrise d'œuvre à Serquigny
pour la restructuration de la salle des fêtes.

En attestent quelques références récentes ci-après de collaborations avec les agences
Lacaton & Vassal, architectes, Dadour de Pous architecture et A U S Studio.

Collaborations avec Lacaton & Vassal, architectes :

Construction d'un pavillon-serre dans le parc de la maison André Bloc, PRO/DCE et chantier, livré



Transformation du site de la Maag Halle, Zürich, compétition, projet finaliste




**tous documents présentés produits par J. SAGE-THOMAS*

44 rue Maurice Lemoing / 27300 Bernay / n°ordre CNOA 090197 / n° maison des artistes S496491
né le 30/09/82 / t : +33665450932 / m : jsagethomas@gmail.com


ATTESTATION DE CAPACITÉ PROFESSIONNELLE

Collaborations avec Lacaton & Vassal, architectes :

Réconversion du bâtiment Lelong de l'hôpital Saint-Vincent-de-Paul, concours, APS, APD et PRO DCE, en cours

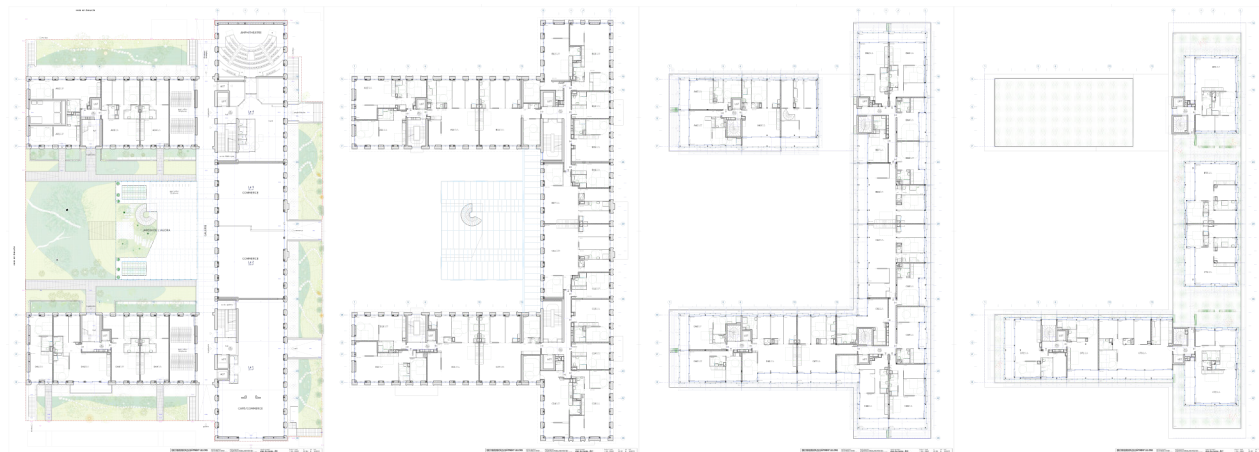

Pôle Economique du MEET à Toulouse - îlots 9 & 10, APS, en cours, projet suspendu

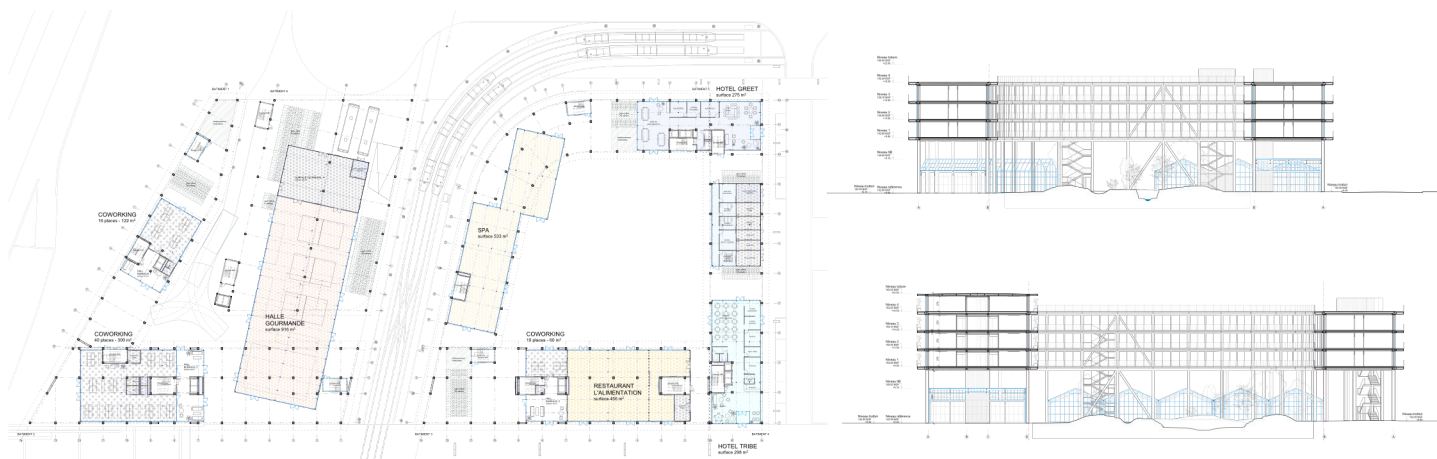

Design graphique de l'exposition Lacaton & Vassal, musée ICO, Madrid




**tous documents présentés produits par J. SAGE-THOMAS*


ATTESTATION DE CAPACITÉ PROFESSIONNELLE

Collaborations avec Lacaton & Vassal, architectes :


Transformation du bâtiment Bréguet de l'Ecole CentraleSupélec, dialogue compétitif, non retenu

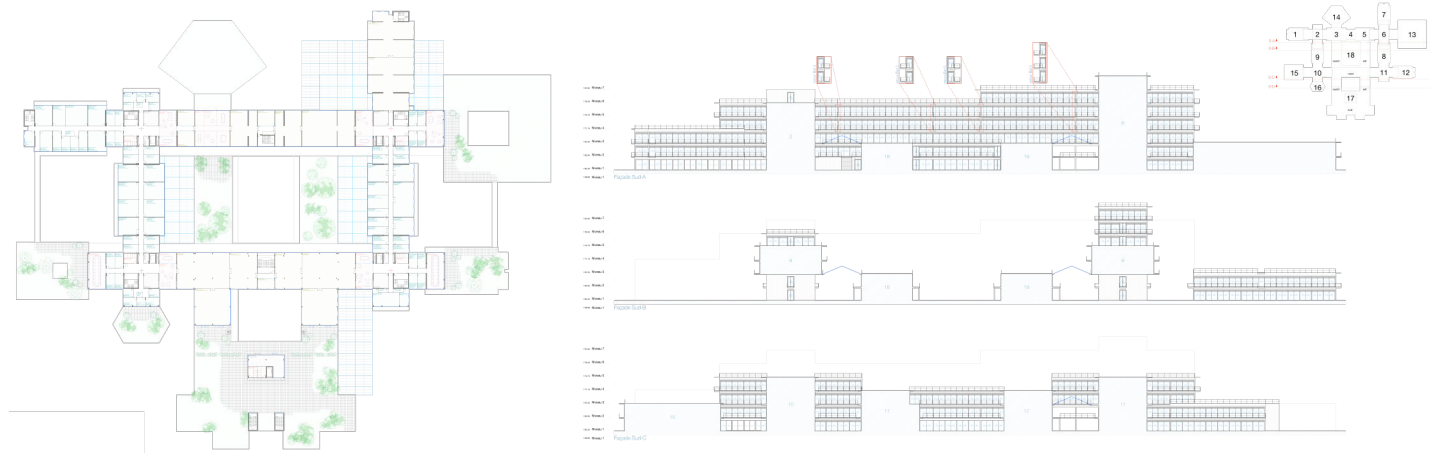

Médiathèque d'Angoulême, concours non lauréat

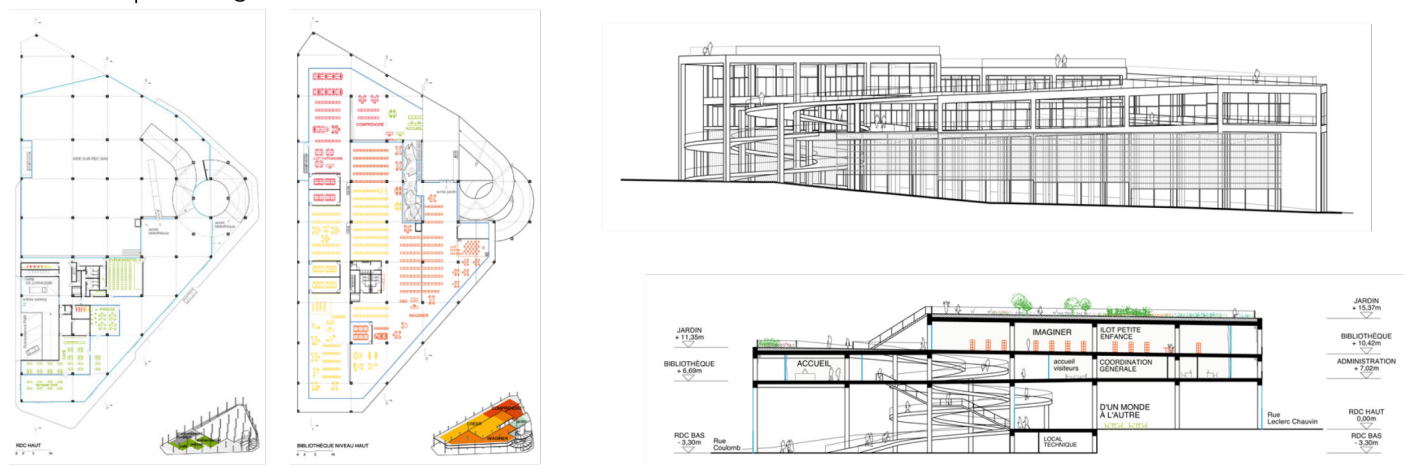

Réhabilitation des volumes résiduels sous le parvis du quartier de la Défense, dialogue compétitif, non retenu

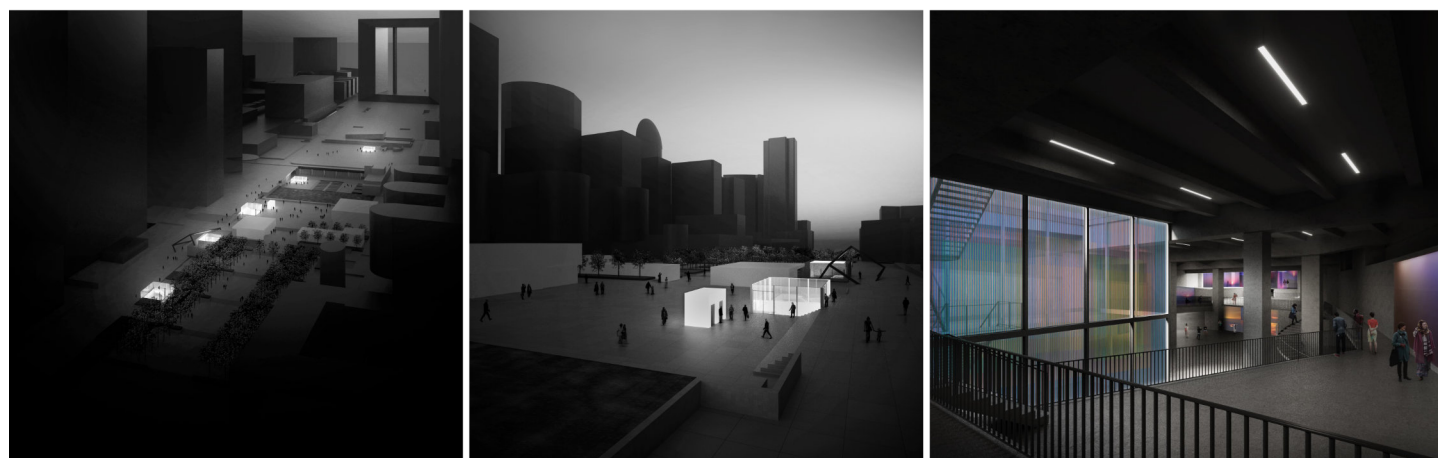

**tous documents présentés produits par J. SAGE-THOMAS*

44 rue Maurice Lemoing / 27300 Bernay / n°ordre CNOA 090197 / n° maison des artistes S496491
né le 30/09/82 / t : +33665450932 / m : jsagethomas@gmail.com

ATTESTATION DE CAPACITÉ PROFESSIONNELLE

Collaborations avec dadour de pous architecture :

Réhabilitation de l'Ecole d'Architecture de Lille, concours, livré



Réhabilitation de la tour du CIT, Montparnasse, concours, études, en cours



Réhabilitation d'un garage en logements étudiants, paris 11, concours non lauréat




**tous documents présentés produits par J. SAGE-THOMAS*

44 rue Maurice Lemoing / 27300 Bernay / n°ordre CNOA 090197 / n° maison des artistes S496491
né le 30/09/82 / t : +33665450932 / m : jsagethomas@gmail.com


ATTESTATION DE CAPACITÉ PROFESSIONNELLE

Collaborations avec A U S studio / mrojo architecture :


Surélévation d'un immeuble de bureaux, studio de doublage, Paris 5, avec vedea, APD PRO DCE, livré

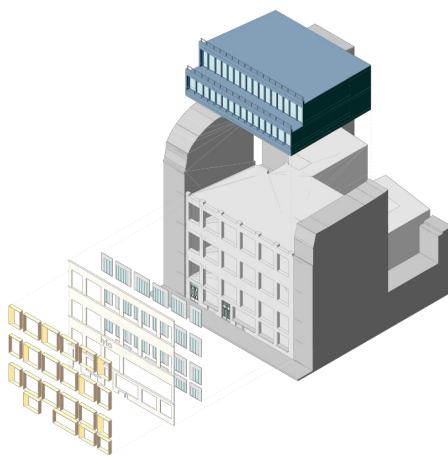


Transformation d'un immeuble de logements en bureaux, Paris 3, faisabilité, études, en cours

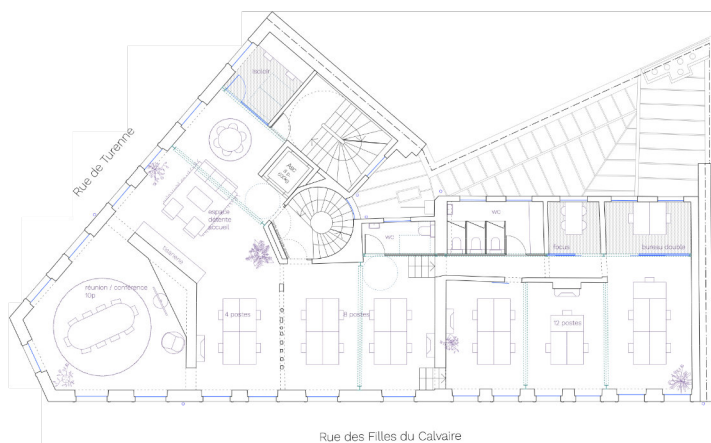

- 1/ Éléments structurels existants
- 2/ Renforts structurels métalliques (suspension de bureaux)
- 3/ Serrurerie support cloisonnement
- 4/ Cloisonnement léger de partition (bureaux tous / storage / salle de réunion / cuisine / bureau)

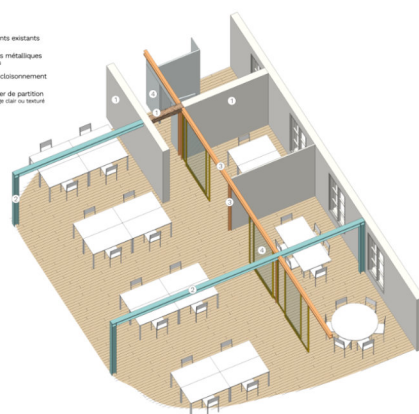

Restructuration de l'îlot Laugier, Argenteuil, avec H2o architectes, concours non lauréat

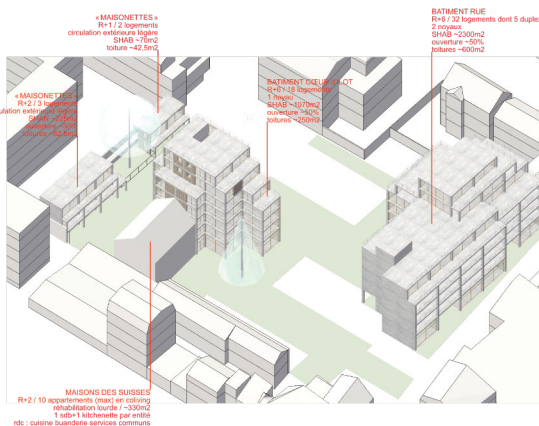

*tous documents présentés produits par J. SAGE-THOMAS

44 rue Maurice Lemoing / 27300 Bernay / n°ordre CNOA 090197 / n° maison des artistes S496491
né le 30/09/82 / t : +33665450932 / m : jsagethomas@gmail.com

