

PORTFOLIO ARCHITECTURE

Tania Martins-Rivas

TANIA MARTINS-RIVAS

Architecte

27 avenue de la ferme des hézards,
78112 Saint-Germain-en-Laye
taniapao.mr@gmail.com
contact@artcrafters.fr
(+33) 661 86 03 72

FORMATION

2024: Neurosciences appliquées à l'architecture – NeuroArq Brésil

2023: Qualifiée pour l'exercice de la profession d'architecte
Ministère de la Culture / Conseil National de l'Ordre des Architectes

2017 : ARB & RIBA Architecte Prescribed, Royaume-Uni

2016 : Workshop ARB Prescribed
The Bartlett School of Architecture, Royaume-Uni

2015: Photographie d'architecture et d'intérieur, NCBA Irlande

2013 : Master design industriel spécialisé des espaces éphémères, ITESM,
Mexique

2011 : Design d'Eclairage intérieur , ESARQ, Mexique

2009 : Diplôme Architecture, Universidad Autonoma de Guadalajara,
Mexique

COMPÉTENCES

Autocad, ArchiCAD, Revit, Microstation, 3ds Max, Vray, Animation
3d, Visite virtuelle 360, Unreal Engine, Photoshop, Illustrator, Indesign ,
Solid Works, Sketchup, Twinmotion.

LANGUES

Français
Anglais
Espagnol

CENTRE D'INTÉRÊT

Photographie
CGI et le 3D, création de jeux vidéo.

EXPÉRIENCE PROFESSIONNELLE

Depuis Octobre 2024

ARTCRAFTERS

Architecte, fondatrice

May 2022 - Juin 2024

LEA ARCHITECTES

Architecte en titre

GHU Paris Boulevard Macdonald - Mission base
Hôpital Paris Saint Joseph - Mission base
Institut Cardiologique d'Osny - Osny - ESQ, AVP, ADP, DPC, PRO,
DCE ET ACT
Scintigraphie et consultations Clinique Val d'Or Saint-Cloud
Vivalto - AVP
Urgences Centre Hospitalier Saintonge - Design d'intérieur
Scintigraphie CHI Creteil - AVP

Novembre 2019 - May 2022

L&B ARCHITECTURES, France

Assistante de Projet Free-lance.

Logements Dosne , 6 apts., Paris - AVP, DPC
Marois 4, 5 apts. Paris - AVP, DPC
Novair, Extension d'entrepôt 560 m2 , Roissy-en-France - ESQ,
AVP, DPC
Maison Fourqueux, rénovation 354 m2 - ESQ, AVP, DPC, PRO,
EXE, DCE

Février 2017 - Février 2018

Downey Planning & Architecture, Irlande.

Architecte

Donabate urbanisme, 221 logements - ESQ, AVP, DPC
Hampton urbanisme, 95 logements et maison de retraite - DPC,
PRO
Kilmore road appartements, 127 unités – ESQ, AVP

Décembre 2016

G Architecture, France

Collaboration, France,

Concours École Jeanne D'Arc - participation à l'élaboration de
design et plans conforme normes ERP catégorie 2 sécurité
incendie et accessibilité.

Mai 2014 -2015 Octobre - Freelance

2015 Octobre - 2016 Septembre - Salariée

Ceardean Architects, Irlande.

Architecte / perspectiviste / photographe d'architecture

The Chase maison passive 120 m2 – ESQ, AVP, DPC, PRO,
ACT, DCE, EXE, DET

Tyrconnell Rood maison 129 m2 - ESQ, AVP, DPC, PRO,
ACT, DCE, EXE, DET

Saburritos, restaurant dans bâtiment classé 60 m2 - ESQ,
AVP, DPC, PRO, ACT, EXE, DCE, DET

Octobre 2013 – Avril 2014

Architecte Libérale, Mexique.

Chef de projet, élaboration des hôpitaux publiques,
collaboration avec P&C.

ISSSTE Sahuayo hôpital 4287.96 m2 - ESQ, AVP, DPC ,
PRO, DCE

Mars 2011 - Septembre 2013

Andres Escobar Architectes, Mexique.

Architecte

Torre Toscana - ESQ, AVP, DPC , PRO, EXE, DCE
Andares corporative, bureaux – Supervision et suivi du
chantier.

Septembre 2009 - Février 2011

Elias Rizo Architectes, Mexique.

Architecte et infographiste 3D.

Médaille d'or biennale ibéroamérique 2011

Casa Almare 837 m2- ESQ, AVP, DPC
Casa La punta 795 m2 – ESQ, AVP, DPC

Hôpital Paris Saint Joseph - Paris

LEA Architectes

Rénovation

APS APD PC PRO – Perspectives

HOSPITALIÈRE

TANIA MARTINS-RIVAS



GHU Paris 1 - Paris

LEA Architectes
Aménagement de bureaux
MISSION BASE

HOSPITALIÈRE

TANIA MARTINS-RIVAS



GYMNASE GÉNÉRAL LECLERC -

Ville du Pecq

LEA Architectes

Rénovation énergétique

APS APD PC PRO DCE ACT – Perspectives

ÉDUCATION

TANIA MARTINS-RIVAS



Cardiologie - Osny

LEA Architectes

Construction neuf

APS APD PC PRO DCE ACT - Perspectives

HOSPITALIÈRE

TANIA MARTINS-RIVAS



ÉCOLE JEANNE D'ARC - Brétigny-sur-Orge

G ARCHITECTURE

Projet de rénovation de l'école existante et création d'une salle plurivalente avec un internat, France.

Plans - Perspectives

ÉDUCATION


TANIA MARTINS-RIVAS



Perspective: Yann Gautier



Façade principale

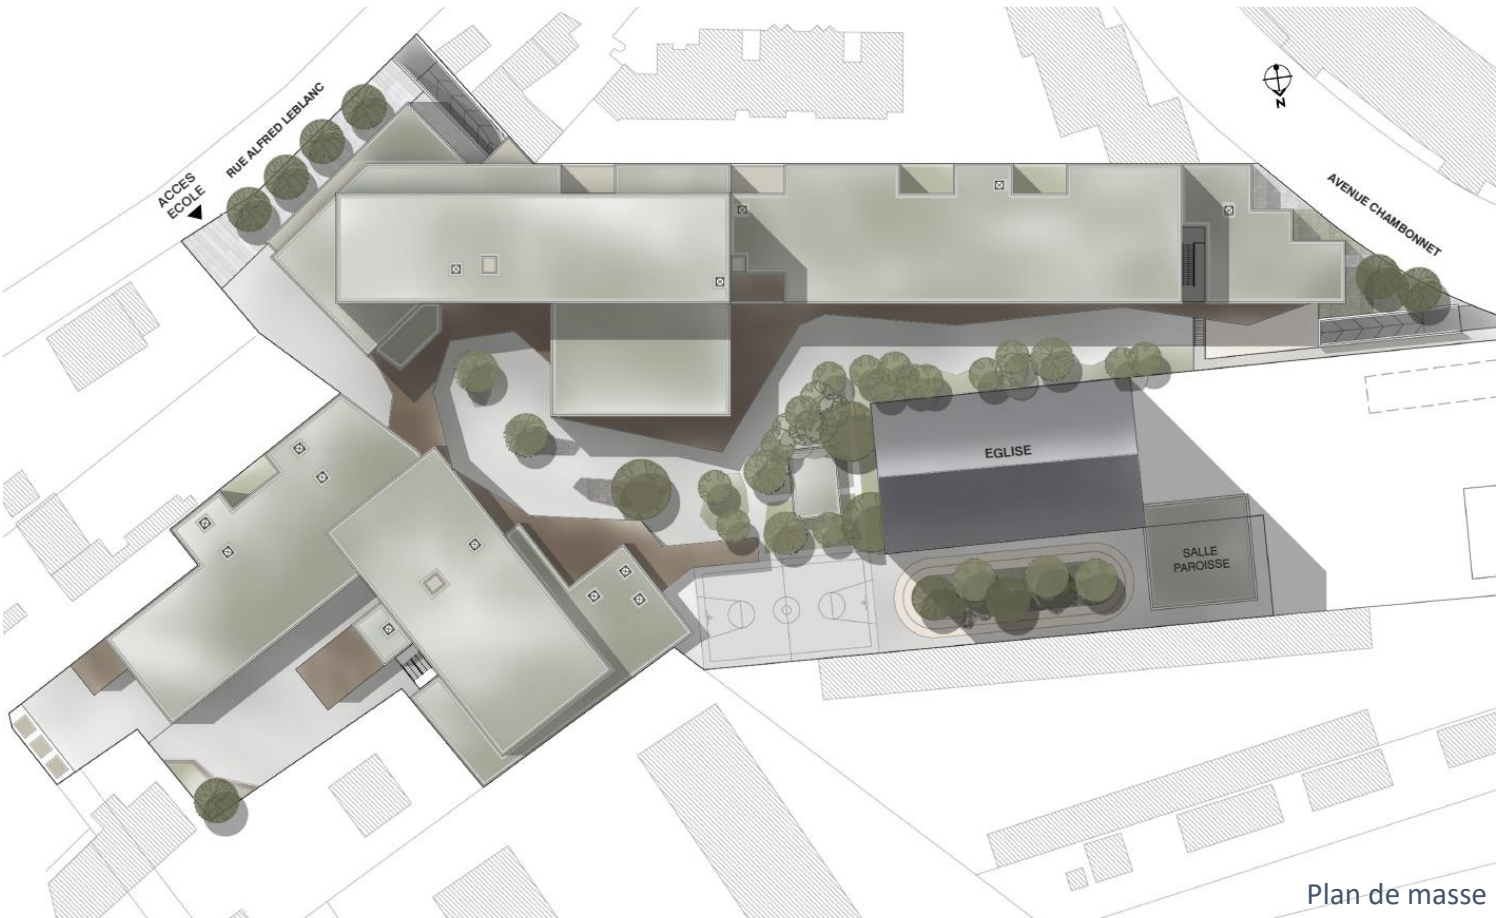


PLAN DE MASSE - ECH : 1/500

Plan de masse

G ARCHITECTURE



Rez-de-chaussée

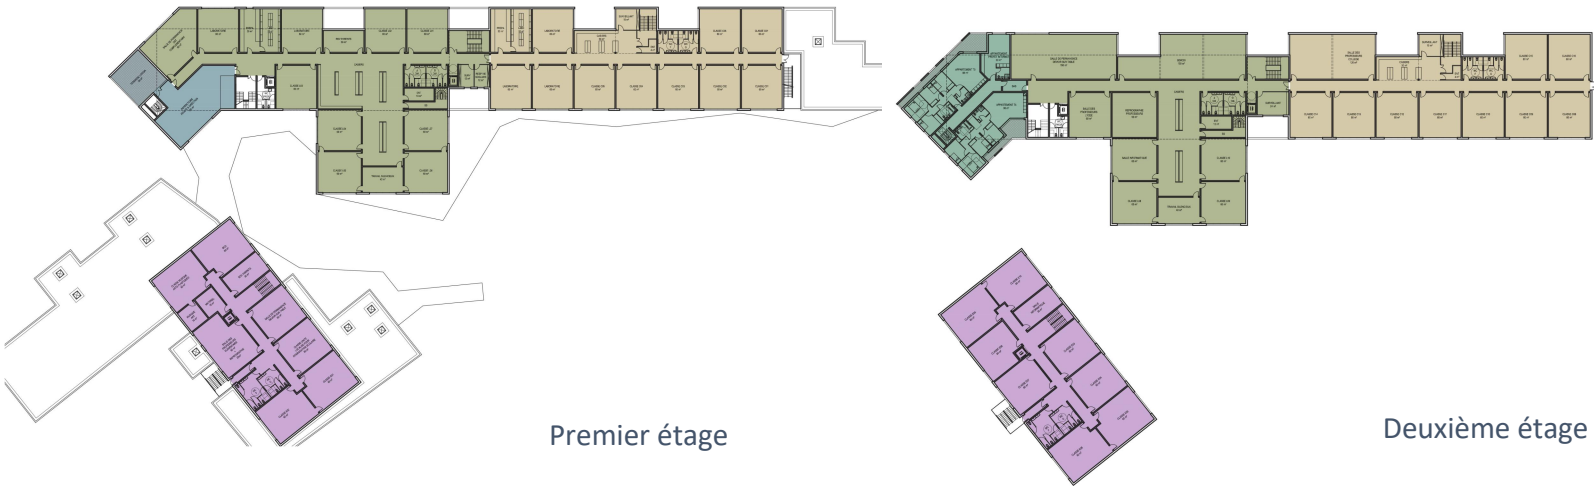

Premier étage

Deuxième étage

DONABATE MASTERPLAN - Irlande

DOWNEY PLANNING & ARCHITECTURE

Projet urbanisme avec 221 unités de logement, Irlande.


Plans
Perspectives conceptuelles
Design de Modèles de duplex

RÉSIDENTIEL


TANIA MARTINS-RIVAS



Plan de masse

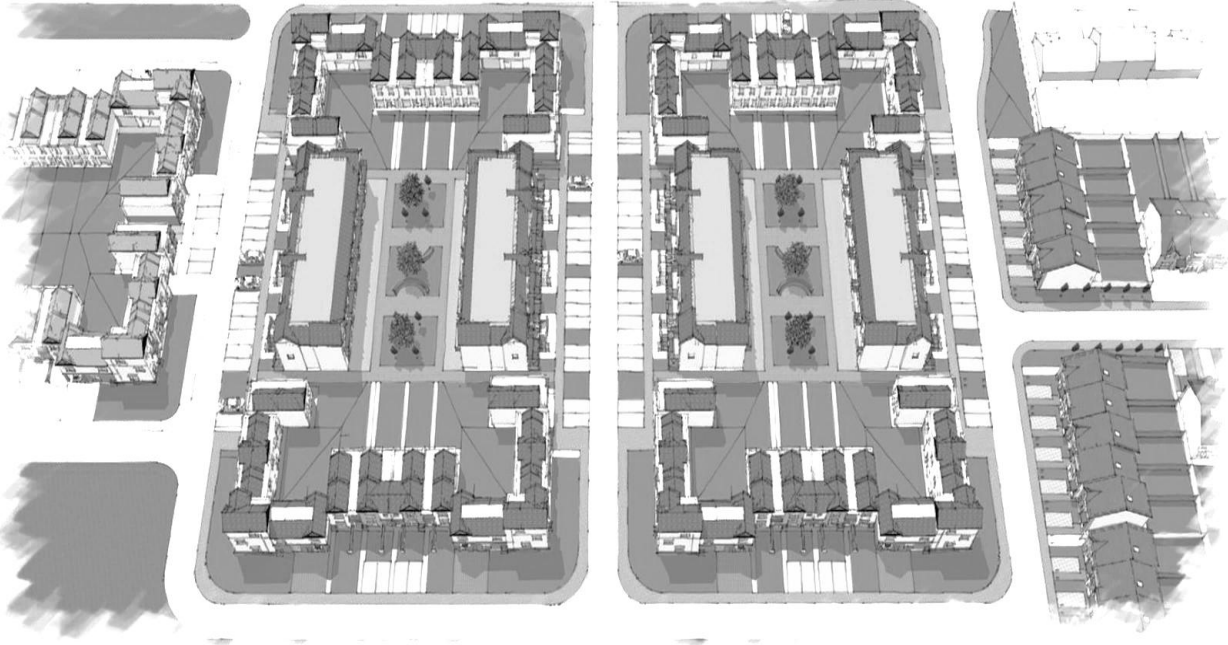

Perspective aérienne

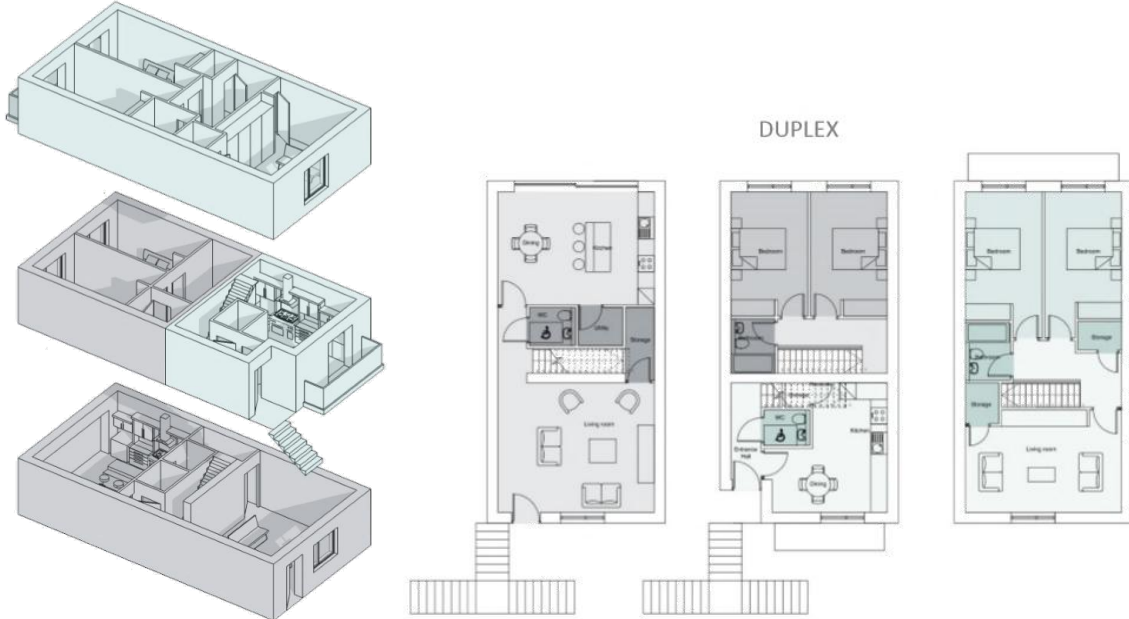

Modèle duplex A



Perspective conceptuelle

THE CHASE - Irlande

CEARDEAN ARCHITECTS

Maison passive à Dublin, Irlande.
Chef de projet – Conception – Plans - DPC – EXE-
Perspectives - Suivi de Chantier- Photographie

TANIA MARTINS-RIVAS




Photos: Tania Martins-Rivas (Flores Balcázar)


RÉSIDENTIEL



Rez-de-chaussée

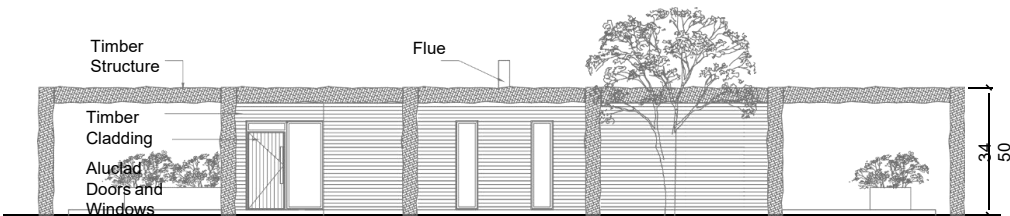

Façade sud

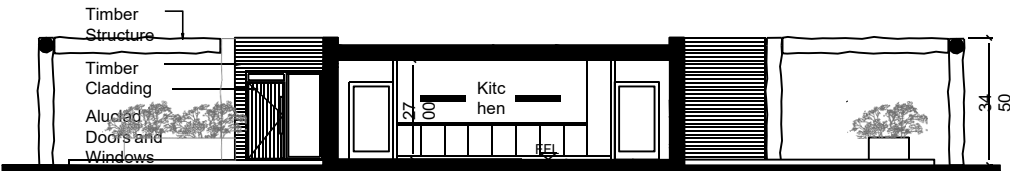

Coupe longitudinale

CENTRE HOSPITALIER ISSSTE 1- Sahuayo Mexique

PROJET INDÉPENDENT

Projet d'extension de l'hôpital public, Mexique.

Chef de projet – Conception – Plans - Perspectives - DPC – Coordination PRO-EXE-DCE

HOSPITALIÈRE




Perspective



Perspectives



Façade principale

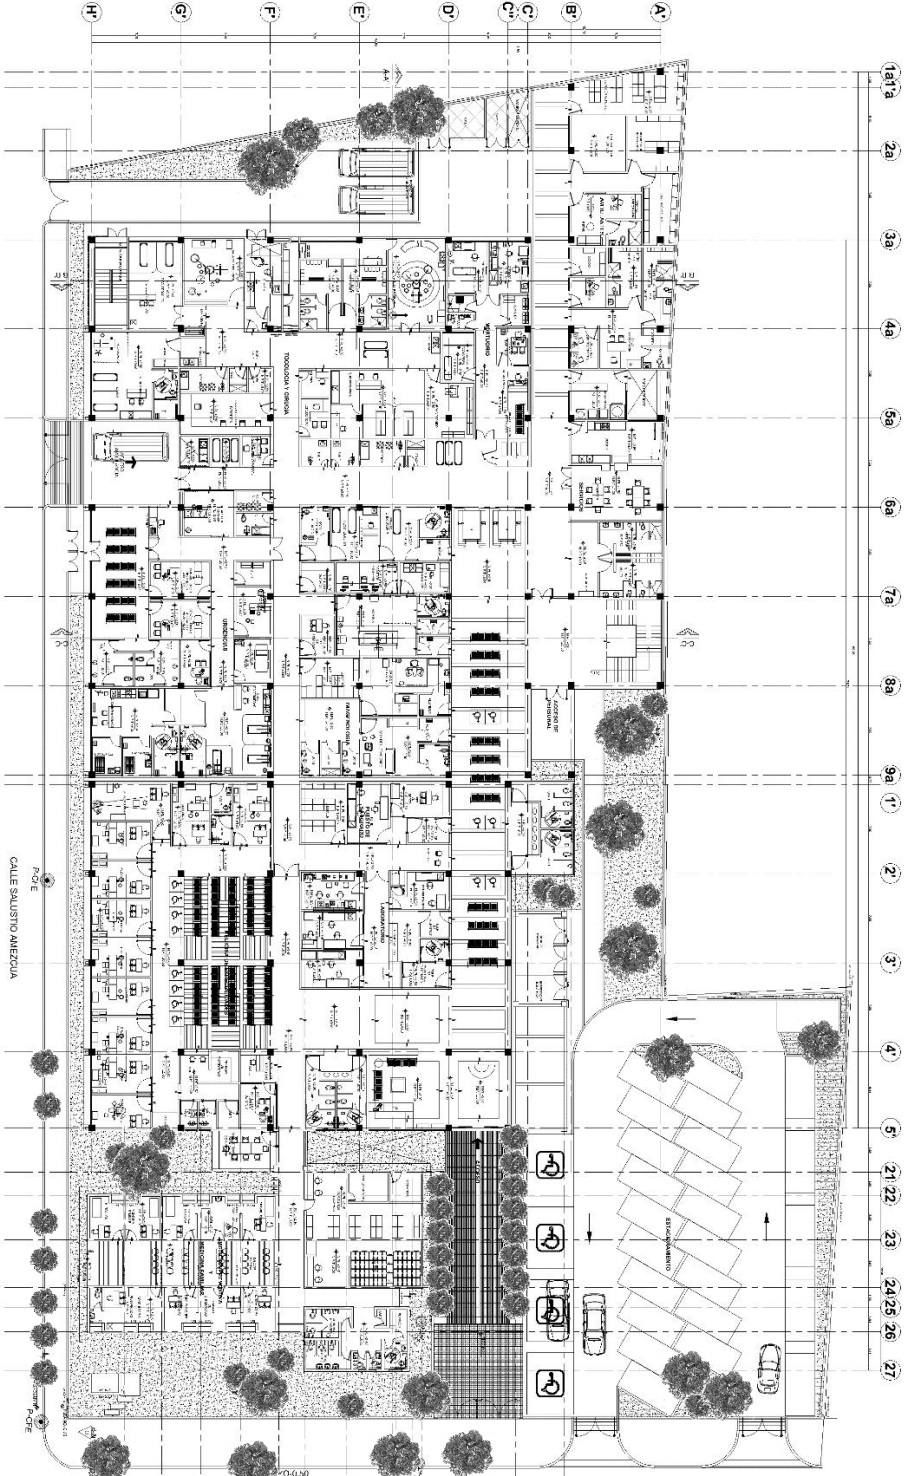

Rez-de-chaussée


TANIA MARTINS-RIVAS

CENTRE HOSPITALIER ISSSTE 2 – Cd. Guzman Mexique

PROJET INDÉPENDENT
Projet d'extension de l'hôpital public, Mexique.
Chef de projet –Coordination PRO, EXE, DCE

HOSPITALIÈRE


TANIA MARTINS-RIVAS

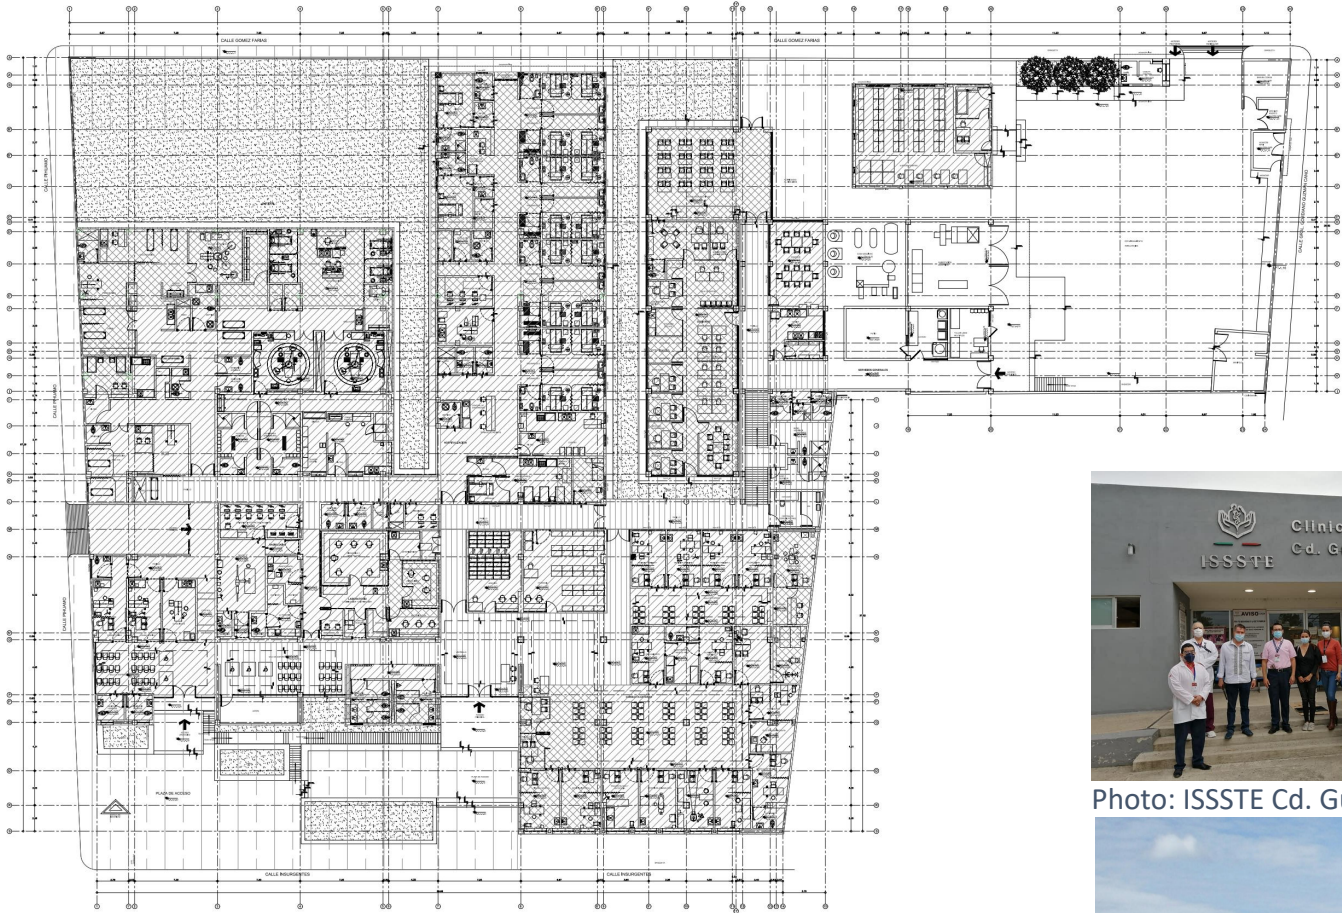

Rez-de-chaussée



Photo: ISSSTE Cd. Guzman

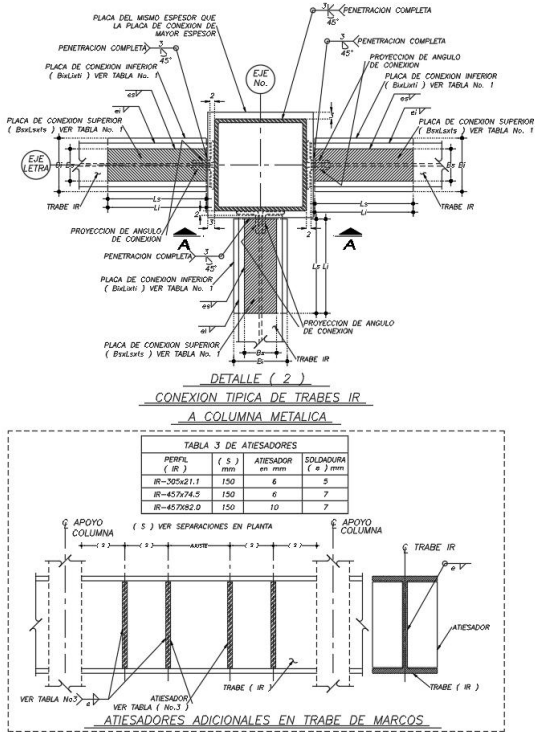

Détail structurel




Perspectives

TORRE LA TOSCANA - Mexique

ANDRES ESCOBAR ARQUITECTOS

Logement résidentiel

Plans – DPC – design intérieur

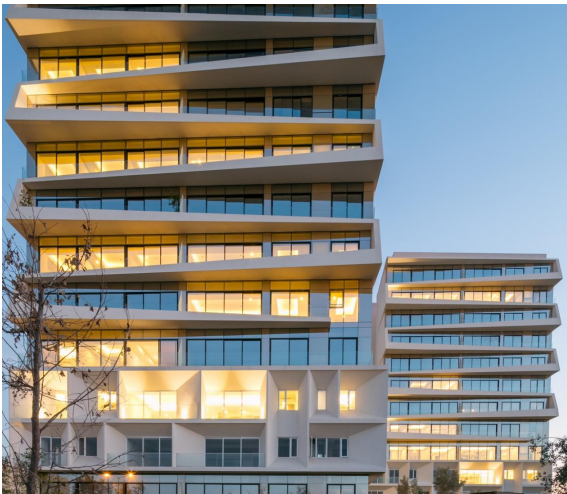

Photos: Lorena Darquea

RÉSIDENTIEL



Rez-de-chaussée





Façade principale

CASA ALMARE - Mexique

ELIAS RIZO ARQUITECTOS
 Projet maison de vacances face à la mer, Mexique.
 Plans – design intérieur

RÉSIDENTIEL

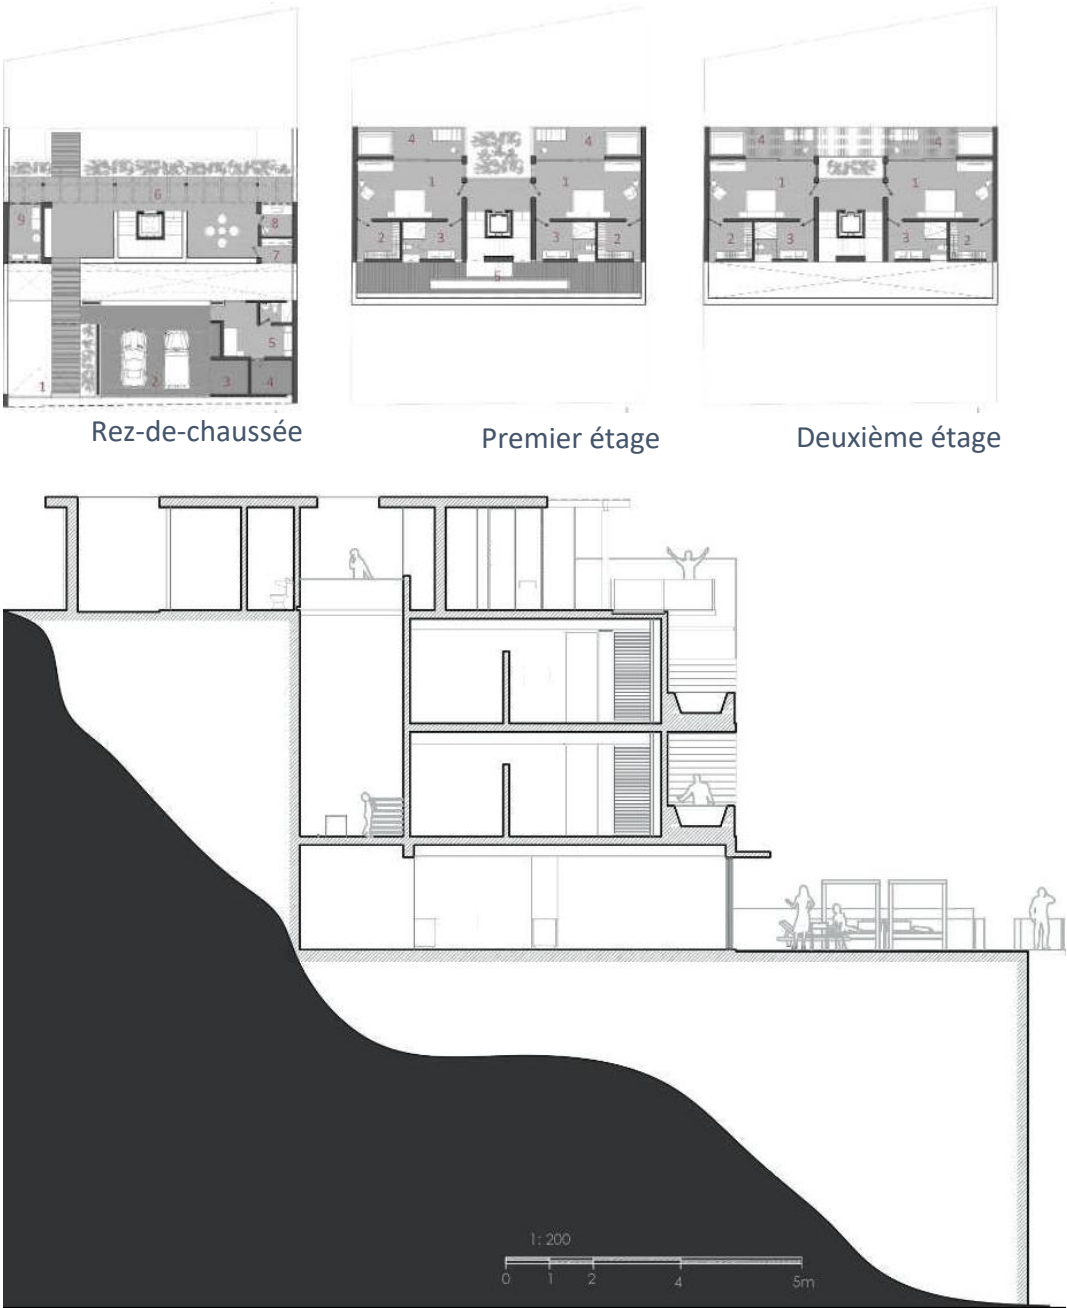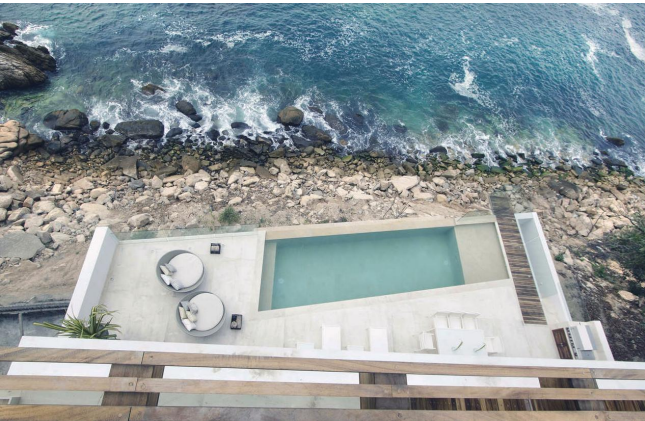

Photos: Marcos Garcia


CASA LA PUNTA - Mexique

ELIAS RIZO ARQUITECTOS
 Projet maison de vacances, Mexique.
 Plans – design intérieur



Photos: Marcos Garcia

RÉSIDENTIEL

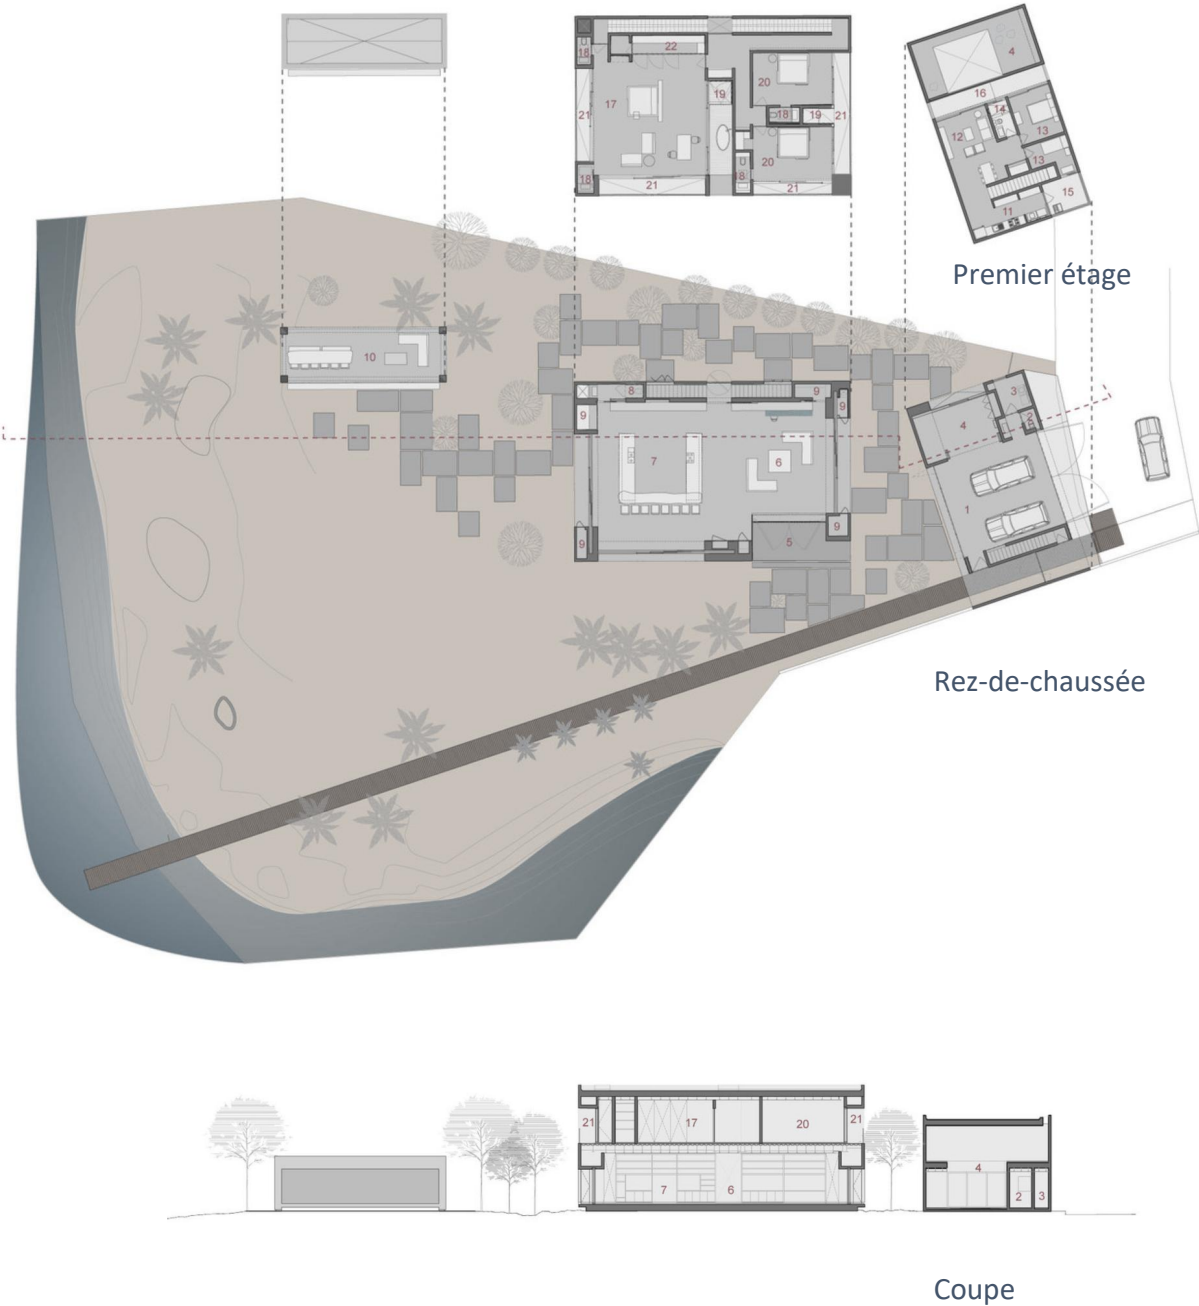

SABURRITOS - Irlande

CEARDEAN ARCHITECTS

Restaurant dans un bâtiment classé à Dublin, Irlande.
Chef de projet – Conception – Plans - Perspectives- DPC – EXE -
Suivi de Chantier - Photographie

COMMERCIAL



Dame Street


Rez-de-chaussée



Photographies
intérieures



Photo extérieure

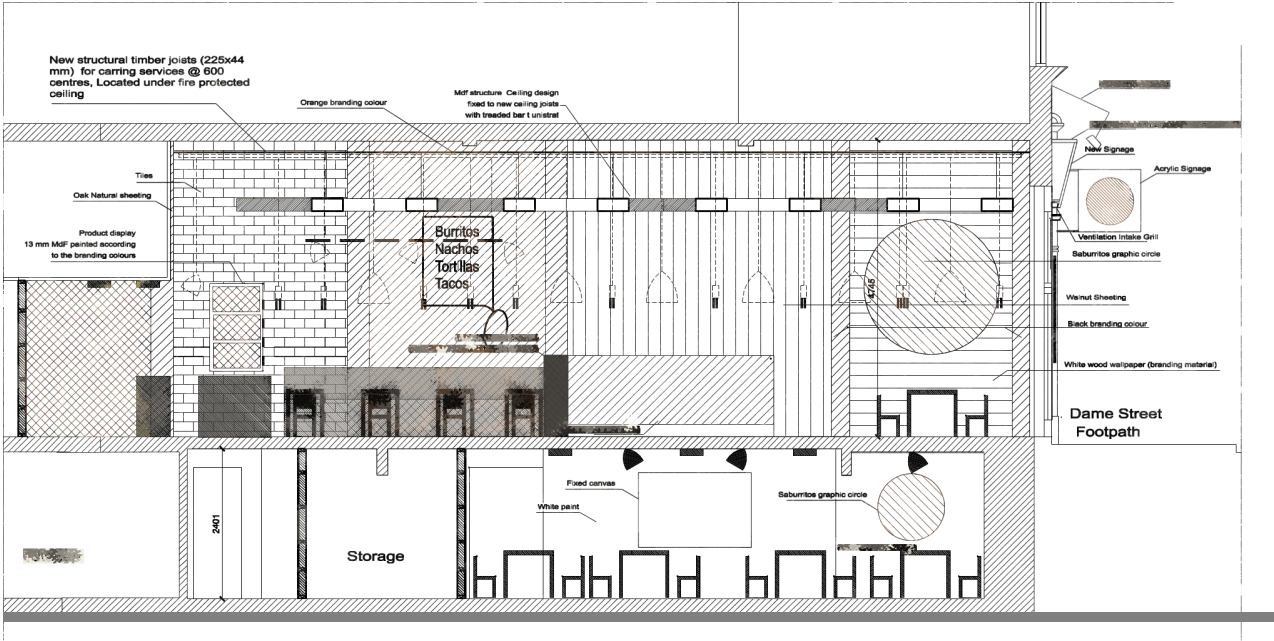

Coupe longitudinale

TANIA MARTINS-RIVAS

merci.

Tania Martins-Rivas

taniapao.mr@gmail.com

contact@artcrafters.fr

0661860372