




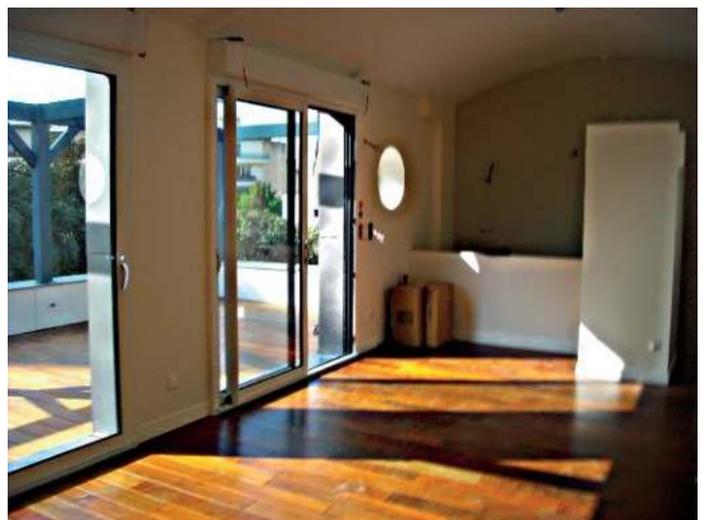


**Surélévation - 135, rue A. Silvestre  
92400 Courbevoie juillet 2017  
C. Barton architecte**





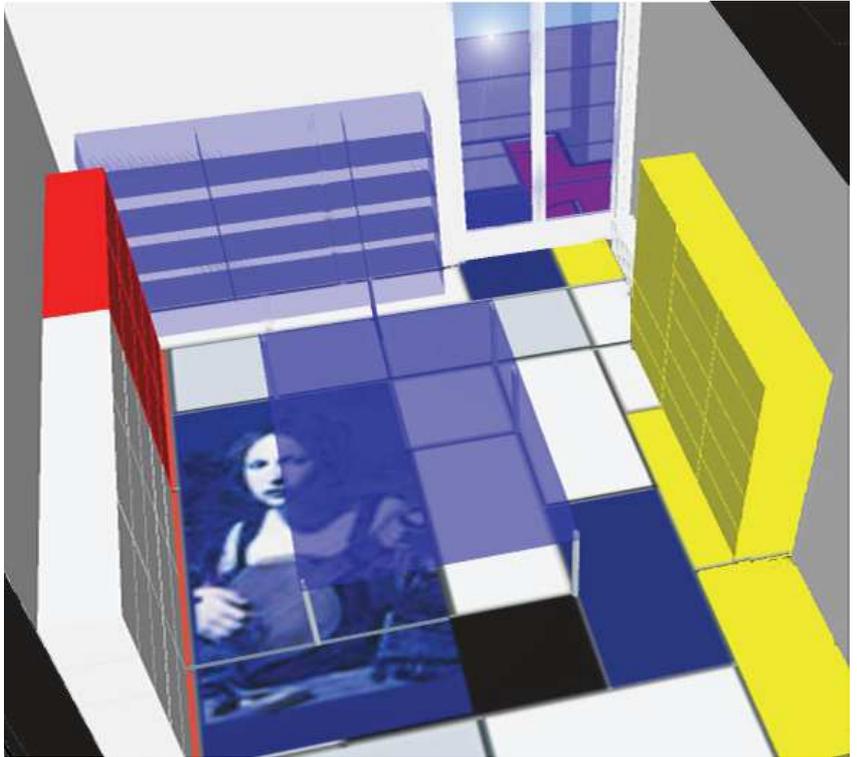


APS bureaux de la FHCM - sept. 2019  
 102, rue du Fg St Honoré 7 5008 Paris  
 C Barton architecte pour KYTOM

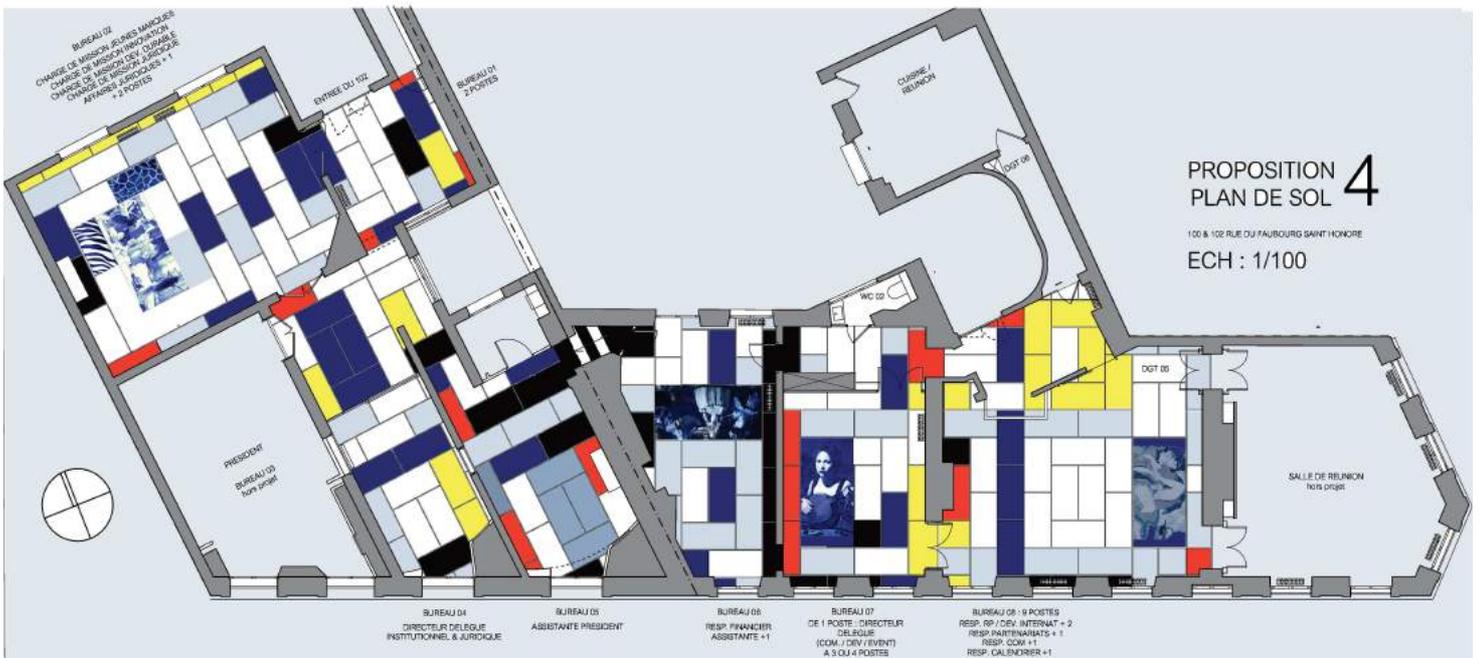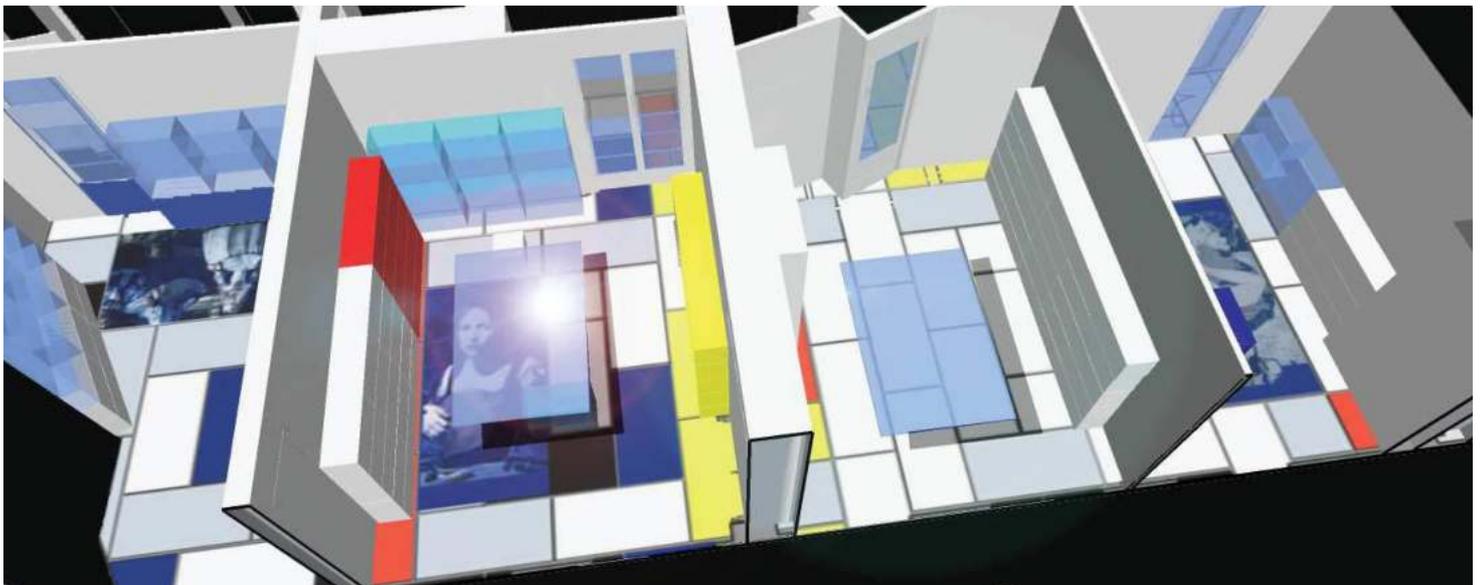






**transformation d'une grange en habitation**  
**Le Cammas de Bonnet 11390 Fontiers Cabardès**  
**C Barton architecte avril 2022**

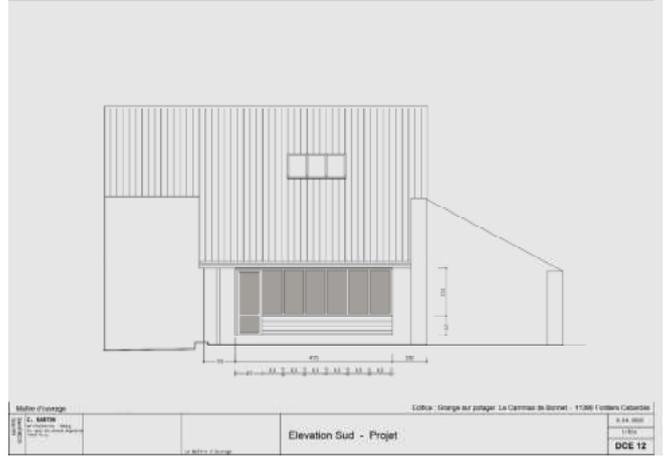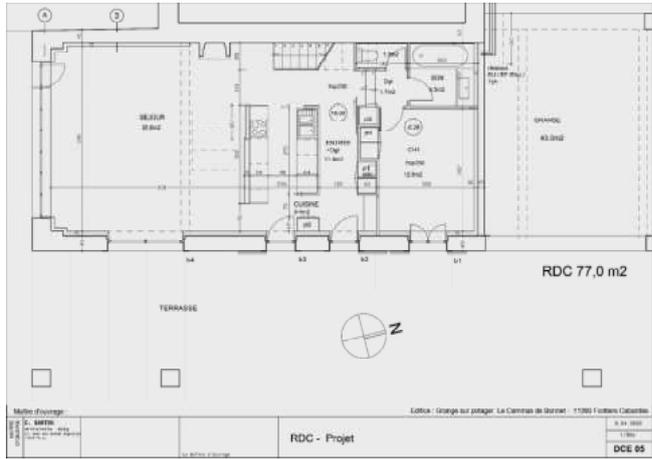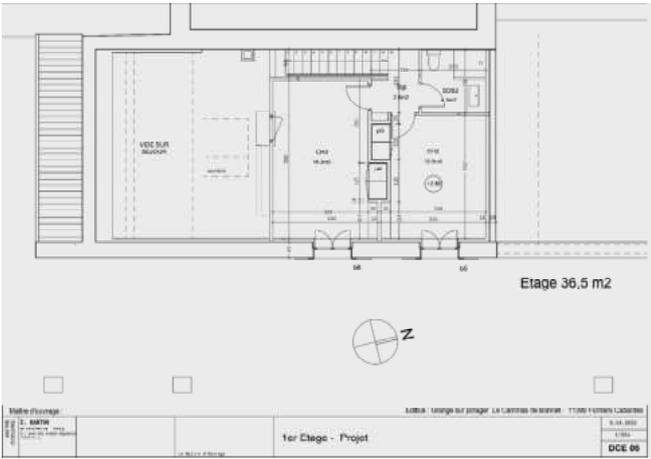



création d'une habitation sur l'emprise d'une grange  
 6, rue des Sablons  
 60140 Verderonne  
 C Barton architecte  
 sept. 2021

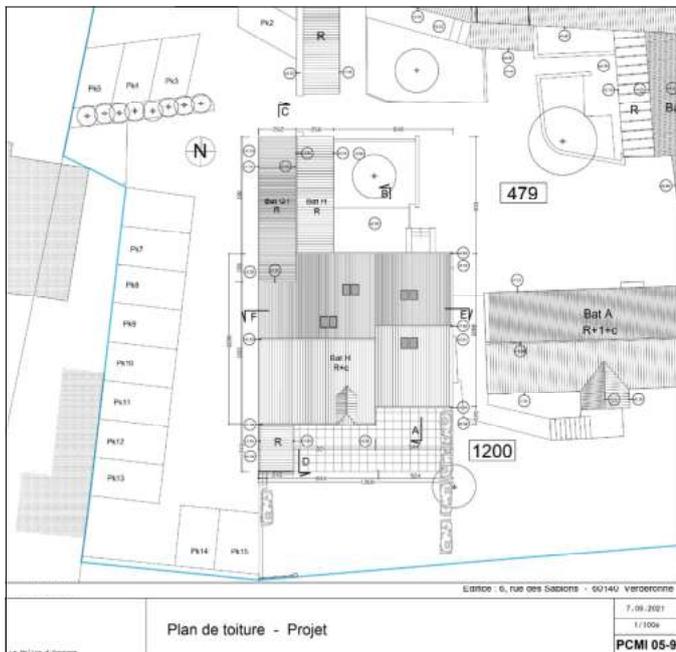

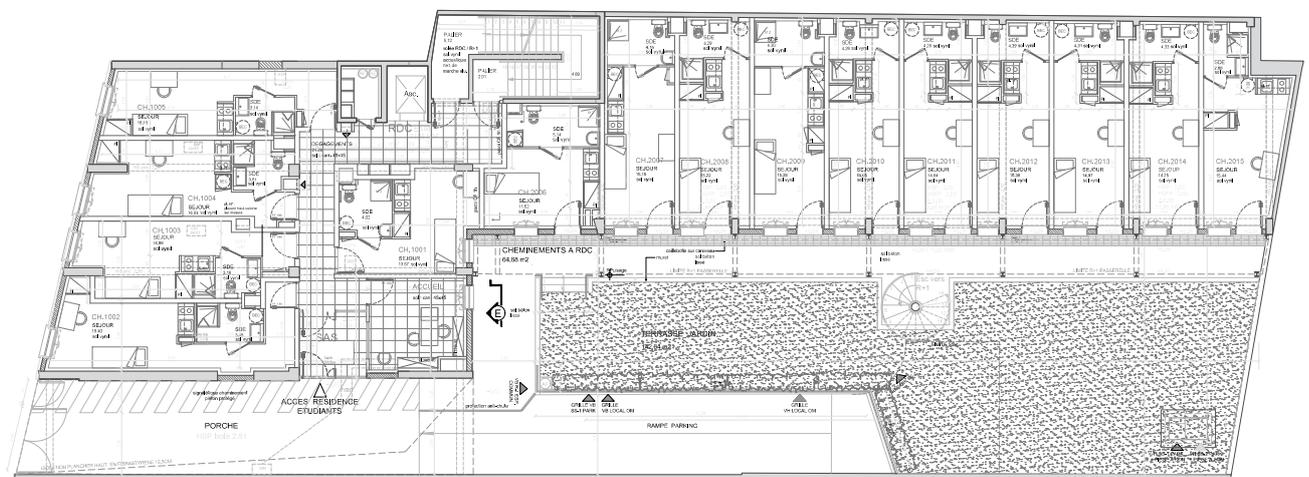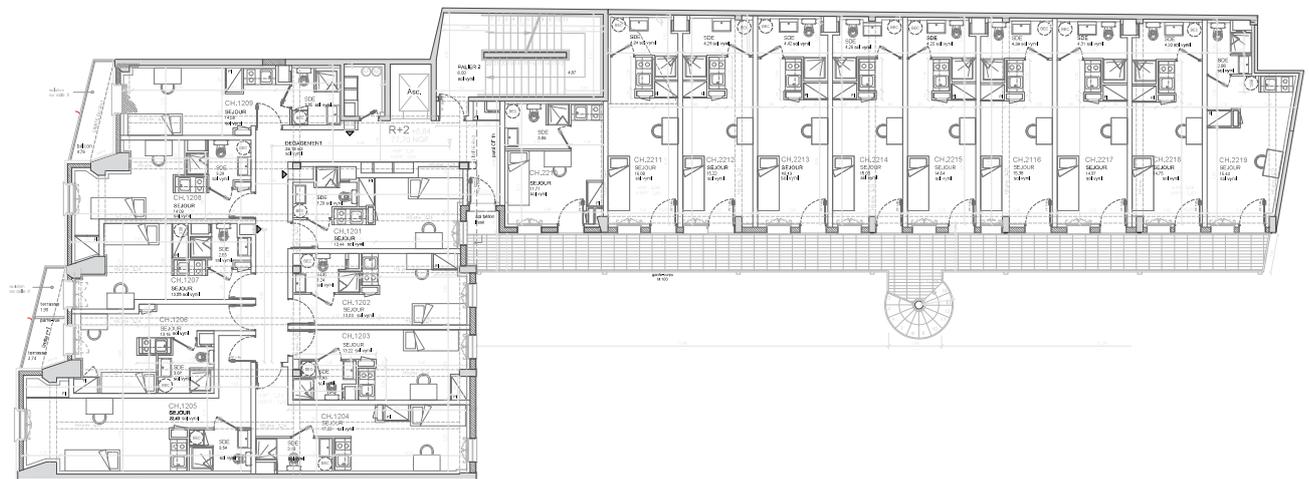

**DCE Résidence Etudiant** déc. 2018  
**6,bd des Frères Vigouroux**  
**92140 Clamart** **A3M architectes**




façade nord est ch. 1/200ème



façade nord est ch. 1/200ème



façade nord est ch. 1/200ème

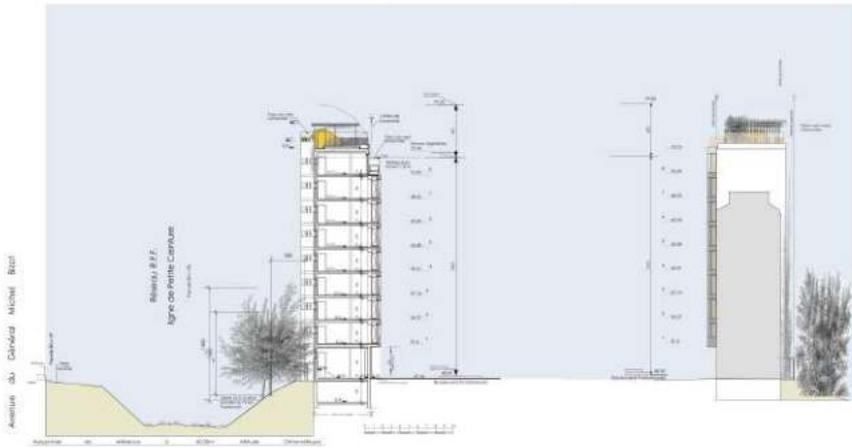


coupe nord sud AA' ech. 1/200ème


façade est ch. 1/200ème



plan de masse ech. 1/500ème

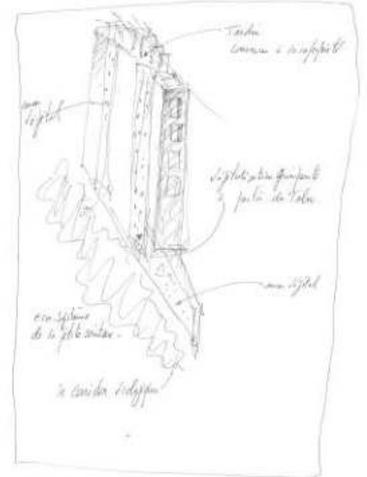

**Concours - 16 logements + 1 restaurant**  
**15-19, bd Poniatsowski 75012 Paris**  
**Atelier J Leroy H Barton novembre 2017**


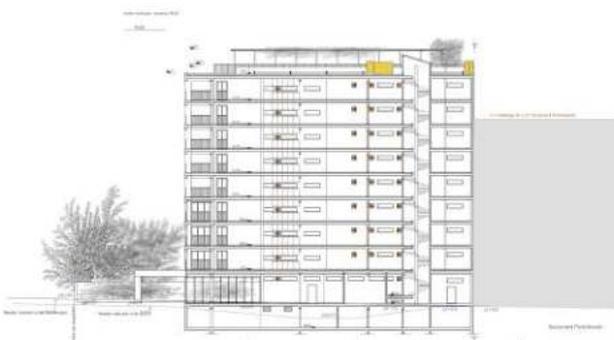


coupe est ouest BB' ech. 1/200ème




Transformation d'un entrepôt en habitation  
2, rue du Colonel A. Conrad 95150 Taverny  
C. Barton architecte juillet 2016



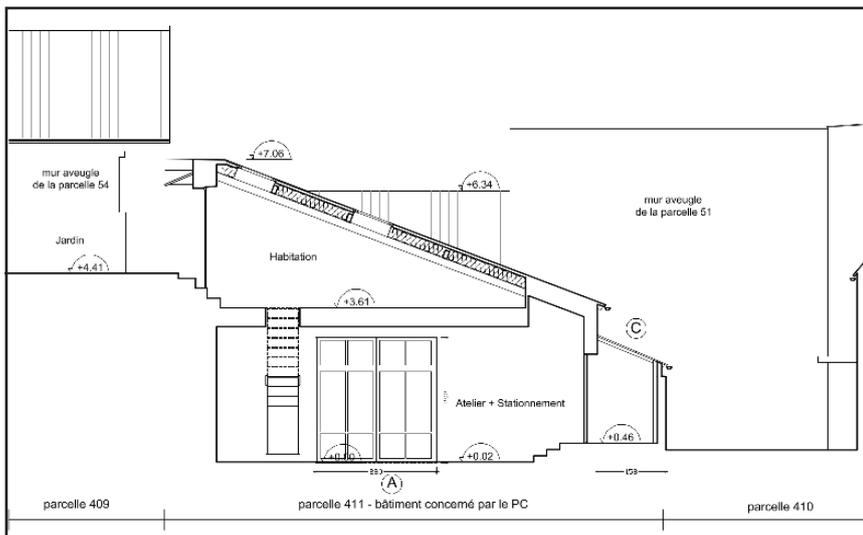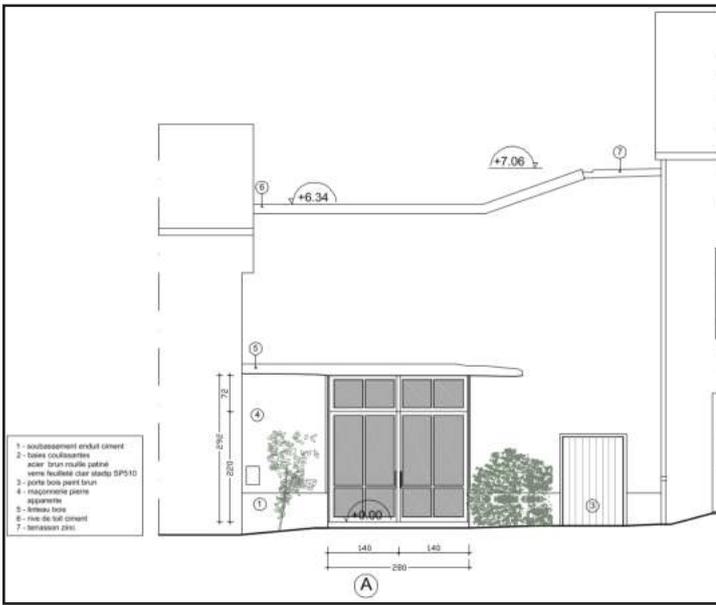

**PC transformation d'un entrepôt en habitation**  
**21, pl. du Général de Gaulle**  
**78580 Maule** juillet 2016  
**C Barton architecte**

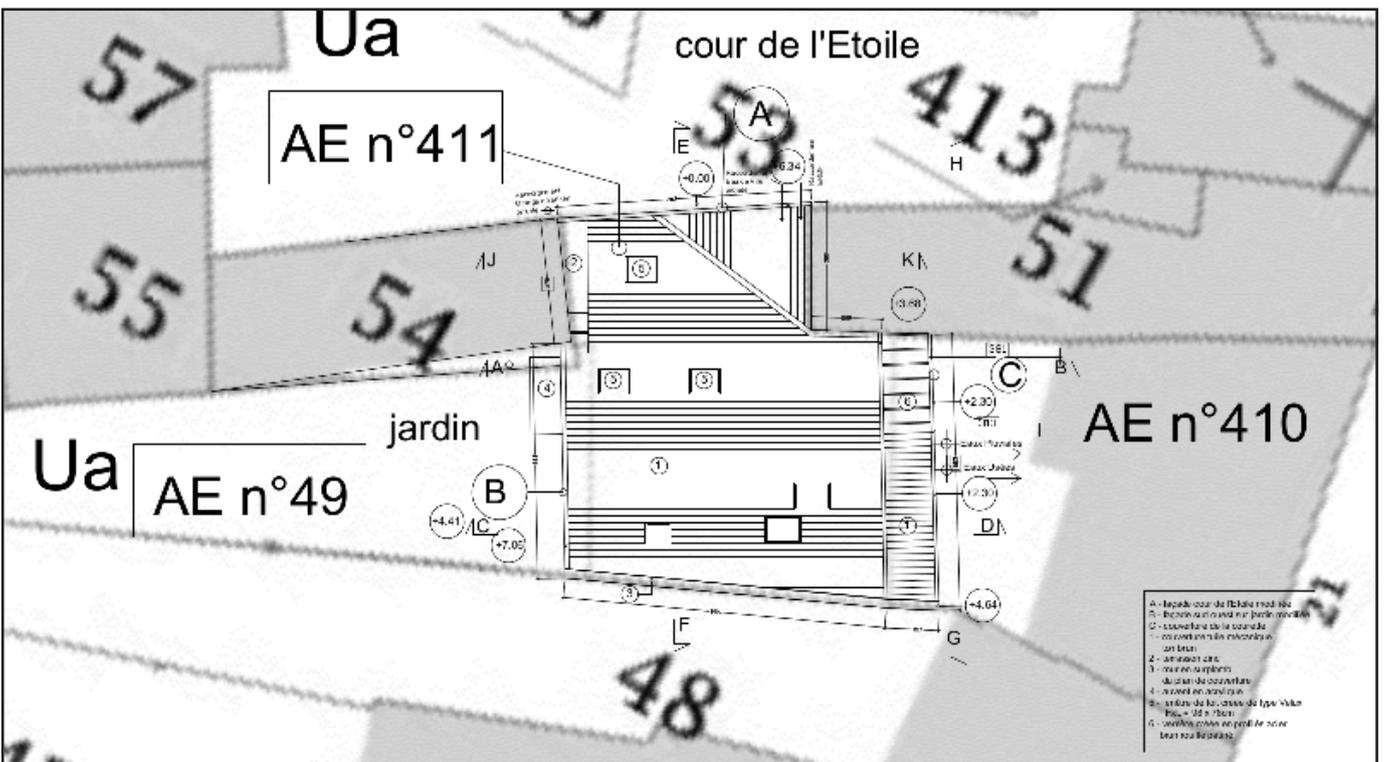

Maître d'ouvrage : SCI LE CHAT QUI PECHÉ

Edifice : Lot B - 21, Place du Général de Gaulle, 78580 Maule

MATRICULE : C. BARTON  
 ARCHITECTE - 4517g  
 17, rue de la République  
 78100 Thoiry

Plan de toiture - Projet

21.09.2016




1:1000

PC 05-2a

Le Maître d'ouvrage




Faisa - Château Louis XIII  
 78730 Rochefort-en-Yvelines  
 avril 2015 C. Barton architecte

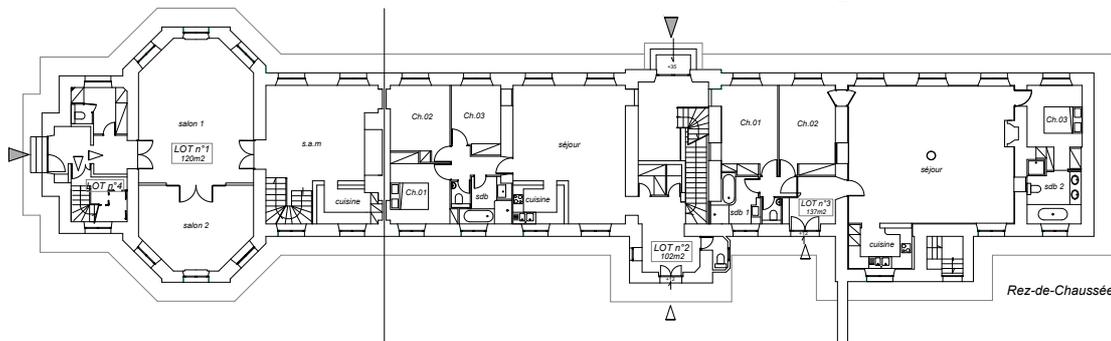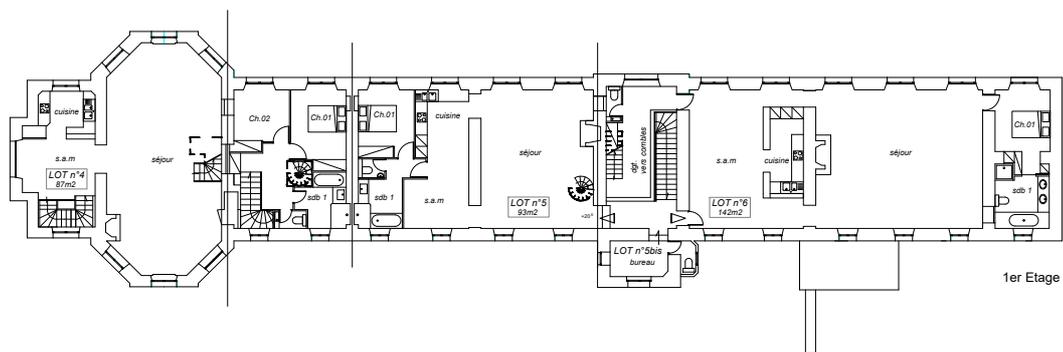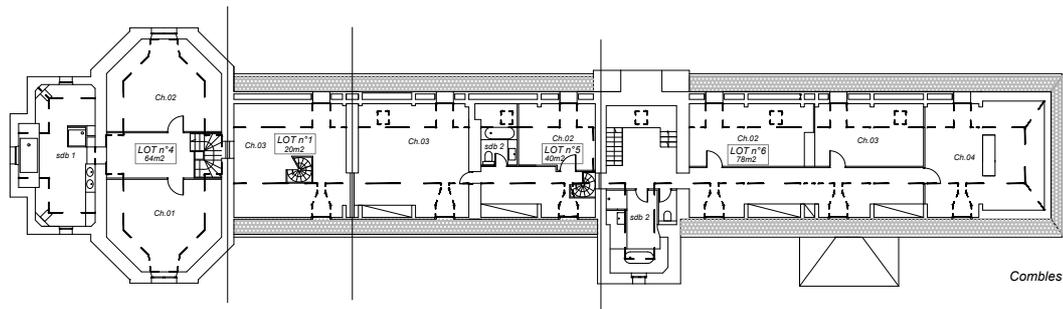

- LOT n°1 - Triplex  
181m<sup>2</sup>
- LOT n°2 - Rez de jardin  
102m<sup>2</sup>
- LOT n°3 - Rez de jardin  
137m<sup>2</sup>
- LOT n°4 - Duplex  
151m<sup>2</sup>
- LOT n°5 - Duplex  
133m<sup>2</sup>
- LOT n°6 - Duplex  
220m<sup>2</sup>



réhabilitation d'une demeure médiévale et dépendances  
 71990 St Léger-sous-Beuvray décembre 2015  
 C. Barton architecte

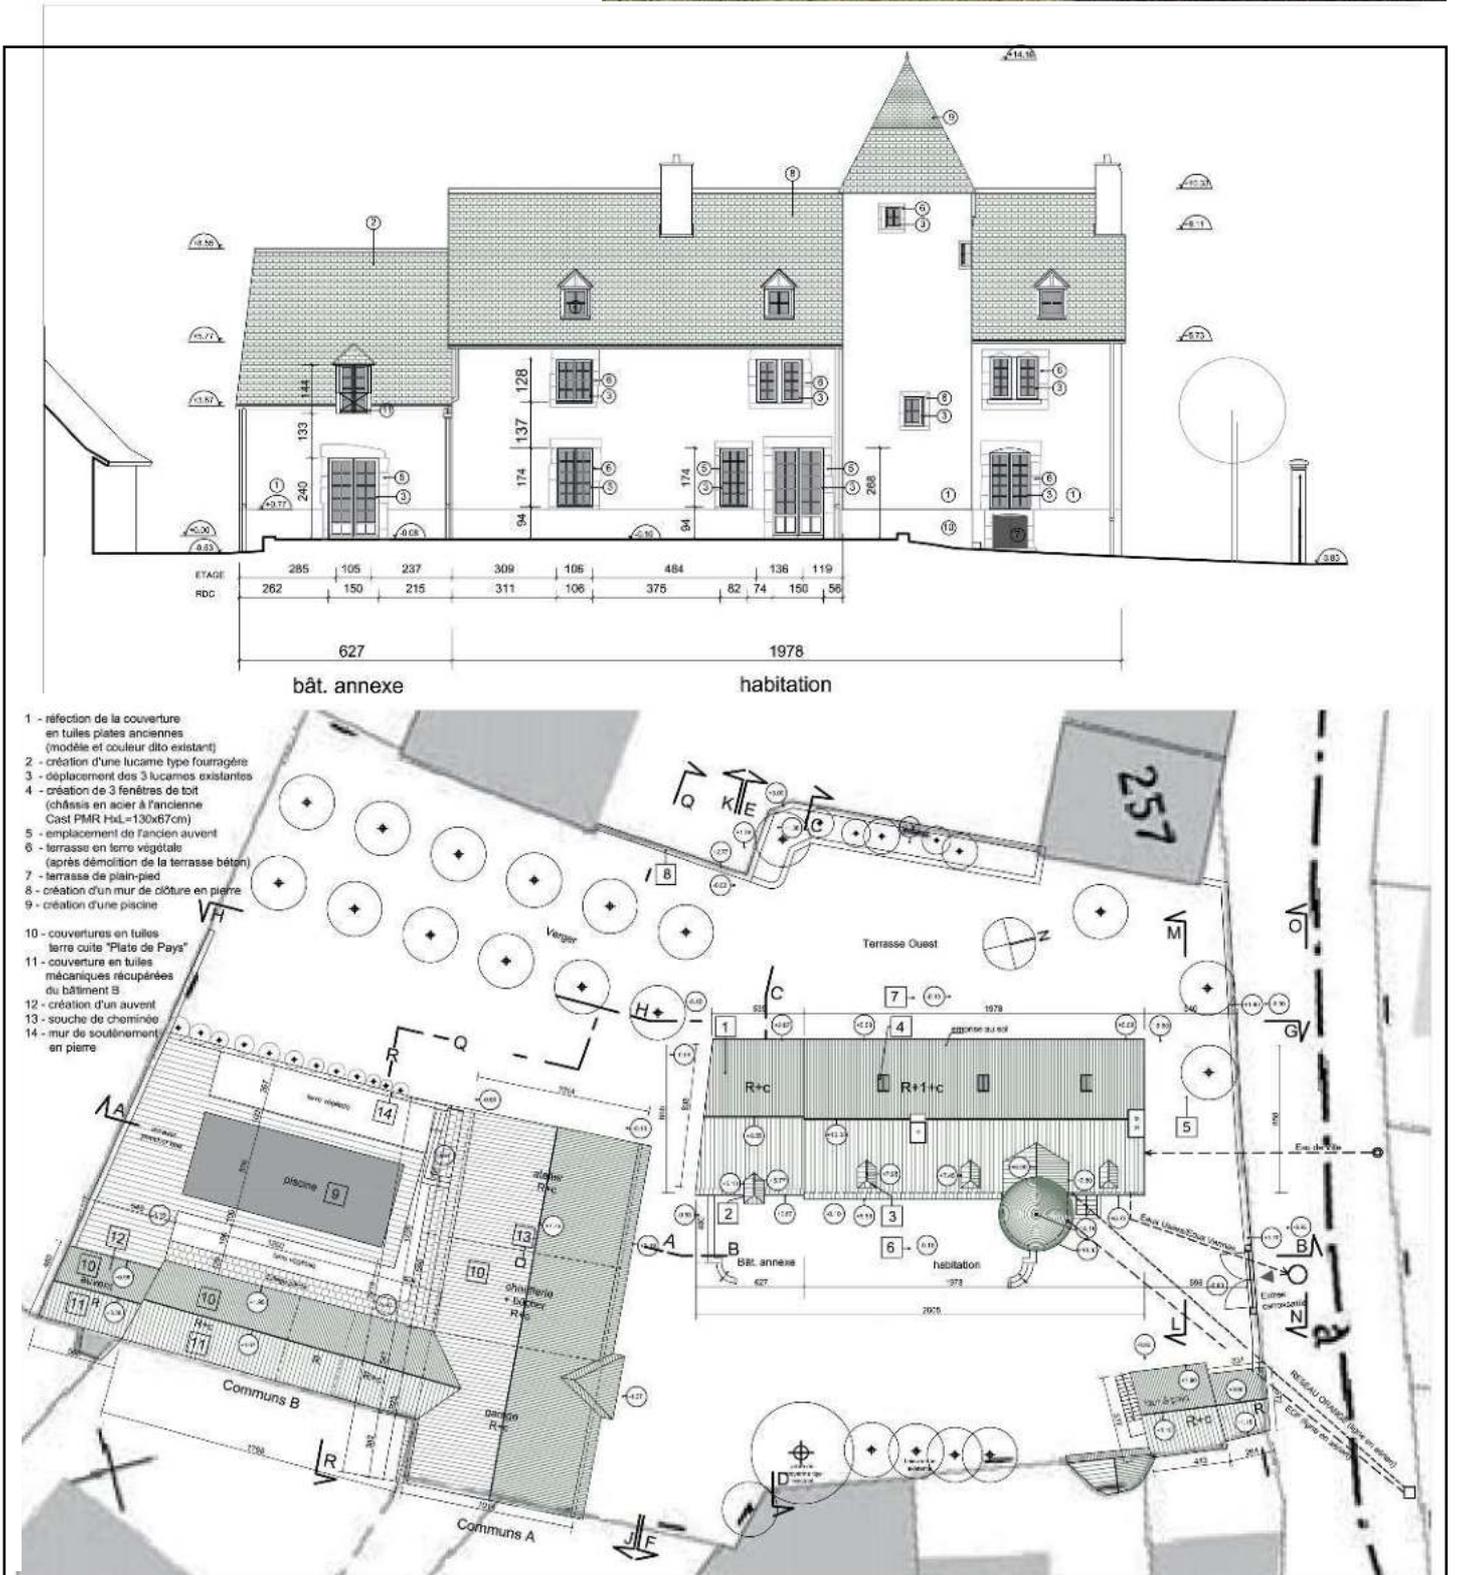



crèche au 5-7-9, rue George Bernard Shaw  
75015 Paris novembre 2010  
Atelier B612



Halte-Garderie et PMI au 35-37, rue Duplex  
75015 Paris  
Atelier B612  
décembre 2010



appt. au 152, bd Malesherbes 75017 Paris  
Atelier B612 juillet 2010  
photo N. Waltefaugle



appt. au 152, bd Malesherbes 75017 Paris  
Atelier B612 juillet 2010  
photo N. Waltefaugle



appt. au 1, rue Blaise Desgoffe 75006 Paris

Atelier B612

juillet 2010



appt. au 38, rue des Sablons 75116 Paris

Atelier B612

juillet 2008



4, Passage Guénot 75011 Paris

Etat existant

- transformation d'une imprimerie

en habitation et jardin



- réalisation d'un pavillon

- réhabilitation d'un hôtel en logements

1999-2000


H. Barton - C. Barton architectes





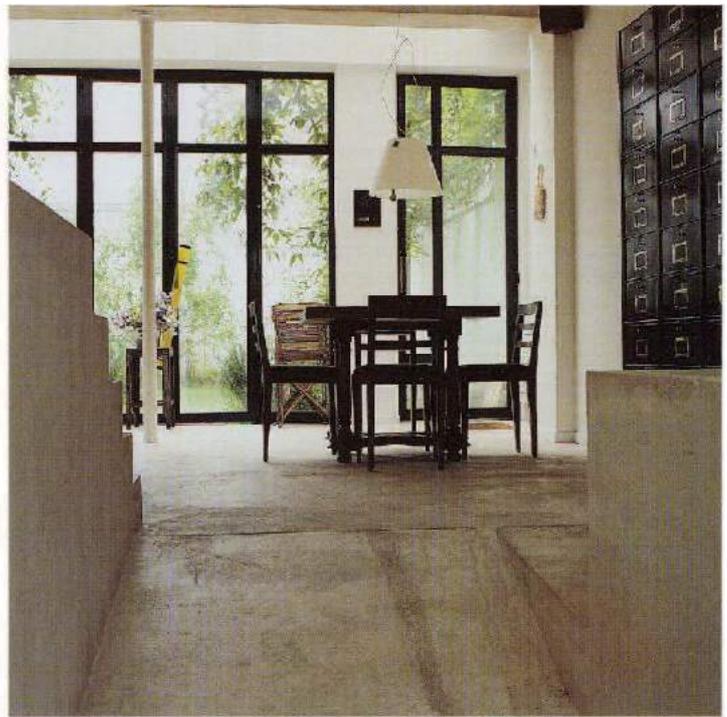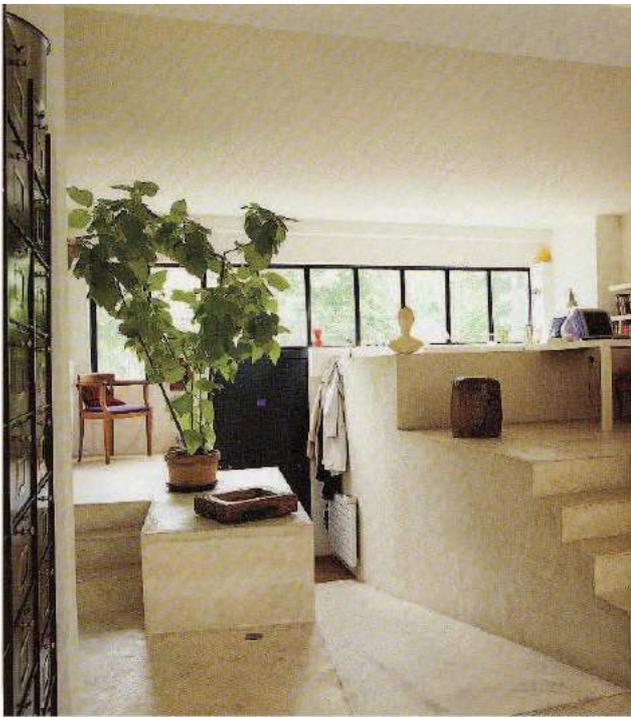

4, Passage Guénot  
75011 Paris  
transformation d'une imprimerie  
en habitation et jardin  
1999


H. Barton - C. Barton architectes

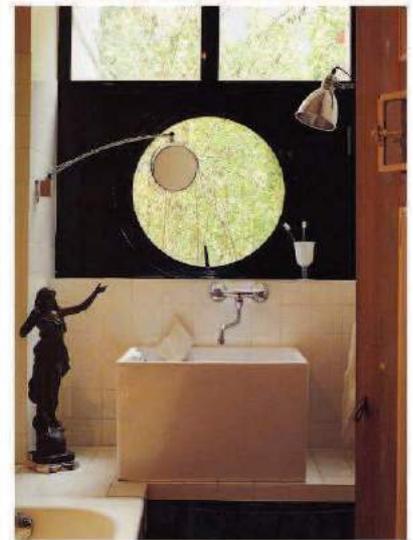

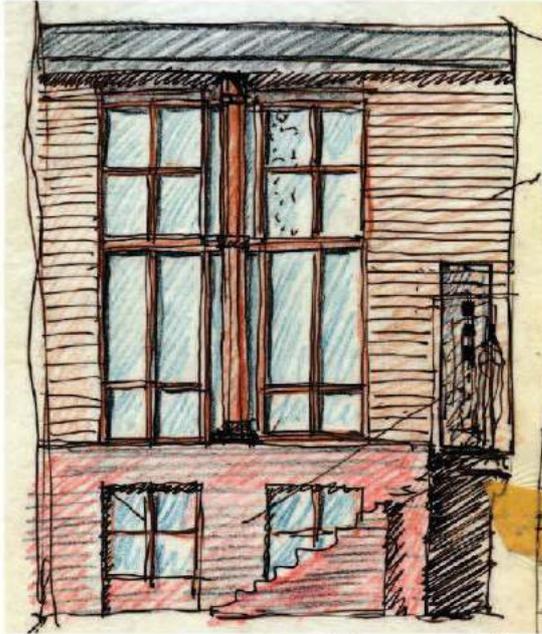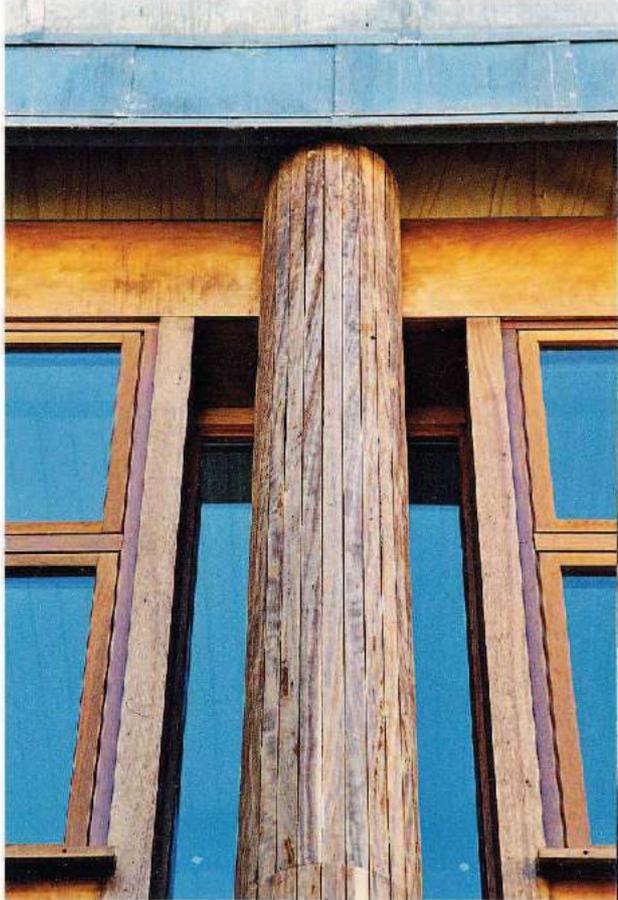

4, Passage Guénot  
75011 Paris  
le pavillon  
1999

H. Barton - C. Barton architectes

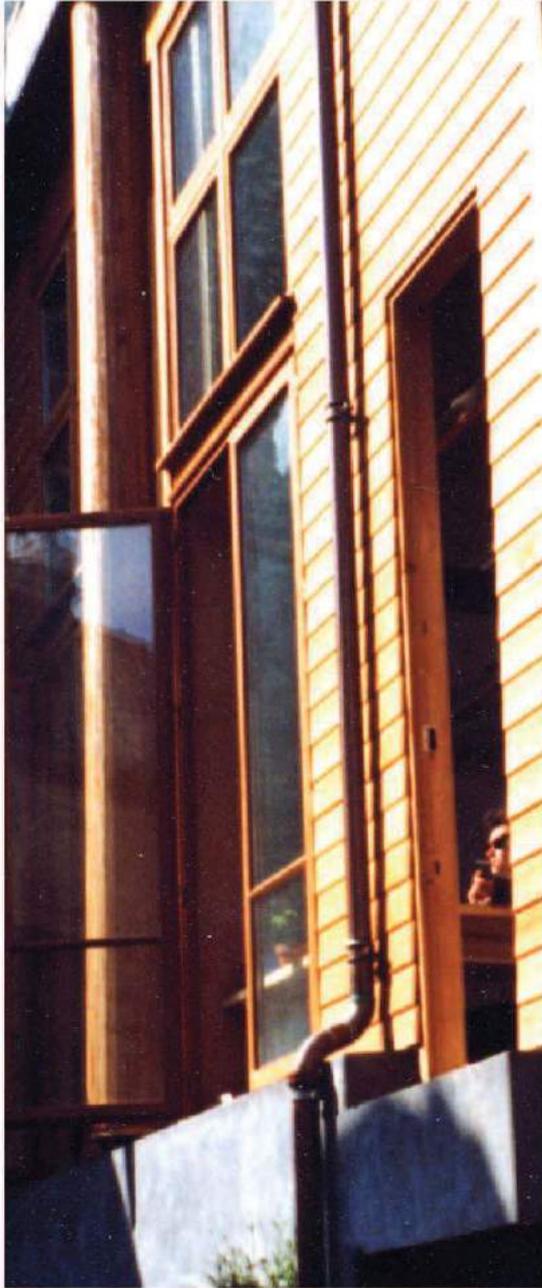




95, rue des Couronnes  
75020 Paris  
transformation d'un café en habitation  
1997

**H. Barton - C. Barton architectes**



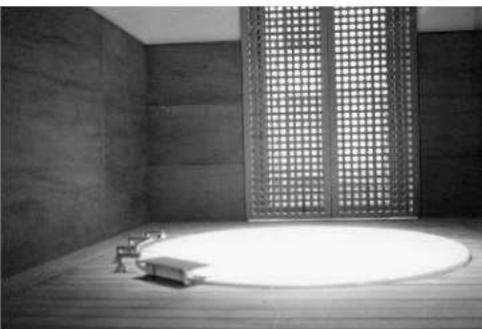

2, rue d'Aix  
75010 Paris  
transformation d'un entrepôt en habitation  
1994

**H. Barton - C. Barton architectes**





1, rue Alphonse Robert  
92310 Sèvres  
extension d'une maison individuelle  
1993  

---

H. Barton - C. Barton architectes

