



**FAUNE**

ARCHITECTURE

E.I Pauline Lier

Architecte DPLG

31 rue de la Colombette


31000 Toulouse

[contact@faune-architecture.fr](mailto:contact@faune-architecture.fr)

Tel: 06 76 88 79 78



# FORMATION

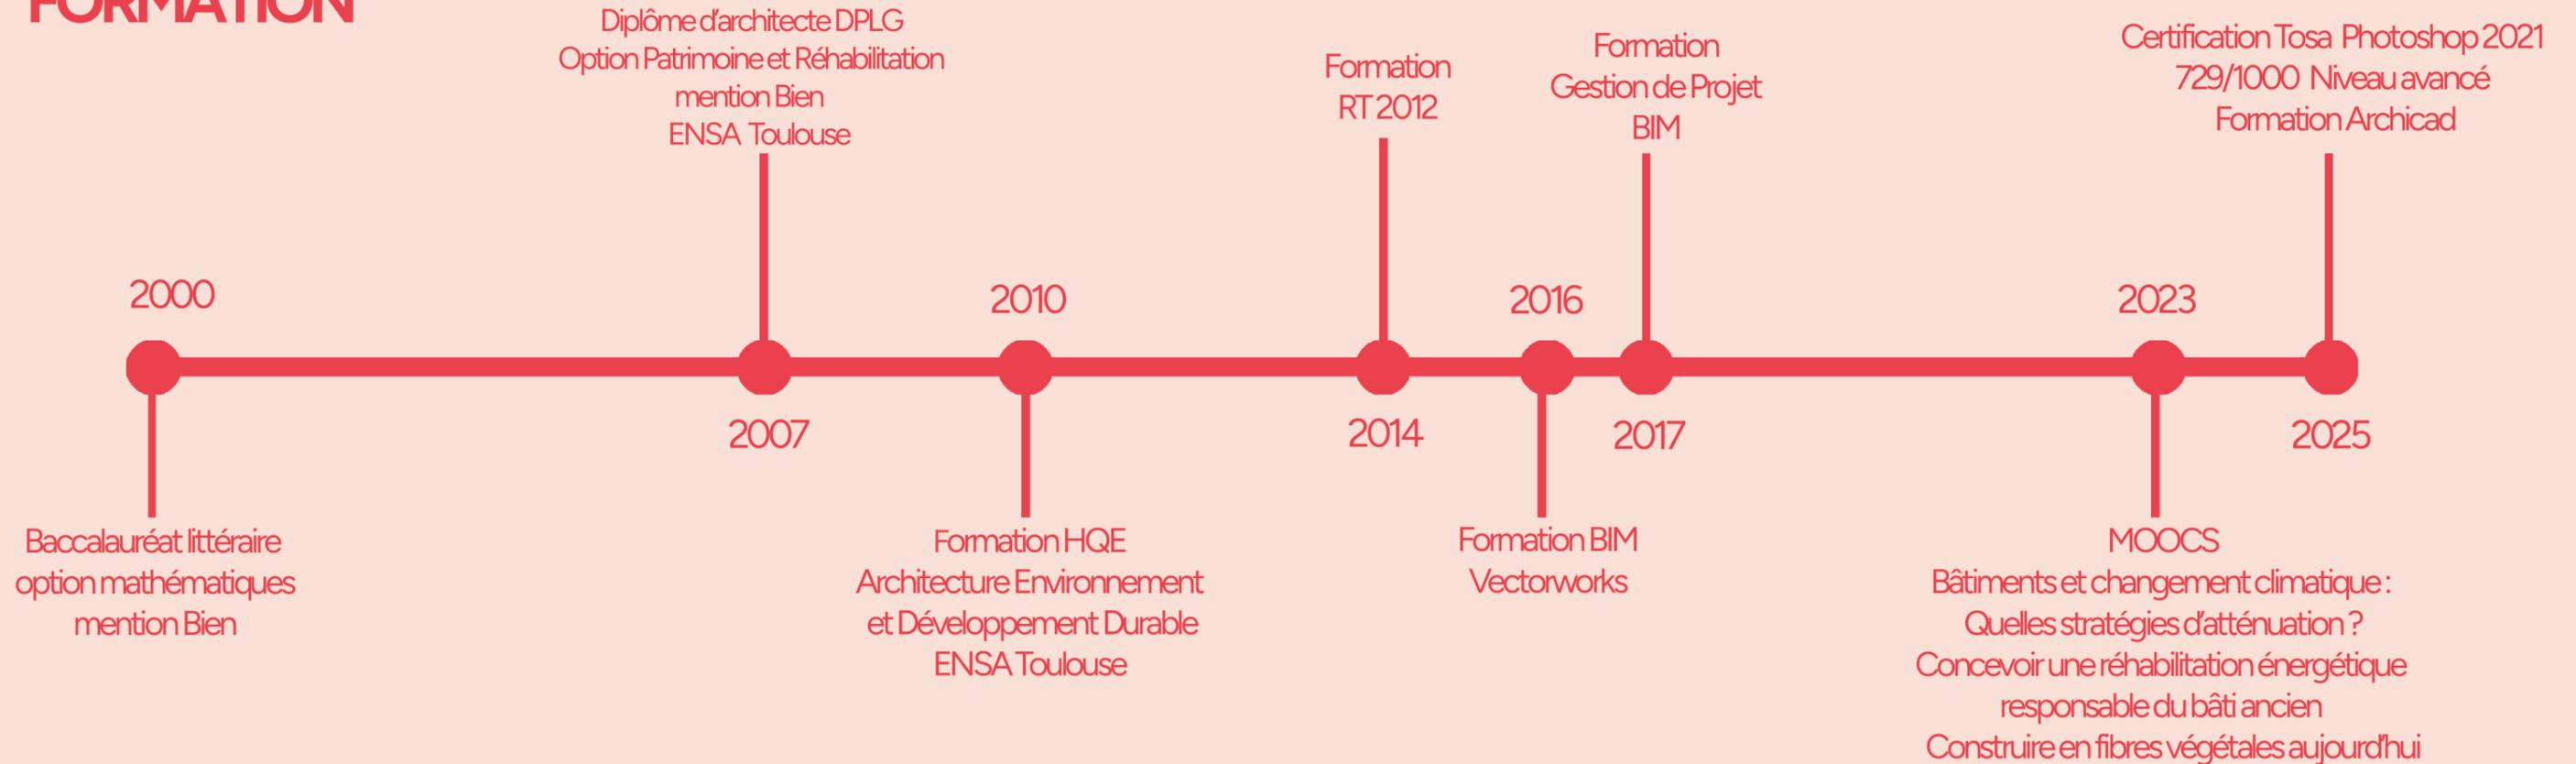

COMPETENCES INFORMATIQUES : Pack Office , Vectorworks niveau Expert, Archicad 28, Photoshop 2021  
Permis B

# EXPERIENCE PROFESSIONNELLE



AUTRES EXPERIENCES : Fille au pair En Californie (2009) Tour du monde (2019) Pratique des arts plastiques en atelier (Dessin, Aquarelle, Linogravure...) Pilates

## Les Logements individuels :

### Le23architecture

- Extension d'une maison individuelle à Notre Dame d'Aures, 2006
- Réaménagement d'une maison de ville, Toulouse, 2006
- Rénovation intérieure d'une maison individuelle, Toulouse, 2006
- Extension et Rénovation d'une maison de village, Aveyron, 2007
- Extension d'une maison individuelle, Martres Tolosane, 2007

### Agence Stéphane Maindive

- Aménagement d'un garage pour en faire une salle de musique, Aurignac, 2007
- Extension d'une maison individuelle, Toulouse, 2007
- Surélévation d'une maison individuelle, Toulouse, 2007
- Réalisation d'un abri de jardin, Aurignac, 2007
- Réalisation d'un atelier avec logement de fonction, Colomiers, 2008
- Reconstruction d'une maison individuelle, Viviers les Lavar, 2008

## Les Logements collectifs :

### Le23architecture

- Création de logements dans le presbytère de Pointis de Rivière, 2006
- Création de 4 logements aux Issards, Ariège, 2006

### Agence Stéphane Maindive

- Réalisation de 12 logements, Toulouse, 2007
- Réalisation de 20 logements groupés, Rieumes, 2008

### Agence Laurent Hirsch

- Résidence Vestrepain, Habitat Toulouse, Toulouse 2011
- Résidence Atmosph'air, Bouygues Immobilier, Toulouse 2013
- Les Coteaux de Belberaud, Pitch Promotion, Belberaud, 2014
- Les Hauts de Belberaud, Habitat Toulouse, Belberaud, 2014
- Le Patio d'Orensia, LP Promotion, Saint Orens de Gameville, 2015
- Le Copemic, Patrimoine SA Languedocienne, Balma, 2016
- Résidence Jardin Garonne, avec l'agence Martinie, Cogedim, Toulouse, 2017
- Résidence les Terrasses d'Eugène, LP Promotion, Toulouse, 2018
- Résidence les Collines du Lauragais, LP Promotion, Castanet Tolosan, 2018
- Résidence Esprit Riviera, LP Promotion, Villeneuve Tolosane, 2018
- Résidence Le Lorenzo, Green City, Toulouse, 2020
- Résidence Le Saint Louis, Green City, Toulouse, 2020
- Résidence Aeria, LP Promotion, Balma, 2021
- Résidence Atmosphères, Pitch Immobilier, Colomiers, 2021
- Résidence Les jardins de la Bastide, LP Promotion, Quint Fonsegrives, 2022
- Résidence Tresaur, Crédit Agricole, Toulouse, 2023
- Résidence Panorama, Novilis, Toulouse, 2024
- 27 logements, LP Promotion, Beziers, 2024



## Les Etablissements Recevant du Public

### Le23architecture

- Projet d'aménagement de la ferme de Soye en bureaux, Saint Orens de Gameville, 2006
- Création d'un centre de séminaires et activités associées, Aveyron, 2006
- Etat des lieux de la maison de retraite de Verniolle, Ariège, 2006
- Diagnostic pour la rénovation du lycée Laperouse, Albi, 2006

### Agence Stéphane Maindive

- Création d'une salle de spectacle et bureaux, Bleu Citron, Toulouse, 2007
- Aménagement d'une boulangerie pâtisserie, Mont de Marsan, 2007
- Concours pour la réalisation d'une gendarmerie (non lauréat), Castelginest, 2008

### Agence Laurent Hirsch

- Institut Franco Européen de Chiropraxie, AFEFC IFEC, Toulouse, 2010
- Sanitaires du Parc des Expositions de Bordeaux, 2012
- UFR de langues Université le Mirail, avec l'Atelier du Prieuré, Toulouse 2012
- Résidence Appart'Hotel Colombélie, Odalys, Toulouse, 2014
- Lycée Leon Blum, avec l'Atelier du Prieuré, Filatre et Mansour, Villefranche de Lauragais, 2015
- Centre équestre, Domaine de Fraisse, Carcassonne, 2015
- Centre Clinique de Chiropraxie, AFEFC IFEC, Toulouse, 2016
- Ecole, Clinique, Gymnase de Chiropraxie, AFEFC IFEC, Toulouse, 2021
- Hotel \*\*\*\*, ARAC Occitanie, La Mongie, 2023

## Les Résidences Etudiantes

### Agence Laurent Hirsch

- Résidence Liberty, LP Promotion, Toulouse, 2022
- Résidence Théodora, LP Promotion, Castanet Tolosan, 2017


## Les Résidences Service Senior

### Agence Laurent Hirsch

- Résidence Violette et Parme, LP Promotion, Saint Alban, 2020
- Résidence La Girandière Ingres, Nexity, Montauban, 2021
- 81 logements, Résidence Service Senior, LP Promotion, Castres, 2023
- 94 logements, Résidence Service senior, LP Promotion, Pont Saint Esprit, 2024

Les Résidences Service Senior


- Résidence Violette et Parme, 79 logements, LP Promotion, Saint Alban, 2020  
Suivi de projet de la phase esquisse/faisabilité au DCE au sein de l'agence Laurent Hirsch

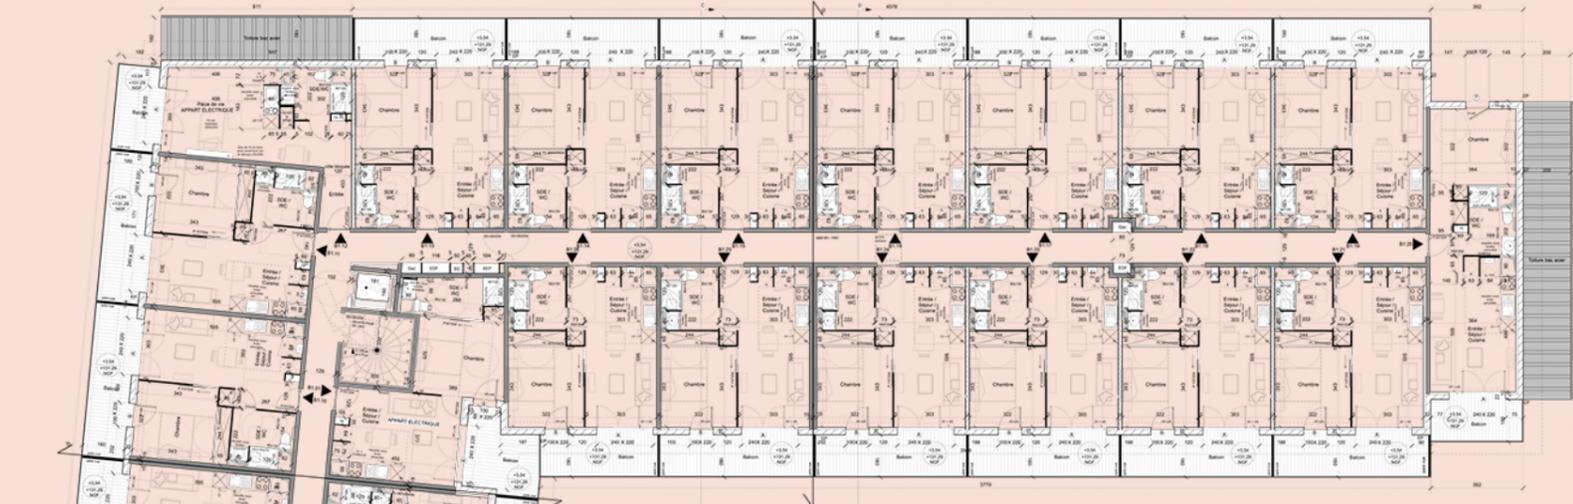


Plan R+1 du bâtiment principal




Insertion depuis la rue principale

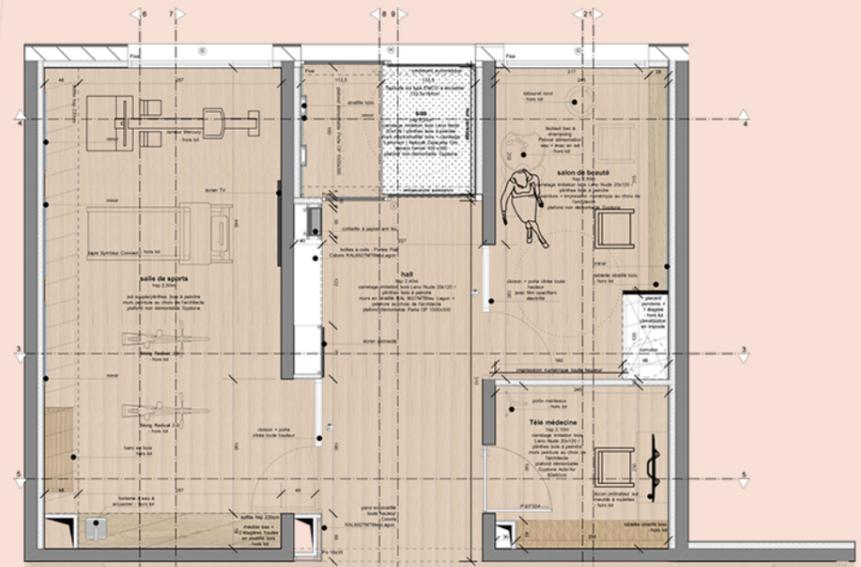


93+36X204

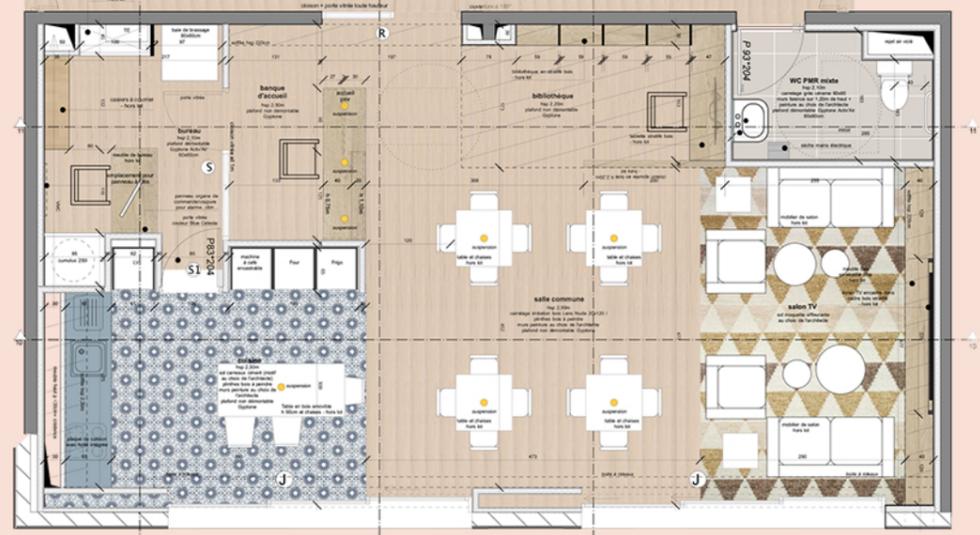

Détail des locaux communs au rez-de-chaussée du bâtiment principal

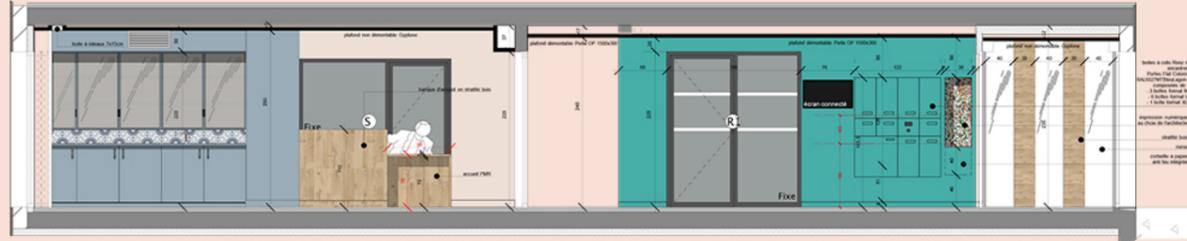

Coupe 8-8 Sas/Hall d'entrée - Salle commune

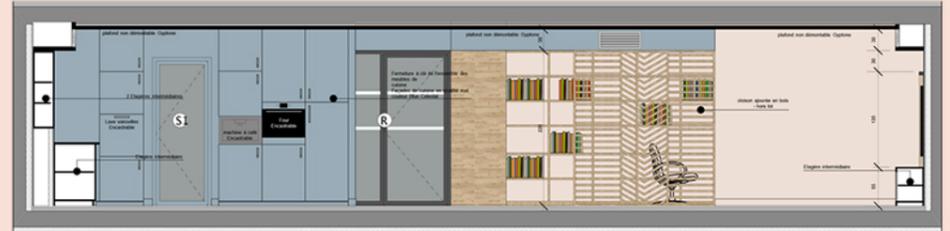

Coupe 10-10 Cuisine/Salon



Façade 2 WC



Coupe 1-1 Salon de beauté et télé médecine



- Résidence Atmosphères, Pitch Immobilier, Colomiers, 2021  
Suivi de projet de la phase PC au DCE au sein de l'agence Laurent Hirsch



Coupe A-A



Coupe D-D




Insertion vue depuis la rue


**DETAIL BALCON TYPE DE LOGEMENT**

- Balcon / Terrasse :
1. Dalle béton
  2. Lambourde
  3. Revêtement de sol bois
  4. Cunette d'évacuation des eaux de pluie
  5. Pissette d'évacuation des eaux de pluie
- Garde-corps métallique, finition galvanisée à chaud avec thermolaquage gris anthracite (RAL au choix de l'Architecte) :
6. Platine de fixation sur nez-dalle 120x120x10mm
  7. Montant plat vertical 60x12mm
  8. Lisse tube à aile 40x27mm
  9. Vitrage feuilleté opale, feuillure 4 côtés


NB : Les dimensions des balcons et terrasses peuvent varier : les côtes sont données à titre indicatif.

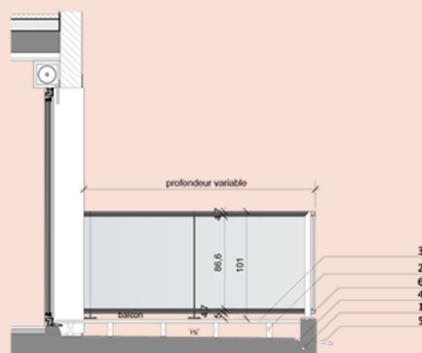

COUPE BALCON TYPE

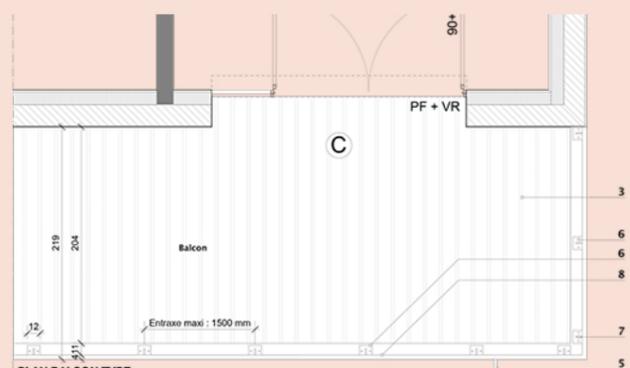

PLAN BALCON TYPE

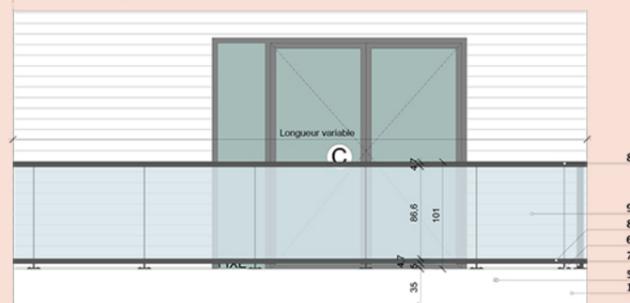


FACADE BALCON TYPE




Plan du RDC


- Ecole, Clinique, Gymnase de Chiropraxie, AFEFC IFEC, Toulouse, 2021  
Suivi de projet de la phase esquisse au DCE au sein de l'agence Laurent Hirsch

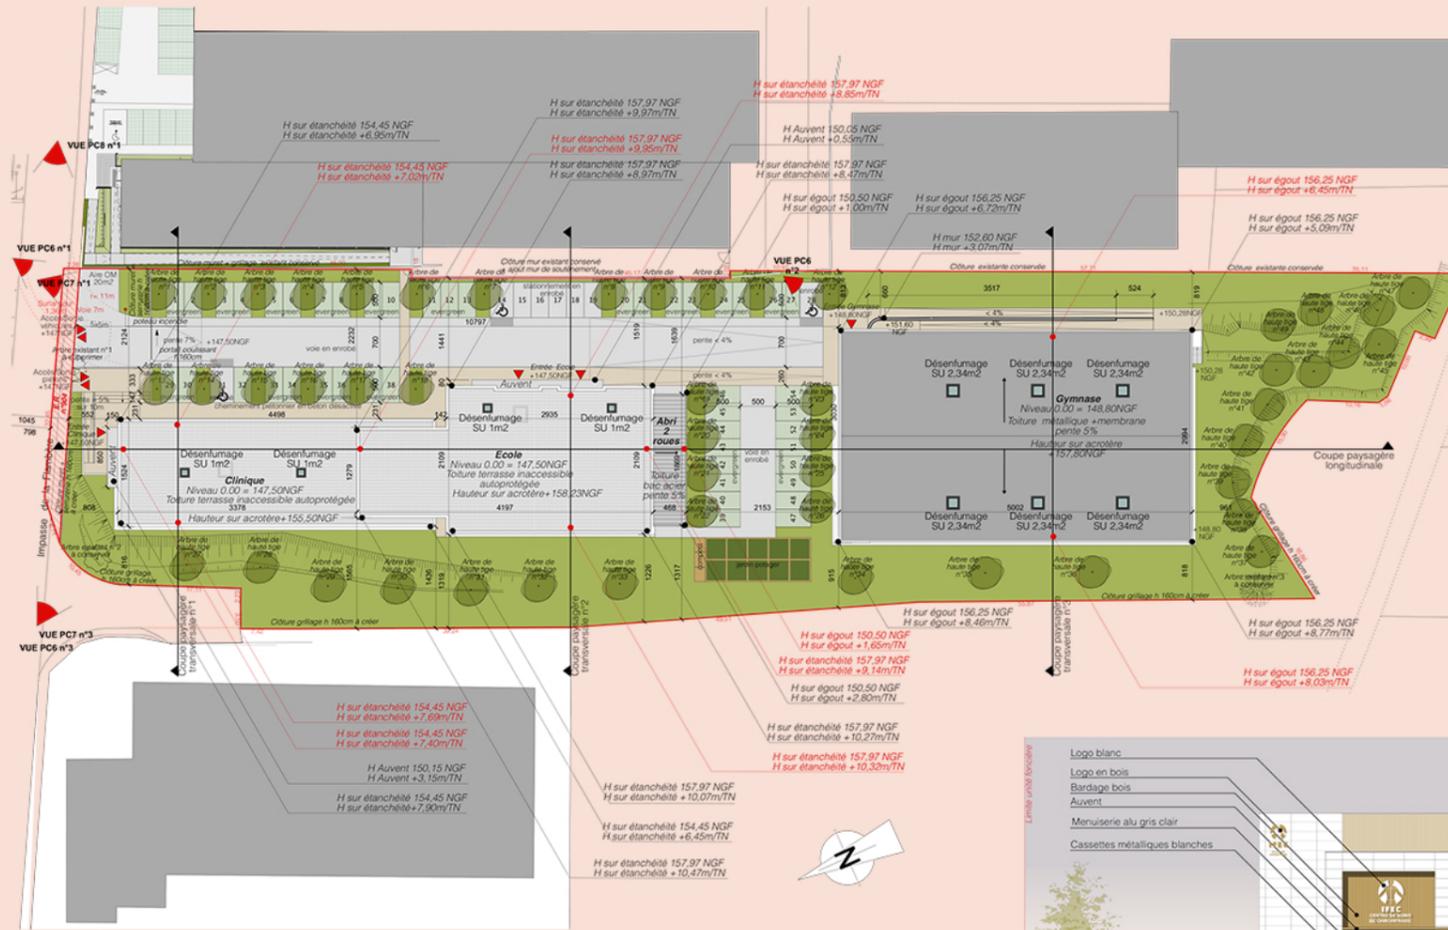


Plan de masse Permis de construire

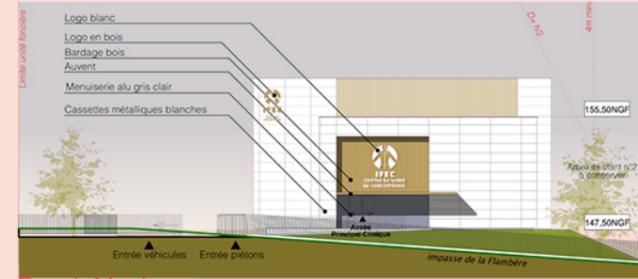

Façade Nord sur rue

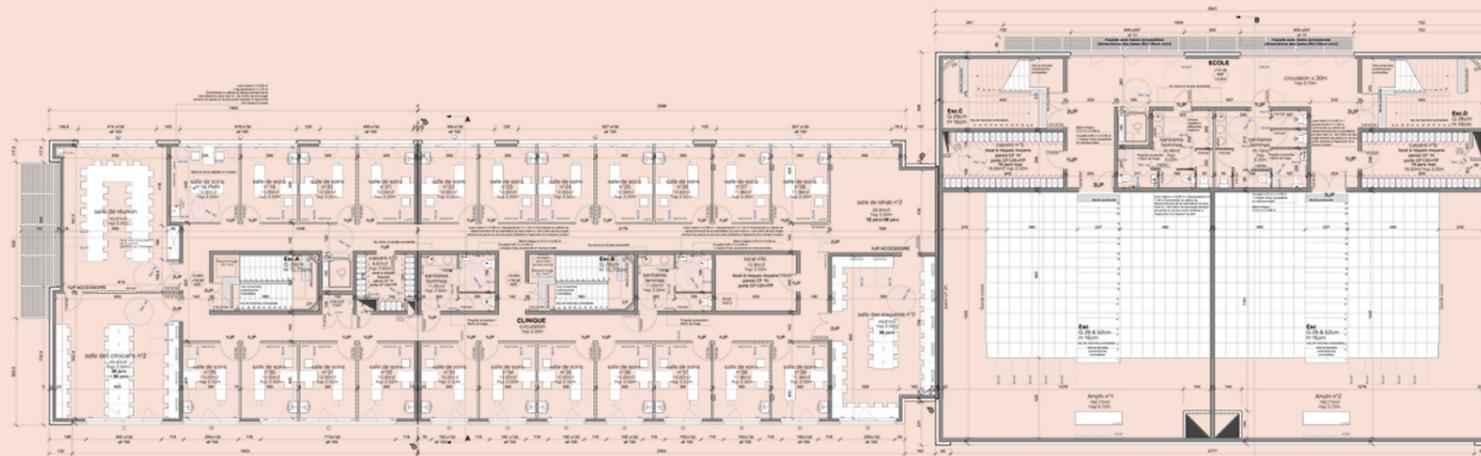


Plan du R+1 Clinique - Ecole

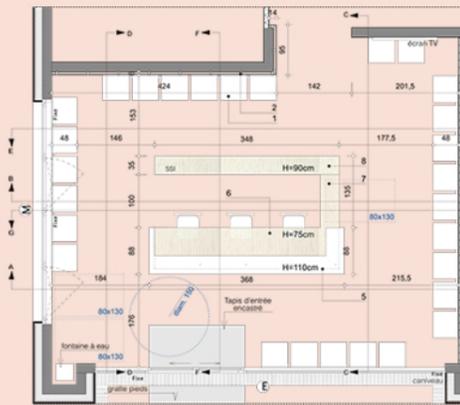


Détail banque d'accueil


- 1 - Panneau bois avec habillage en Oberflex
- 2 - Tasseau bois
- 3 - Pinthe
- 4 - Banque d'accueil avec habillage en Oberflex
- 5 - Plateau avec retour vertical en Corian H= 110cm
- 6 - Plan de travail en Oberflex H=75cm
- 7 - Banque d'accueil accessible PMR
- 8 - Meuble étagère avec habillage en Oberflex
- 9 - Partie étagère de la banque d'accueil en retrait, avec éclairage LED
- 10 - Lettrage en Corian collé

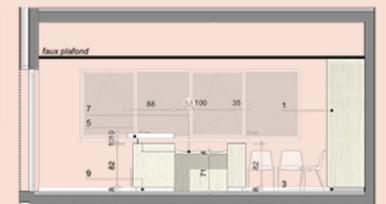

Détail coupe C-C banque d'accueil

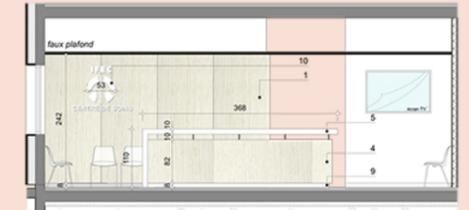


Détail coupe A-A banque d'accueil

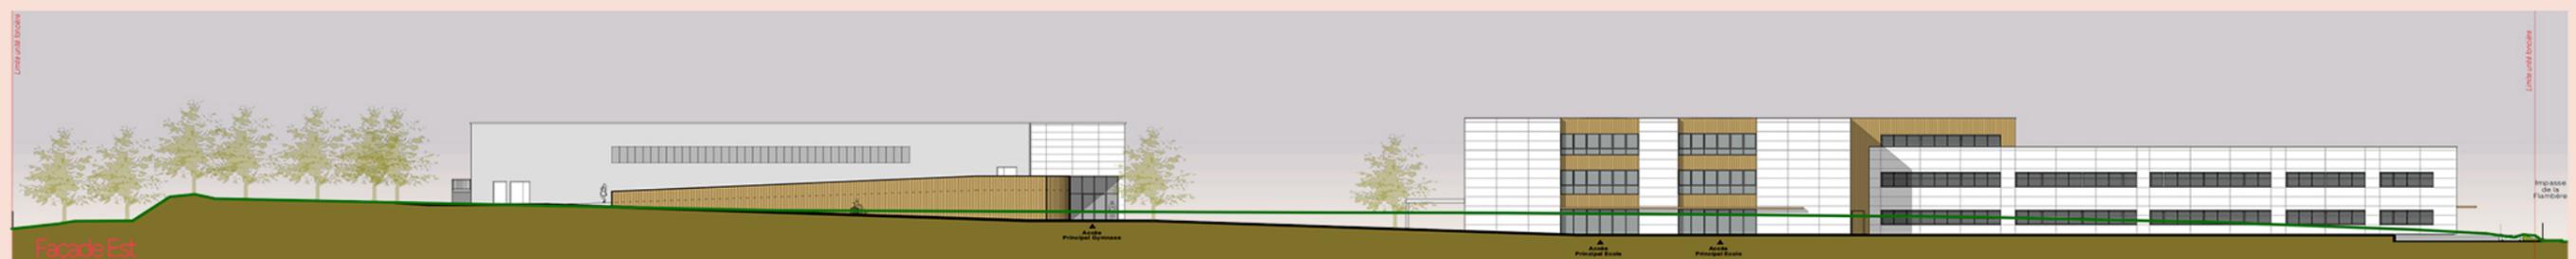

Façade Est




Illustrations lumineuses et Impression numérique

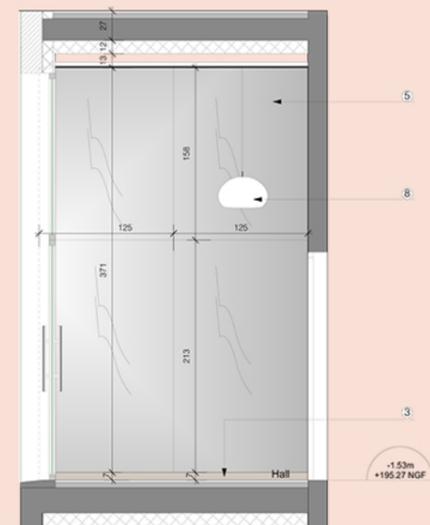


Détail 3 sur hall d'entrée



Détail 2 sur hall d'entrée

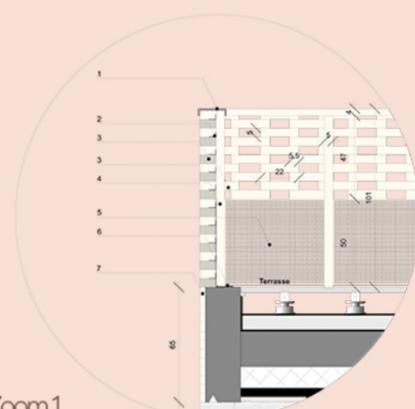


Zoom 1 Coupe sur terrasse Moucharabieh

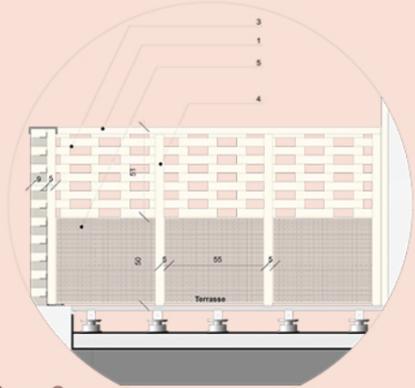

Zoom 2 Coupe sur terrasse Moucharabieh

1. Plafond: Top Clean Best: 10 de chez Omega couleur Gris Clair
2. Carrelage RPE Limes couleur Gris
3. Plinthe carrelage couleur gris clair
4. Impression numérique Moucharabieh (voir photo de l'architecte)
5. Isolant
6. Faux plafond acoustique Optisone non démontable à joints en noir
7. Faux plafond plaqué à joints en noir
8. Suspension spot Puck de chez Blueline en verre quartz diamètre 40cm
9. grille Led à ventilation par ventouse dans faux plafond Optisone
10. Spot LED non recouvert dans faux plafond
11. Carrelage anti-taupe en céramique grise, hauteur maximale, respecter 20 litres
12. Tableau d'affichage avec joints et fond gris amanté
13. Terrasse avec obturateur (détails type fermé de l'ajouté)
14. Terrasse avec obturateur (détails type fermé de l'ajouté)


Détail 1 sur hall d'entrée

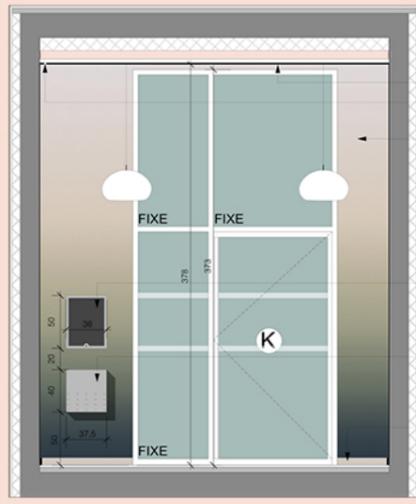

Plan du RDC

Coupe A-A

- Terrasse avec garde corps en Moucharabieh:
1. Couverture couleur classique à pelle des briques
  2. Couverture de toiture 40x20cm
  3. Grille moucharabieh 220x240x10mm finition Coratite de chez Rianes Moucharabieh couleur beige clair
  4. Plaque de recouvrement des briques = 14x1 et 50mm
  5. Plaque métallique thermolaquée 30x30cm couleur Coratite de chez Rianes Moucharabieh
  6. Plaque de recouvrement des briques = 14x1 et 50mm
  7. Plaque de recouvrement des briques = 14x1 et 50mm
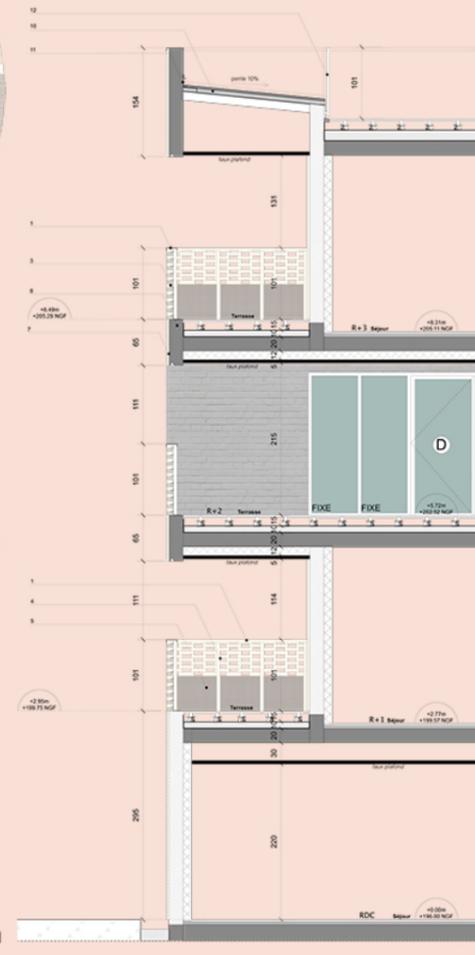

Coupe D-D sur terrasse Moucharabieh



Cuisine avec verrière bois



Salle de bains ambiance boudoir




Chambre sur rue - anciennes portes fenêtres réemployées en portes de placard




Séjour salle à manger



Fresque murale dans la cuisine

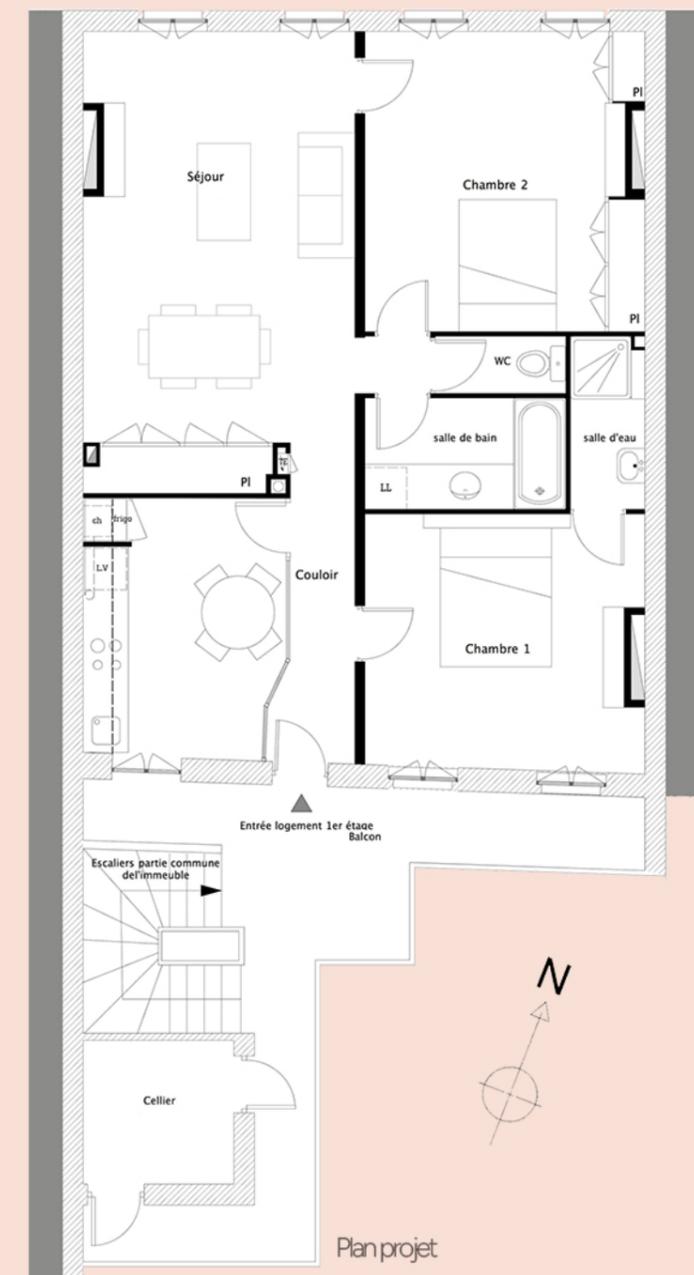


Plan projet

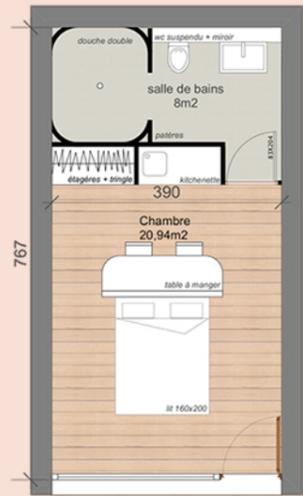


Plan RDC




Plan RDC

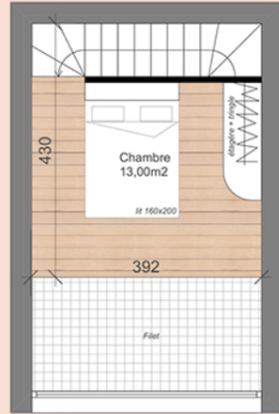

Plan R+1

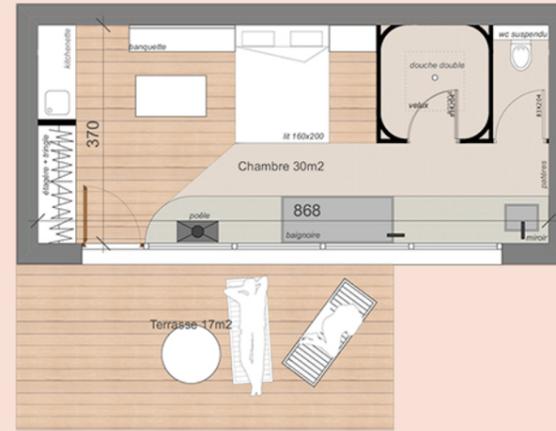


Plan RDC

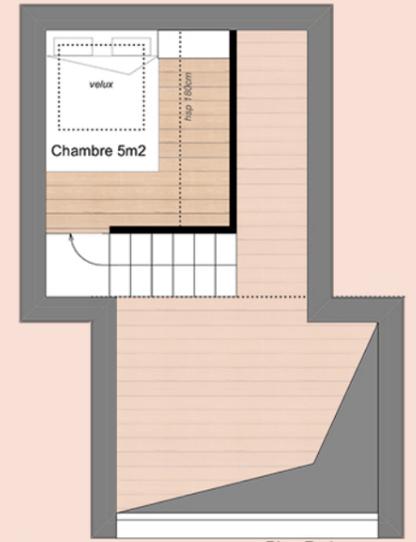



Plan R+1



Coupe schématique

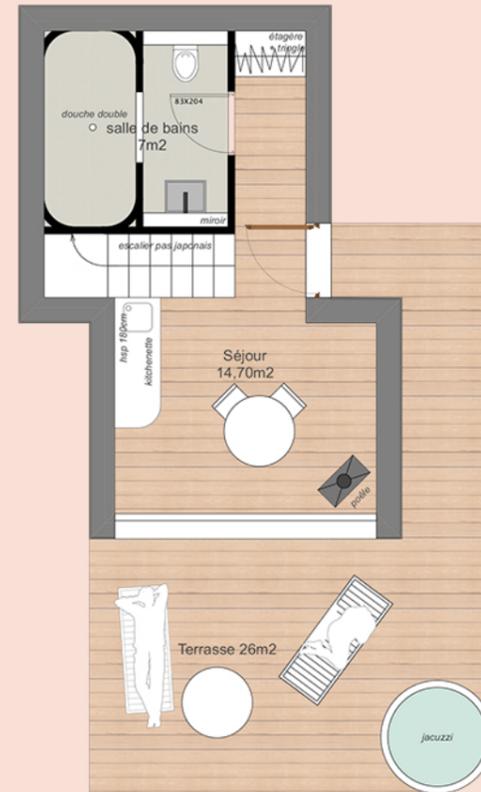

Plan RDC

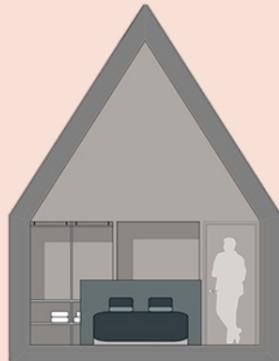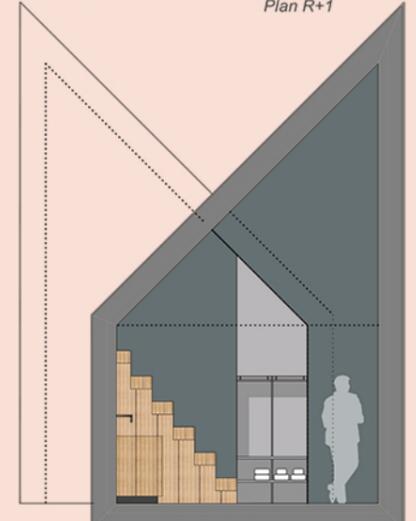

«La tanière du renard»



«Le nicher de la mésange»



«Le refuge de la biche»



«Le terrier du lapin»



**FAUNE**  
ARCHITECTURE




Images d'ambiance



Carrelage Tape de chez Mutina



Vasque et robinetterie de chez Jacob Delafon

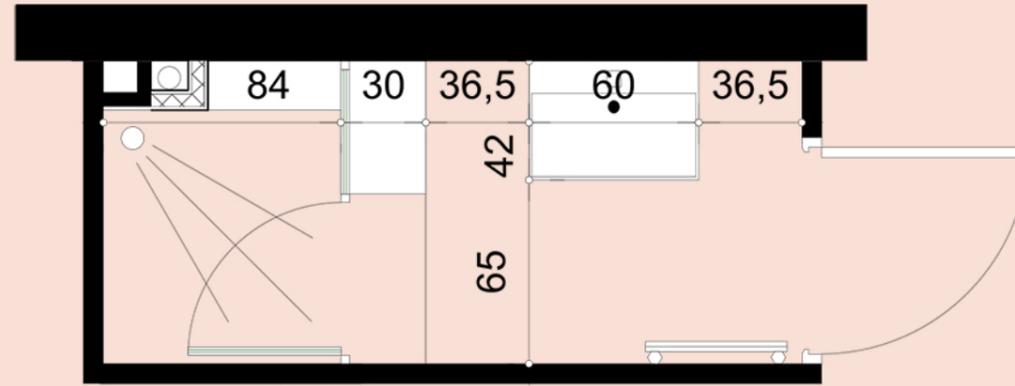





Plan du projet échelle 1/25°



Interrupteurs en porcelaine Zangra



Applique tubulaire verre opale le Petit Florilège

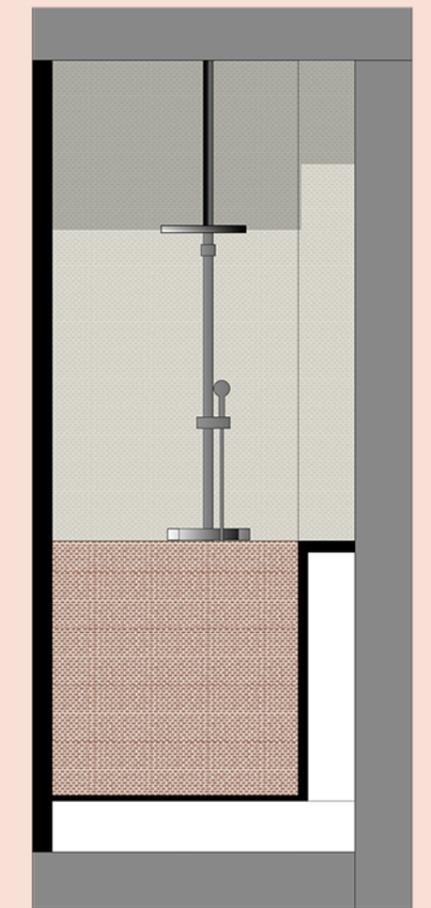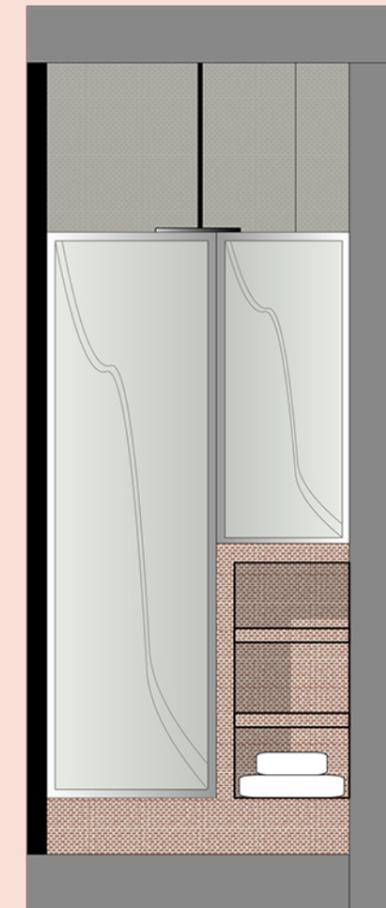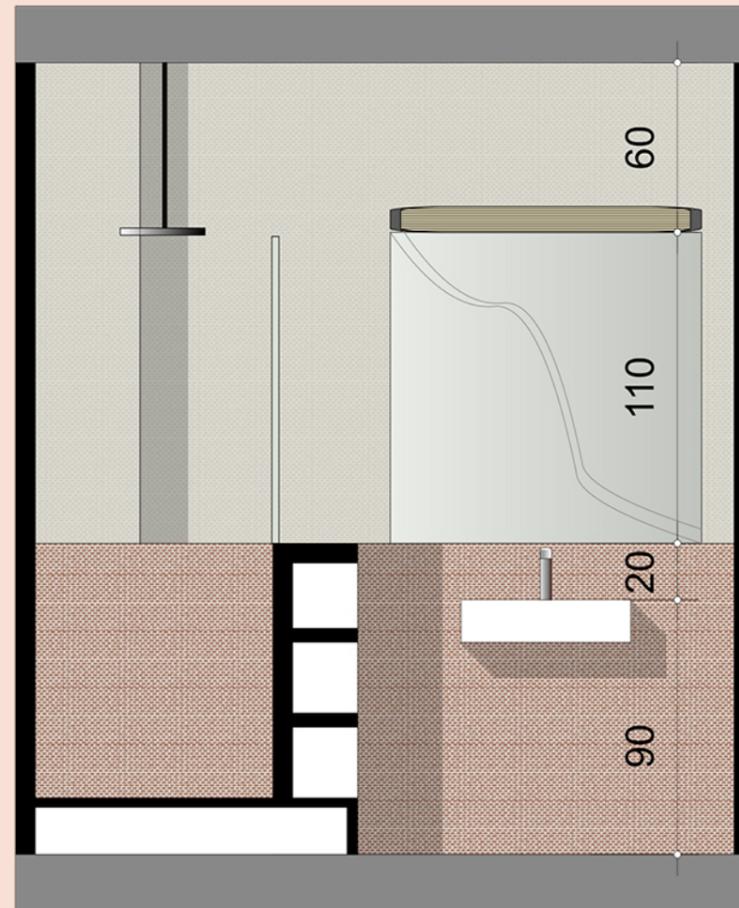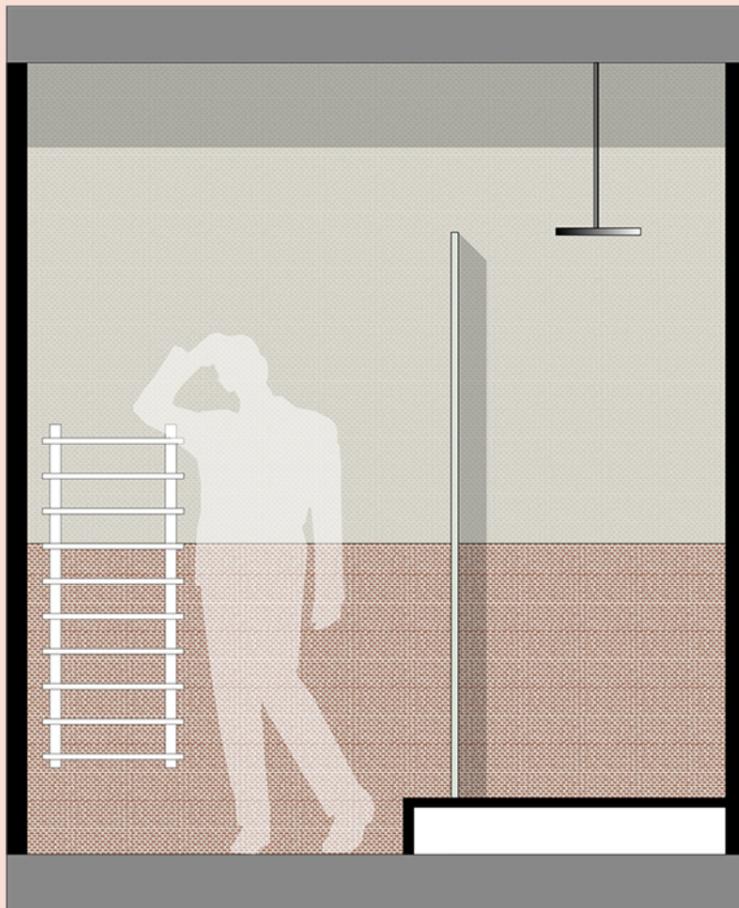

Coupes façades du projet échelle 1/25°

