






PERSPECTIVE DIPLOME
M. REVEL ARCHITECTE DPLG
1986

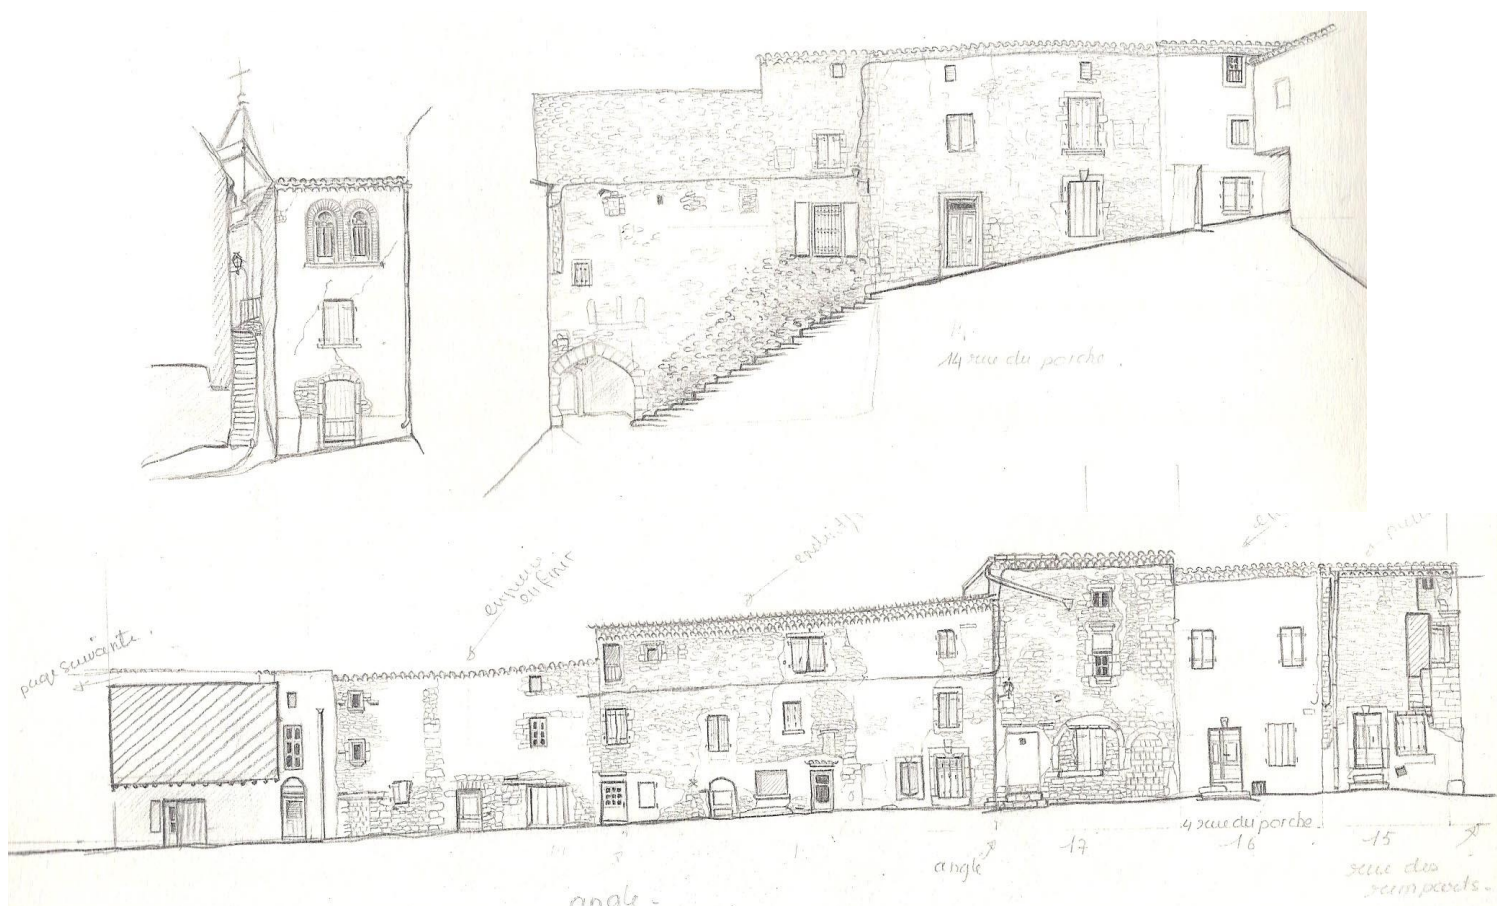

ETUDE POUR LES BATIMENTS DE FRANCE DE QUARANTE
M. REVEL
1985

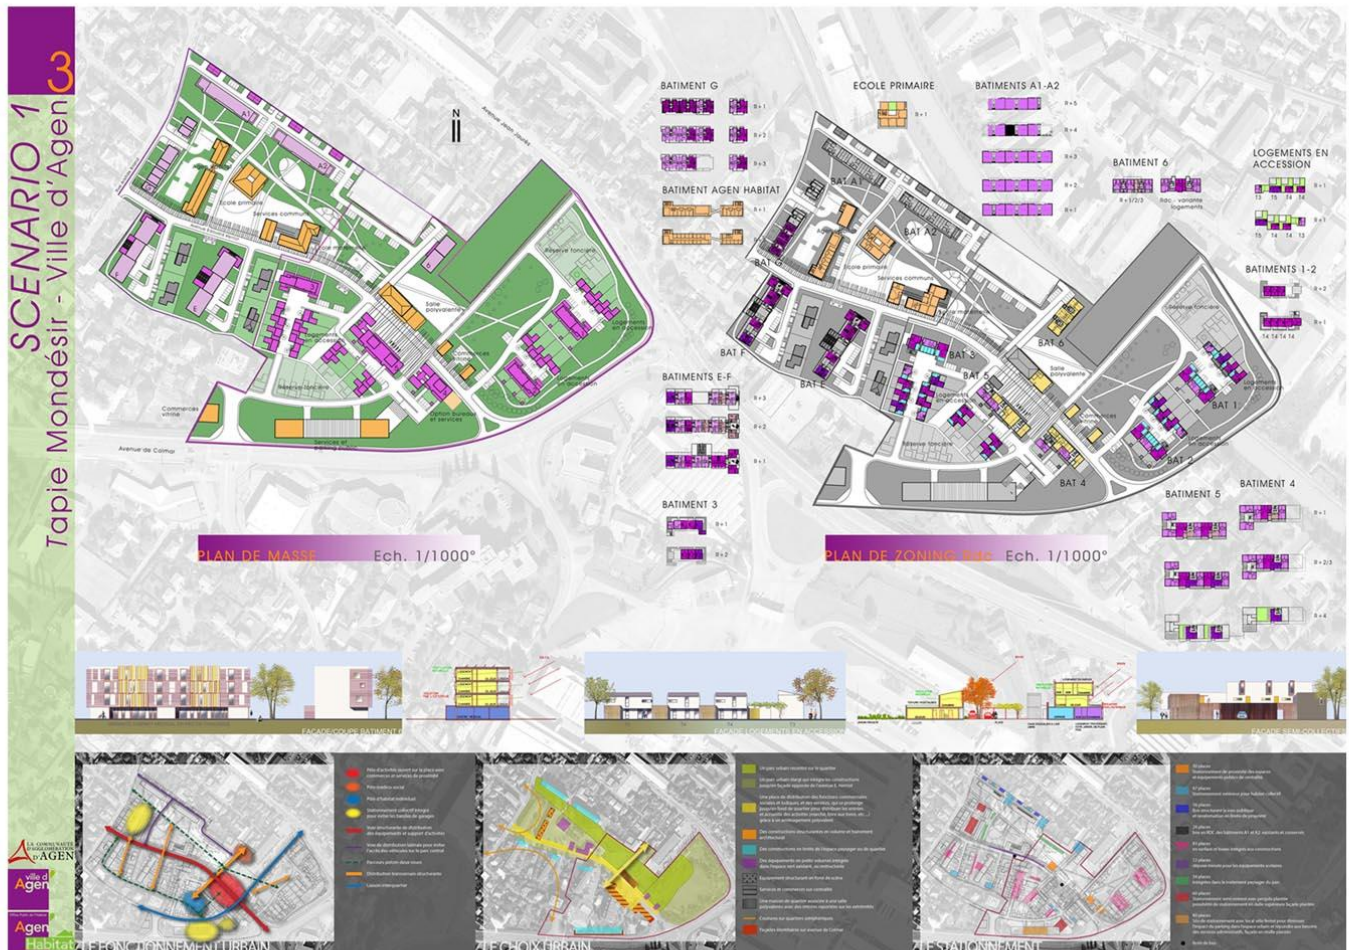

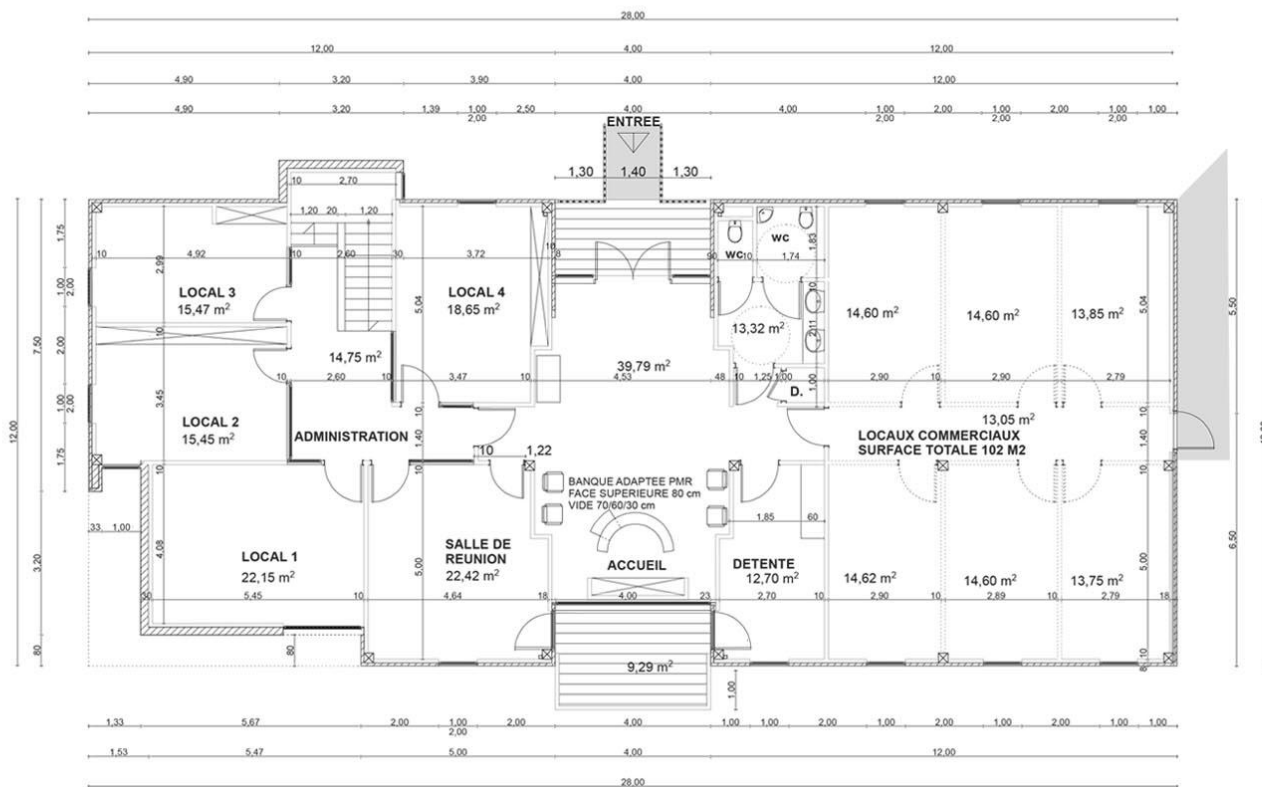

ECHELLE:
1/ 100^e

DATE:
30/07/10

**PERMIS DE
CONSTRUIRE**


Maitre d'oeuvre
RIO CHRETIEN architectes
9 boulevard sarrai 34 000 Montpellier - Tel: 04 99 13 36 50 Fax: 04 99 13 36 51 Email: rio.chretien@wanadoo.fr

PROJET DE CONSTRUCTION D'UN BATIMENT
D'ACTIVITES
CHEMIN DU TRAVERS/
ROUTE DE GALLARGUES
30250 AUBAIS

Maitre d'ouvrage:
Cabinet Christian LLOPIS
185 Chemin Saint-Eupéry
30250 AUBAIS
Tel: 04 66 77 75 68 / fax: 04 66 77 74 87
Site internet: WWW.cabinet-llopis.com

PARCELLE
Section B
N°2907/
2909/2913

HN

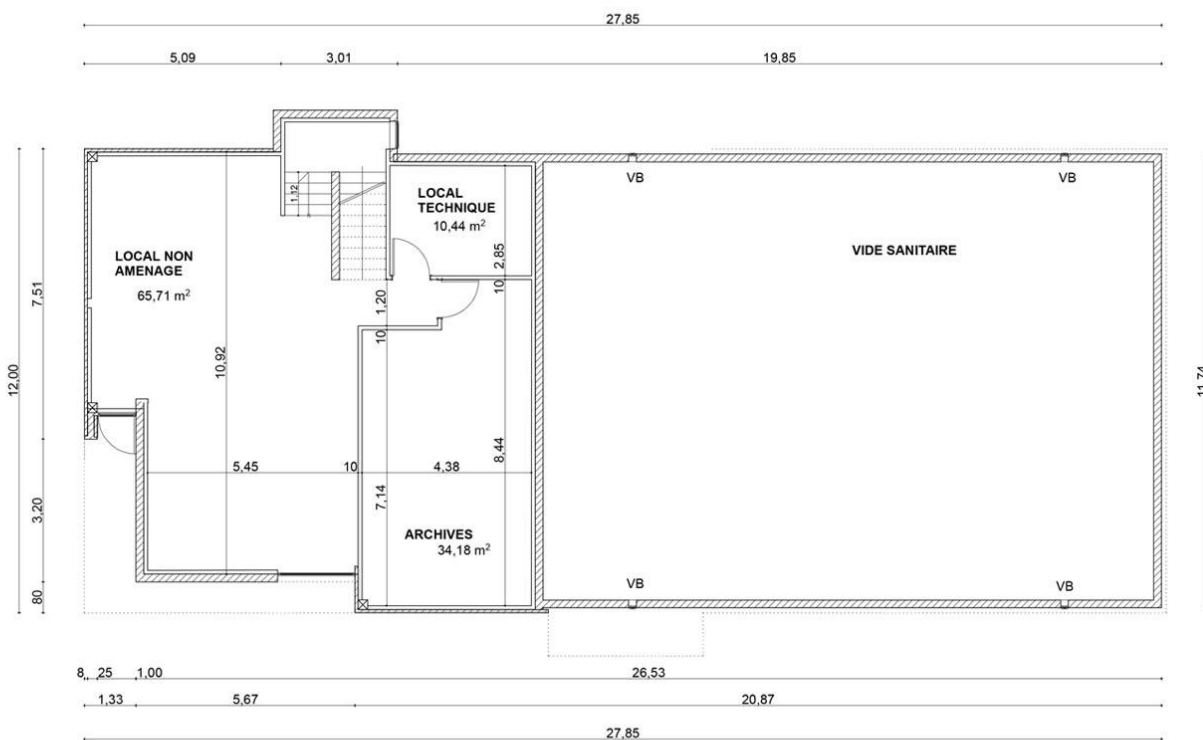

ECHELLE:
1/ 100^e

DATE:
30/07/10

**PERMIS DE
CONSTRUIRE**


Maitre d'oeuvre
RIO CHRETIEN architectes
9 boulevard sarrai 34 000 Montpellier - Tel: 04 99 13 36 50 Fax: 04 99 13 36 51 Email: rio.chretien@wanadoo.fr

PROJET DE CONSTRUCTION D'UN BATIMENT
D'ACTIVITES
CHEMIN DU TRAVERS/
ROUTE DE GALLARGUES
30250 AUBAIS

Maitre d'ouvrage:
Cabinet Christian LLOPIS
185 Chemin Saint-Eupéry
30250 AUBAIS
Tel: 04 66 77 75 68 / fax: 04 66 77 74 87
Site internet: WWW.cabinet-llopis.com


PARCELLE
Section B
N°2907/
2909/2913

HN

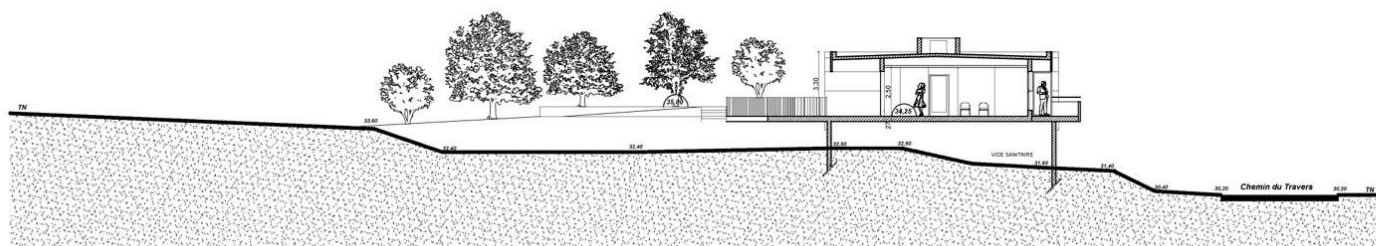

COUPE TRANSVERSALE

TERRAIN NATUREL
TERRAIN PROJETÉ

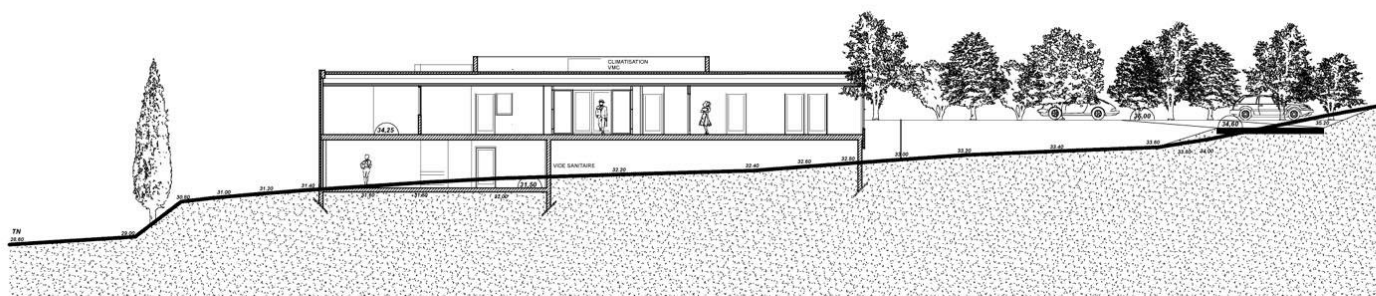

COUPE LONGITUDINALE

ECHELLE:
1/ 200°DATE:
30/07/10PERMIS DE
CONSTRUIRE


Maitre d'oeuvre
RIO CHRETIEN architectes
9 boulevard sarraï 34 000 Montpellier - Tel: 04 99 13
36 50 Fax: 04 99 13 36 51 Email:
rio.chretien@wanadoo.fr

PROJET DE CONSTRUCTION D'UN BATIMENT
D'ACTIVITES
**CHEMIN DU TRAVERS/
ROUTE DE GALLARGUES
30250 AUBAIS**

Maitre d'ouvrage:
Cabinet Christian LLOPIS
185 Chemin Saint-Exupéry
30250 AUBAIS
Tél: 04 66 77 75 68 / fax: 04 66 77 74 87
Site internet: WWW.cabinet-llopis.com


PARCELLE
Section B
N°2907/
2909/2913

PC3

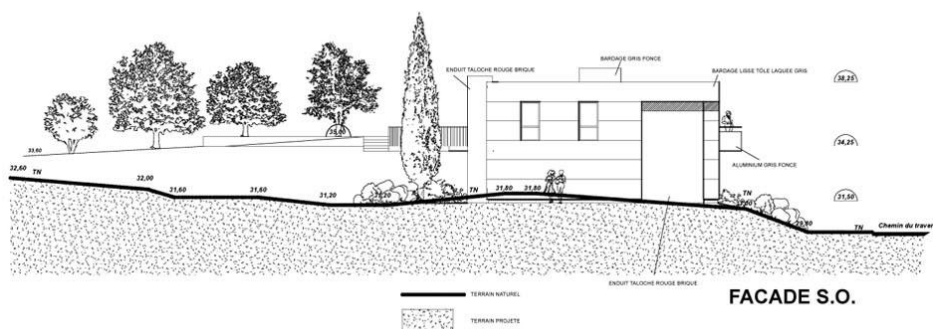

FACADE S.O.

TERRAIN NATUREL
TERRAIN PROJETÉ

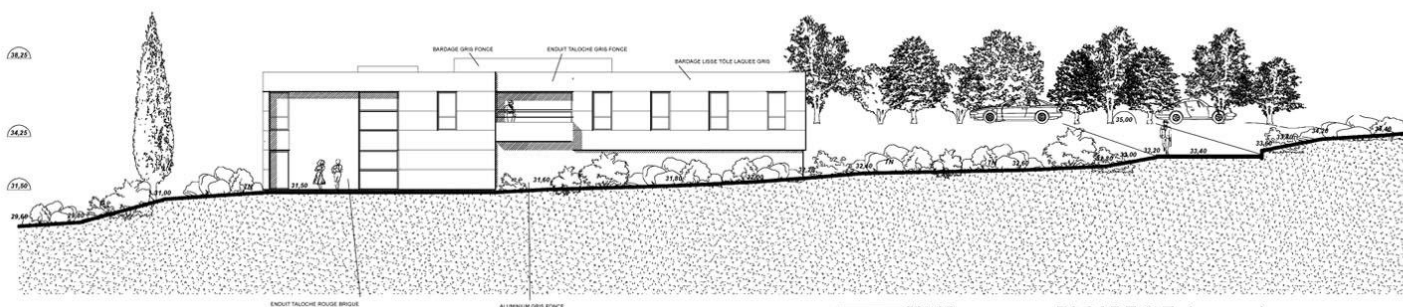

FACADE S.E. (sur rue)

TERRAIN NATUREL
TERRAIN PROJETÉ

ECHELLE:
1/ 200°DATE:
30/07/10PERMIS DE
CONSTRUIRE


Maitre d'oeuvre
RIO CHRETIEN architectes
9 boulevard sarraï 34 000 Montpellier - Tel: 04 99 13
36 50 Fax: 04 99 13 36 51 Email:
rio.chretien@wanadoo.fr

PROJET DE CONSTRUCTION D'UN BATIMENT
D'ACTIVITES
**CHEMIN DU TRAVERS/
ROUTE DE GALLARGUES
30250 AUBAIS**

Maitre d'ouvrage:
Cabinet Christian LLOPIS
185 Chemin Saint-Exupéry
30250 AUBAIS
Tél: 04 66 77 75 68 / fax: 04 66 77 74 87
Site internet: WWW.cabinet-llopis.com

PARCELLE
Section B
N°2907/
2909/2913

PC5
b

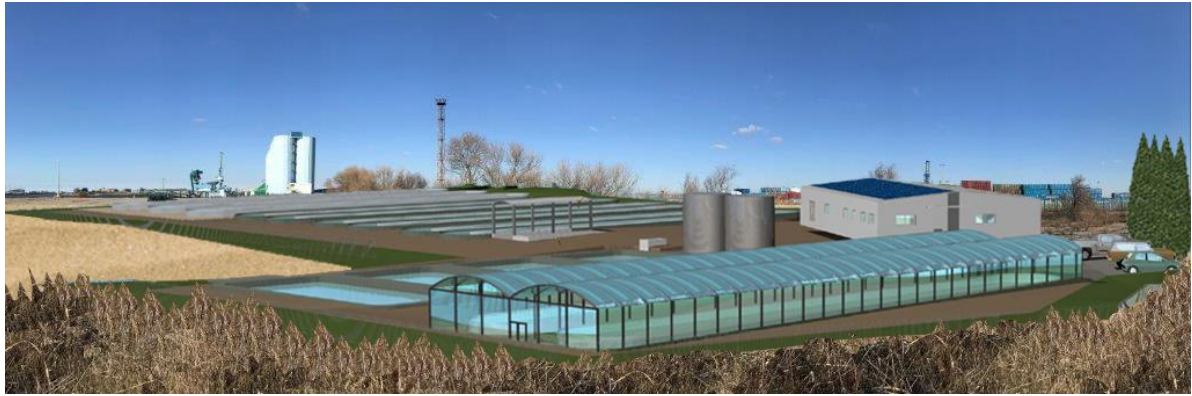

PERSPECTIVES DU PROJET ERANOVA
F. D'ARDALHON ARCHITECTE
2018



INSERTION PC DE L'EXTENSION DE LA VILLA RIBEIRO
F. D'ARDALHON ARCHITECTE
2017